




DETALHE POÇO DE VISITA SIMPLES - Ø40 / Ø60
SEM ESCALA

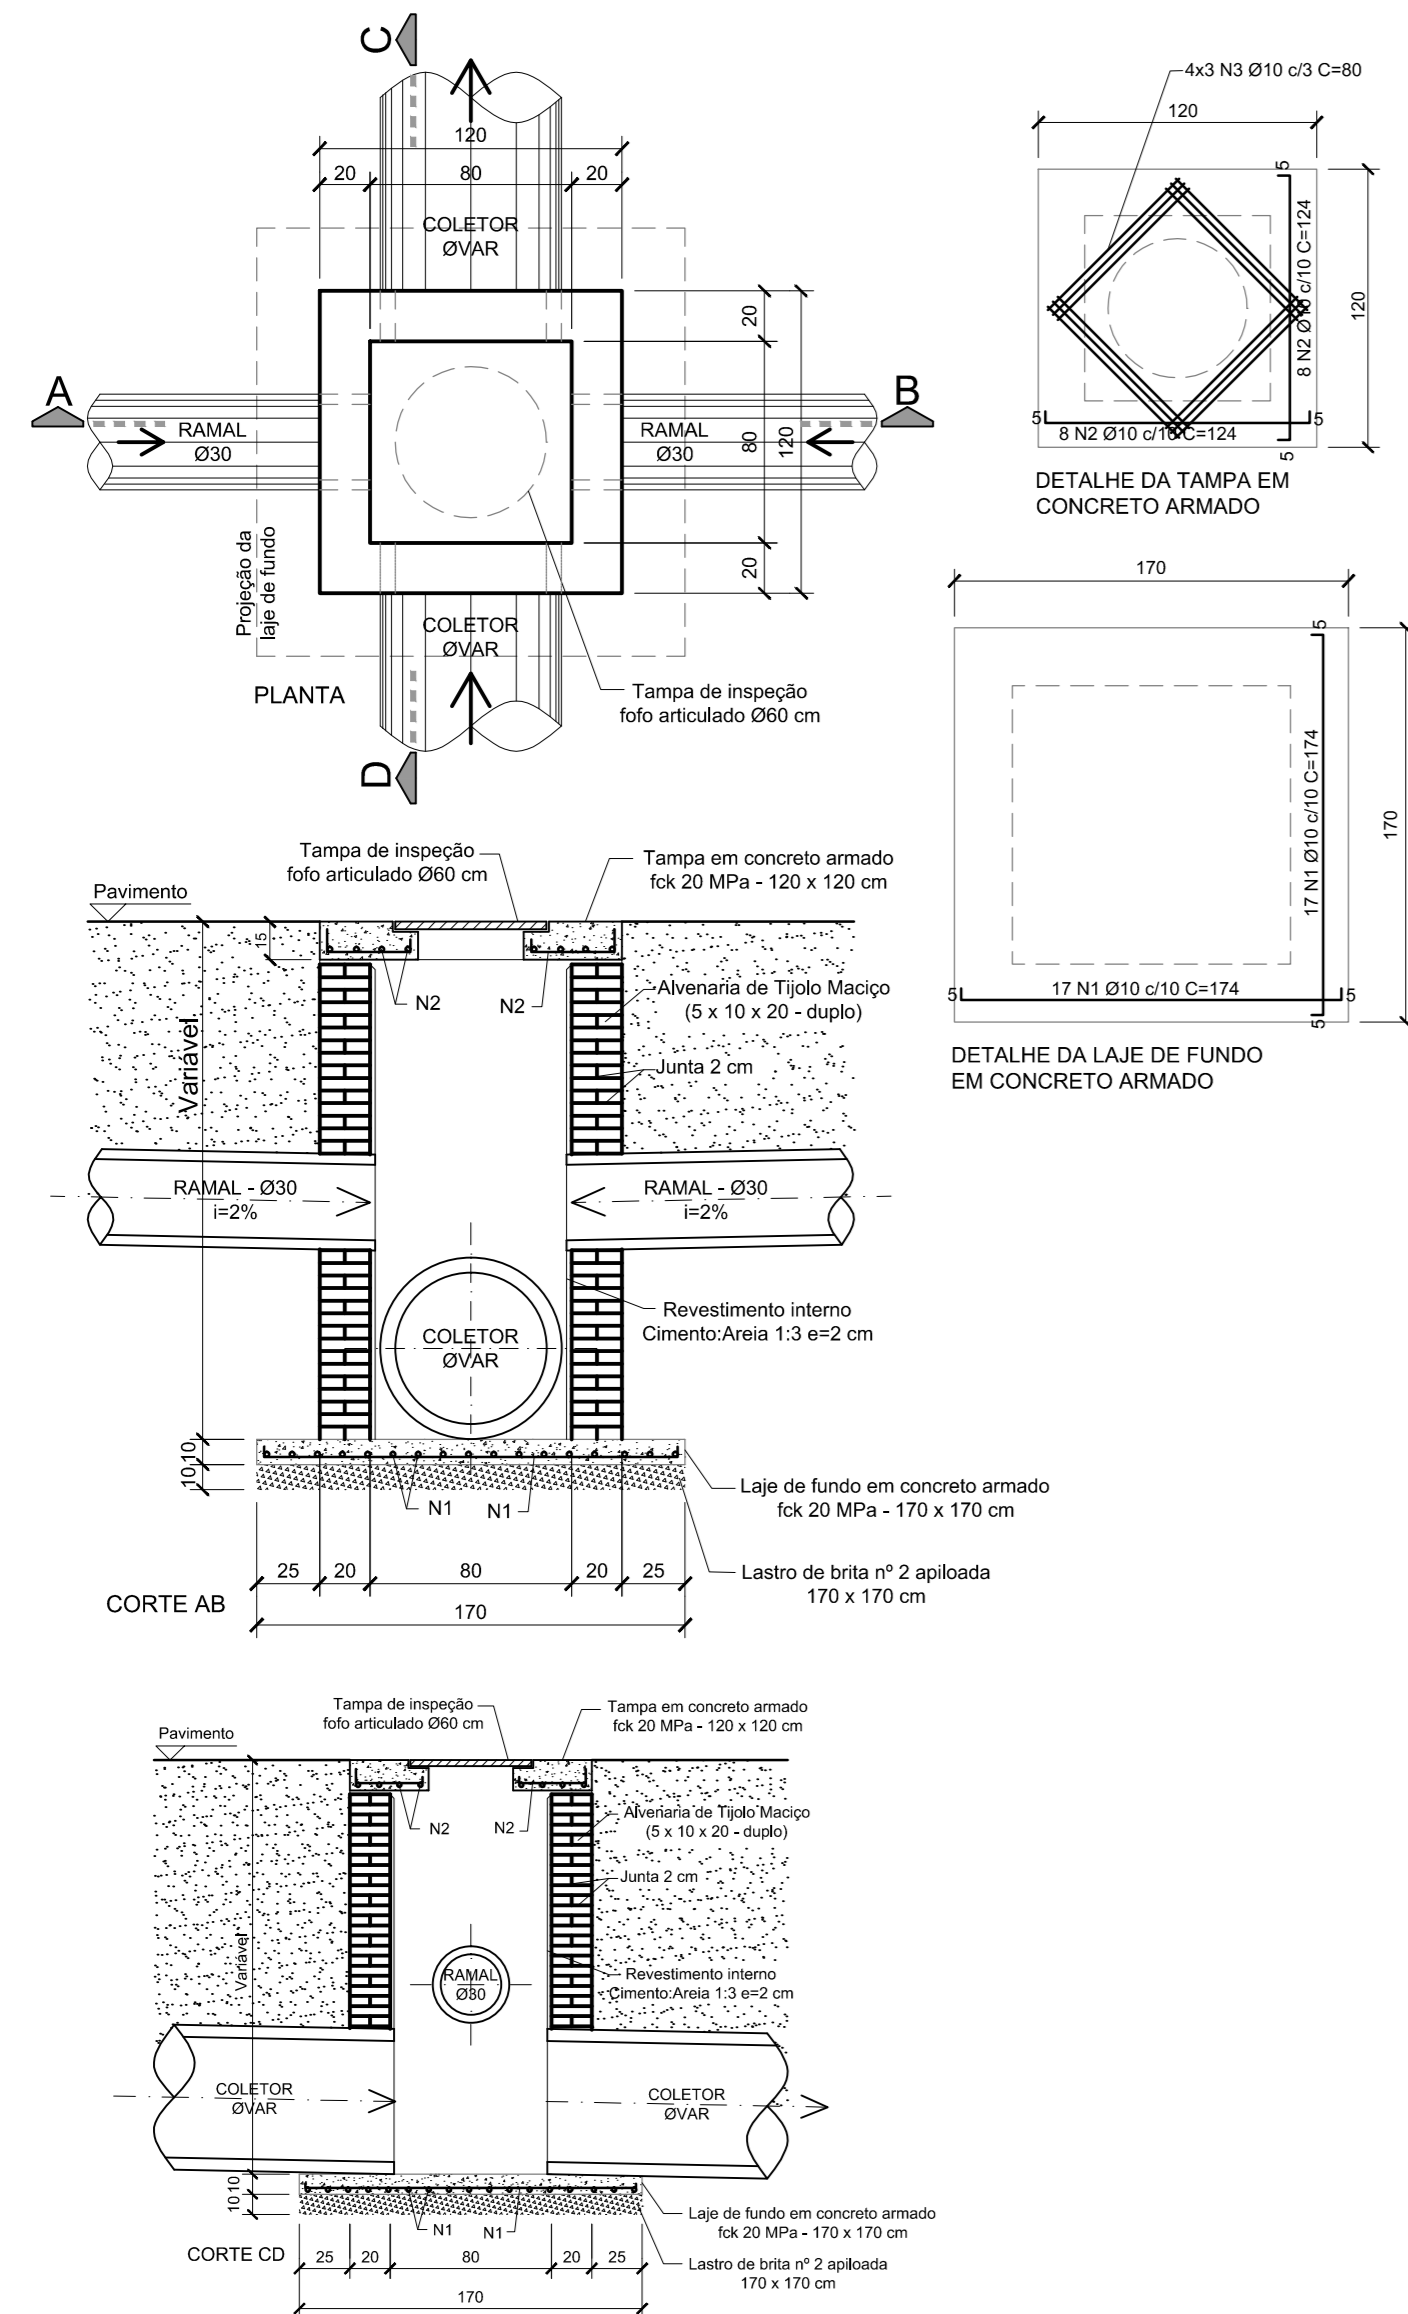


DETALHE CAIXA DE LIGAÇÃO SIMPLES - Ø40 / Ø60
Sem Escala

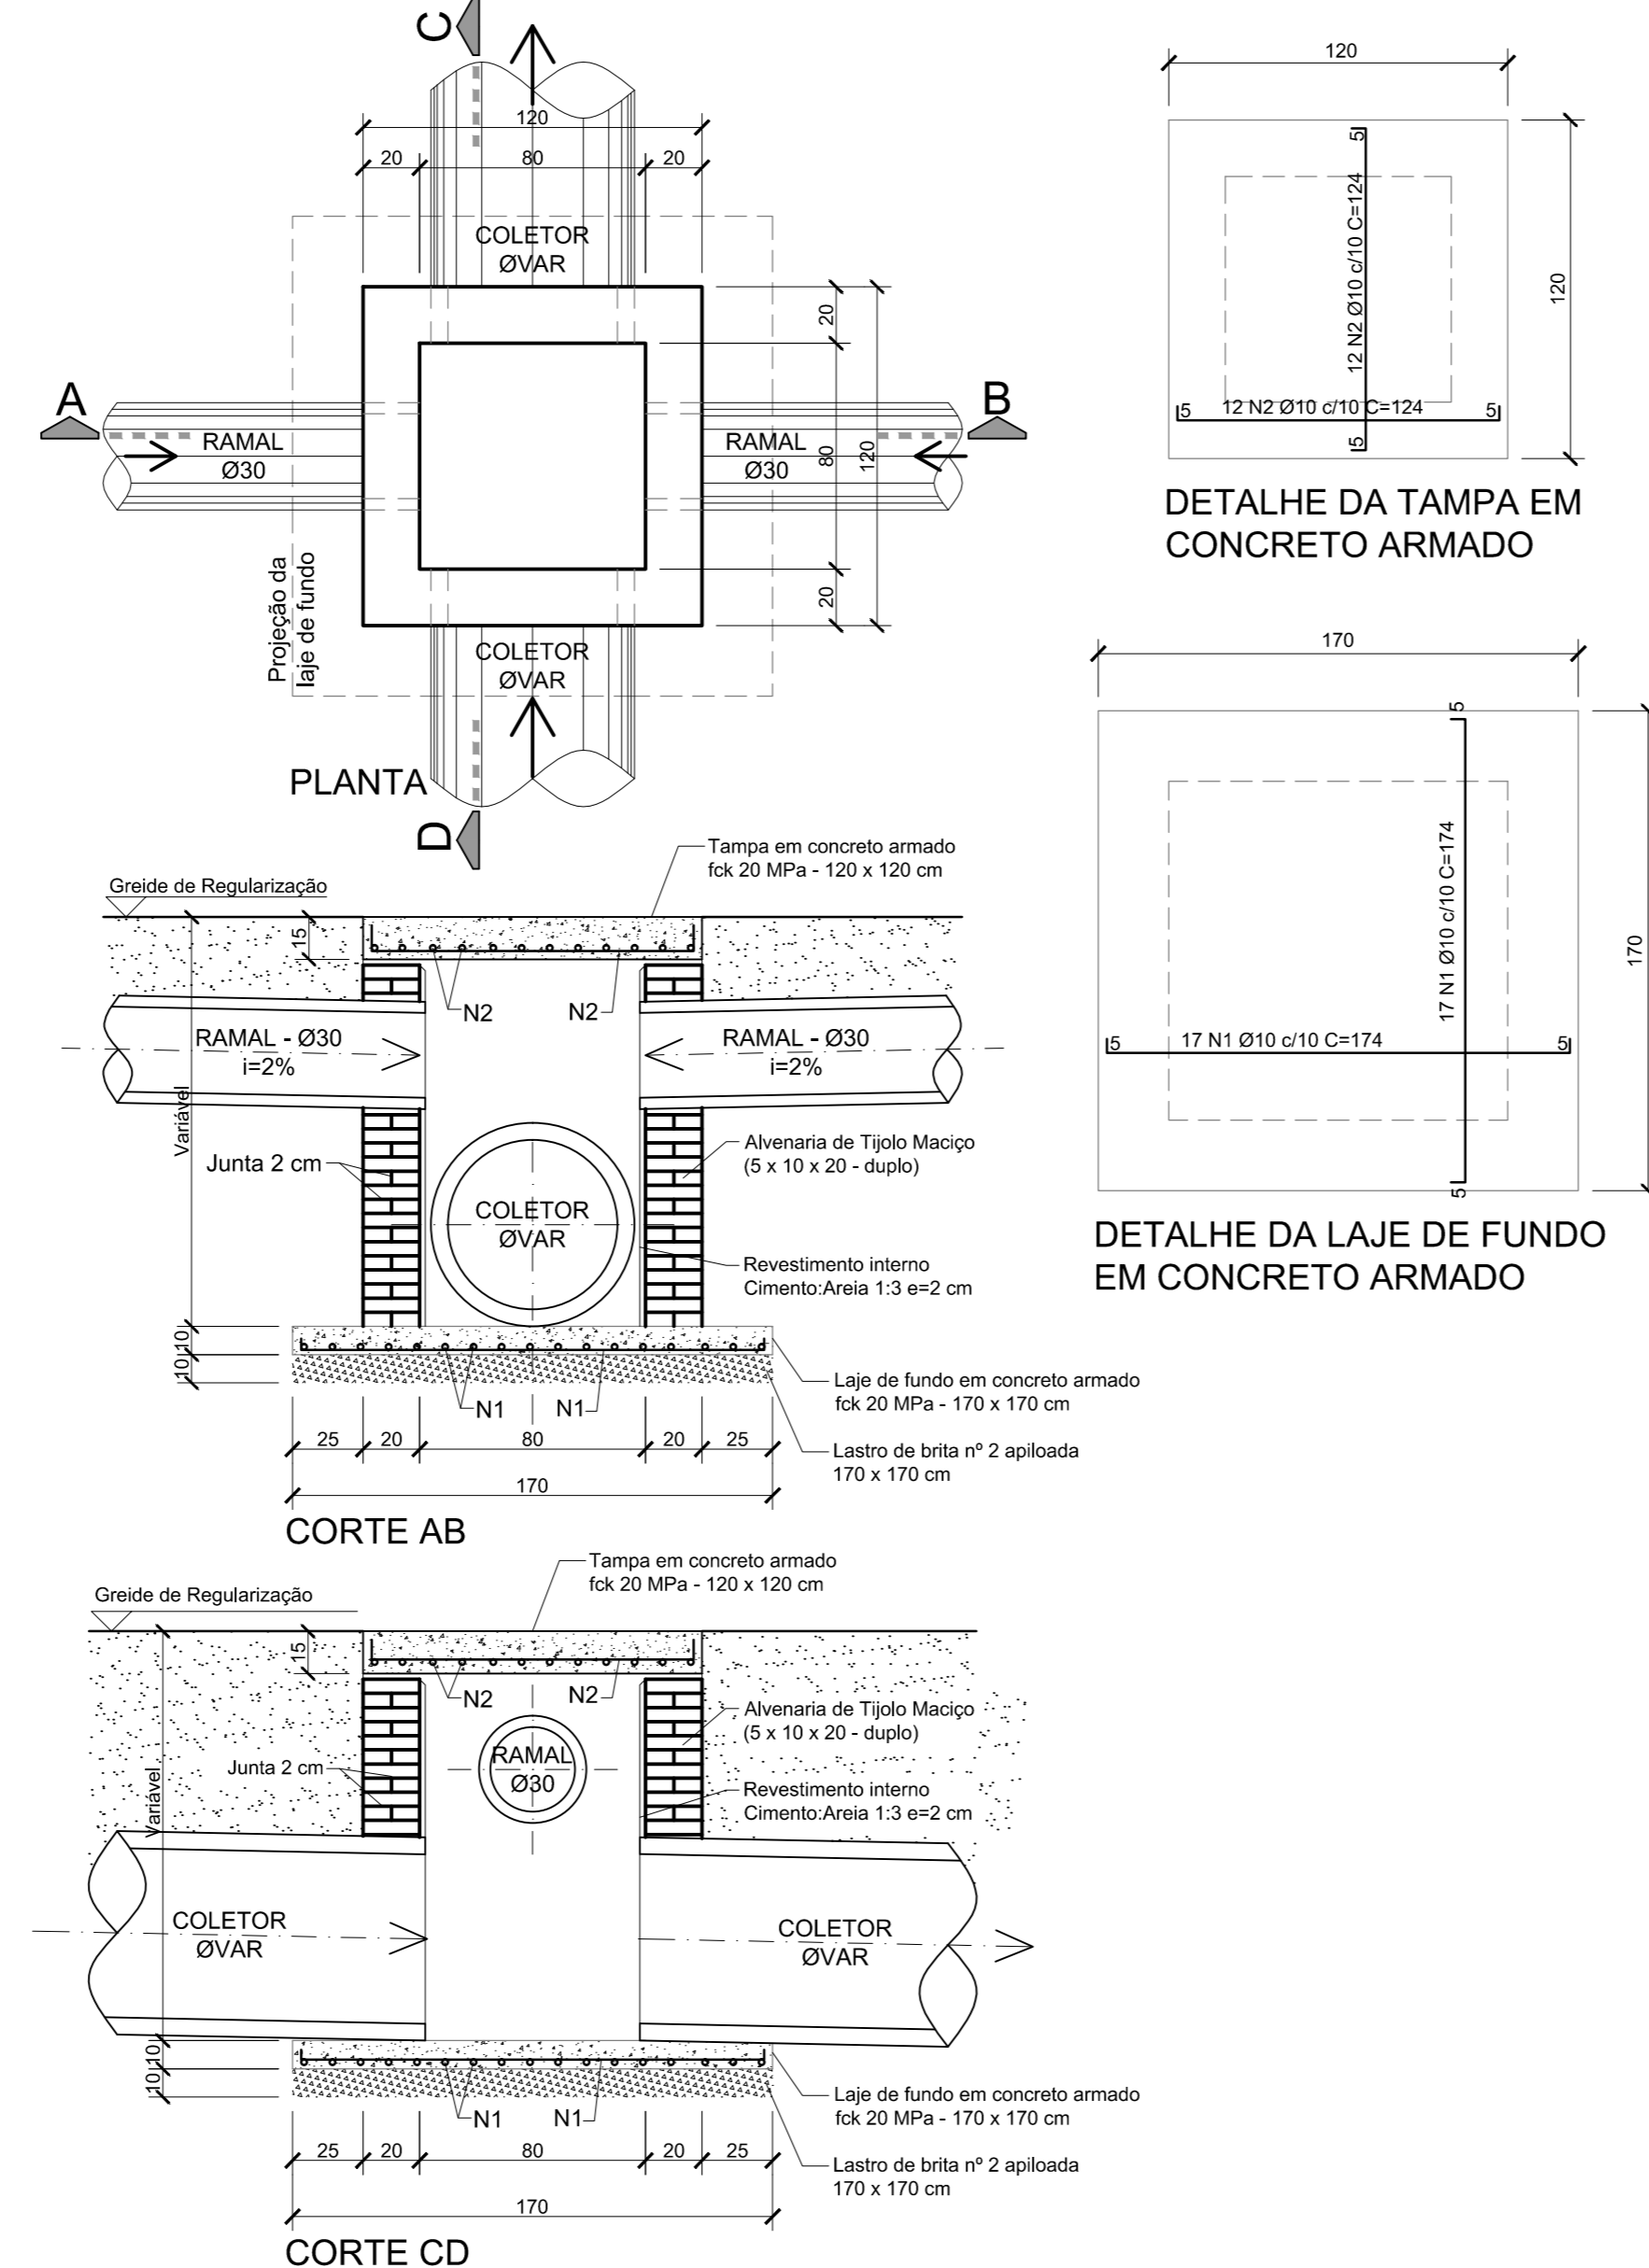


DETALHE BOCA DE LOBO
SEM ESCALA

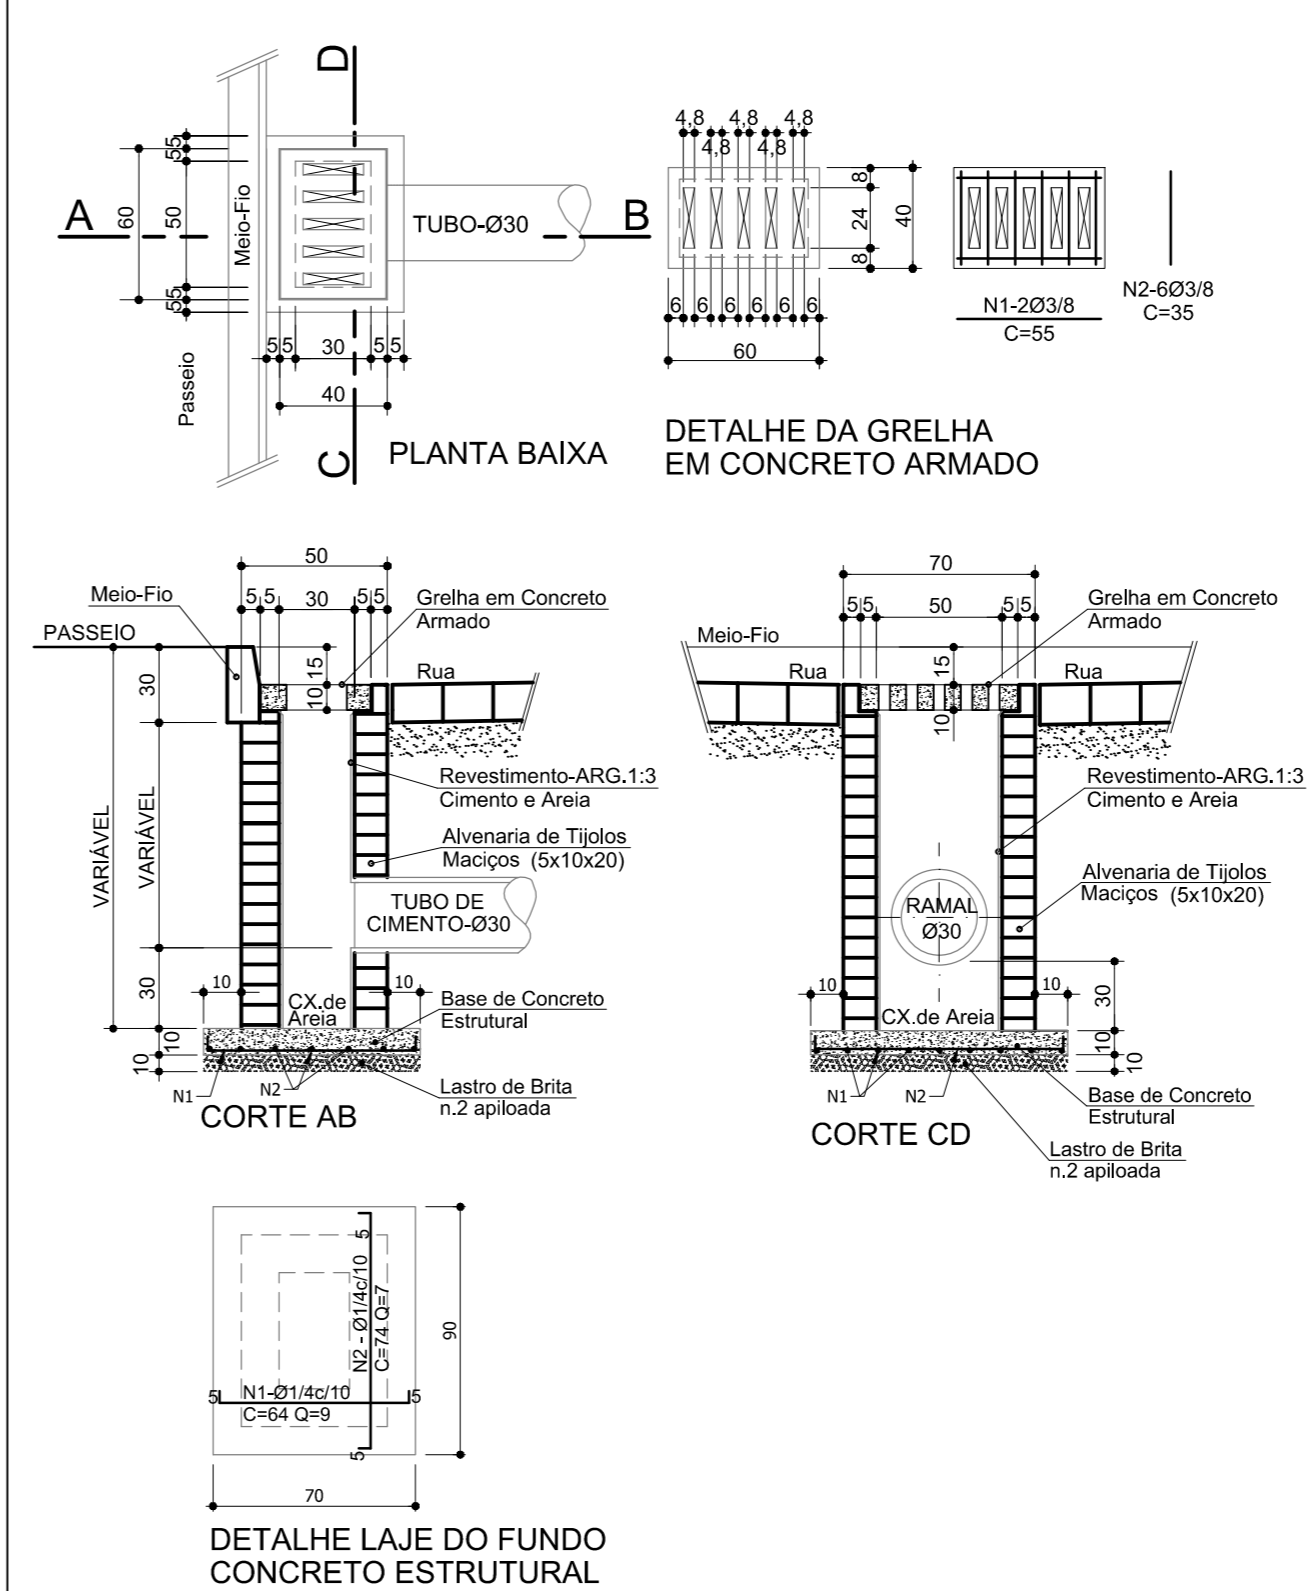

DETALHE DO ASSENTAMENTO DOS TUBOS DE CONCRETO
ESC. 1/30

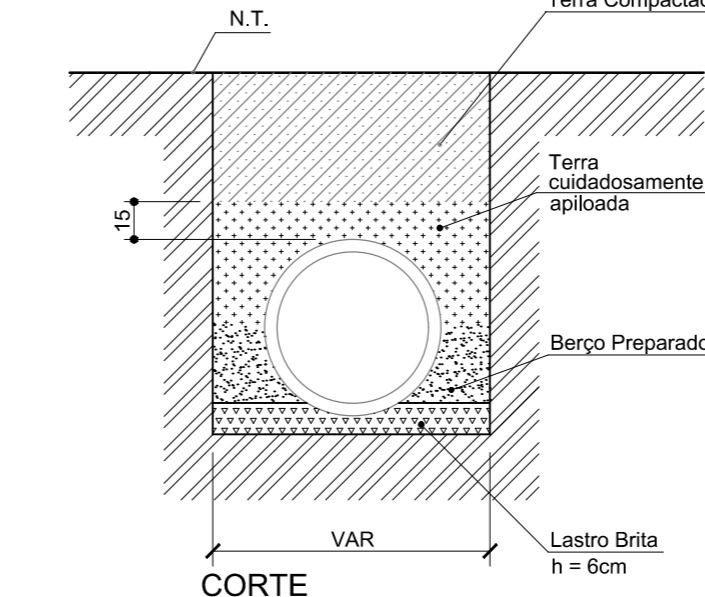

Revisão	Descrição	Data	Responsável
3	Check-list 04	03/2016	DG
2	Mudança do tipo de pavimento	11/2015	DG
1	Revisão 01	07/2015	DG
0	Emissão Inicial	12/2014	DG

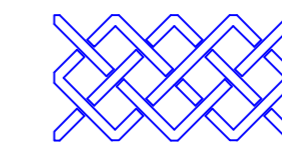

AMFRI - ASSOCIAÇÃO DOS MUNICÍPIOS DA REGIÃO DA FOZ DO RIO ITAJAÍ
Rua Luiz Lopes Gonzaga, nº 1655 - Bairro São Vicente - Itajaí-SC - CREA/SC nº 050968-0

Estado de Santa Catarina Prefeitura Municipal de Bombinhas

Data
Dez/2014
Escala
Indicadas
Arquivo
-

Projeto
Pavimentação com Lajotas Sextavadas e Drenagem Pluvial
Local
Rua Parati
Bairro Centro - Bombinhas - SC

Conteúdo da folha
Detalhes da Drenagem

Desenho
Rui
ART
-
Folha
05/05

Prefeitura Municipal
ANA PAULA DA SILVA
Prefeita Municipal

Projeto
DIOGO GRAF
Engº Civil - CREA SC 092.018-3