


PERFIL LONGITUDINAL - RUA PESCADA AMARELA

ESC. HORIZONTAL 1:500
ESC. VERTICAL 1:50
Estacas: 0pp à 19+4,95m

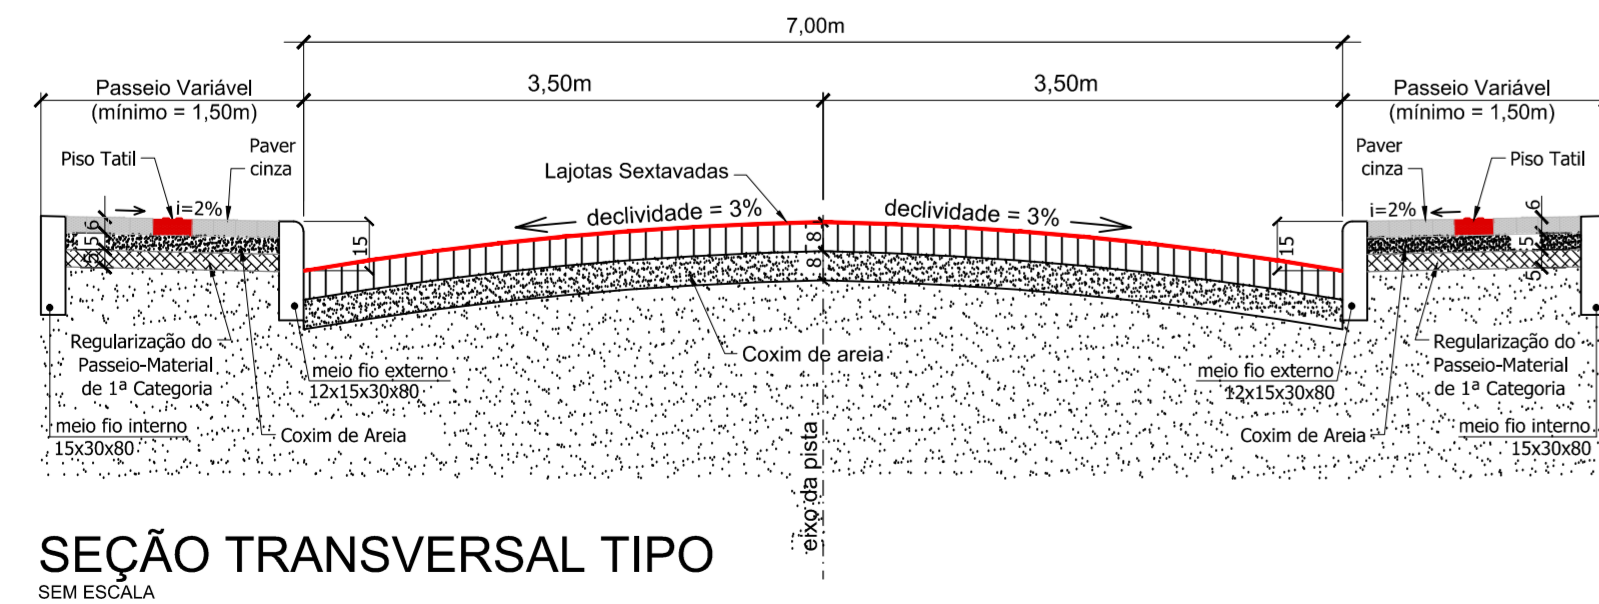

SEÇÃO TRANSVERSAL TIPO
SEM ESCALA

Legenda

- Limite / Greide da Pavimentação / Linha de Meio-Fio
- - - Greide Natural
- Greide Corte e/ou Regularização
- Drenagem a executar
- Coxim de areia

NOTAS:

- TODAS AS LIGAÇÕES DE BOCAS DE LOBO SERÃO COM Ø30;
- TODAS AS OBRAS DE DRENAGEM PLUVIAL SERÃO EXECUTADAS DENTRO DA FAIXA DE DOMÍNIO DA VIA PÚBLICA.

3	Check-list 05	04/2016	DG
2	Mudança do tipo de pavimento	11/2015	DG
1	Revisão 01	07/2015	DG
0	Emissão Inicial	12/2014	DG
Revisão	Descrição	Data	Responsável

AMFRI - ASSOCIAÇÃO DOS MUNICÍPIOS DA REGIÃO DA FOZ DO RIO ITAJAÍ
Rua Luiz Lopes Gonzaga, nº 1655 - Bairro São Vicente - Itajaí-SC - CREA/SC nº 050968-0

Estado de Santa Catarina
Prefeitura Municipal de Bombinhas

Data Dez/2014	Projeto Pavimentação com Lajotas Sextavadas e Drenagem Pluvial	Conteúdo da folha Perfil Longitudinal Seção Transversal Tipo
Escala Indicadas	Local Rua Pescada Amarela Bairro Centro - Bombinhas - SC	
Arquivo -		
Desenho Rui	Prefeitura Municipal	Projeto
ART -		
Folha 04/07	ANA PAULA DA SILVA Prefeita Municipal	DIOGO GRAF Engº Civil - CREA SC 092.018-3