



### DETALHE POÇO DE VISITA SIMPLES - Ø40 / Ø60

SEM ESCALA

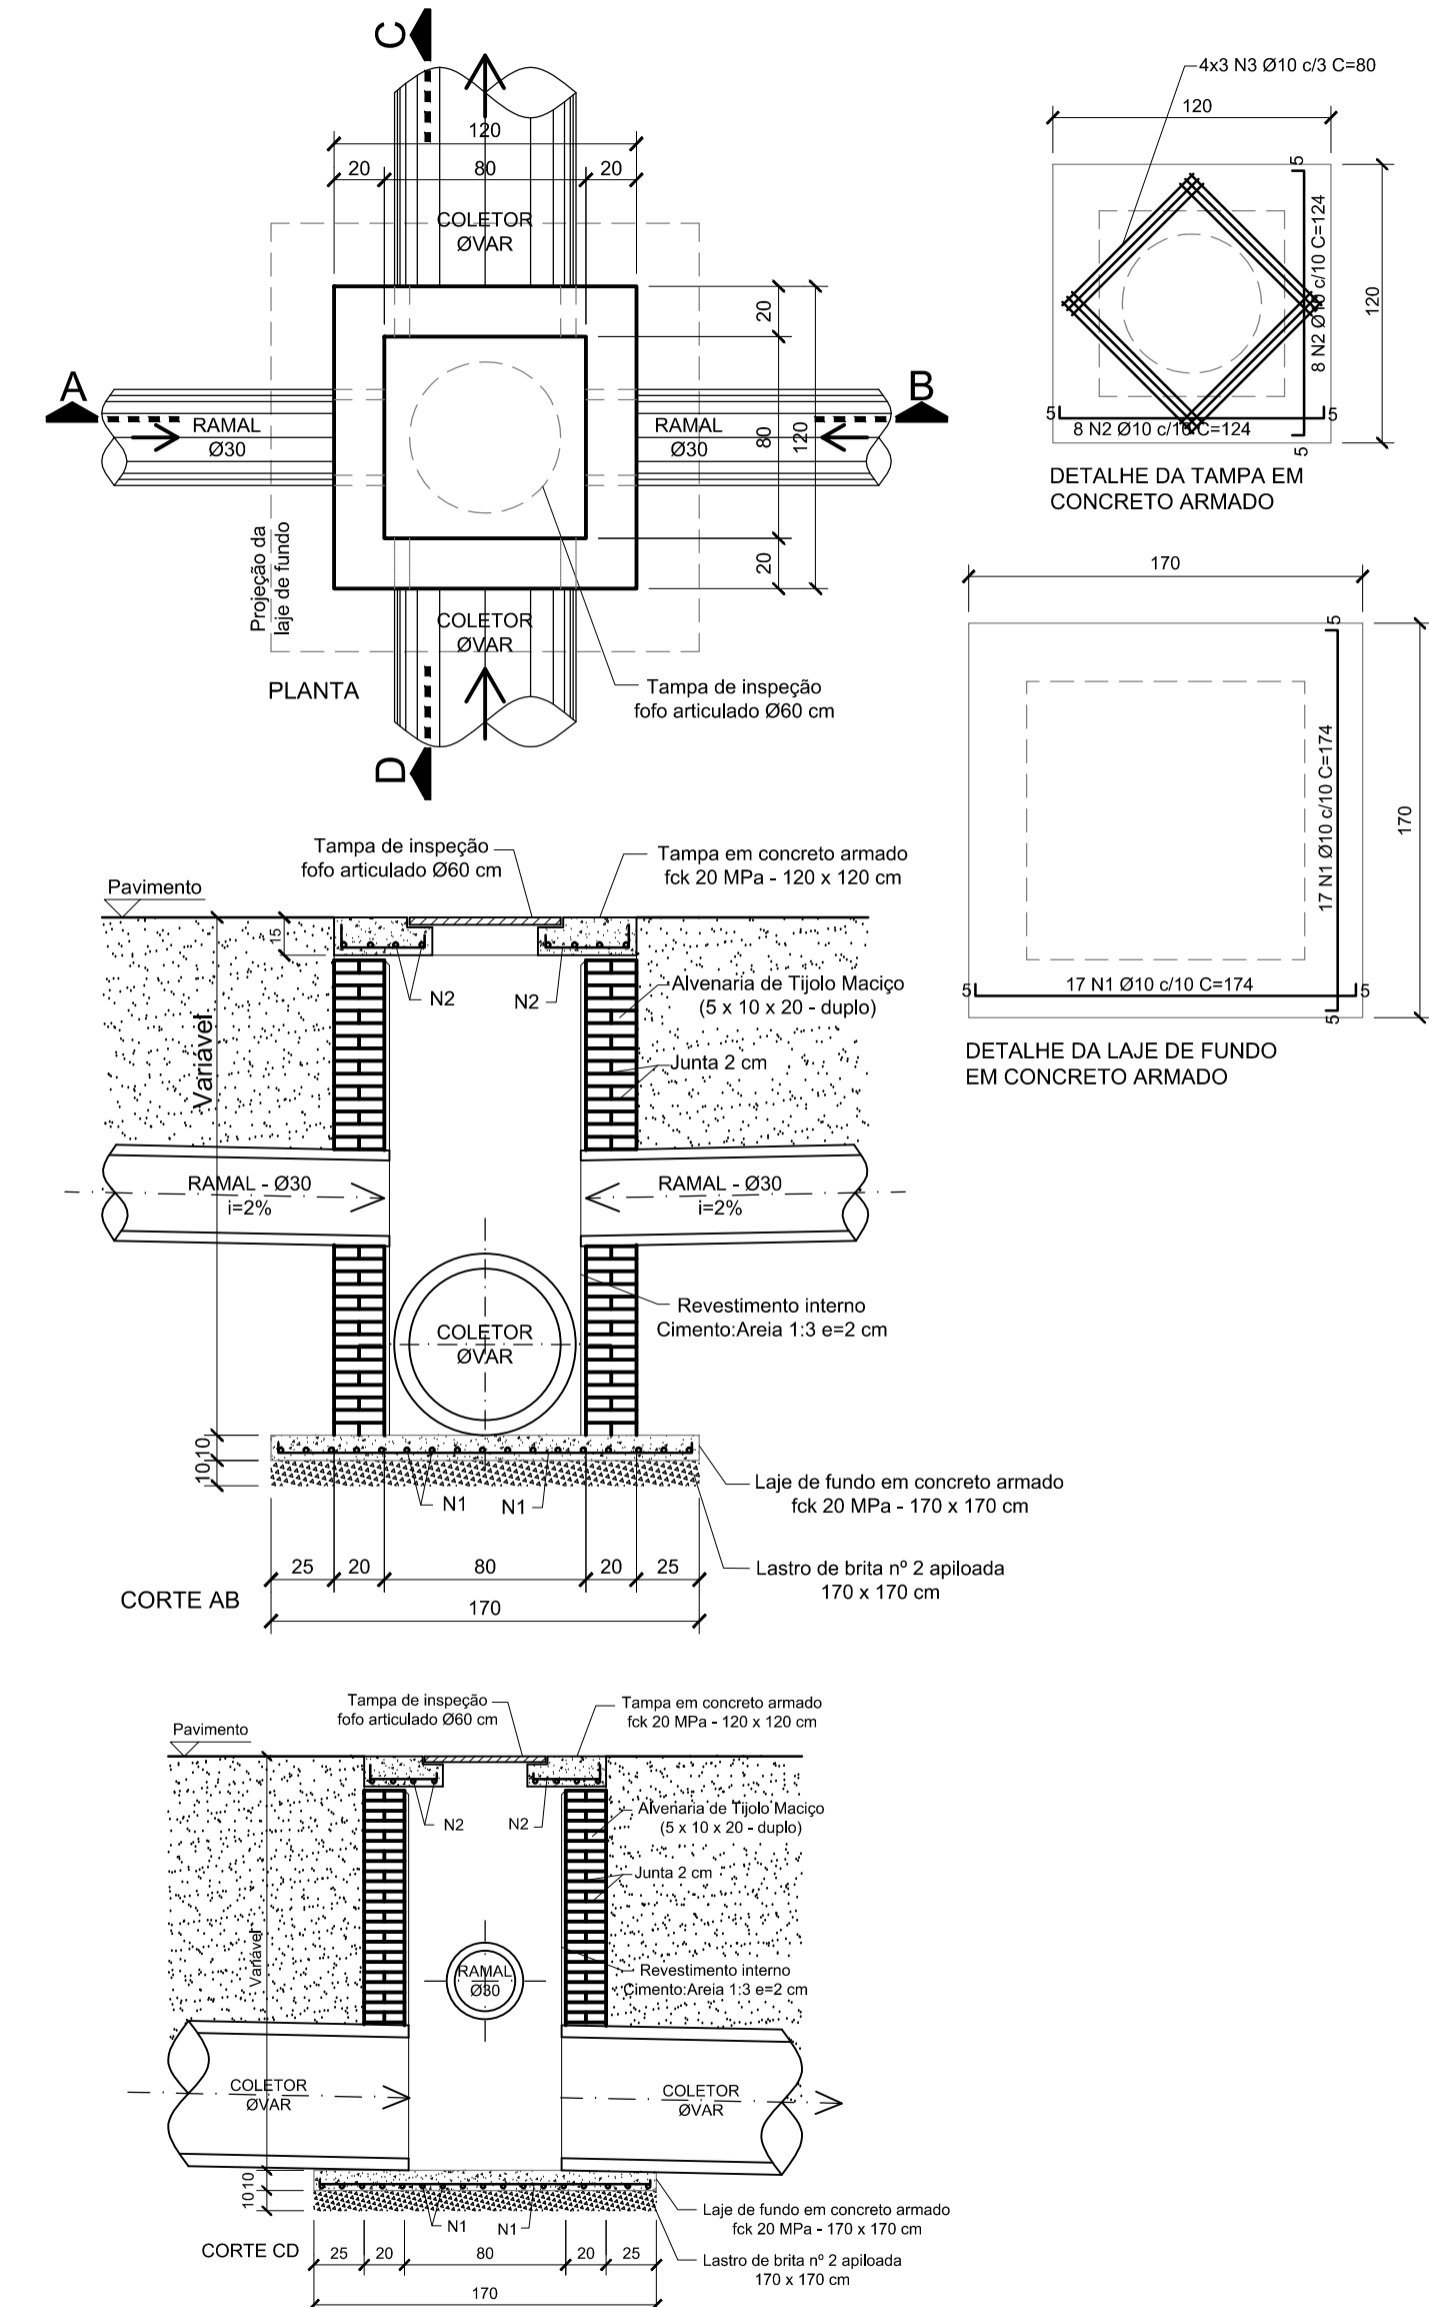


### DETALHE CAIXA DE LIGAÇÃO SIMPLES - Ø40 / Ø60

Sem Escala

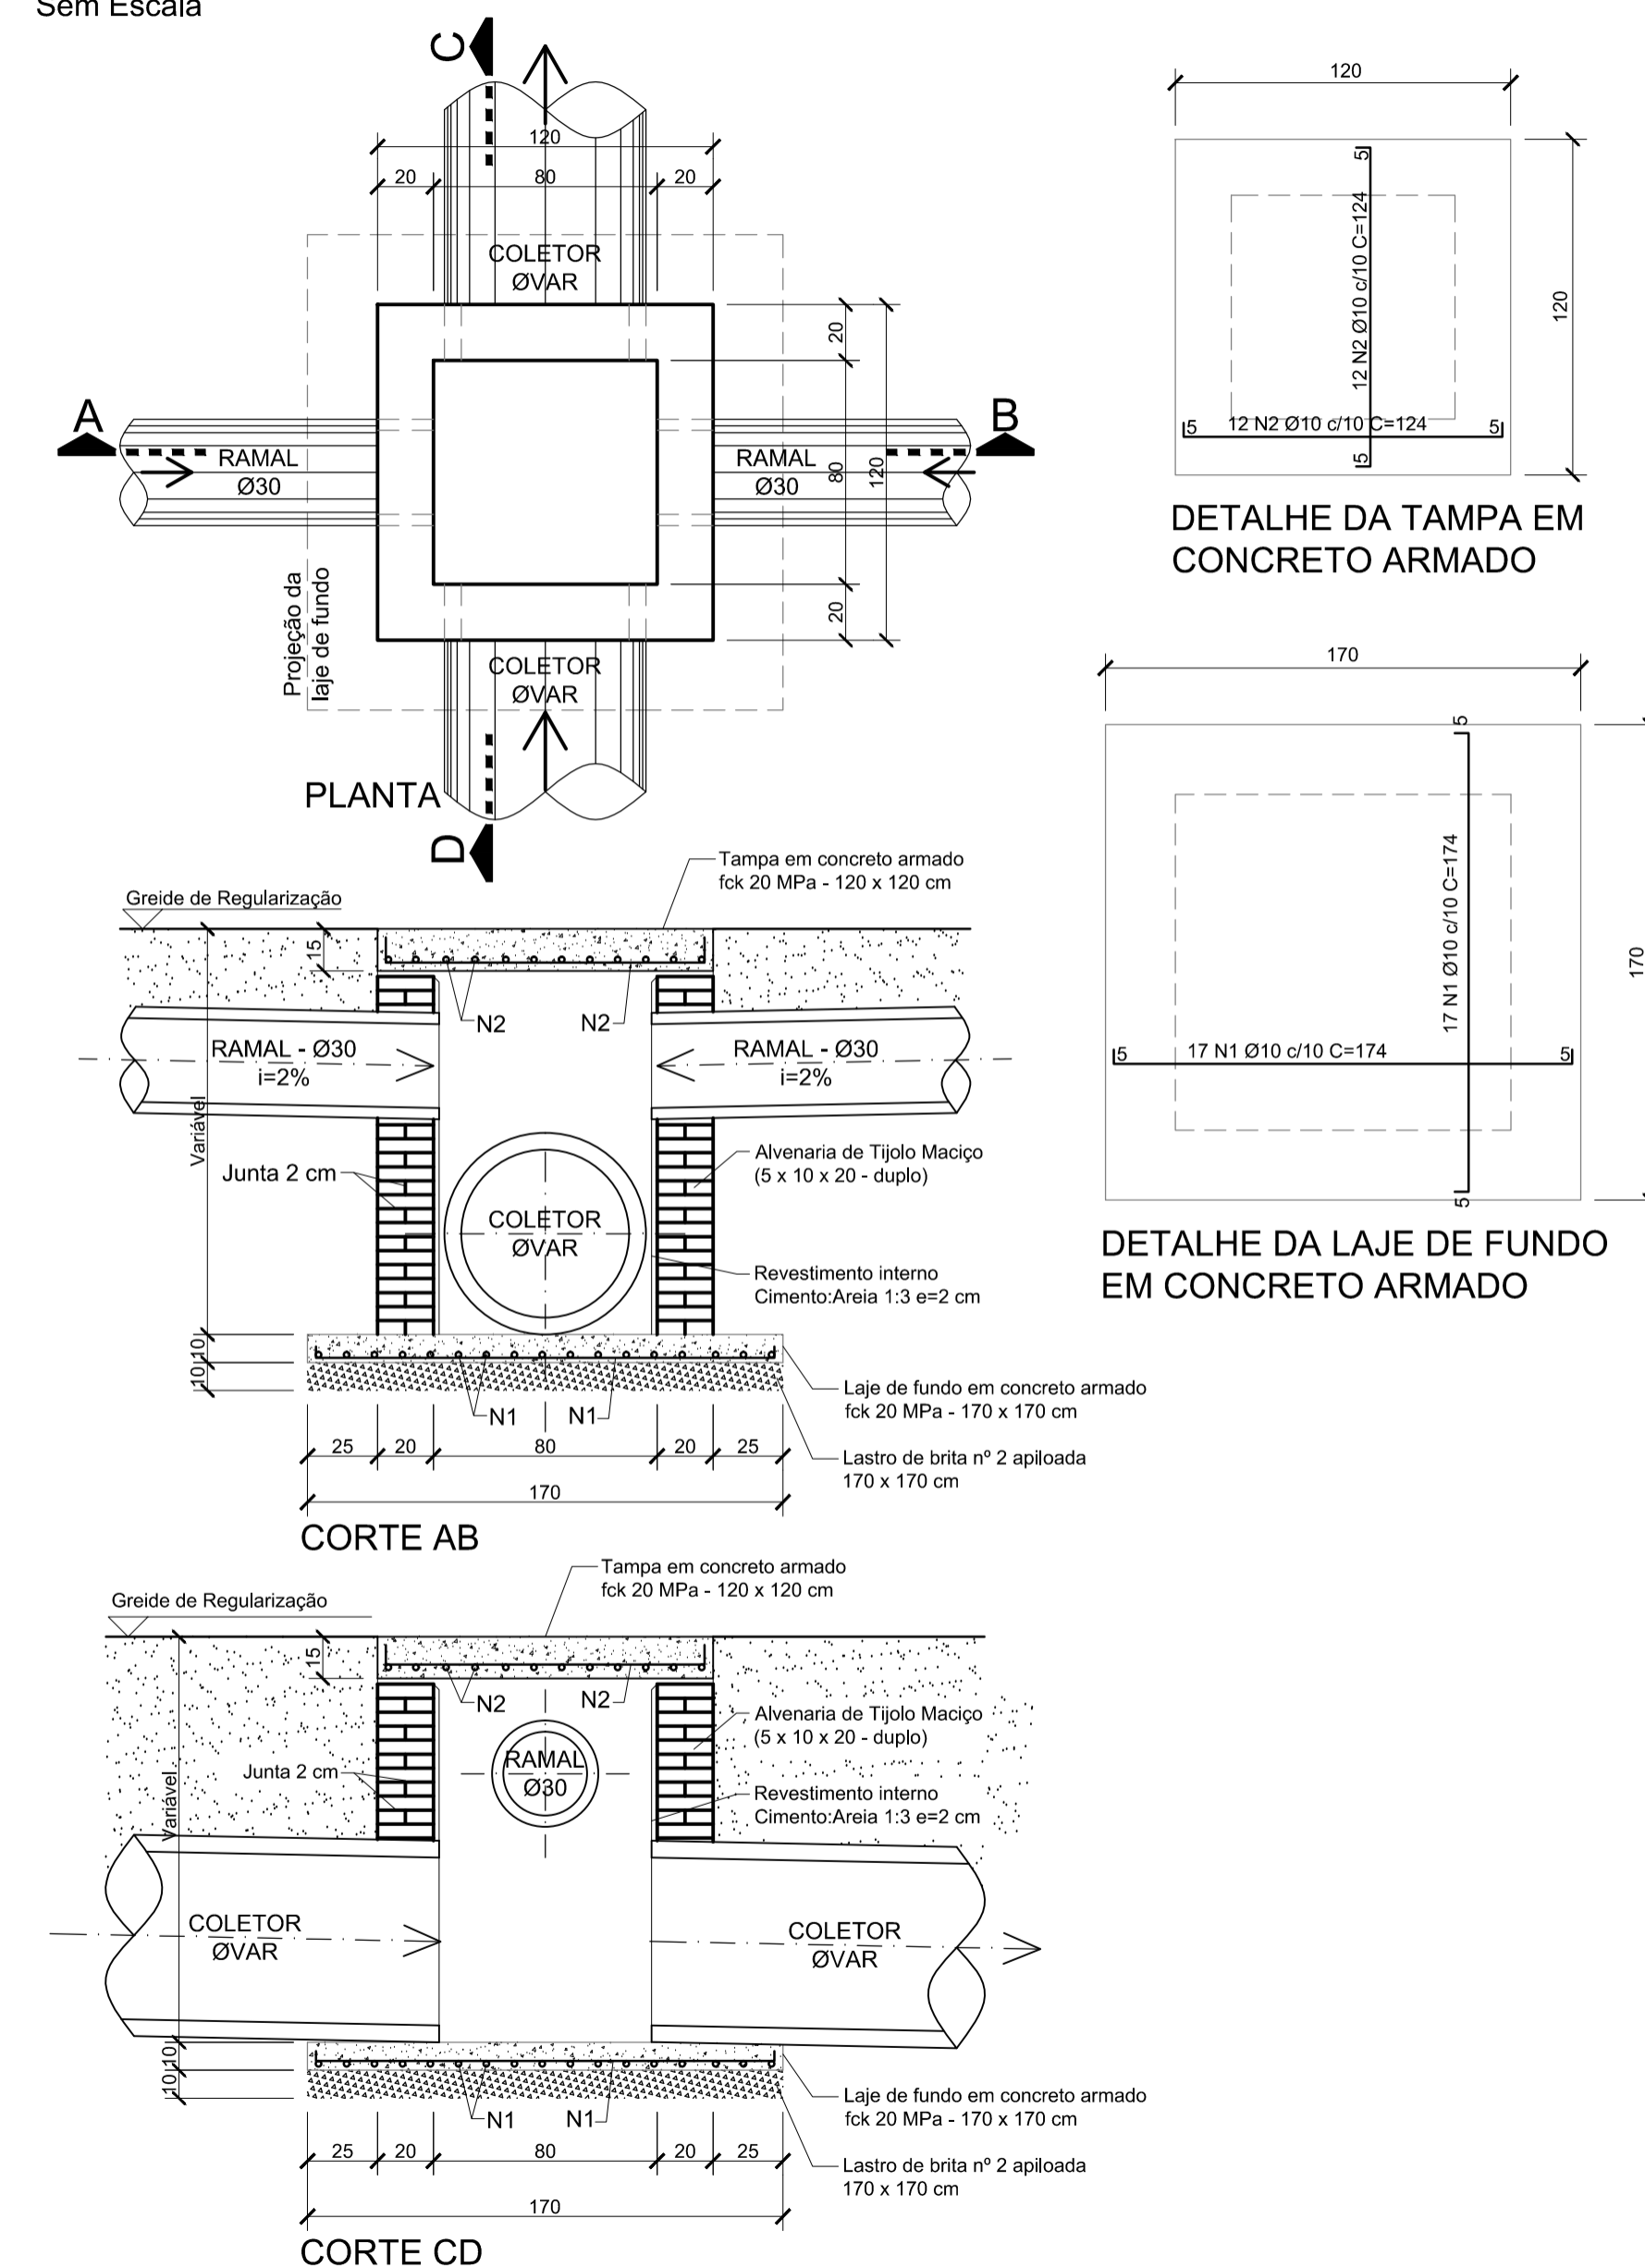


### DETALHE BOCA DE LOBO

SEM ESCALA

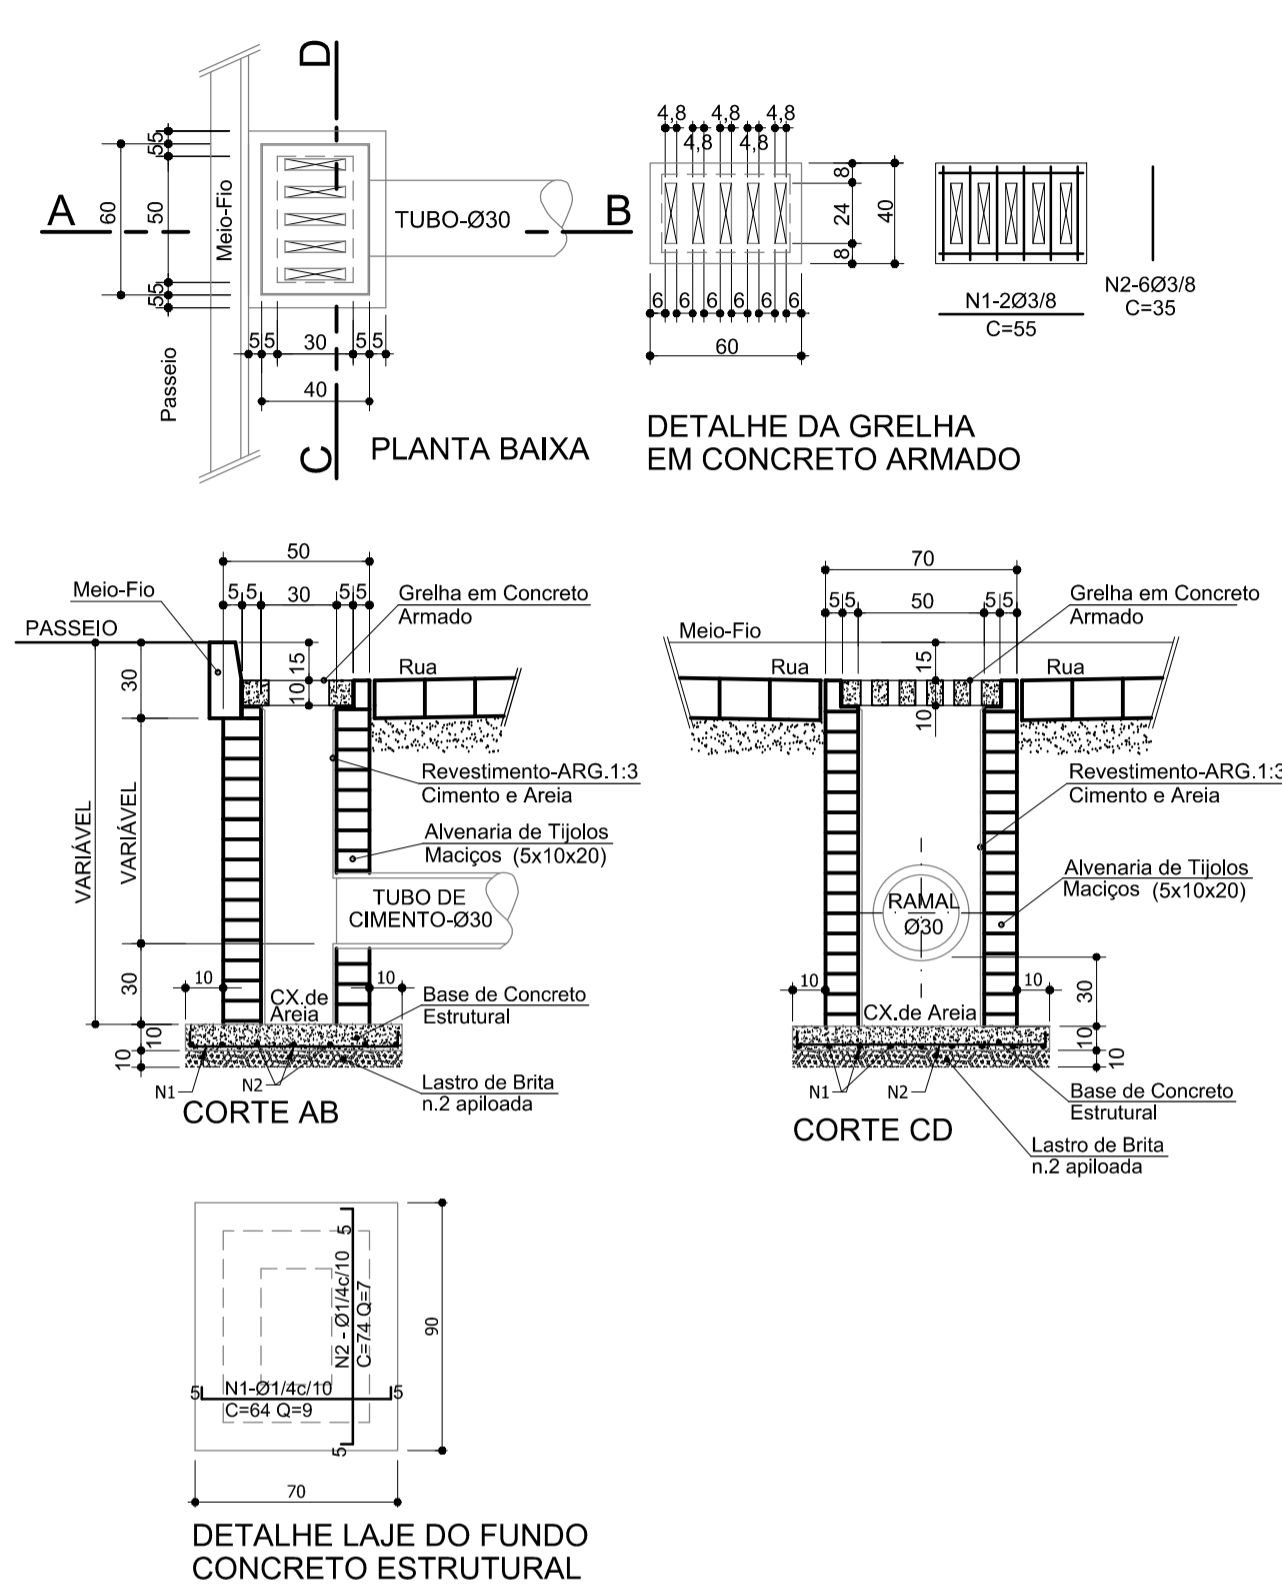

### DETALHE DO ASSENTAMENTO DOS TUBOS DE CONCRETO

ESC. 1/30

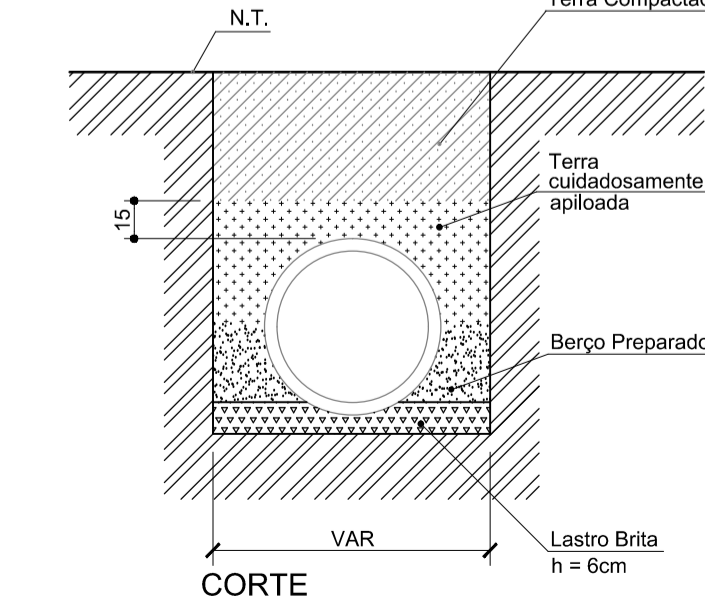

3	Check-list 04	03/2016	DG
2	Mudança do tipo de pavimento	11/2015	DG
1	Revisão 01	07/2015	DG
0	Emissão Inicial	12/2014	DG
Revisão	Descrição	Data	Responsável

**AMFRI - ASSOCIAÇÃO DOS MUNICÍPIOS DA REGIÃO DA FOZ DO RIO ITAJAÍ**  
 Rua Luiz Lopes Gonzaga, nº 1655 - Bairro São Vicente - Itajaí-SC - CREA/SC nº 050968-0

**Estado de Santa Catarina**  
**Prefeitura Municipal de Bombinhas**

Data	Dez/2014	Projeto	Pavimentação com Lajotas Sextavadas e Drenagem Pluvial	Conteúdo da folha	Detalhes da Drenagem
Escala	Indicadas	Local	Rua Pescada Amarela		
Arquivo	-	Bairro	Centro - Bombinhas - SC		

Desenho	Rui	Prefeitura Municipal	Projeto	
ART	-			
Folha	05/07	ANA PAULA DA SILVA Prefeita Municipal	DIOGO GRAF Engº Civil - CREA SC 092.018-3	