


PERFIL LONGITUDINAL - RUA PIRAJICA

ESC. HORIZONTAL 1:500
ESC. VERTICAL 1:50
Estacas: 0pp à 11+17,95m

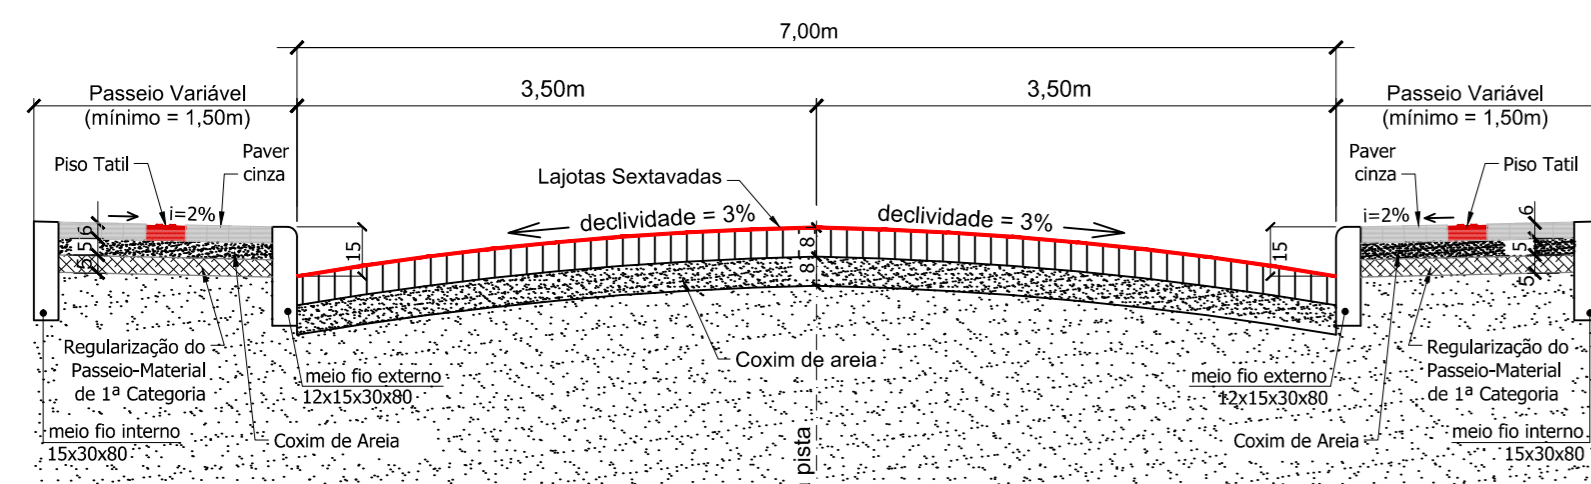

SEÇÃO TRANSVERSAL TIPO
SEM ESCALA


Legenda

- Limite / Greide da Pavimentação / Linha de Meio-Fio
- - - Greide Natural
- Greide Corte e/ou Regularização
- Drenagem a executar
- Coxim de areia

NOTAS:

- TODAS AS LIGAÇÕES DE BOCAS DE LOBO SERÃO COM Ø30;
- TODAS AS OBRAS DE DRENAGEM PLUVIAL SERÃO EXECUTADAS DENTRO DA FAIXA DE DOMÍNIO DA VIA PÚBLICA.

Revisão	Descrição	Data	Responsável
2	Mudança do tipo de pavimento	11/2015	DG
1	Revisão 01	07/2015	DG
0	Emissão Inicial	12/2014	DG

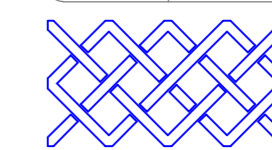

AMFRI - ASSOCIAÇÃO DOS MUNICÍPIOS DA REGIÃO DA FOZ DO RIO ITAJAÍ
Rua Luiz Lopes Gonzaga, nº 1655 - Bairro São Vicente - Itajaí-SC - CREA/SC nº 050968-0

Estado de Santa Catarina
Prefeitura Municipal de Bombinhas

Data: Dez/2014
Escala: Indicadas
Arquivo: -

Projeto: Pavimentação com Lajotas Sextavadas e Drenagem Pluvial
Local: Rua Pirajica, Bairro Centro - Bombinhas - SC

Conteúdo da folha: Perfil Longitudinal, Seção Transversal Tipo

Desenho: Rui
ART: -
Folha: 04/05

Prefeitura Municipal
ANA PAULA DA SILVA
Prefeita Municipal

Projeto
DIOGO GRAF
Engº Civil - CREA SC 092.018-3