



DETALHE POÇO DE VISITA SIMPLES - Ø40 / Ø60

SEM ESCALA

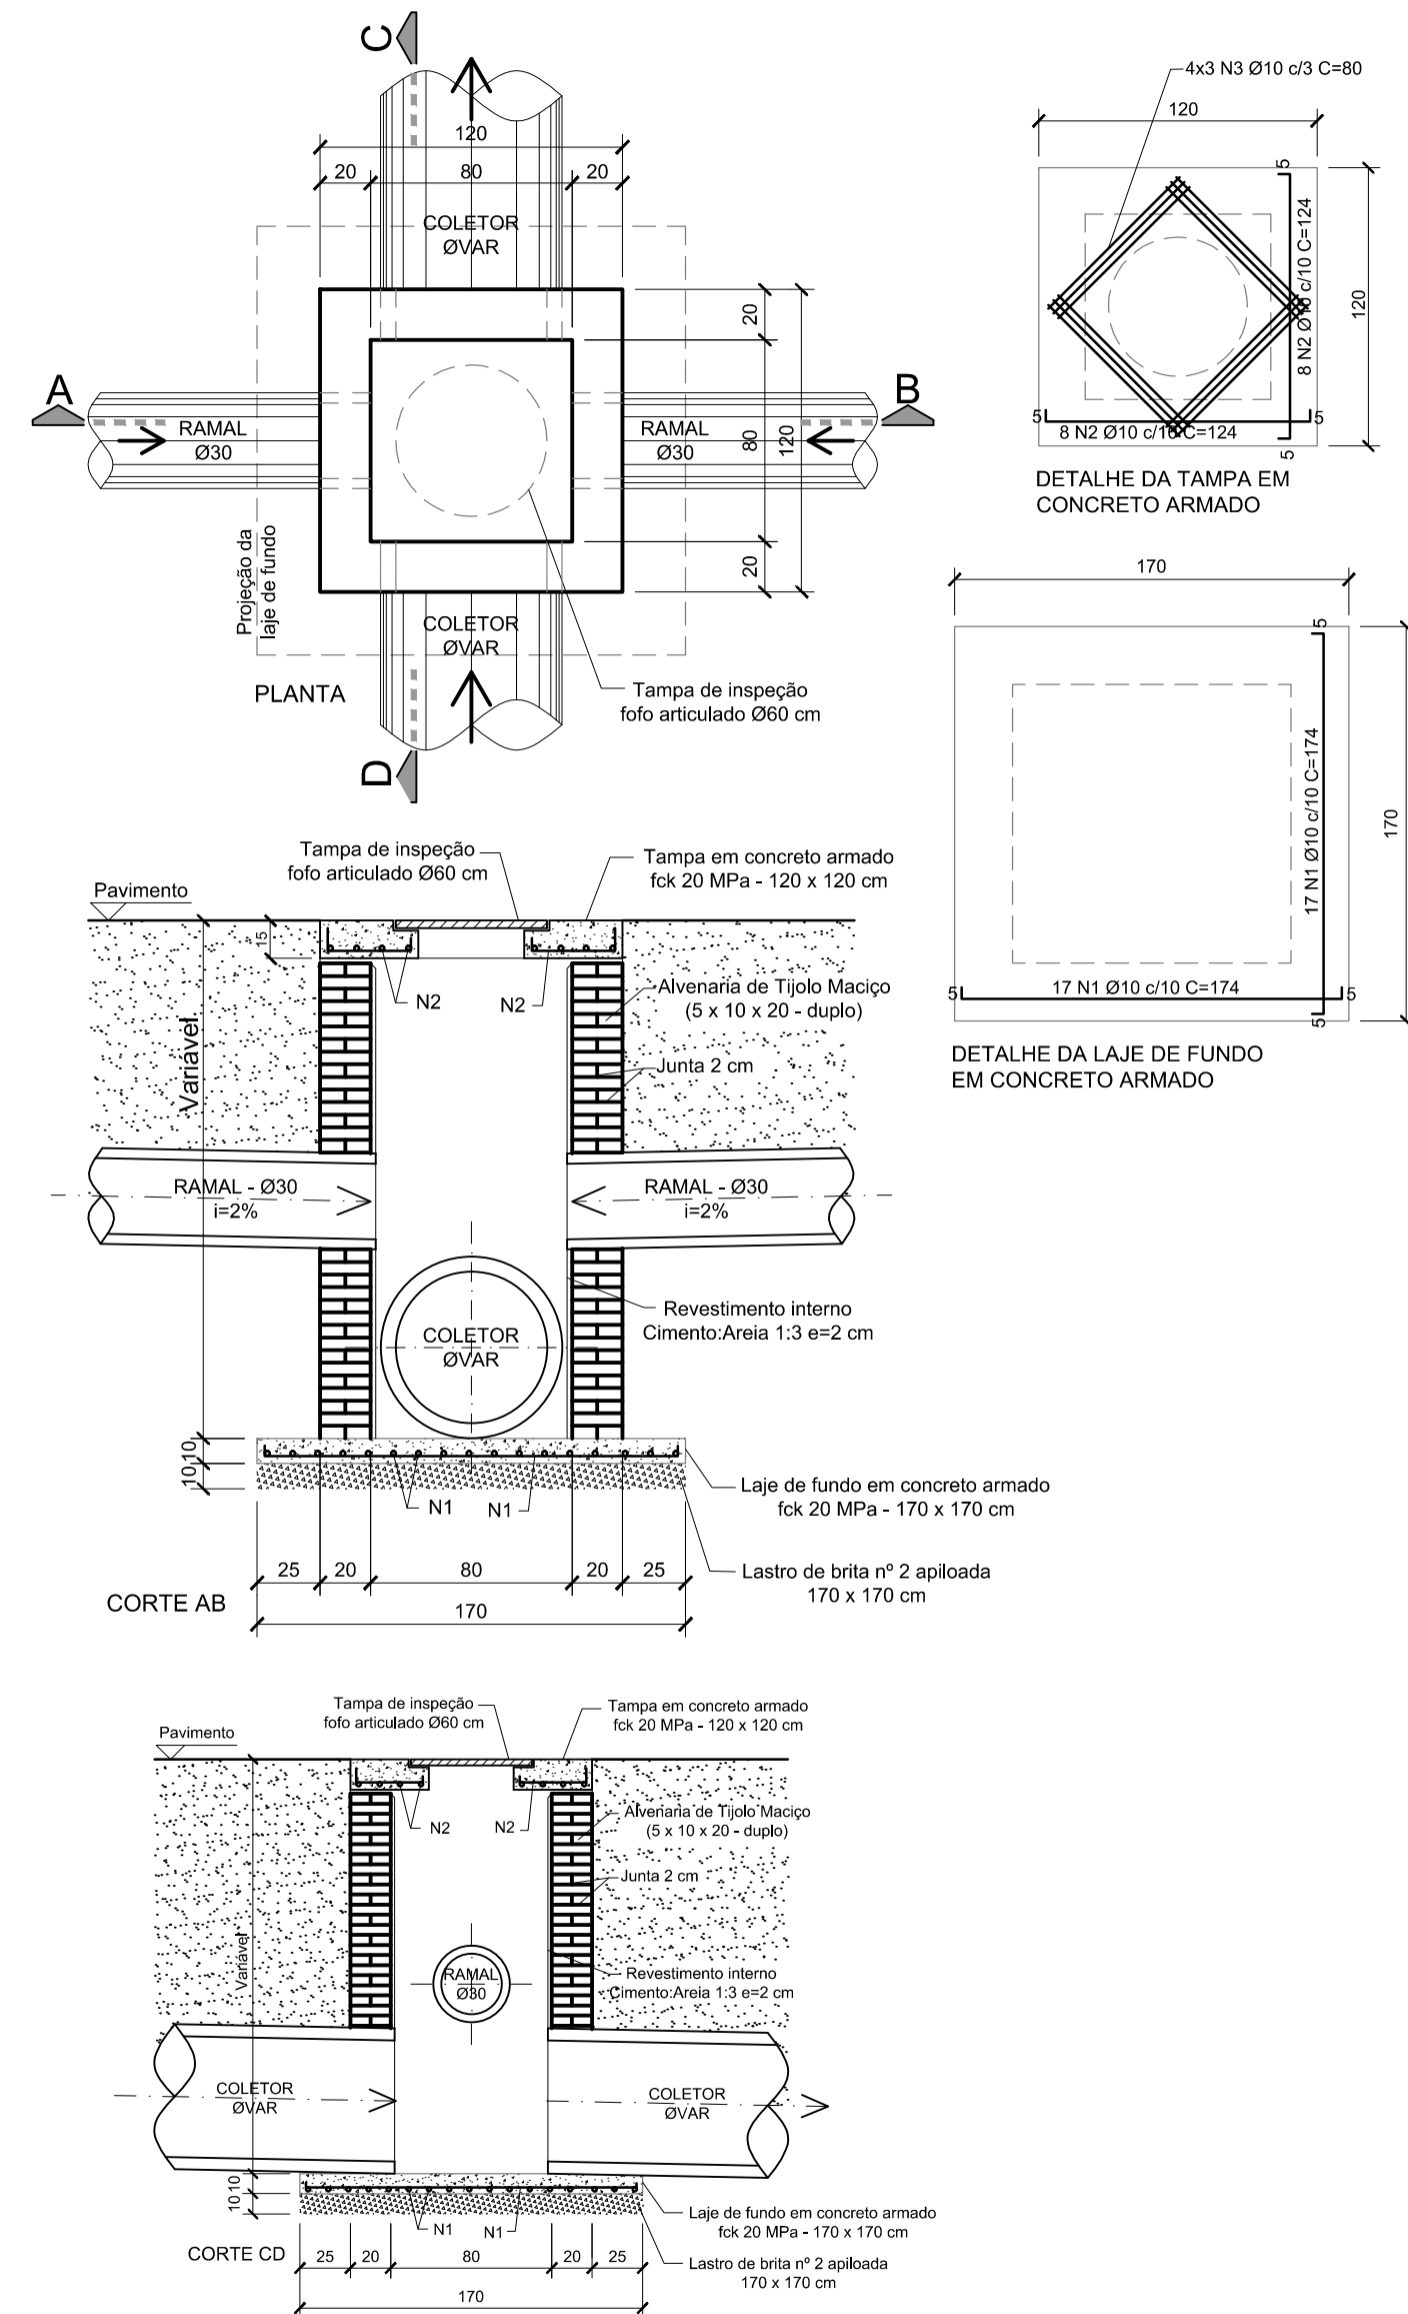


DETALHE CAIXA DE LIGAÇÃO SIMPLES - Ø40 / Ø60

Sem Escala

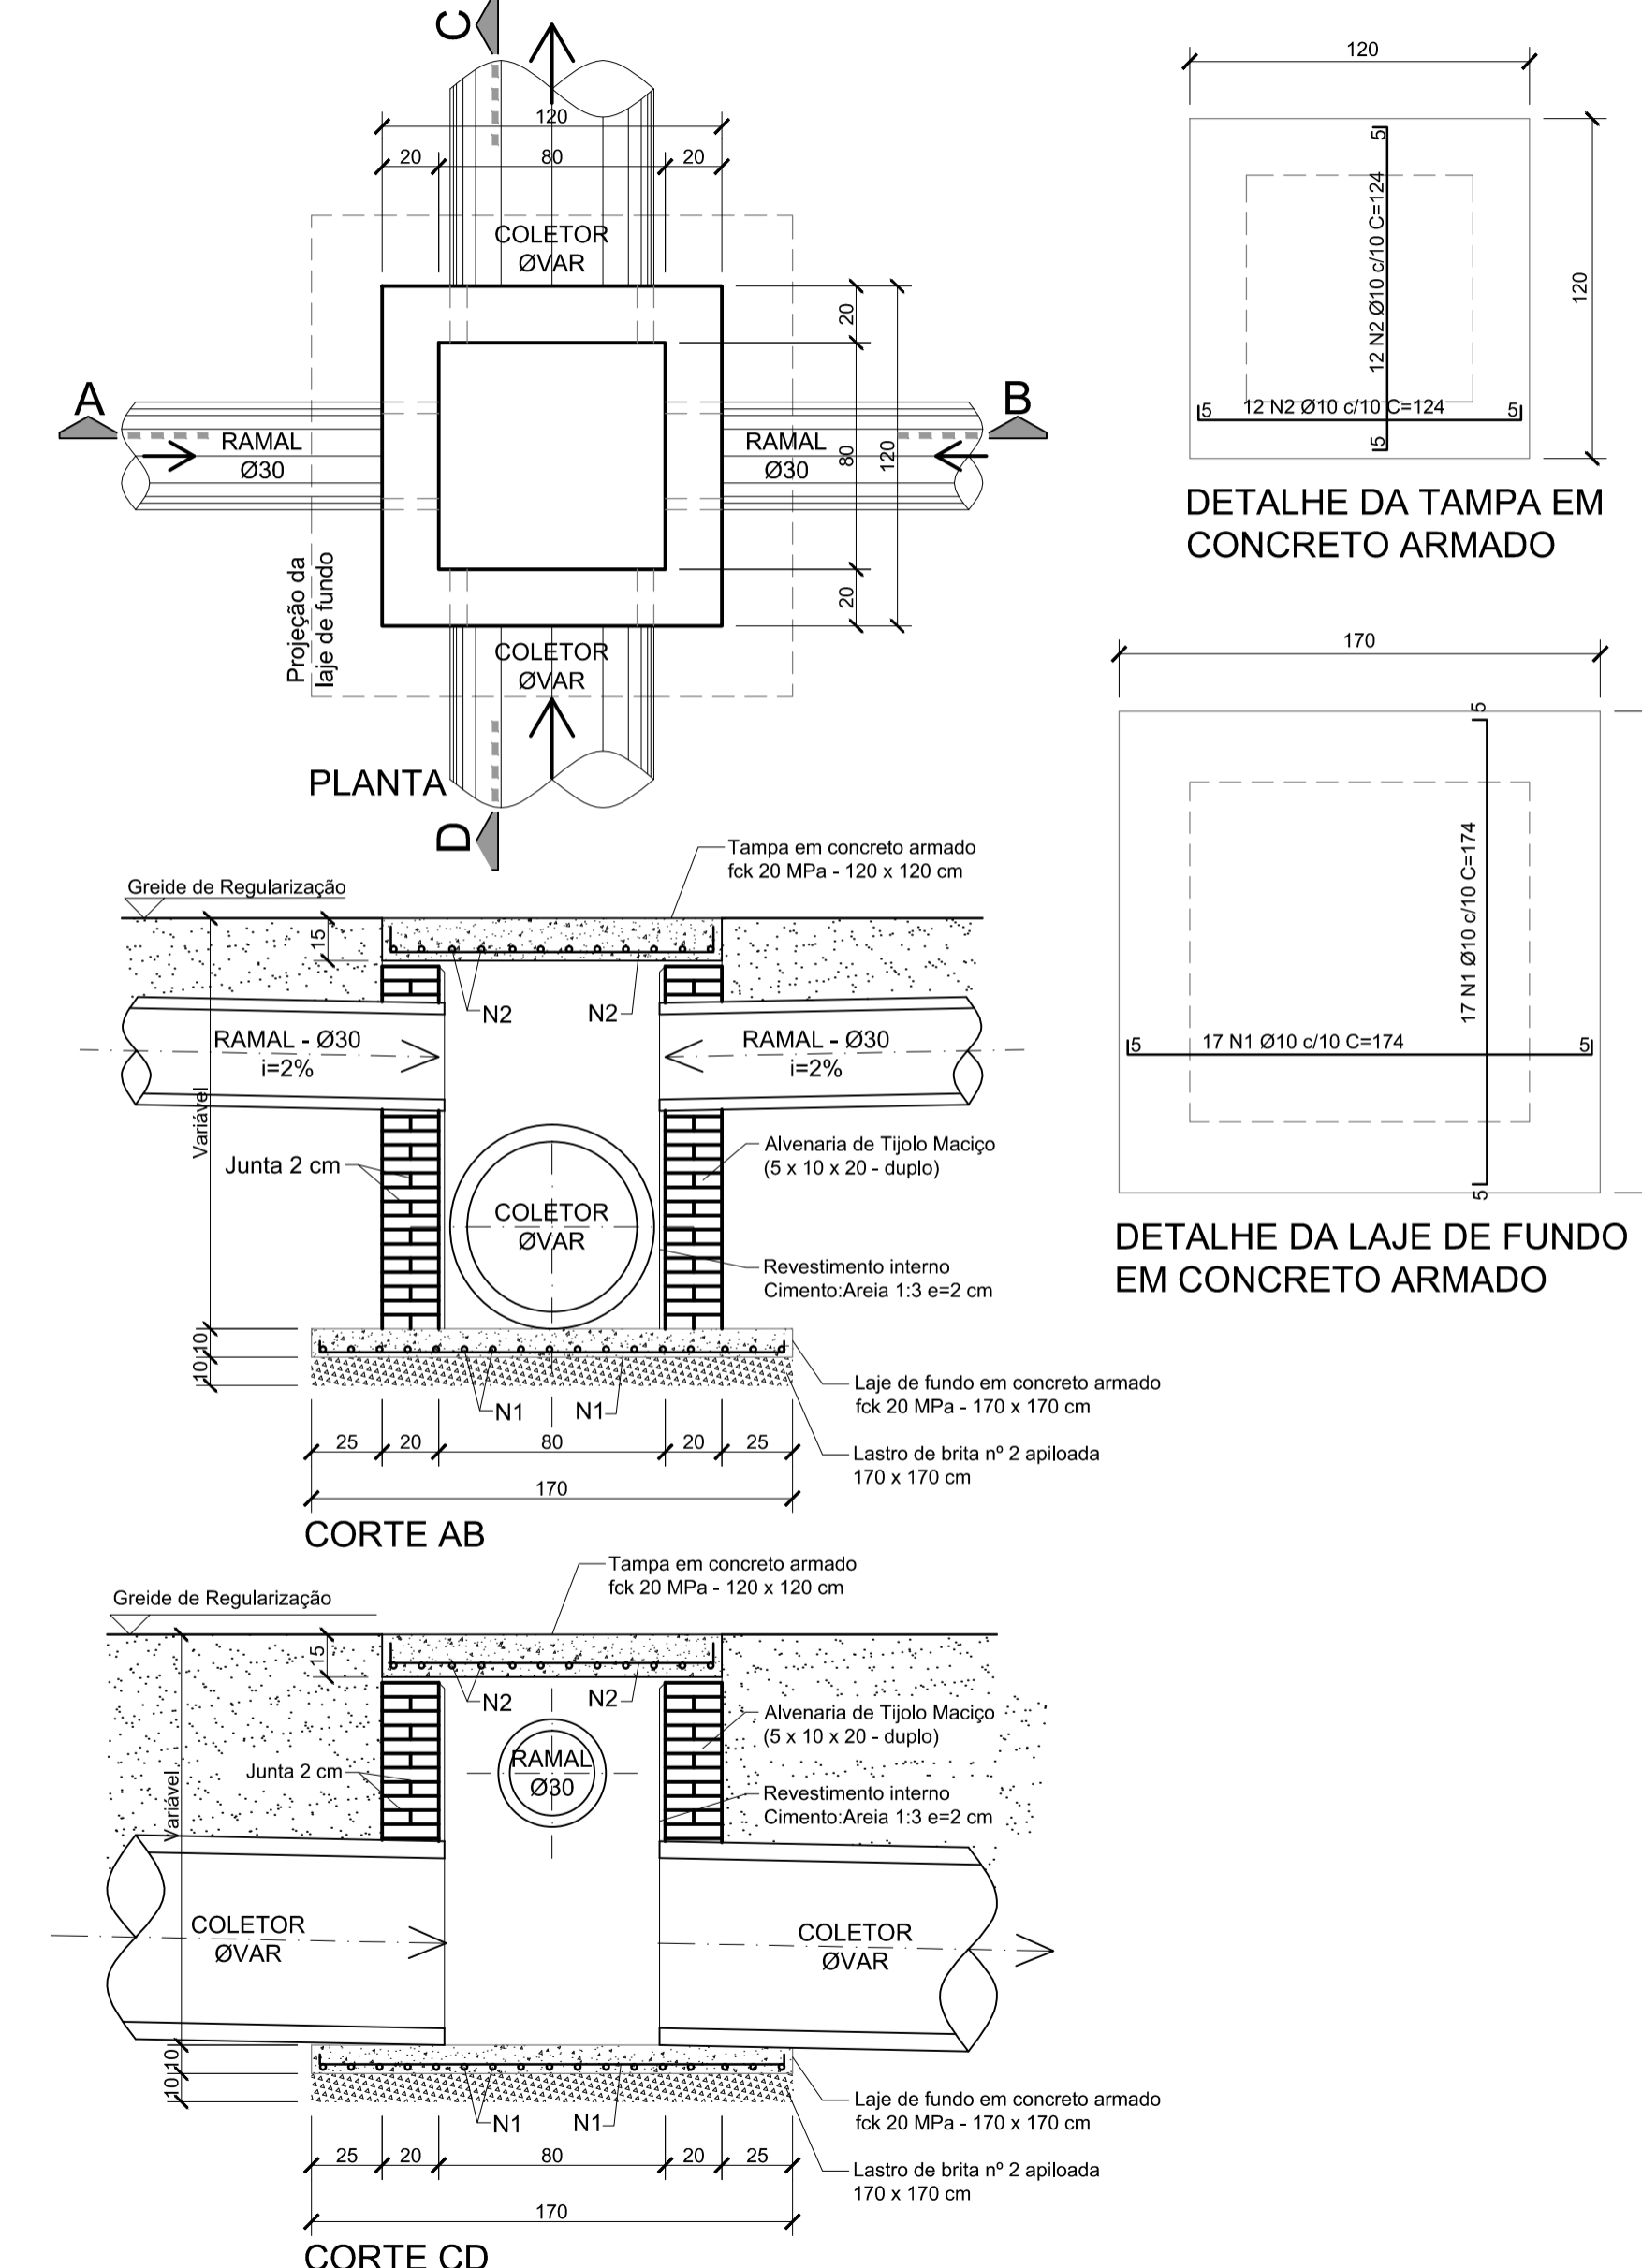


DETALHE BOCA DE LOBO

SEM ESCALA

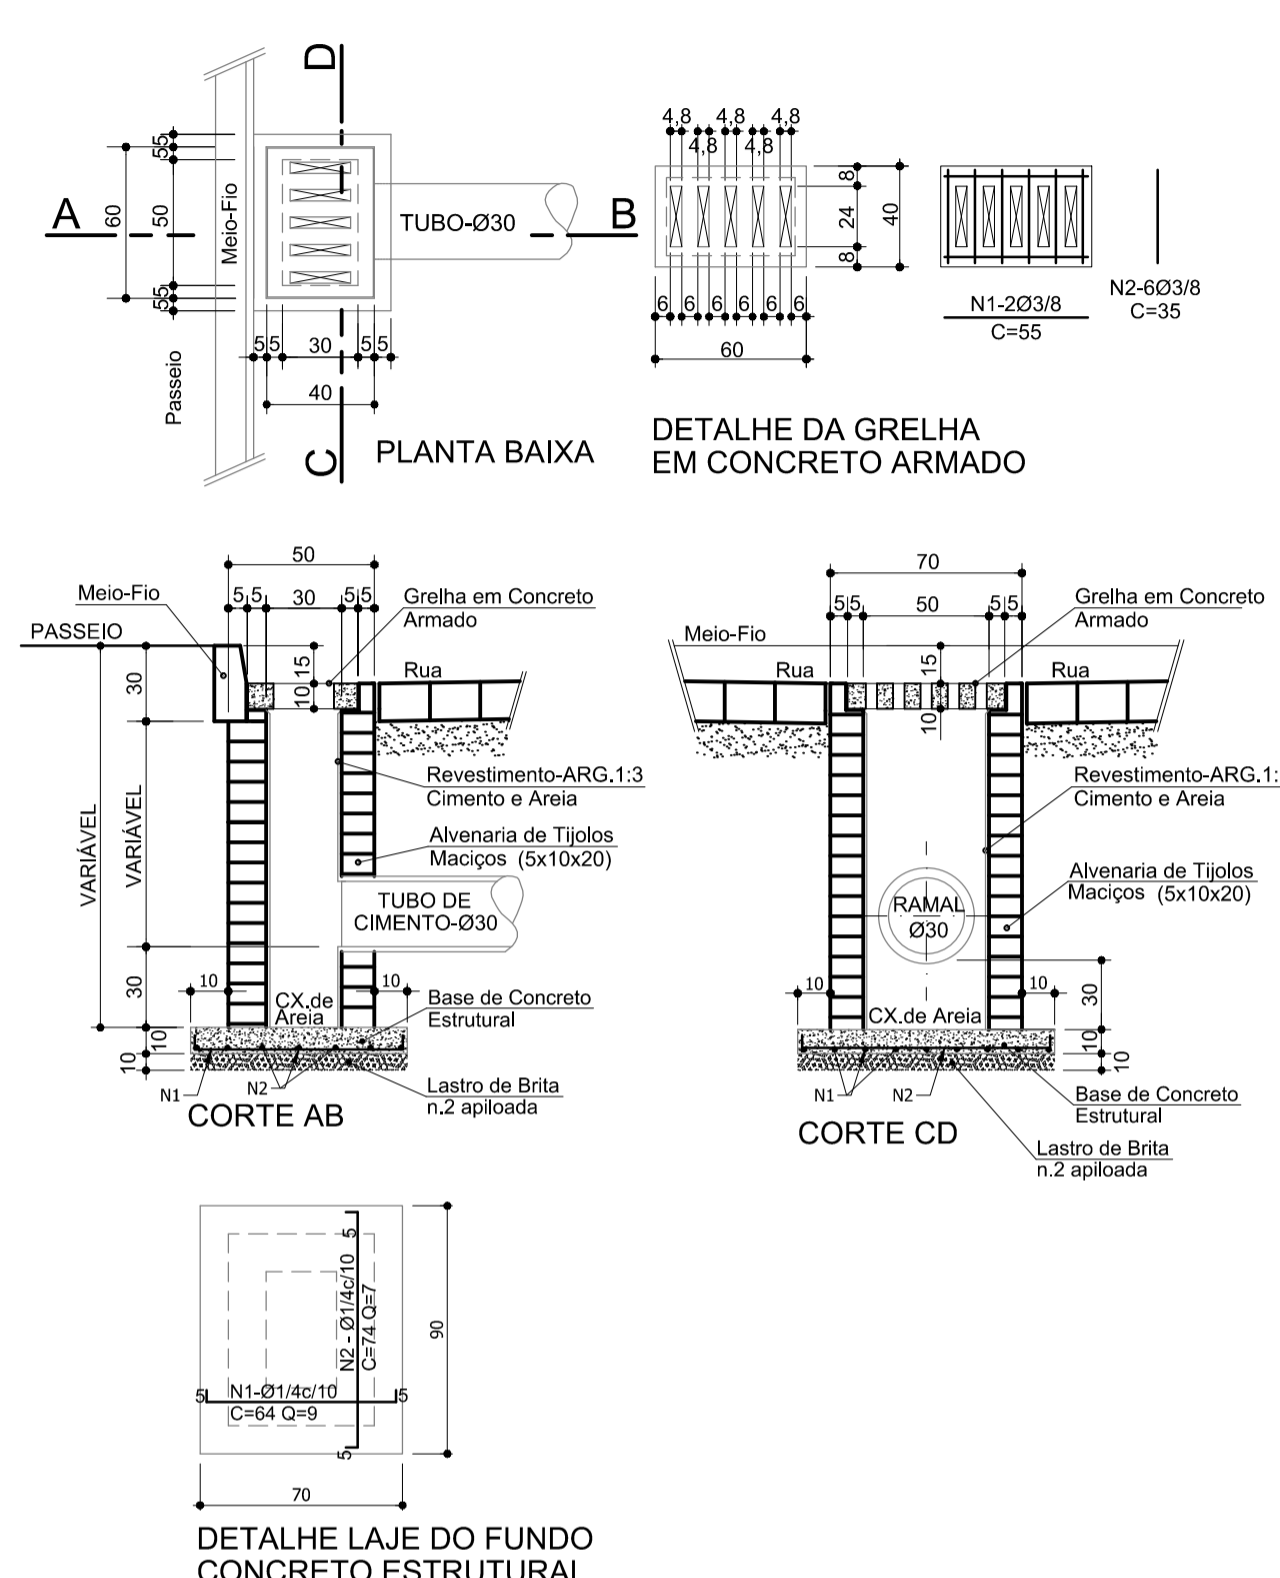

DETALHE DO ASSENTAMENTO DOS TUBOS DE CONCRETO

ESC. 1/30

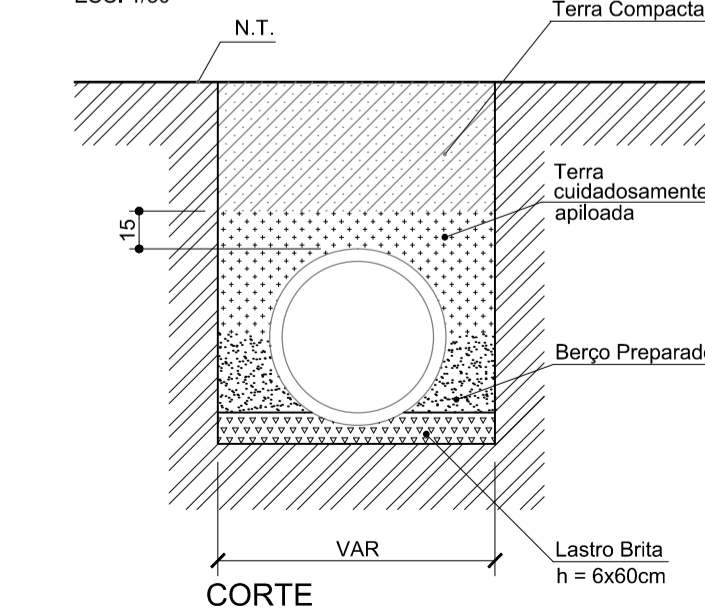

| Revisão | Descrição | Data | Responsável |
|---------|------------------------------|---------|-------------|
| 3 | Check-list 04 | 03/2016 | DG |
| 2 | Mudança do tipo de pavimento | 11/2015 | DG |
| 1 | Revisão 01 | 07/2015 | DG |
| 0 | Emissão Inicial | 12/2014 | DG |



AMFRI - ASSOCIAÇÃO DOS MUNICÍPIOS DA REGIÃO DA FOZ DO RIO ITAJAÍ
Rua Luiz Lopes Gonzaga, nº 1655 - Bairro São Vicente - Itajaí-SC - CREA/SC nº 050968-0

Estado de Santa Catarina
Prefeitura Municipal de Bombinhas

| | |
|---------|-----------|
| Data | Dez/2014 |
| Escala | Indicadas |
| Arquivo | - |

| | | | |
|---------|--|-------------------|----------------------|
| Projeto | Pavimentação com Lajotas Sextavadas e Drenagem Pluvial | Conteúdo da folha | Detalhes da Drenagem |
| Local | Rua Pirajica | | |
| | Bairro Centro - Bombinhas - SC | | |

| | |
|---------|-------|
| Desenho | Rui |
| ART | - |
| Folha | 05/05 |

| | |
|--|--|
| Prefeitura Municipal | Projeto |
| ANA PAULA DA SILVA Prefeita Municipal | DIOGO GRAF Engº Civil - CREA SC 092.018-3 |