




PLANTA DE LOCALIZAÇÃO

SEM ESCALA

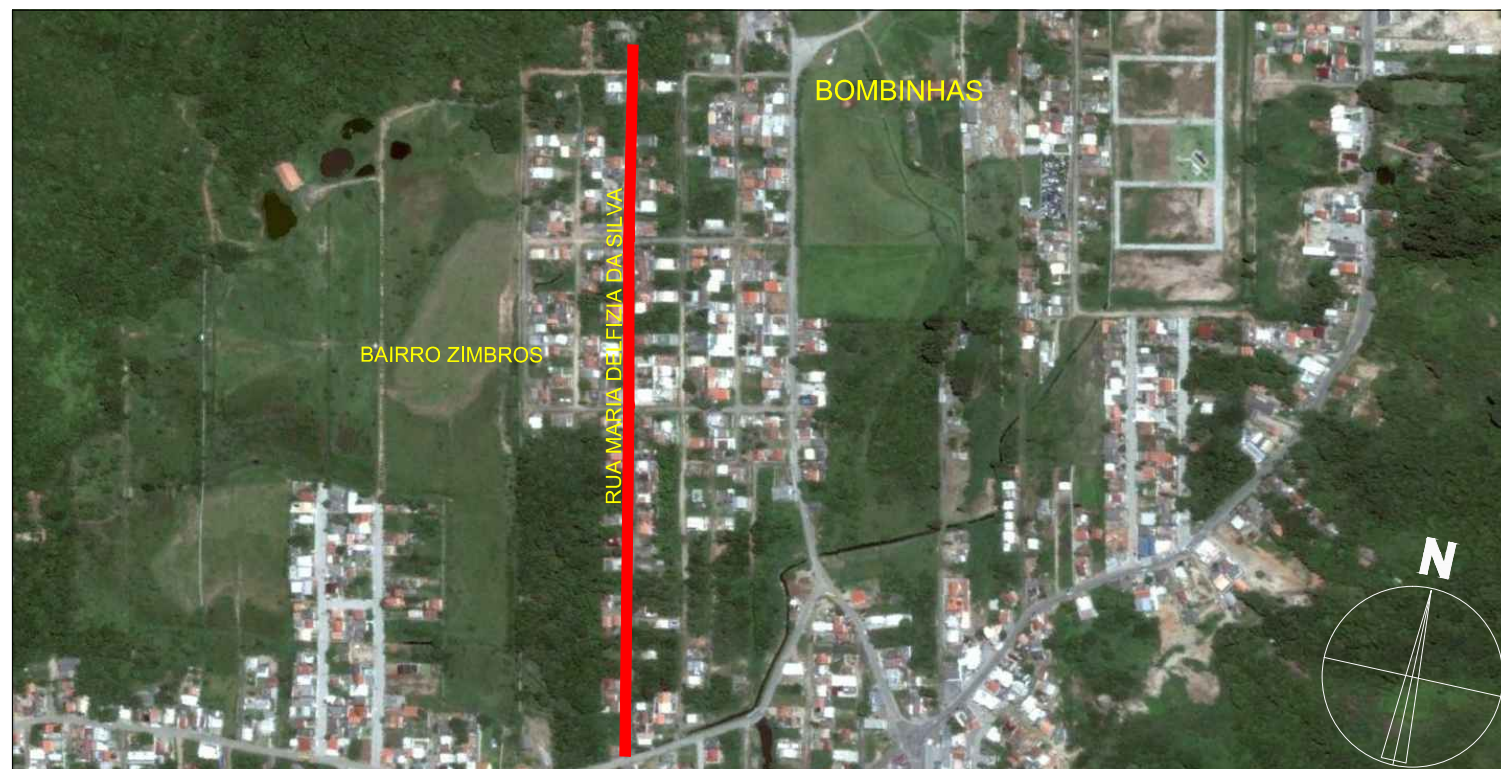

PLANTA DE SITUAÇÃO

SEM ESCALA

Revisão	Descrição	Data	Responsável
4	Check-list 03	03/2016	RN
3	Check-list 02	02/2016	RN
2	Mudança do tipo de pavimento	11/2015	RN
1	Revisão 1 - Projeto Executivo	08/2015	RN
0	Emissão inicial - Projeto Básico	07/2015	RN



AMFRI

AMFRI - ASSOCIAÇÃO DOS MUNICÍPIOS DA REGIÃO DA FOZ DO RIO ITAJAÍ
Rua Luiz Lopes Gonzaga, nº 1655 - Bairro São Vicente - Itajaí-SC - CREA/SC nº 050968-0

Estado de Santa Catarina
Prefeitura Municipal de Bombinhas

Data
Julho/2015

Escala
Indicada

Arquivo

Projeto
Projeto Executivo de Pavimentação com Paver e Drenagem Pluvial

Local
**Rua Maria Delfizia da Silva
Bairro Zimbros**

Conteúdo da folha
Situação e Localização

Desenho
Rui

ART

Folha
01/10

Prefeitura Municipal

ANA PAULA DA SILVA
Prefeita Municipal

Projeto

RALF NORDT
Engenheiro Civil - CREA SC 018.759-9