




DETALHE - BALCÃO DE ATENDIMENTO DA DISTRIBUIÇÃO DE MEDICAMENTOS

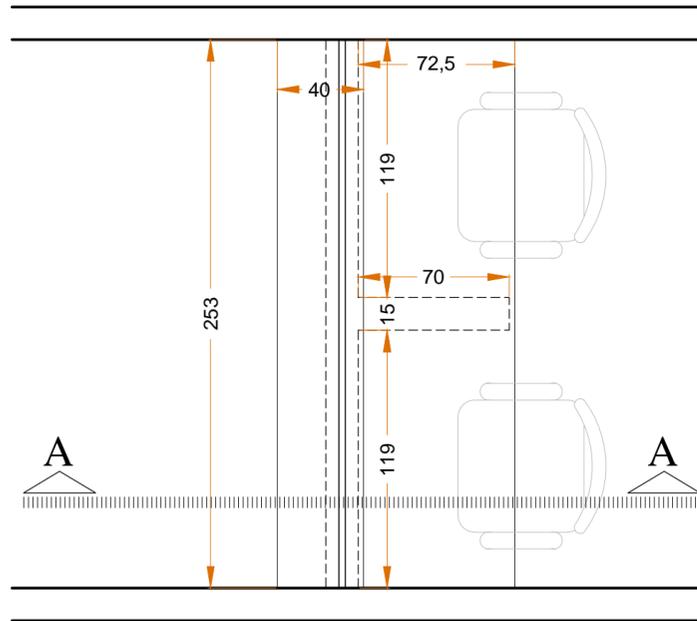


PLANTA BAIXA
Esc - 1/25

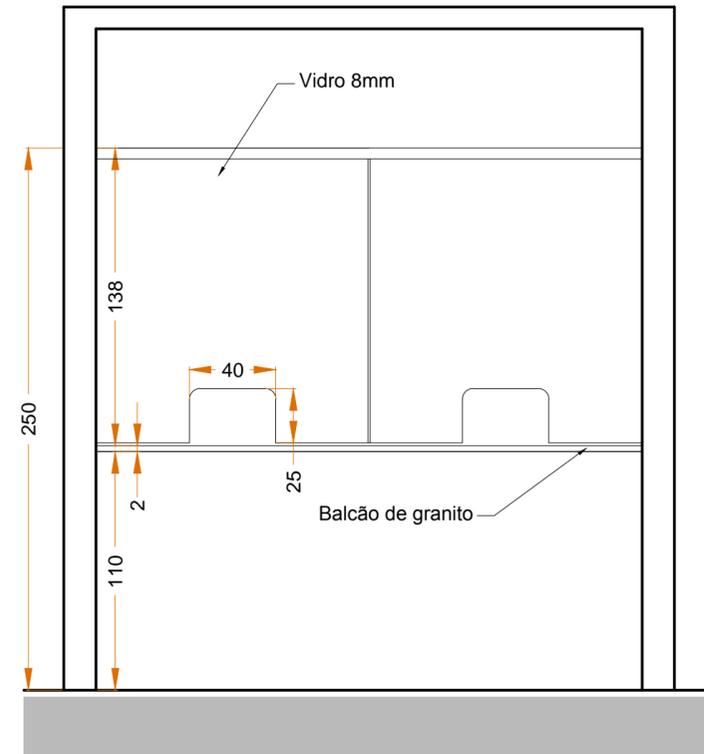

ELEVAÇÃO FRONTAL
Esc - 1/25

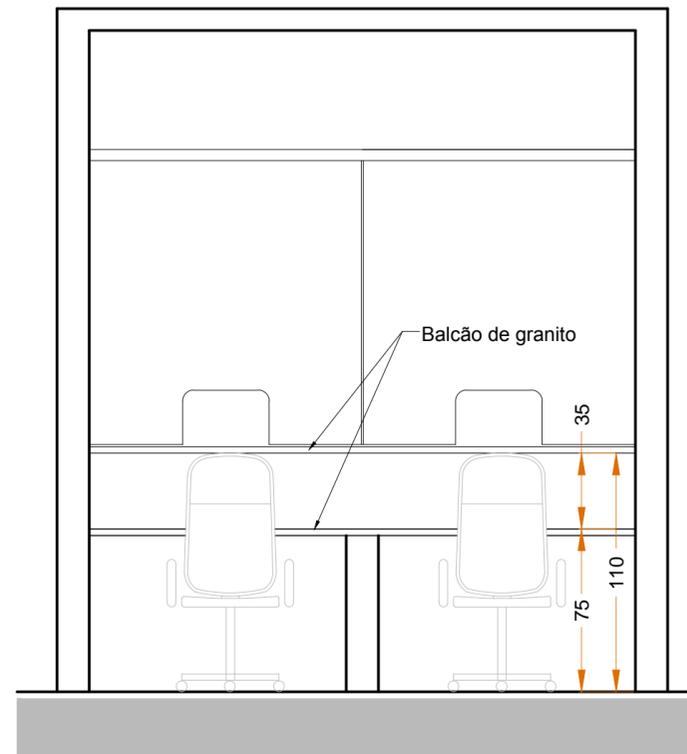


ELEVAÇÃO FUNDOS
Esc - 1/25

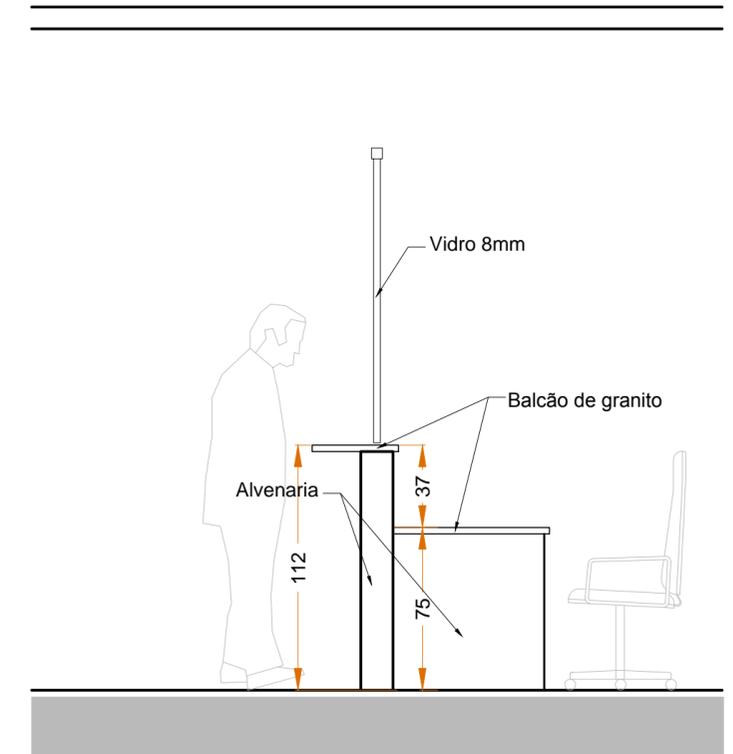

CORTE A-A
Esc - 1/25

DETALHE DO BRISE DE MADEIRA

Sem Escala

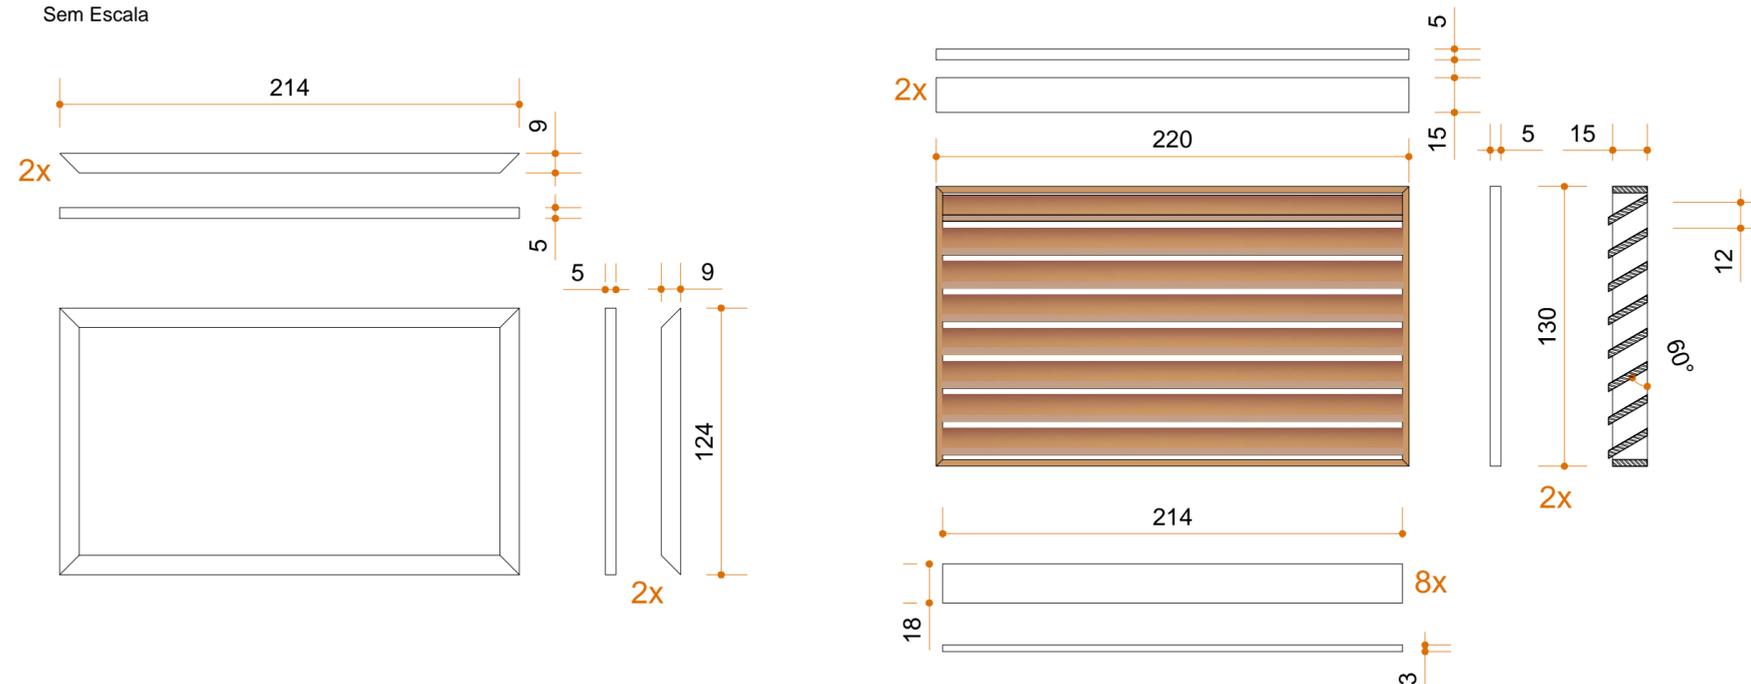

AMFRI - ASSOCIAÇÃO DOS MUNICÍPIOS DA REGIÃO DA FOZ DO RIO ITAJAÍ
Rua Luiz Lopes Gonzaga, nº 1655 - Bairro São Vicente - Itajaí-SC - CREA/SC nº 050968-0

Estado de Santa Catarina
Prefeitura Municipal de Bombinhas

Data	Março/2016
Escala	Indicadas
Arquivo	-

Projeto
ARQUITETÔNICO
Ampliação da Unidade Básica de Saúde
José Amandio
Local
Rua Camelo, esq. com Rua Cão do Mato
Bairro José Amandio - Bombinhas - SC.

Conteúdo da folha	Detalhes
Estatística	Área: 434,90m²

Desenho	M. Garcia
ART	-
Folha	02/03

Prefeitura Municipal

ANA PAULA DA SILVA
Prefeita Municipal

Projeto

MARCELO GARCIA
Arquiteto e Urbanista - CAU A44894-0