




Planta Geométrica
Escala: 1/100

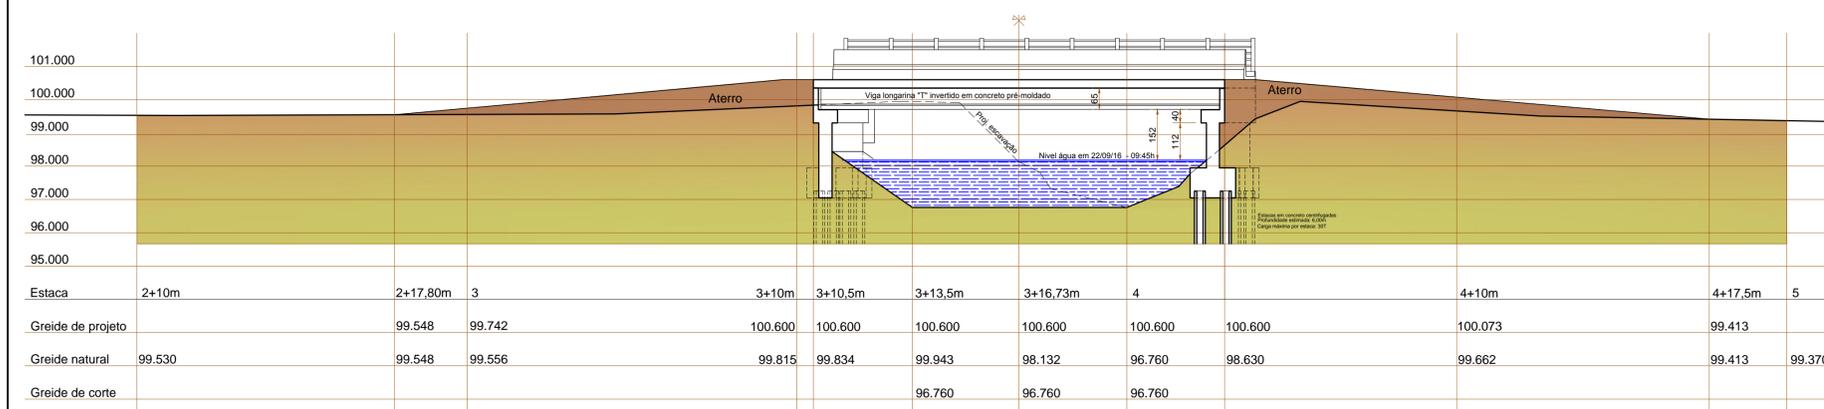

Corte e perfil longitudinal
Escala: 1/100

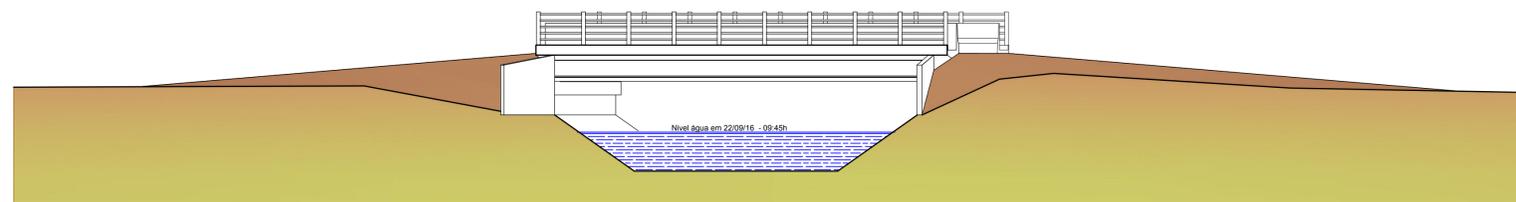

Vista lateral
Escala: 1/100

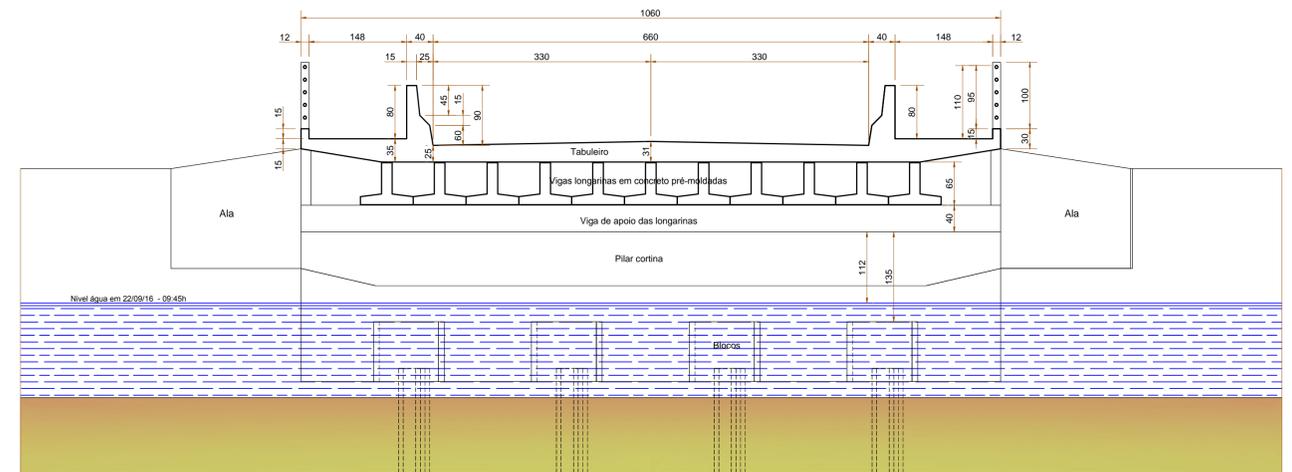

Corte transversal
Escala: 1/50

Escavações e Aterros:
Escavações para fundações e alargamento do rio: 213,00m³
Reaterros e aterro das cabeceiras de acesso: 156,00m³

0	Emissão inicial	09/2016	RN
Revisão	Descrição	Data	Responsável
 AMFRI - ASSOCIAÇÃO DOS MUNICÍPIOS DA REGIÃO DA FOZ DO RIO ITAJAÍ Rua Luiz Lopes Gonzaga, nº 1655 - Bairro São Vicente - Itajaí-SC - CREA/SC nº 050968-0			
Estado de Santa Catarina Prefeitura Municipal de Bombinhas			
Data	Projeto	Conteúdo da folha	
Out/2016	Ponte em concreto com vigas longarinas pré moldadas	Planta geométrica	
Escalas	Indicadas	Corte e perfil longitudinal	
Arquivo	Local	Vista transversal	
	Rua Elefante	Vista lateral	
	Bombinhas - SC		
Desenho	Prefeitura Municipal	Projeto	
ART			
Folha			
03/05	Ana Paula da Silva Prefeita Municipal	Ralf Nordt Engº Civil - CREA SC 018759-9	