



**PLANTA GEOMÉTRICA**  
ESCALA 1:125





**LOCALIZAÇÃO**  
SEM ESCALA

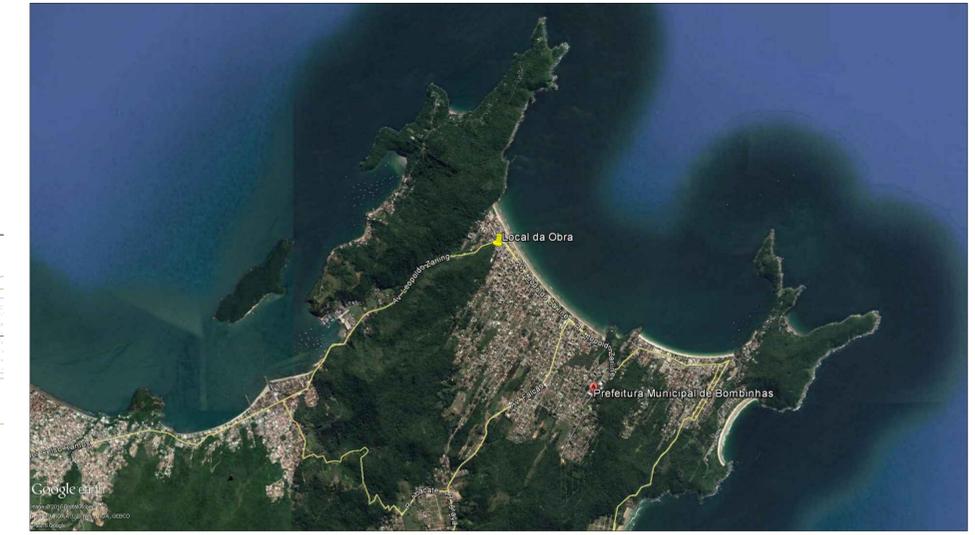


**SITUAÇÃO**  
SEM ESCALA

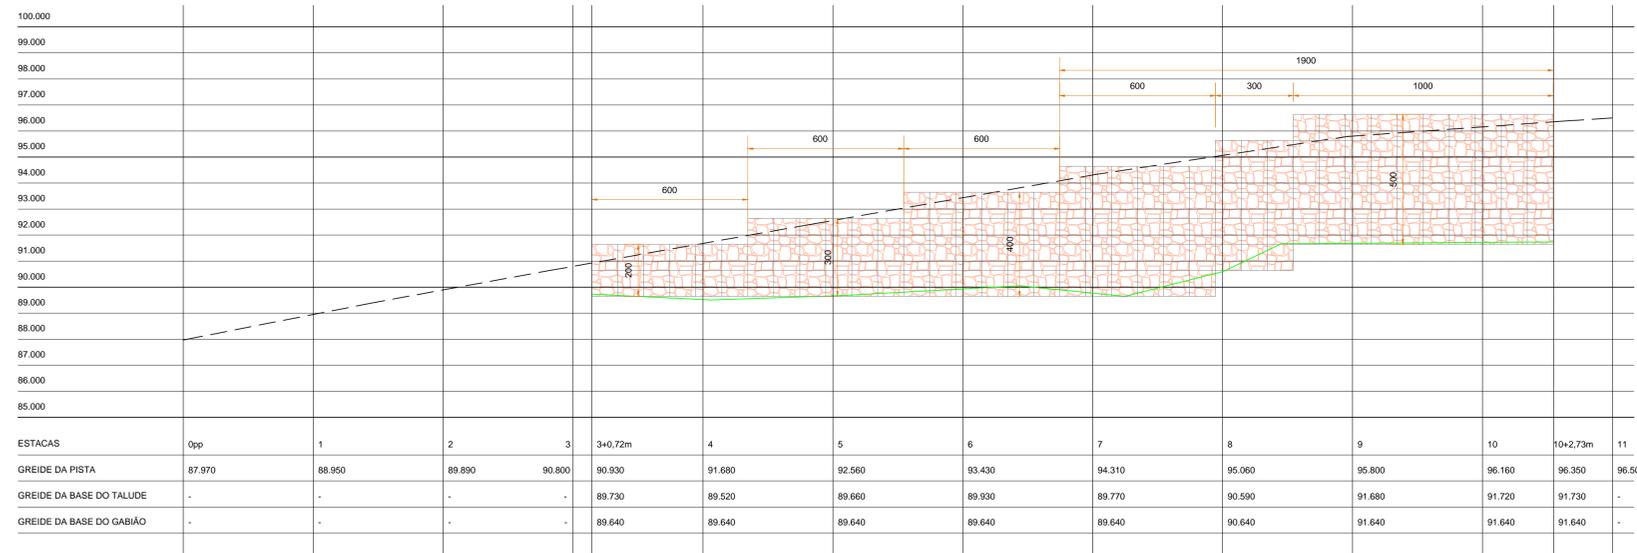


**PERFIL LONGITUDINAL**  
ESCALA HORIZONTAL 1:125  
ESCALA VERTICAL 1:125  
ESTACAS 0pp a 12

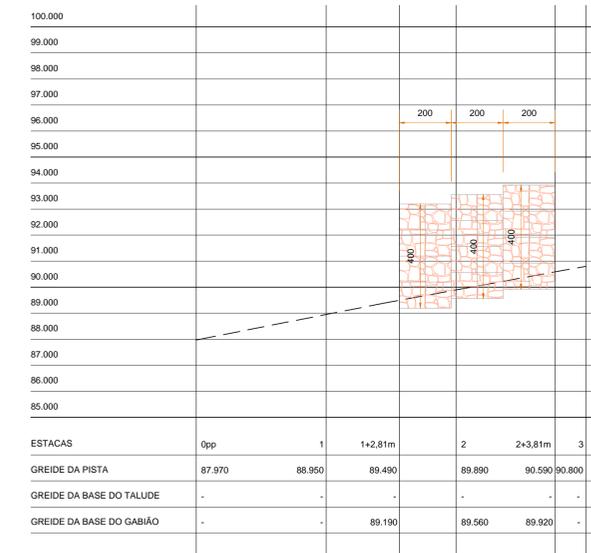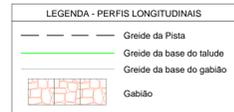


**PERFIL LONGITUDINAL**  
ESCALA HORIZONTAL 1:125  
ESCALA VERTICAL 1:125  
ESTACAS 0pp a 12

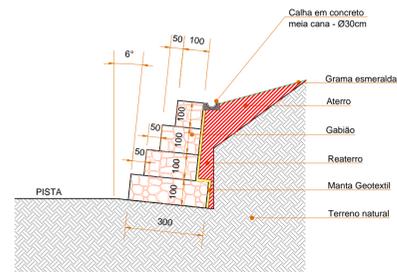


**SEÇÃO AA'**  
ESCALA 1:125

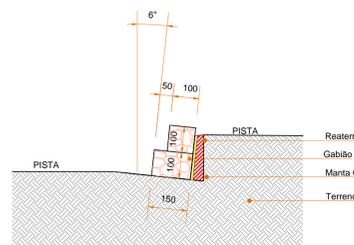


**SEÇÃO BB'**  
ESCALA 1:125

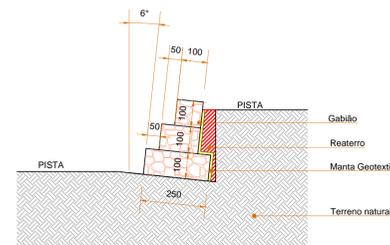

**SEÇÃO CC'**  
ESCALA 1:125

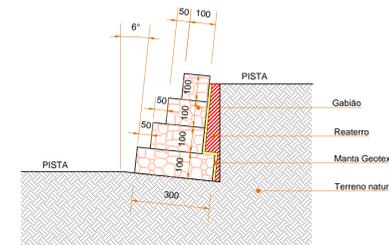

**SEÇÃO DD'**  
ESCALA 1:125

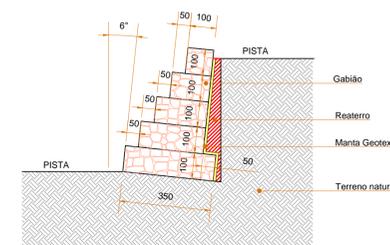

**SEÇÃO EE'**  
ESCALA 1:125

00	Emissão Inicial	11/2016	RAK/DG
Revisão	Descrição	Data	Responsável

**AMFRI** - ASSOCIAÇÃO DOS MUNICÍPIOS DA REGIÃO DA FOZ DO RIO ITAJAÍ  
Rua Luiz Lopes Gonzaga, nº 1555 - Bairro São Vicente - Itajaí-SC - CREA/SC nº 050968-0

**Estado de Santa Catarina**  
**Prefeitura Municipal de Bombinhas**

Data	11/2016	Projeto	CONTENÇÃO DE ENCOSTAS	Conteúdo da folha	Planta geométrica
Escala	1/125	Local	Rua Bico de Lacre	Perfis Longitudinais	Seções
Arquivo	-	Local	Rua Bico de Lacre	Bairro do projeto	-

Desenho	Dyego/Diogo	Prefeitura Municipal	Responsável Técnico
ART	-	-	-
Folha	01/02	Ana Paula da Silva	Ralf Nordt
		Prefeitura Municipal	Eng. CIV - CREA SC 018758-9