


Localção do Mirante
ESCALA 1:125

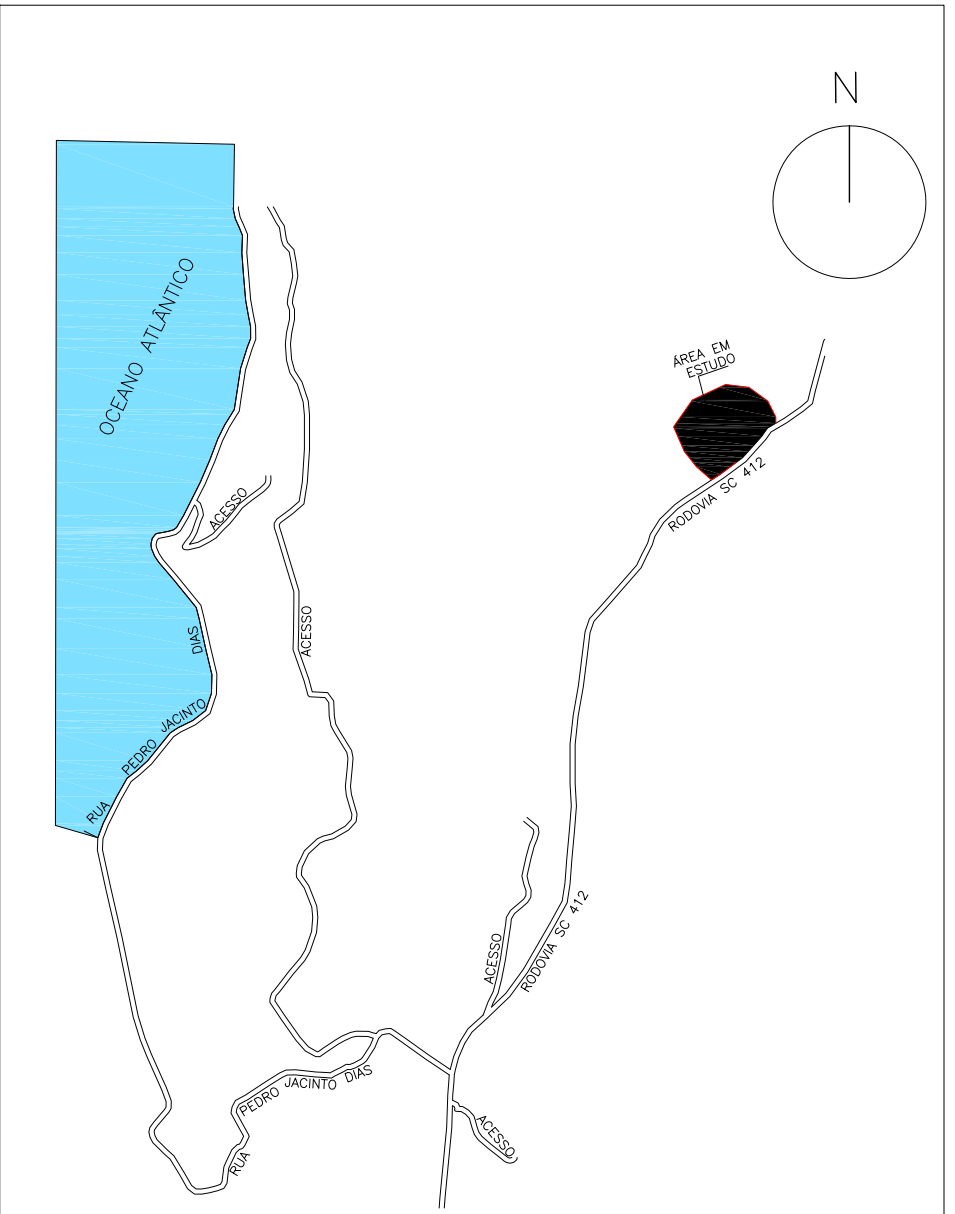

Localização no Município
SEM ESCALA

<table border="1"> <tr> <td>Nº</td> <td>Registro de Modificações</td> <td>Visto</td> <td>Data</td> </tr> </table>				Nº	Registro de Modificações	Visto	Data
Nº	Registro de Modificações	Visto	Data				
CLIENTE: PREFEITURA MUNICIPAL DE BOMBINHAS							
EMPRESA: Mirante de acesso a Bombinhas							
OBJETO: Rodovia SC-412							
PROJETO: Projeto Básico - Geométrico	DATA: Outubro/2013	ESCALA: indicada					
CONTEÚDO: Localção do Mirante e Localização	DESENHO: JLFJ	PLANTA: SGG					
ELABORAÇÃO: Responsáveis Técnicos da Empresa:							
Alleanza Engenharia e Consultoria Ltda. Rua...	Sérgio Guilherme Golnick Arquiteto e Urbanista CAU 48861-1	Dayvi Nass dos Santos Engenheiro Civil CREABC 150223	Marcos Roberto Stramari Engenheiro Civil CREABC 161362				
			G 01/03				