


Implantação Geral da Obra
ESCALA 1:125

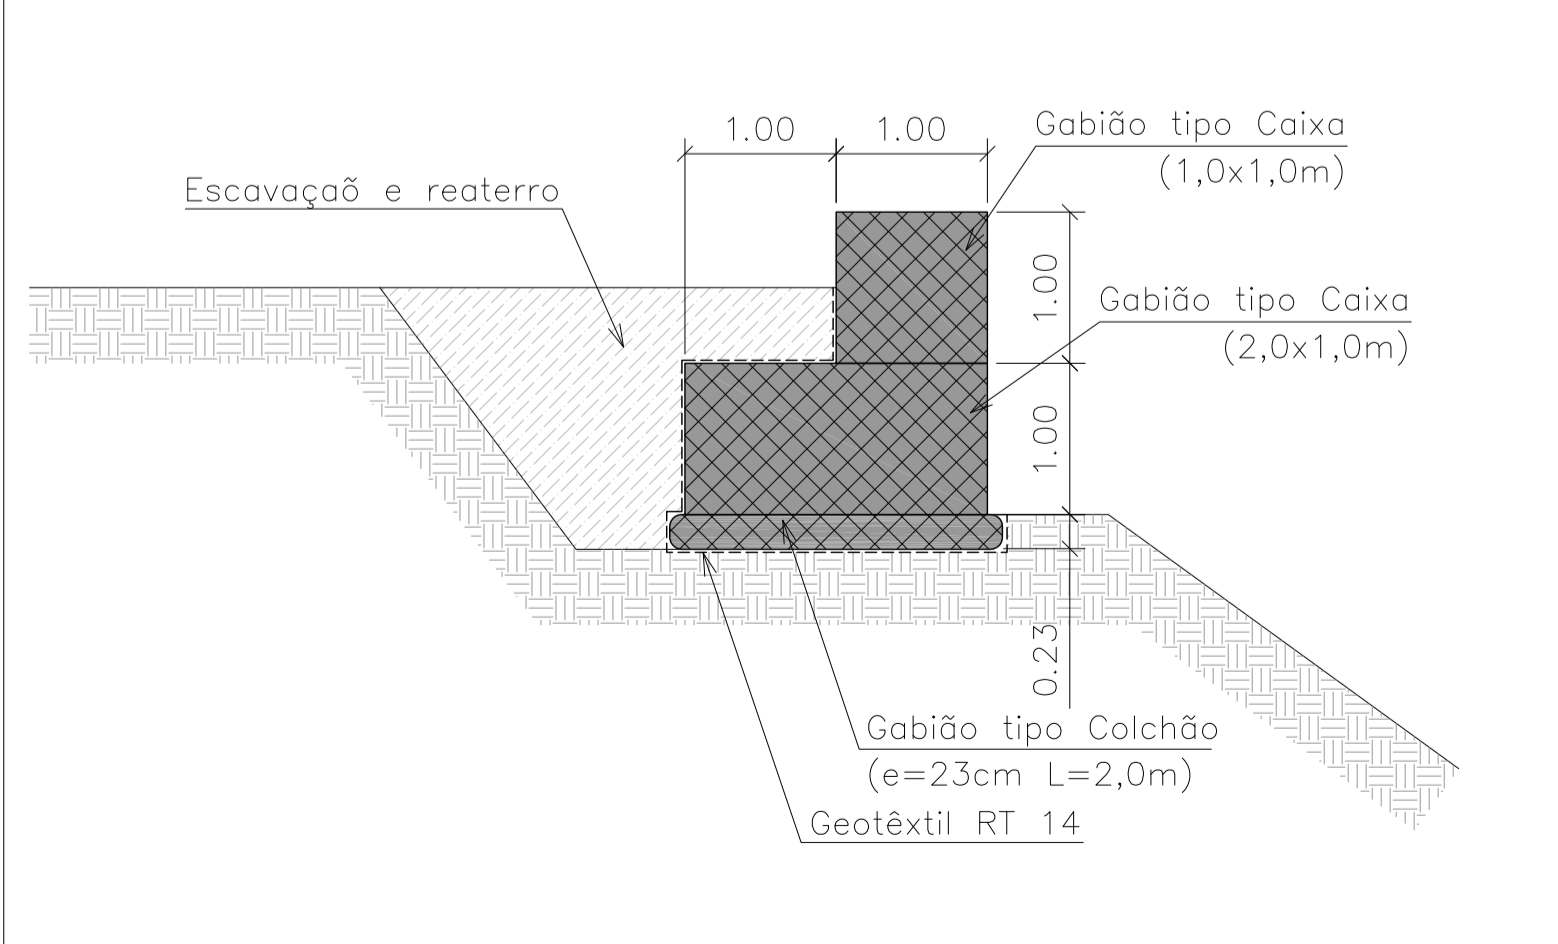

Detalhe Tipo da Contenção em Gabião
ESCALA 1:50

LEGENDA

- Concregrama
- Concreto desempenado
- Grama Amendoim
- Canteiro
- Placa Informativa
- Poste com luminárias
- Palmeira

Nº	Registro de Modificações	Visto	Data

PREFEITURA MUNICIPAL DE BOMBINHAS

Empreendimento: **Mirante de acesso a Bombinhas**
Obras/Equipamento: **Rodovia SC-412**

Projeto: Projeto Básico - Geométrico	Data: Outubro/2013	Escala: indicada
Desenho: JL.F.J	Coordenação: SGG	Plancha: G

Elaboração: **alleanza** projetos e consultoria ltda
Responsáveis Técnicos da Empresa: **Sérgio Guilherme Golnick** (Arquiteto e Urbanista CAU 48869/1), **Dayvi Nass dos Santos** (Engenheira Civil CREABC 15522/3), **Marcos Roberto Stramari** (Engenheiro Civil CREABC 16436/3)

03/03