
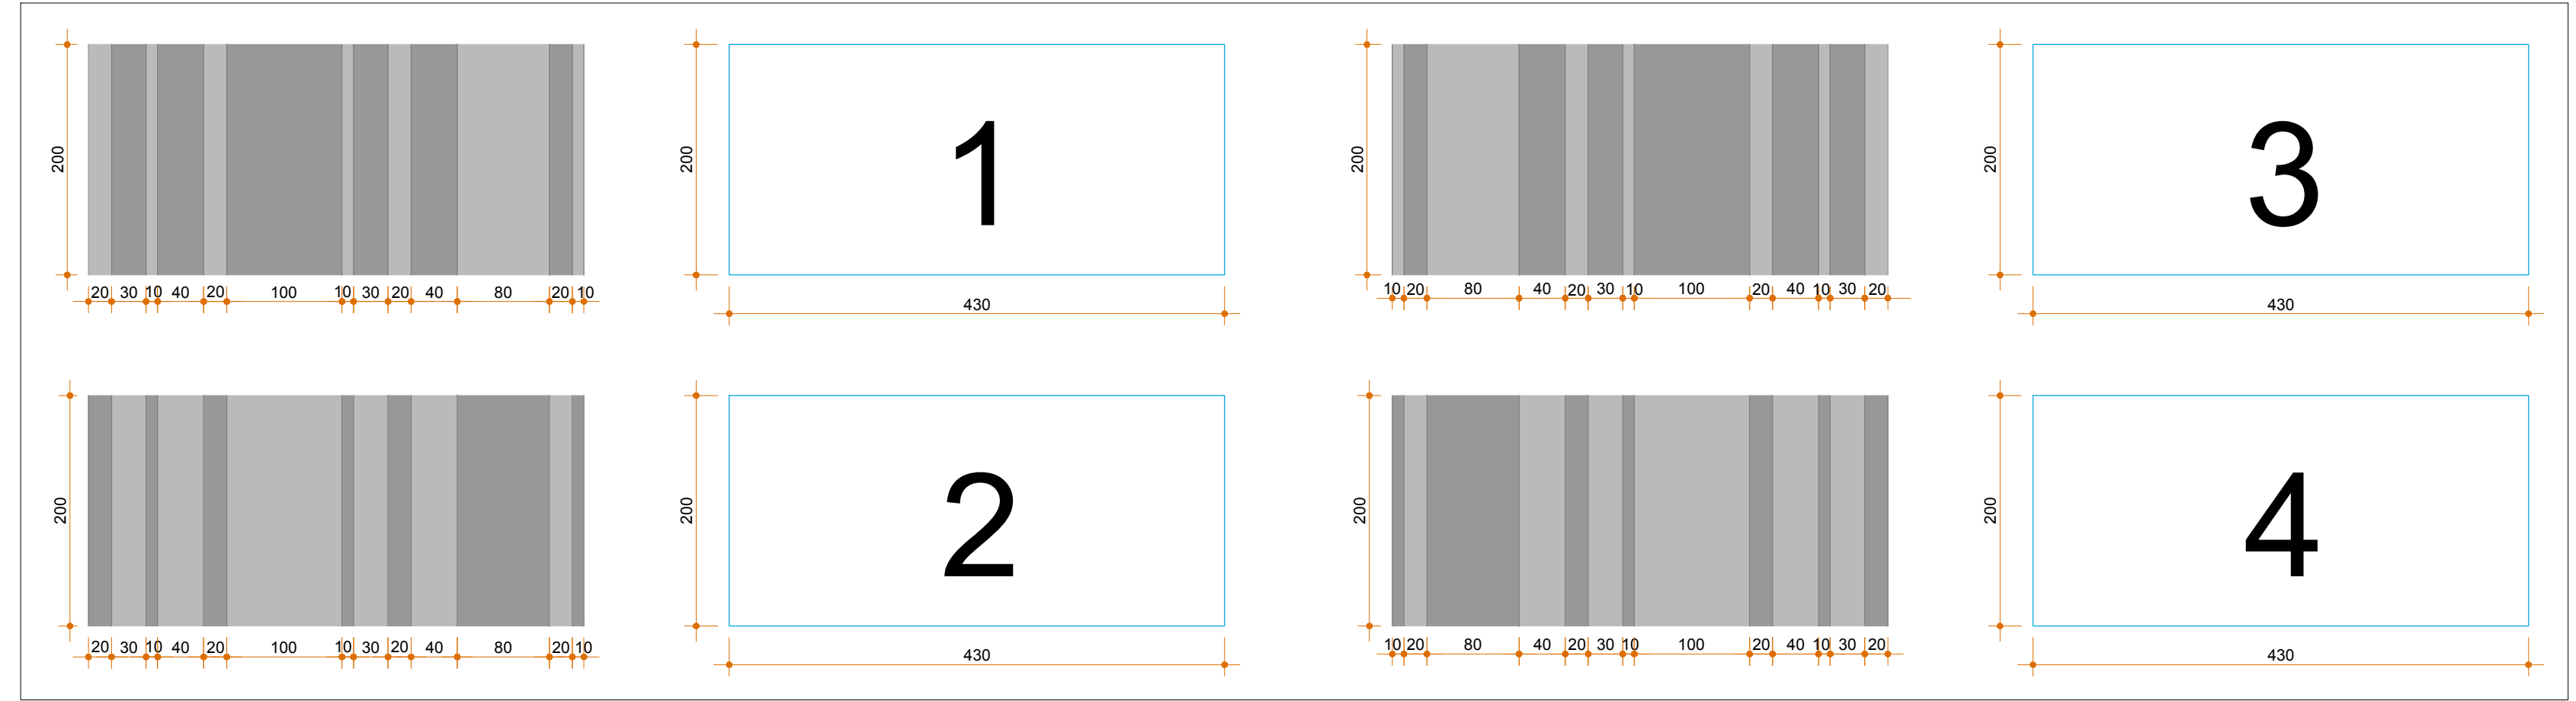


PLANTA DE DETALHE CALÇADÃO
ESCALA 1:75

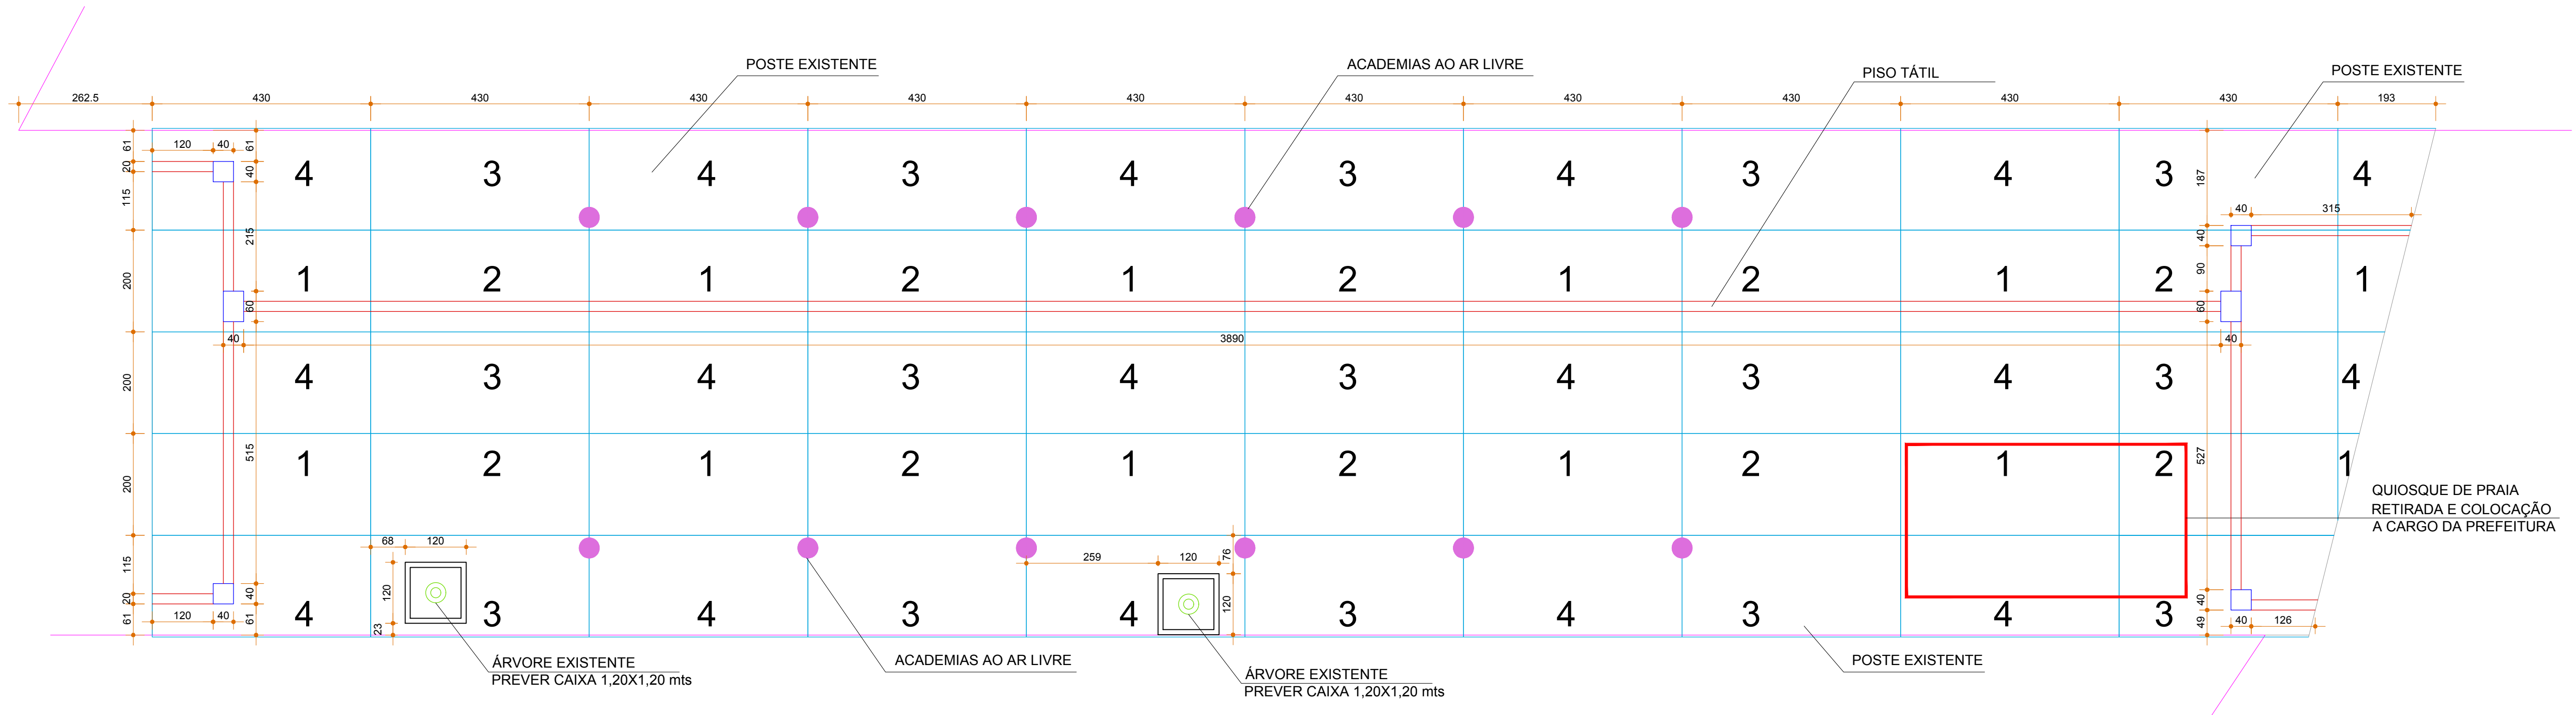

DETALHE PAGINAÇÃO DE PISO
ESCALA 1:50

NOTA:
A PAGINAÇÃO DE PISO COM PAVIMENTO INTERTRAVADO DO CALÇADÃO FOI DESENVOLVIDA PELO ARQUITETO E URBANISTA DA PREFEITURA MUNICIPAL E A PEDIDO DO MESMO FOI INCORPORADO AO PROJETO, CONFORME APRESENTADO NESTA PRANCHA.

| 4 | Projeto aprovado | 05/2017 | JSB |
|---|---|---|-------------|
| 2 | Check-list 02 | 01/2017 | JSB |
| 0 | Emissão inicial | 09/2016 | JSB |
| Revisão | Descrição | Data | Responsável |
| | | | |
| AMFRI - ASSOCIAÇÃO DOS MUNICÍPIOS DA REGIÃO DA FOZ DO RIO ITAJAÍ Rua Luiz Lopes Gonzaga, nº 1655 - Bairro São Vicente - Itajaí-SC - CREA/SC nº 050968-0 | | | |
| Estado de Santa Catarina Prefeitura Municipal de Bombinhas | | | |
| Data | Projeto | Conteúdo da folha | |
| Maio/2016 | Pavimentação com PISO Intertravado, Drenagem Pluvial e Sinalização Viária | Planta de Detalhe Calçada e Detalhe Paginação de Piso | |
| Escala | Indicada | Local | |
| | | Rua Aracú e Rua Arirambá | |
| Arquivo | | Bairro Bombas | |
| Desenho | Prefeitura Municipal | Projeto | |
| Alice Frainer | | | |
| ART | | | |
| Folha | | | |
| 07/08 | ANA PAULA DA SILVA Prefeita Municipal | JACQUELINE SOARES BARBOZA Engenheira Civil - CREA SC 099.442-5 | |