



ESC. 1:50

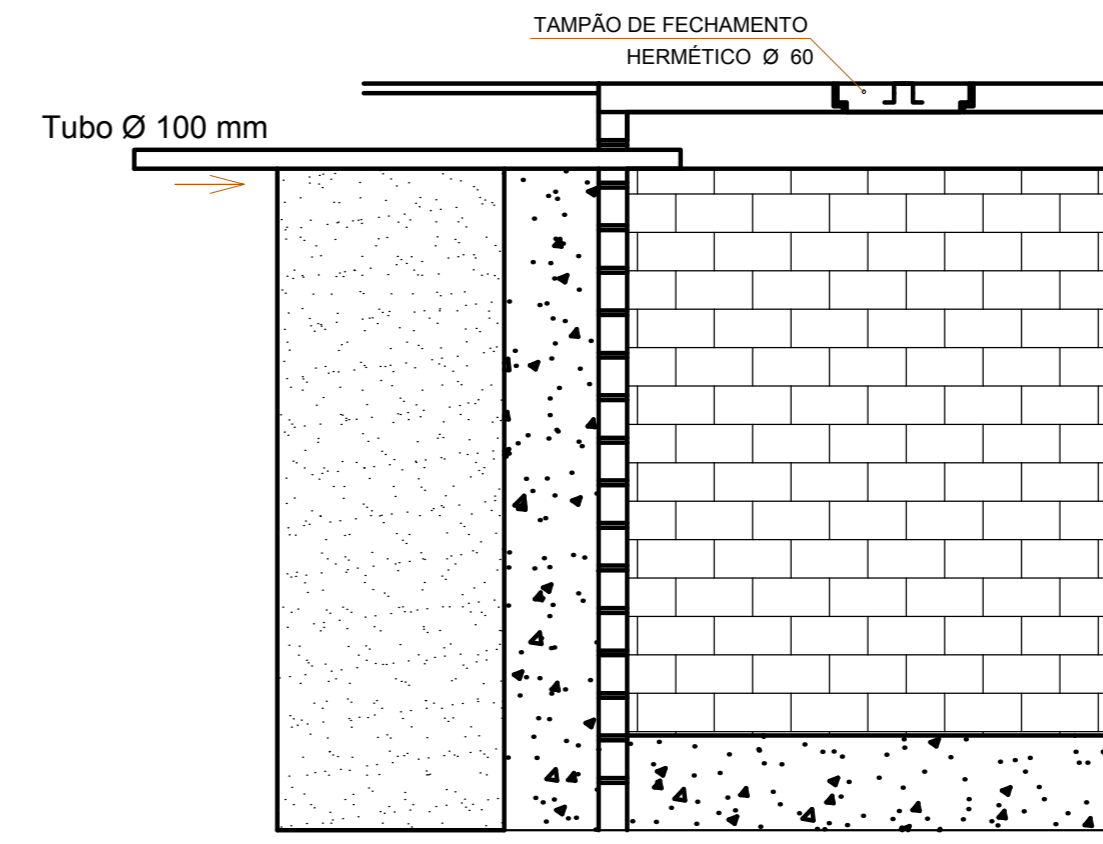


CORTE

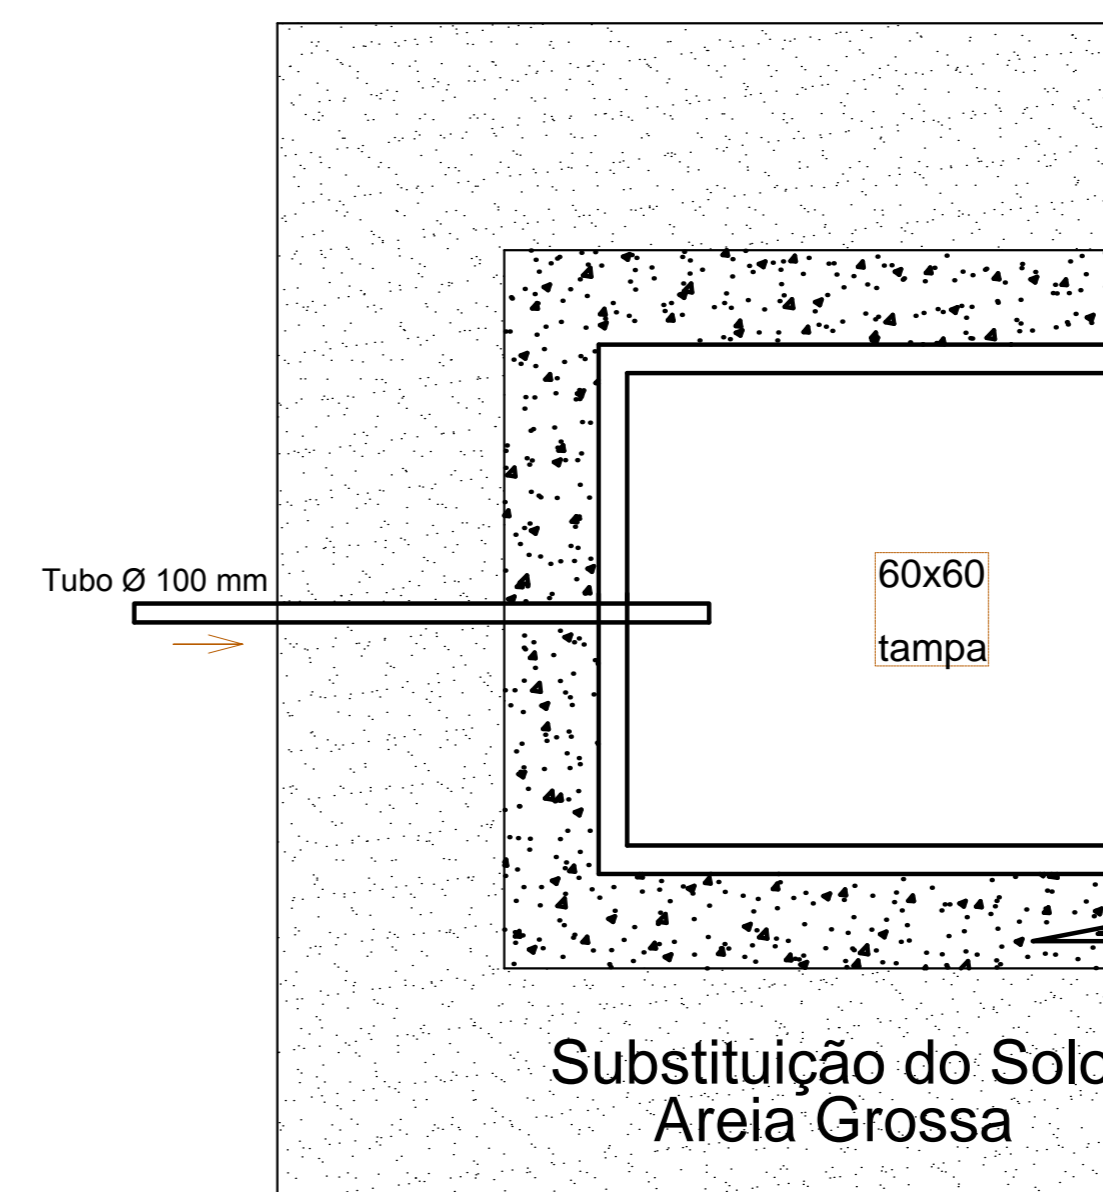

PLANTA

LEGENDA	
SÍMBOLOS	DESCRIÇÃO
(Red line)	ESGOTO
(Green line)	Tubulação para Esgoto
(Green line)	Tubulação para pluvial
CI	Caixa de inspeção
CG	Caixa de gordura
CSPVC	Caixa separadora
CS	Caixa sifonada
CA	Caixa de Areia
AP	Coluna de águas pluviais
CV	Coluna de ventilação

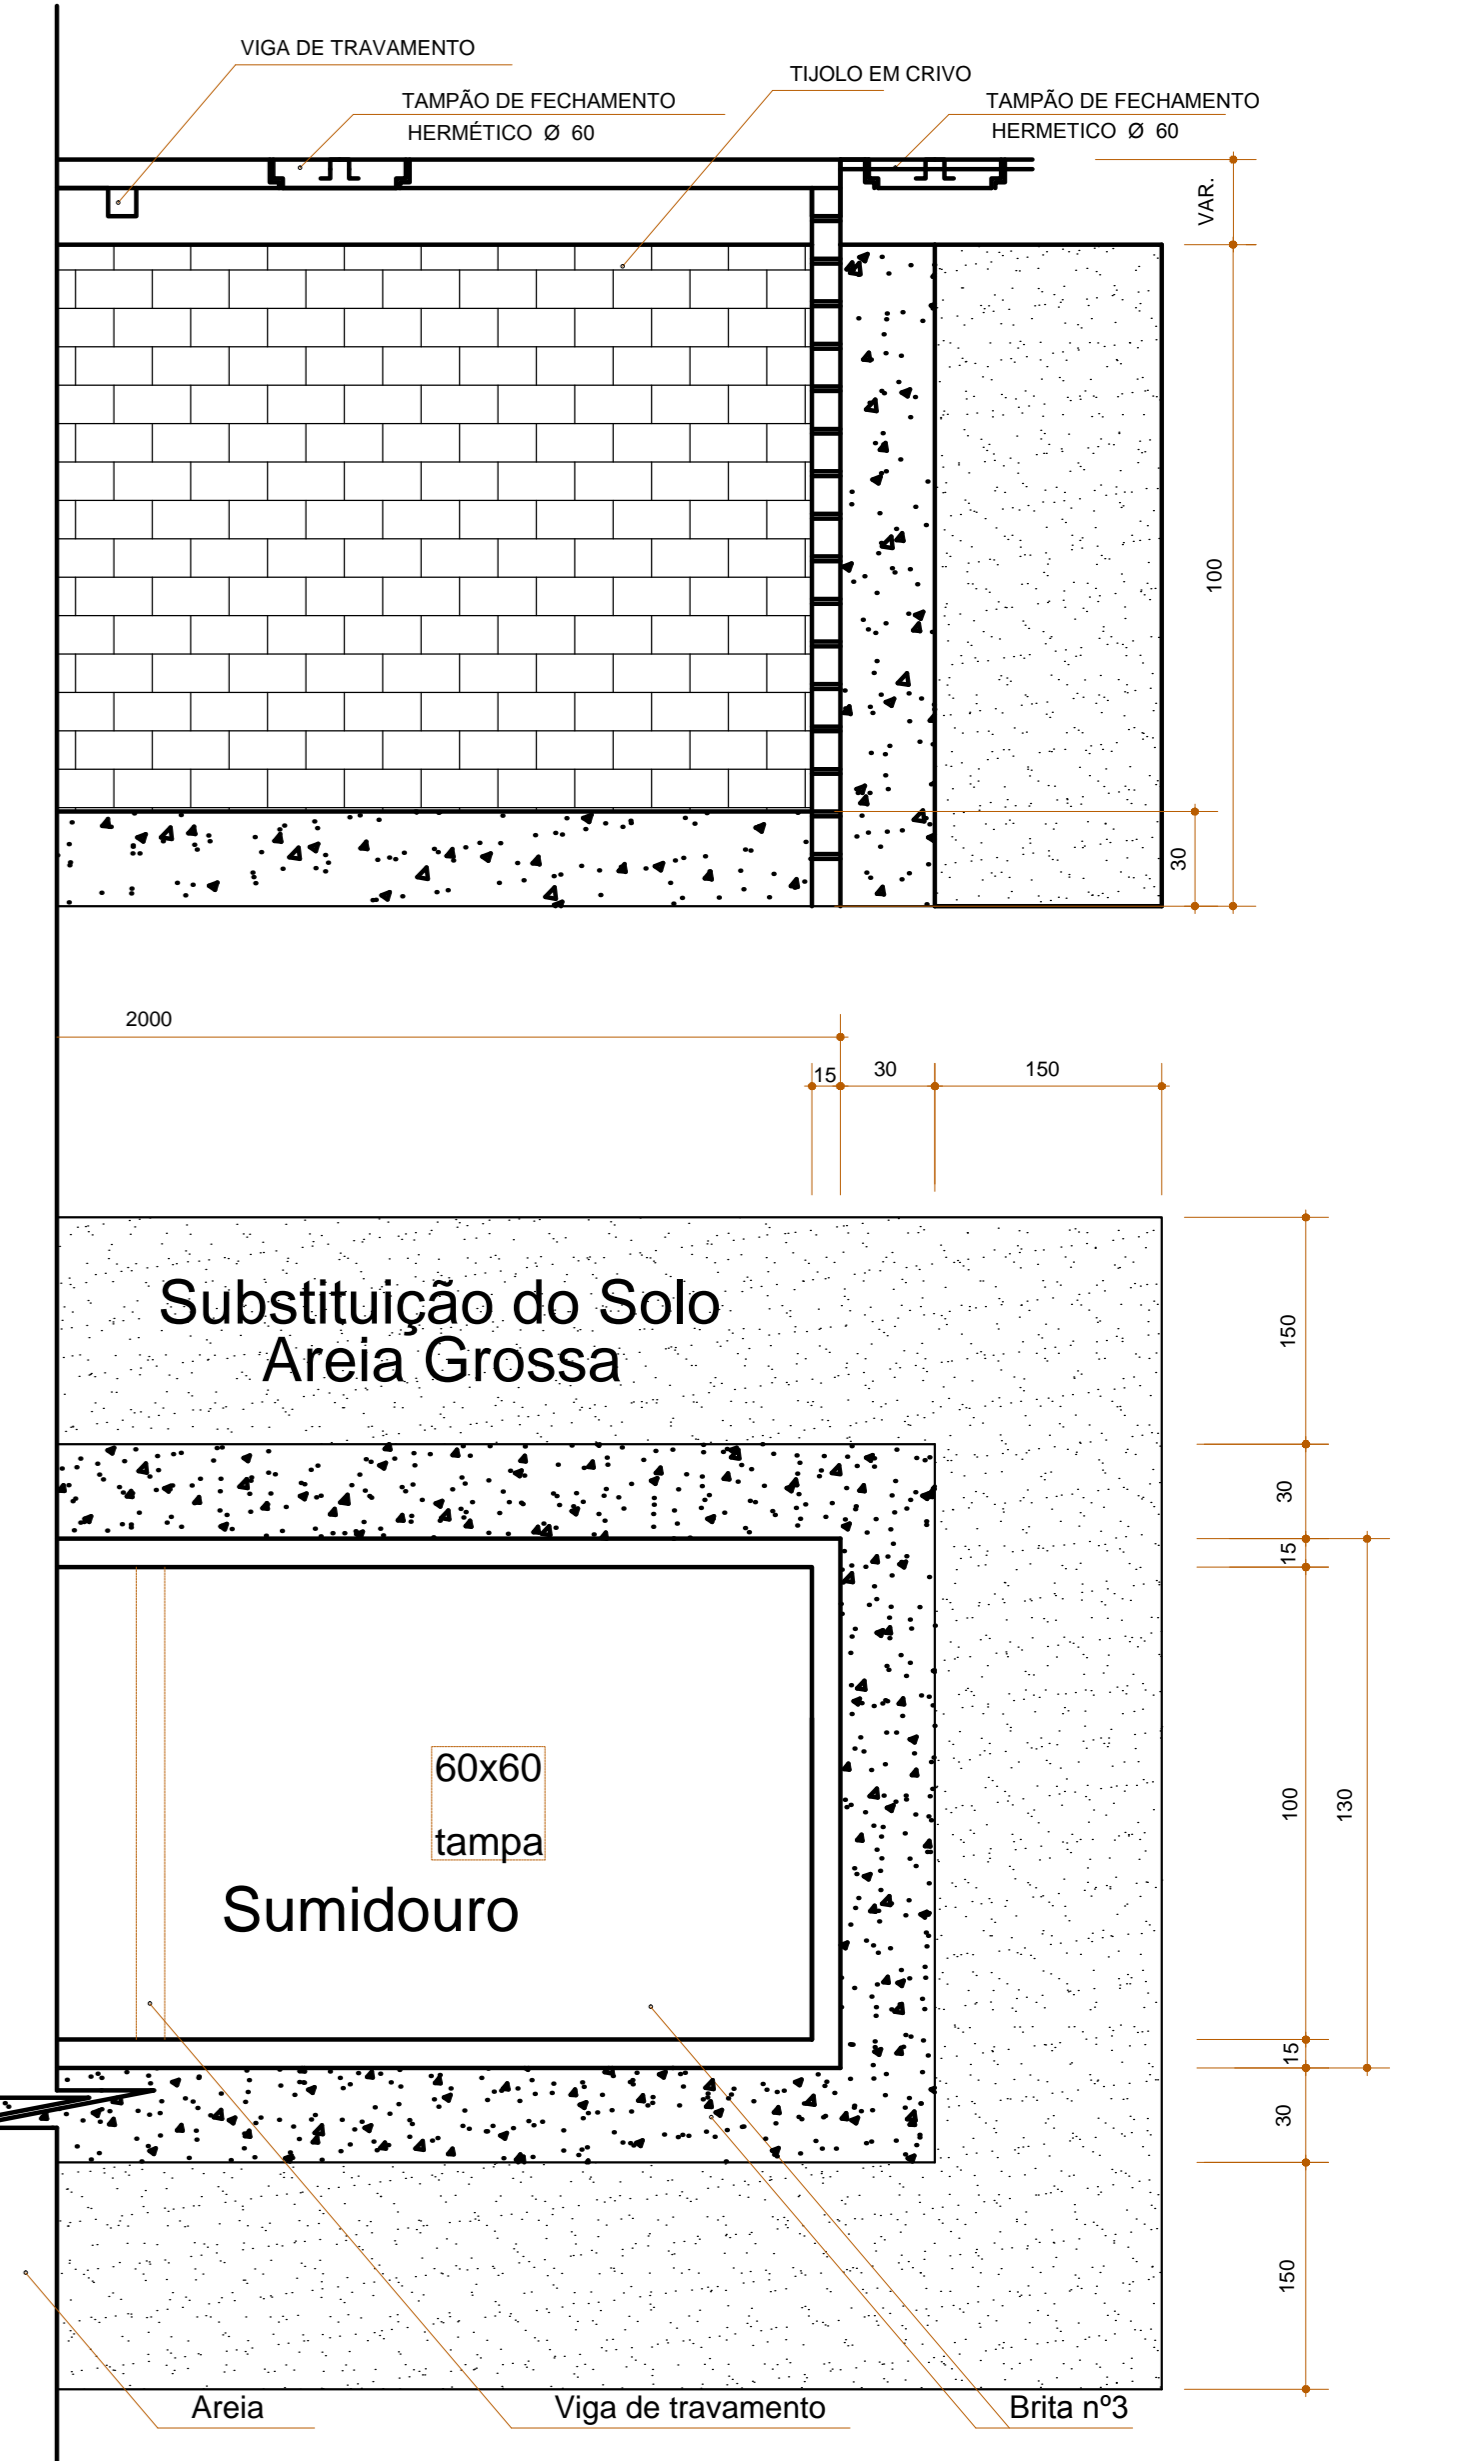

PLANTA DE DISTRIBUIÇÃO DE ESGOTO E PLUVIAL NO SUBSOLO
ESCALA 1:50

00	Emissão Inicial	17/10/2016	Marcelo Garcia
01	Revisão 01	02/03/2017	Marcelo Garcia
Revisão	Descrição	Data	Responsável

AMFRI - ASSOCIAÇÃO DOS MUNICÍPIOS DA REGIÃO DA FOZ DO RIO ITAJAI
Rua Luiz Lopes Gonzaga, nº 1655 - Bairro São Vicente - Itajaí-SC - CREA/SC nº 050968-0

Estado de Santa Catarina
Prefeitura Municipal de Bombinhas

Data: Outubro/2016
Escala: -
Indicadas: -
Arquivo: -

Projeto: HIDROSSANITÁRIO Unidade Básica de Saúde de Mariscal
Local: Avenida Diamante esquina com Rua Ônix Bairro Mariscal - Bombinhas - SC.
Estática: Área do projeto 386,60m²

Desenho: A. Frainer
ART: -
Folha: 01/07

Prefeitura Municipal
ANA PAULA DA SILVA
Prefeita Municipal

Projeto: MARCELO GARCIA
Arquiteto e Urbanista - CUI 44894-0