



**SEÇÃO DE PAVIMENTAÇÃO - TIPO 01**

Escala 1:50

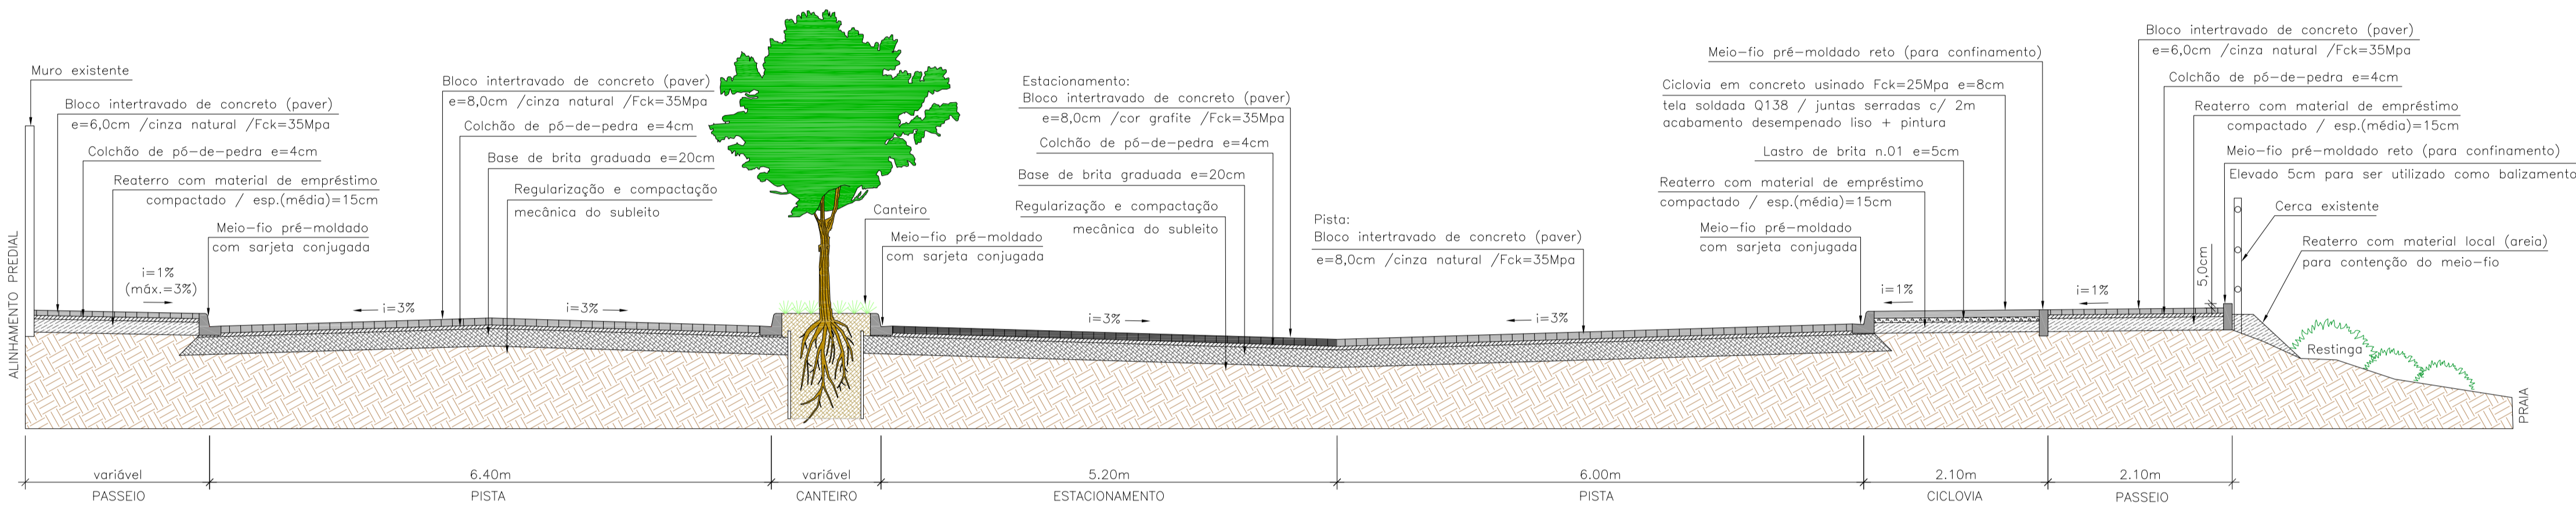


**SEÇÃO DE PAVIMENTAÇÃO - TIPO 02**

Escala 1:50

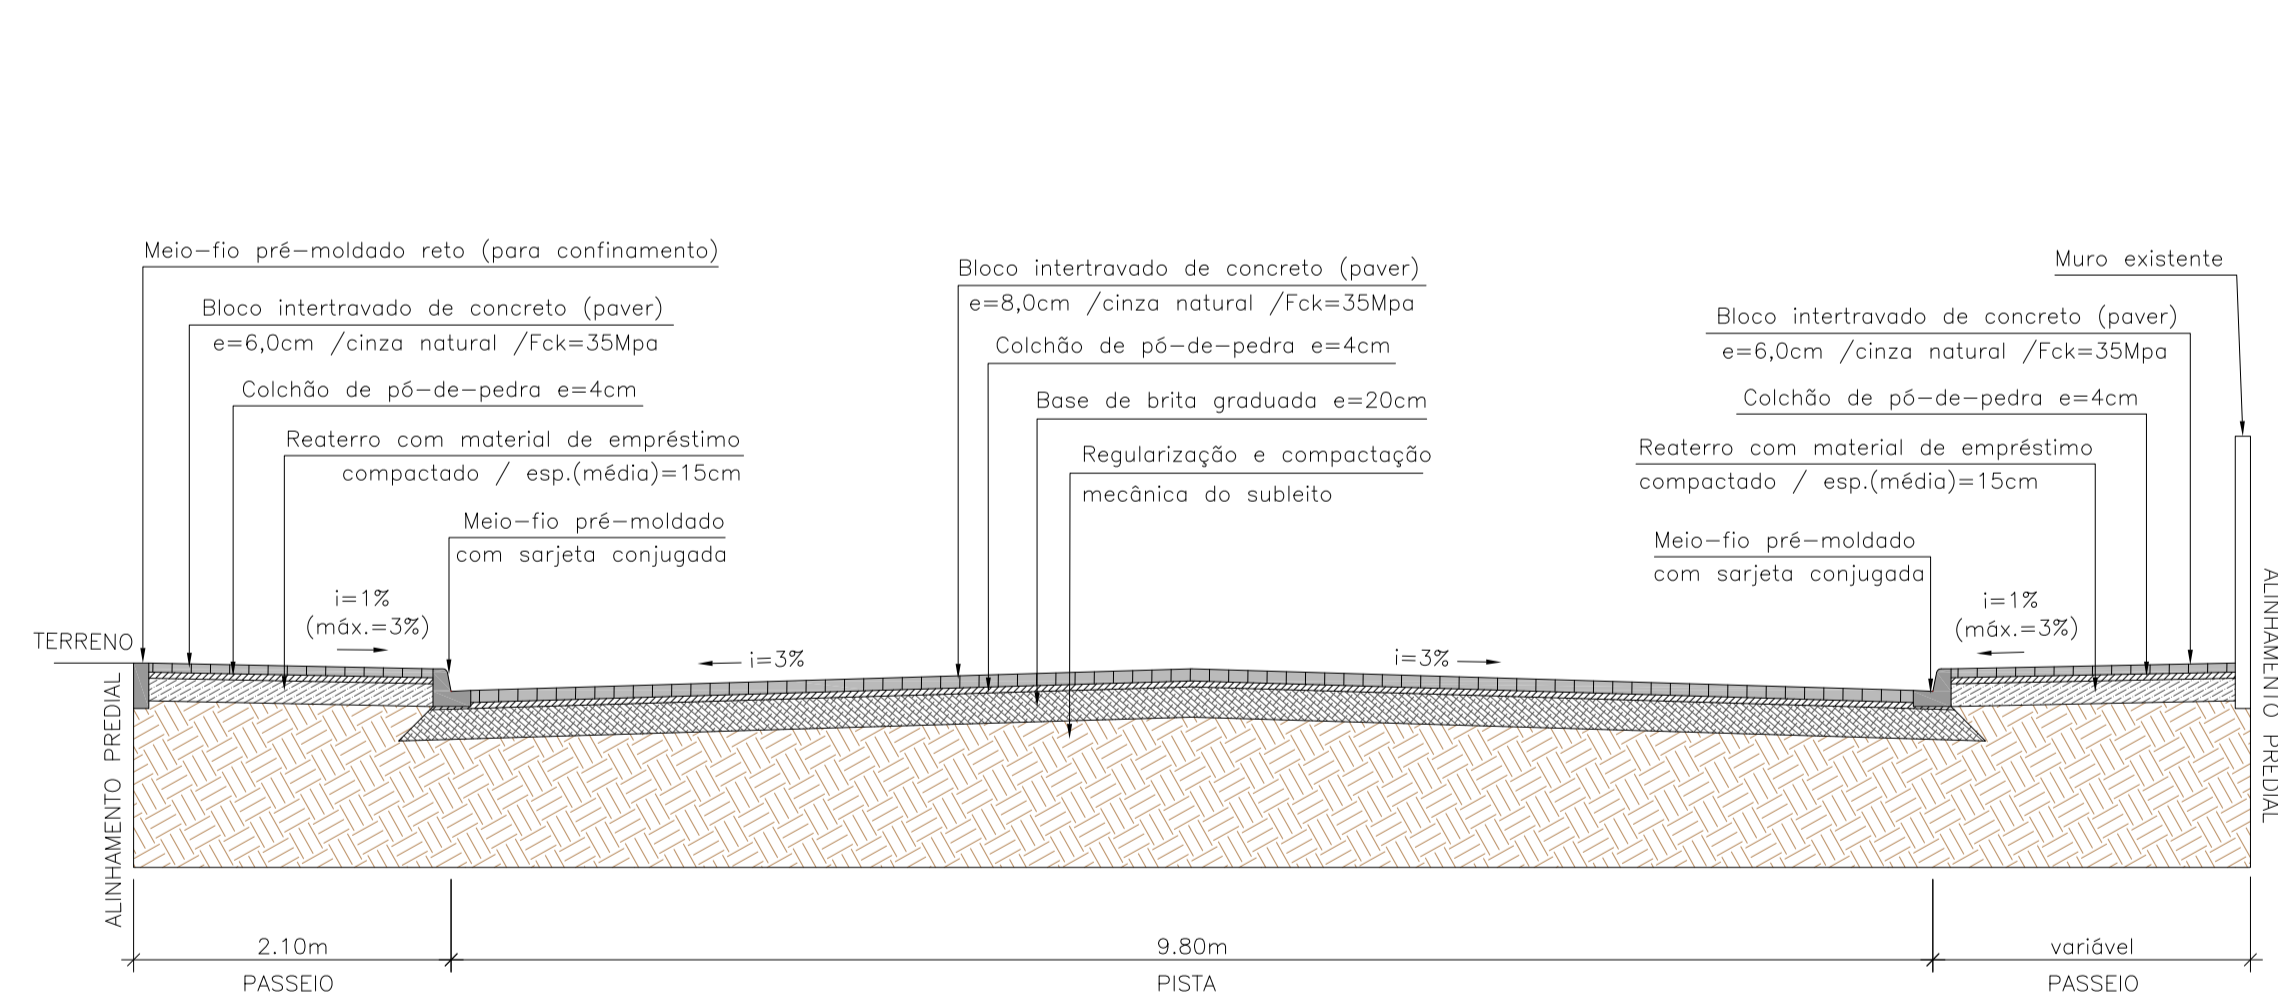

**SEÇÃO DE PAVIMENTAÇÃO - TIPO 03**

Escala 1:50

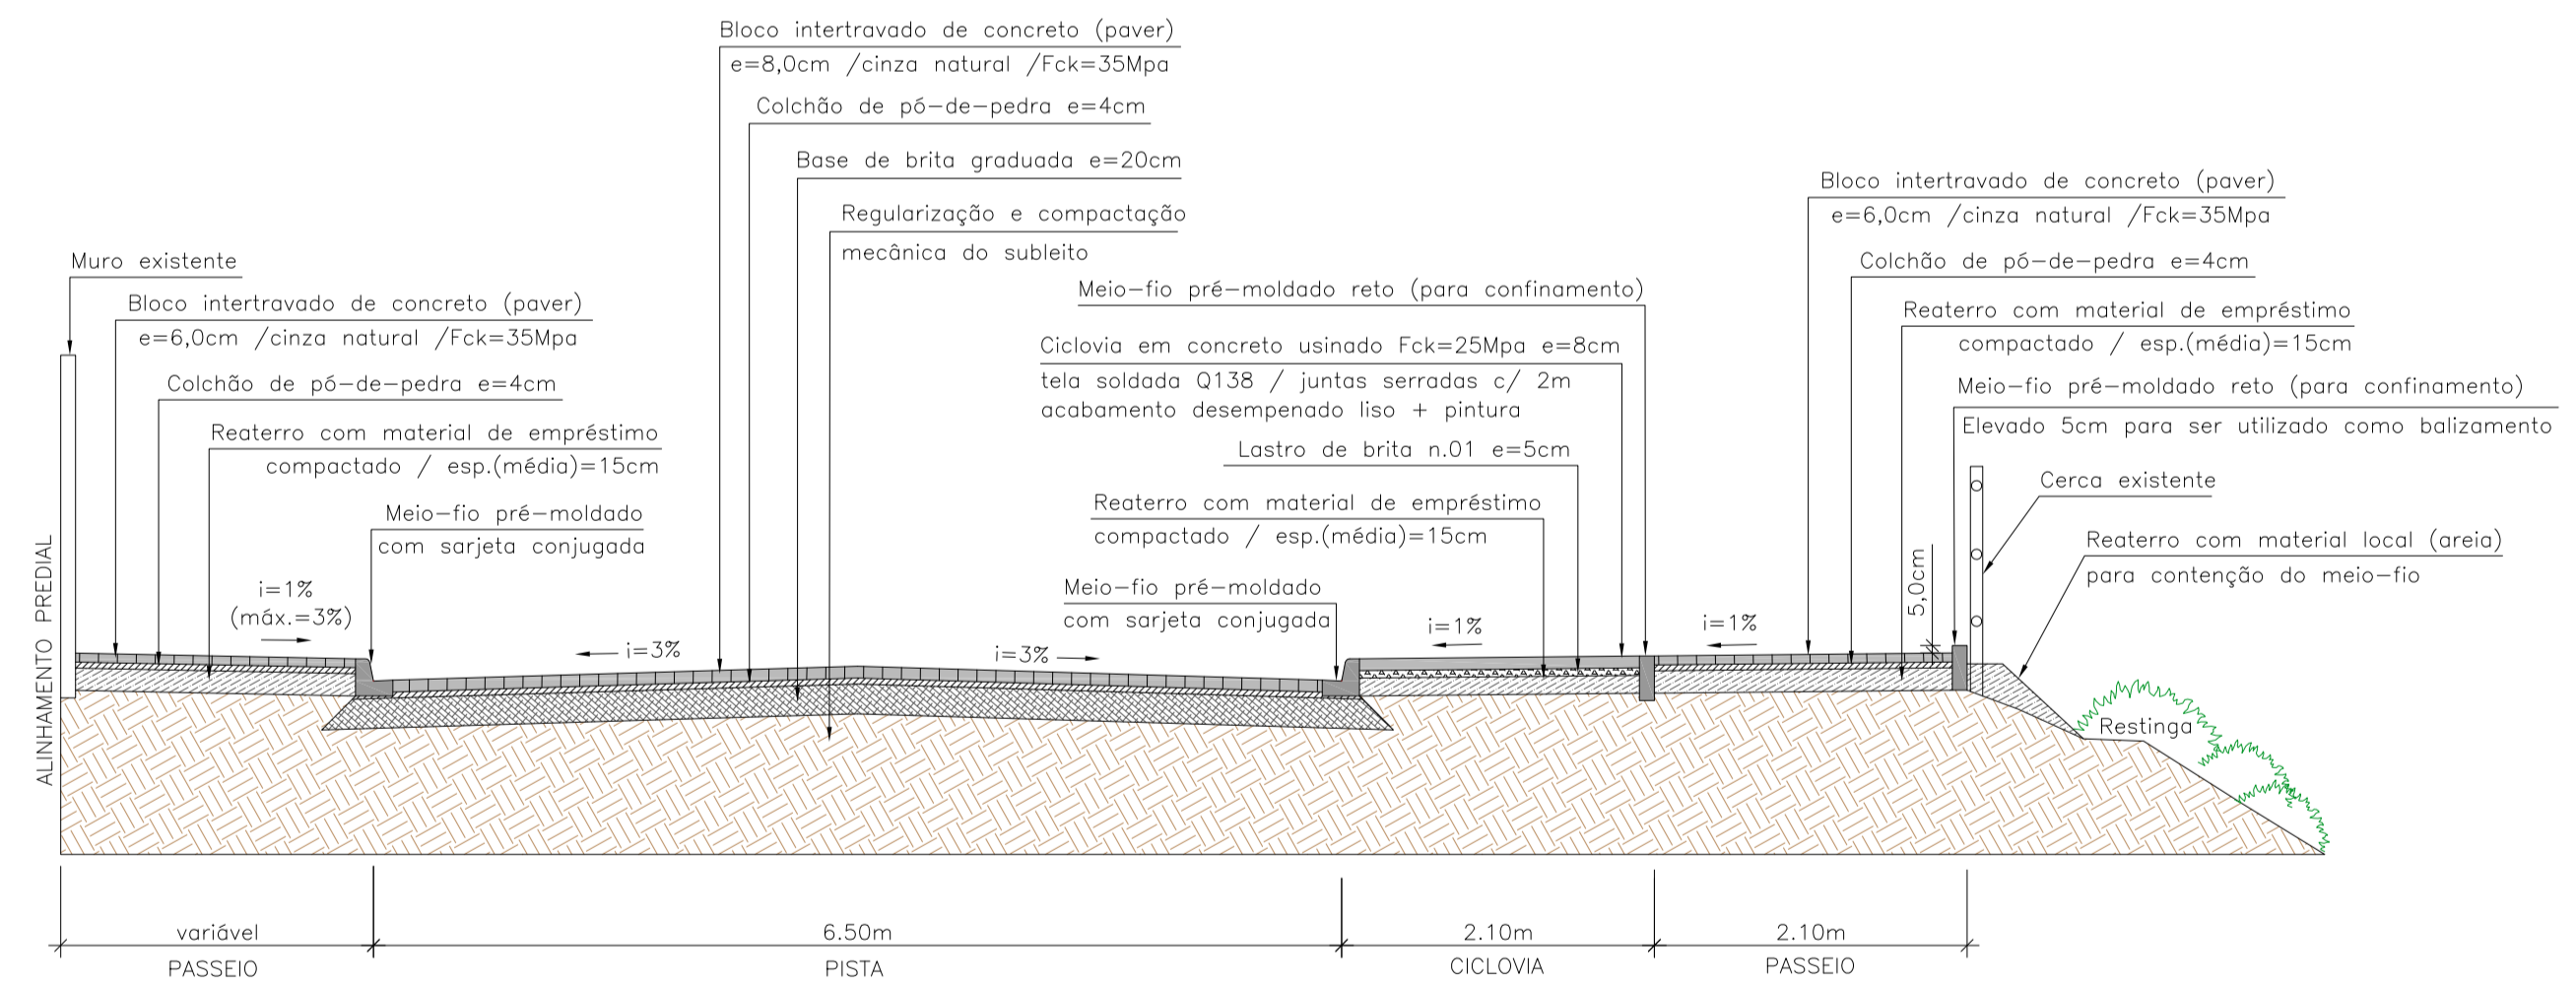

**SEÇÃO DE PAVIMENTAÇÃO - TIPO 04**

Escala 1:50

Rev_02	Alterações conforme solicitação via email recebido em 30/01/2017	Marcos	01/03/2017
Nº	Registro de Modificações	Visto	Data
<p><b>PREFEITURA MUNICIPAL DE BOMBINHAS</b></p>			
<p><b>Pavimentação e Qualificação de Vias Urbanas</b></p>			
<p>Proprietário / Local da Obra: <b>Avenida Água-Marinha, Bombinhas/SC</b></p>			
Projeto:	Projeto de Pavimentação	Data:	Julho/2014
Desenho:	MRS	Escala:	Indicada
Coordenação:	SGG	Plancha:	
<p><b>Seções Tipo de Pavimentação</b></p>		<p><b>P</b></p>	
<p>Elaboração: <b>alleanza</b> Responsável Técnico: Sérgio Guilherme Godnick</p>		<p>05/06</p>	