


PROJETO DE SINALIZAÇÃO - ARTICULAÇÃO 01
ESCALA 1:200

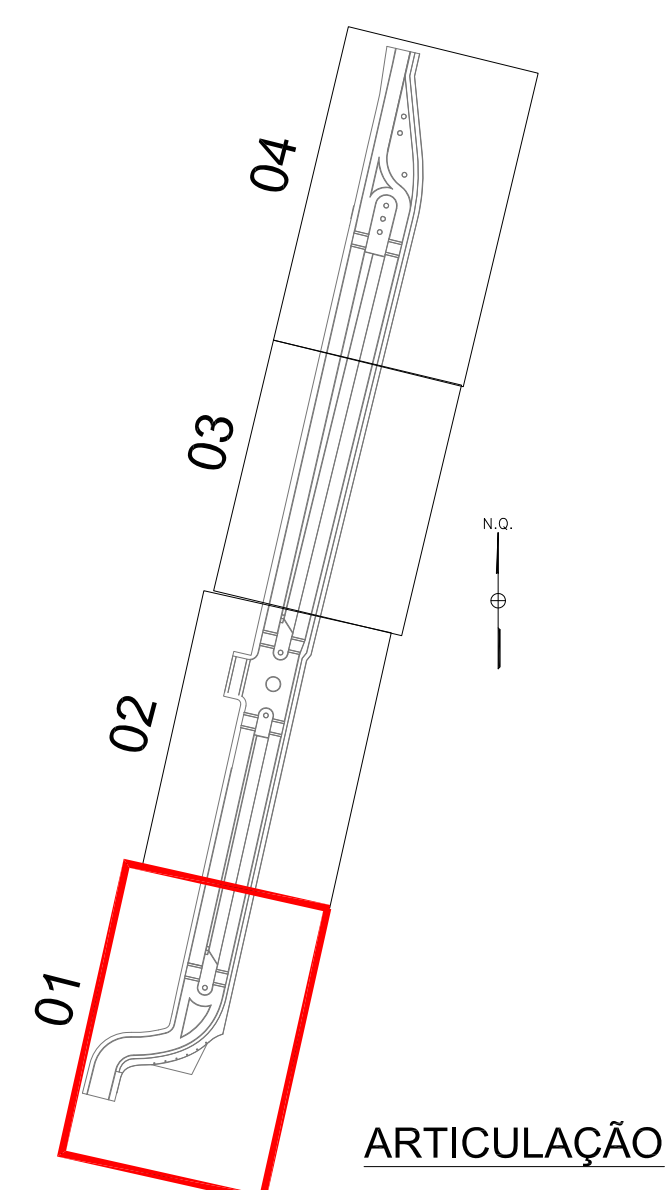

Rev_02	Alterações conforme solicitação via email recebido em 30/01/2017	Marcos	01/03/2017
Nº	Registro de Modificações	Visto	Data
<p>Cliente:</p> <p>PREFEITURA MUNICIPAL DE BOMBINHAS</p>			
<p>Programa:</p> <p>Pavimentação e Qualificação de Vias Urbanas</p>			
<p>Proprietário / Local da Obra:</p> <p>Avenida Água-Marinha, Bombinhas/SC</p>			
Projeto:	Projeto de Sinalização Viária	Data:	Julho/2014
Desenho:	MRS	Plancha:	
Coordenação:	SSG		
Elaboração:	Responsáveis Técnicos:	Sérgio Guilherme Godnick Engenheiro Civil CREA/SC 105224	Escala:
			<p>S</p> <p>01/04</p>