


PROJETO DE SINALIZAÇÃO - ARTICULAÇÃO 03
ESCALA 1:200

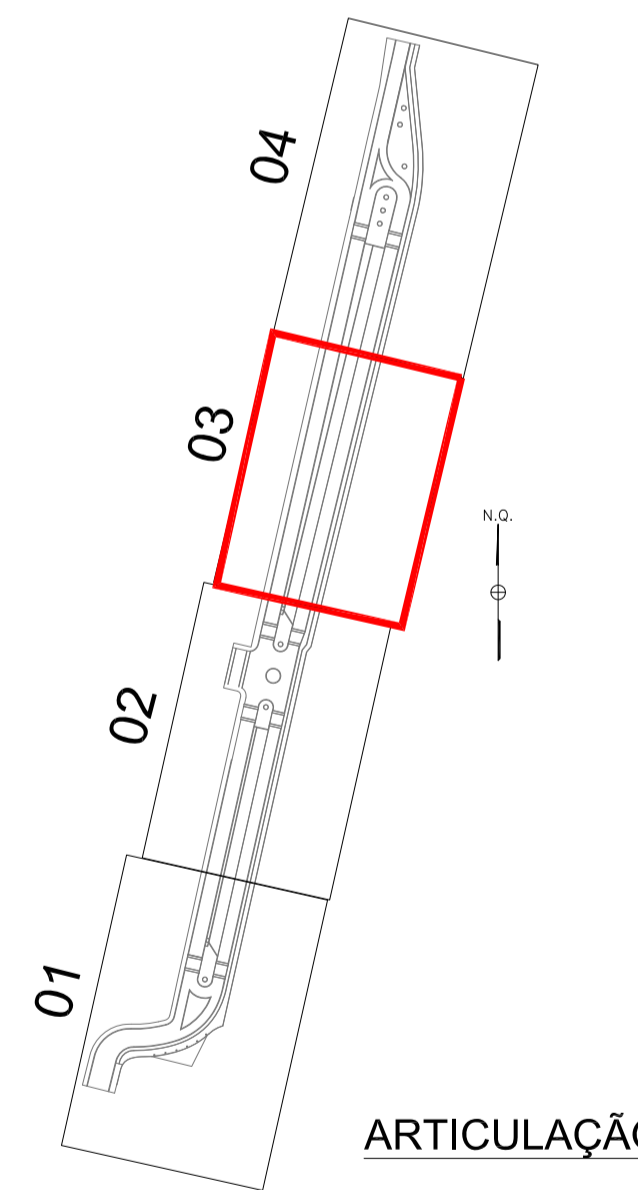

Rev_02	Alterações conforme solicitação via email recebido em 30/01/2017	Marcos	01/03/2017
Nº	Registro de Modificações	Visto	Data
<p>Cliente:</p> <p>PREFEITURA MUNICIPAL DE BOMBINHAS</p>			
<p>Programa:</p> <p>Pavimentação e Qualificação de Vias Urbanas</p>			
<p>Proprietário / Local da Obra:</p> <p>Avenida Água-Marinha, Bombinhas/SC</p>			
Projeto:	Data:	Julho/2014	Escala:
Projeto de Sinalização Viária	Desenho:	MRS	Indicada
Coordenador:	Coordenação:	SSG	
<p>Elaboração:</p> <p>alleanza projetos e consultoria ltda Bomba dos Santos, 1000</p>		<p>Responsáveis Técnicos:</p> <p>Sérgio Guilherme Godnick Engenheiro Civil CREA/SC 105204</p>	<p>Marco Roberto Stramiani Engenheiro Civil CREA/SC 105204</p>
			<p>S 03/04</p>