
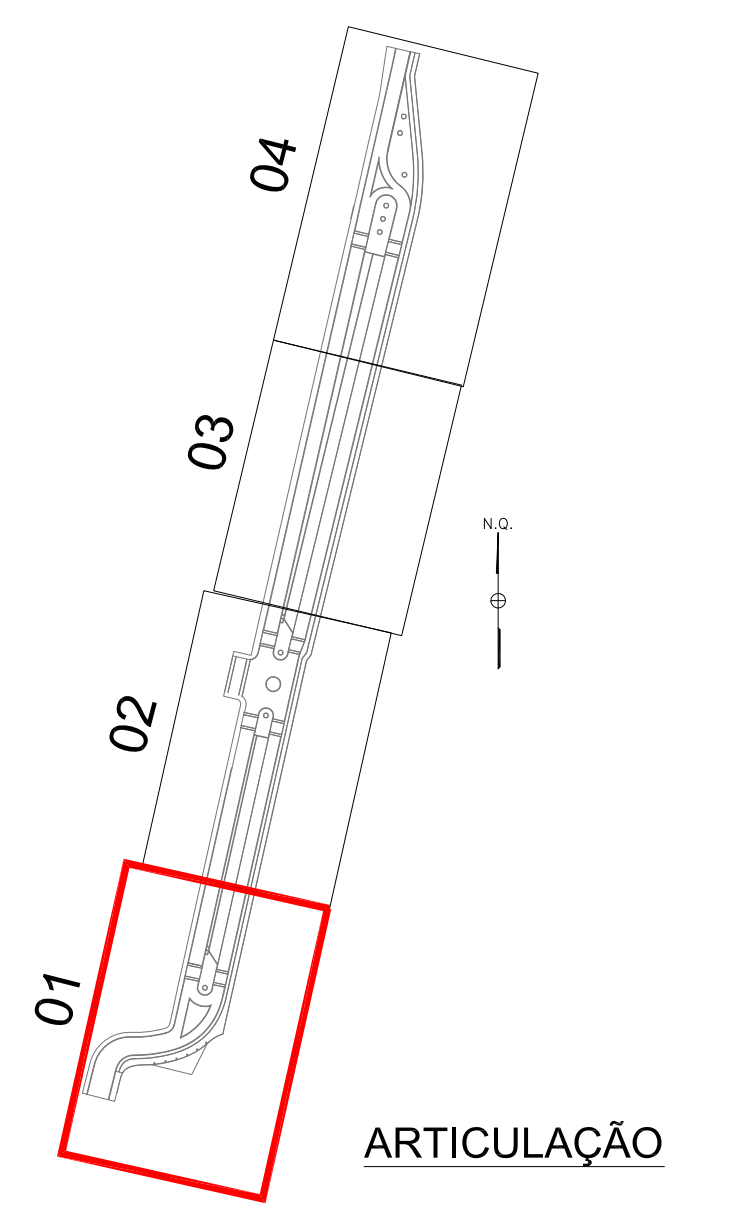


- LEGENDA**
- Postes de Iluminação c/ luminária dupla altura=12m
  - Postes com luminária decorativa altura=4,5m
  - Caixa de passagem de infraestrutura elétrica
  - Duto flexível PEAD 3" p/ cabeamento elétrico
  - Banco de madeira tratada 194x57cm
  - Bicletário tubular em aço inox
  - Lixeira dupla em madeira tratada
  - Brinquedo Maratona Infantil e Brinquedo Barco Pirata

**BÁSICO DE URBANIZAÇÃO / ILUMINAÇÃO - ARTICULAÇÃO 01**  
 ESCALA 1:200

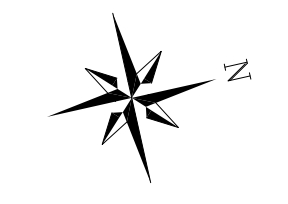

**ARTICULAÇÃO**

Rev_02	Alterações conforme solicitação via email recebido em 30/01/2017	Marcos	01/03/2017
Nº	Registro de Modificações	Visto	Data
<p><b>CLIENTE:</b>  <b>PREFEITURA MUNICIPAL DE BOMBINHAS</b></p>			
<p><b>PROGRAMA:</b>  <b>Pavimentação e Qualificação de Vias Urbanas</b></p>			
<p><b>PROPRIETÁRIO / LOCAL DA OBRA:</b>  <b>Avenida Água-Marinha, Bombinhas/SC</b></p>			
<b>Projeto:</b>	<b>Data:</b> Julho/2014	<b>Escala:</b>	<b>Indicada</b>
<b>Desenho:</b>	MRS	<b>Planilha:</b>	<b>U</b>
<b>Coordenação:</b>	SGG		
<b>Elaboração:</b>	<p><b>Responsáveis Técnicos:</b>          Sérgio Guilherme Godnick          Engenheiro de Arquitetura          CREA/SC 169917</p>		
<p><b>alleanza</b>          projetos e consultoria ltda          www.alleanza.com.br</p>		<p>Dayvid Nass dos Santos          Engenheiro de Arquitetura          CREA/SC 169924</p>	
		<p>Marcos Roberto Stramiani          Engenheiro de Arquitetura          CREA/SC 169924</p>	
<b>01/05</b>			