



CX.de Gordura

DETALHE - S/ESCALA

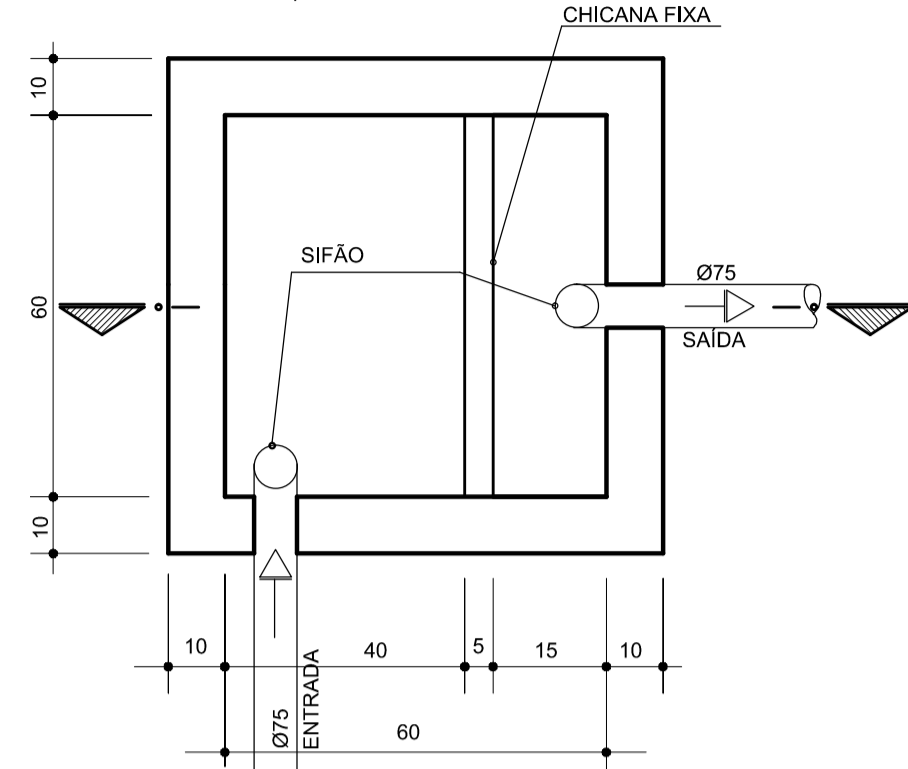


Planta

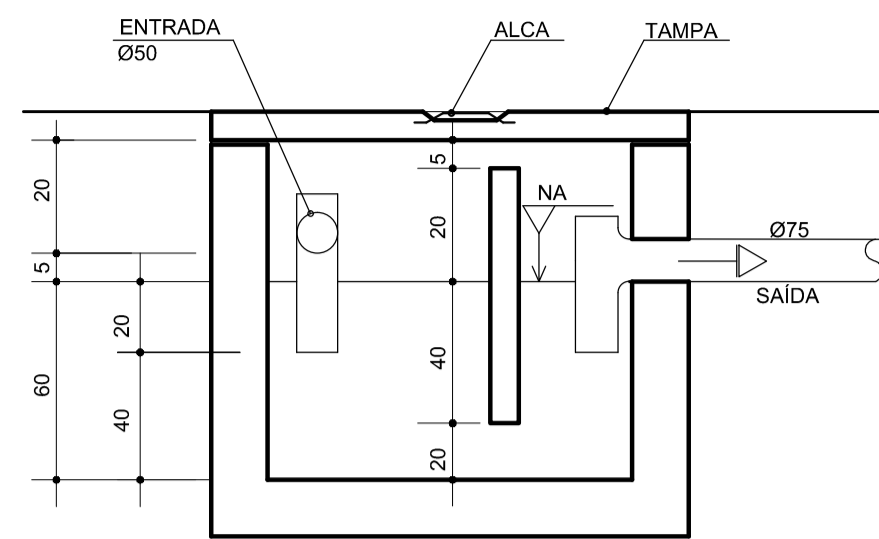


Corte

CX. de Inspeção

DETALHE - S/ESCALA

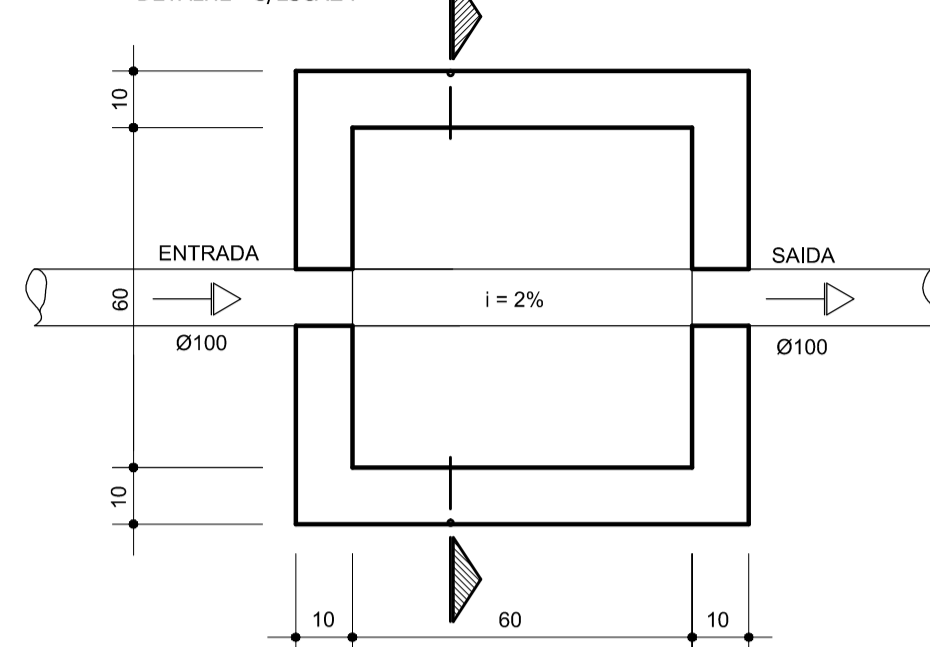

Planta

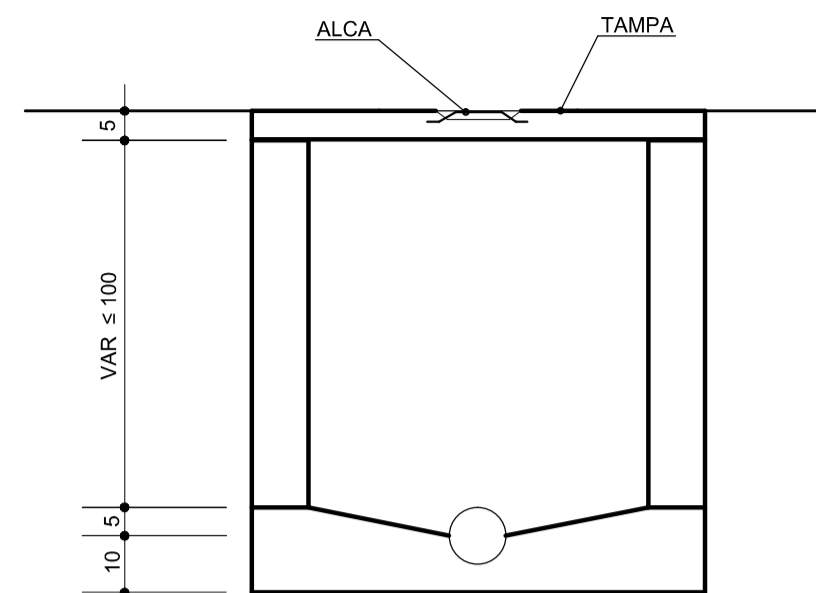

Corte

MEMORIAL DE CÁLCULO


DADOS	TANQUE SÉPTICO	FILTRO ANAERÓBIO	CX. DE GORDURA
N1 = 10 bacia sanitária	$V = 1000 + N(C.T + K.Lf)$	$V = 1,6(N.C.T)$	$V = 2 \times N + 20$
C = 480 L/bacia sanitária	$V = 1000 + 10(480.0,75 + 65.4,0)$	$V = 1,6 \times 10 \times 480 \times 0,75$	$V = 2 \times 40 + 20$
T = 0,75 DIA	$V = 1000 + 10(360 + 260)$	V CALCULADO = 5.760,00 L	$V = 100L$
K = 65	V = 7.200,00 L	D = 2,50m	
Lf = 4,0	D = 2,50m	h útil = 1,20	
	h útil = 1,50	V ADOTADO = 5.890,00 L	
	V ADOTADO = 7.363,00 L		DIMENSÕES ADOTADAS: b=0,6 L=0,6 h útil=0,60 V=216L

NOTAS:

- O TANQUE SÉPTICO DEVERÁ SOFRER LIMPEZA E MANUTENÇÃO A CADA 01 (UM) ANO;
- O FILTRO ANAERÓBIO DEVE SOFRER LIMPEZA E MANUTENÇÃO A CADA 01 (UM) ANO;
- MANTER DESCOBERTO O SISTEMA DE TRATAMENTO DE ESGOTO, POR OCASIÃO DA VISTORIA;
- QUANDO DA LIMPEZA, RECOMENDA-SE DEIXAR 10% DO VOLUME DE LODO DIGERIDO NO SISTEMA DO TANQUE SÉPTICO;
- EFETUAR LIMPEZA NAS CAIXAS DE INSPEÇÃO (CI), A CADA 120 DIAS;
- EFETUAR LIMPEZA E MANUTENÇÃO DA CAIXA DE GORDURA (CG), A CADA 90 DIAS;
- HAVENDO DIFERENÇA ENTRE COTA E ESCALA, PREVALECE A COTA.

Tanque Séptico


NBR 7229/93
S/ Escala

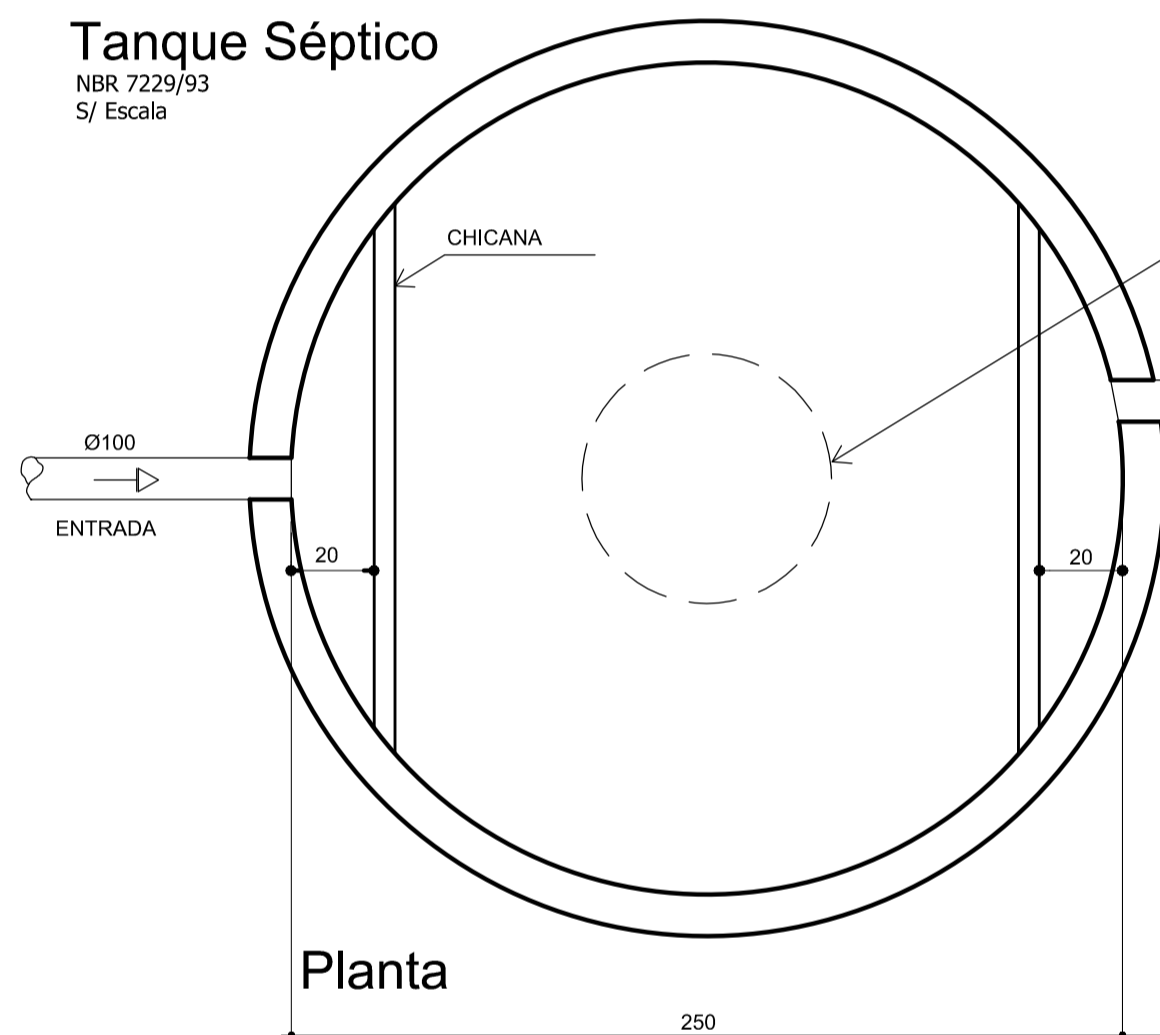

Planta

Filtro Anaeróbio


NBR 13969/97
S/ Escala

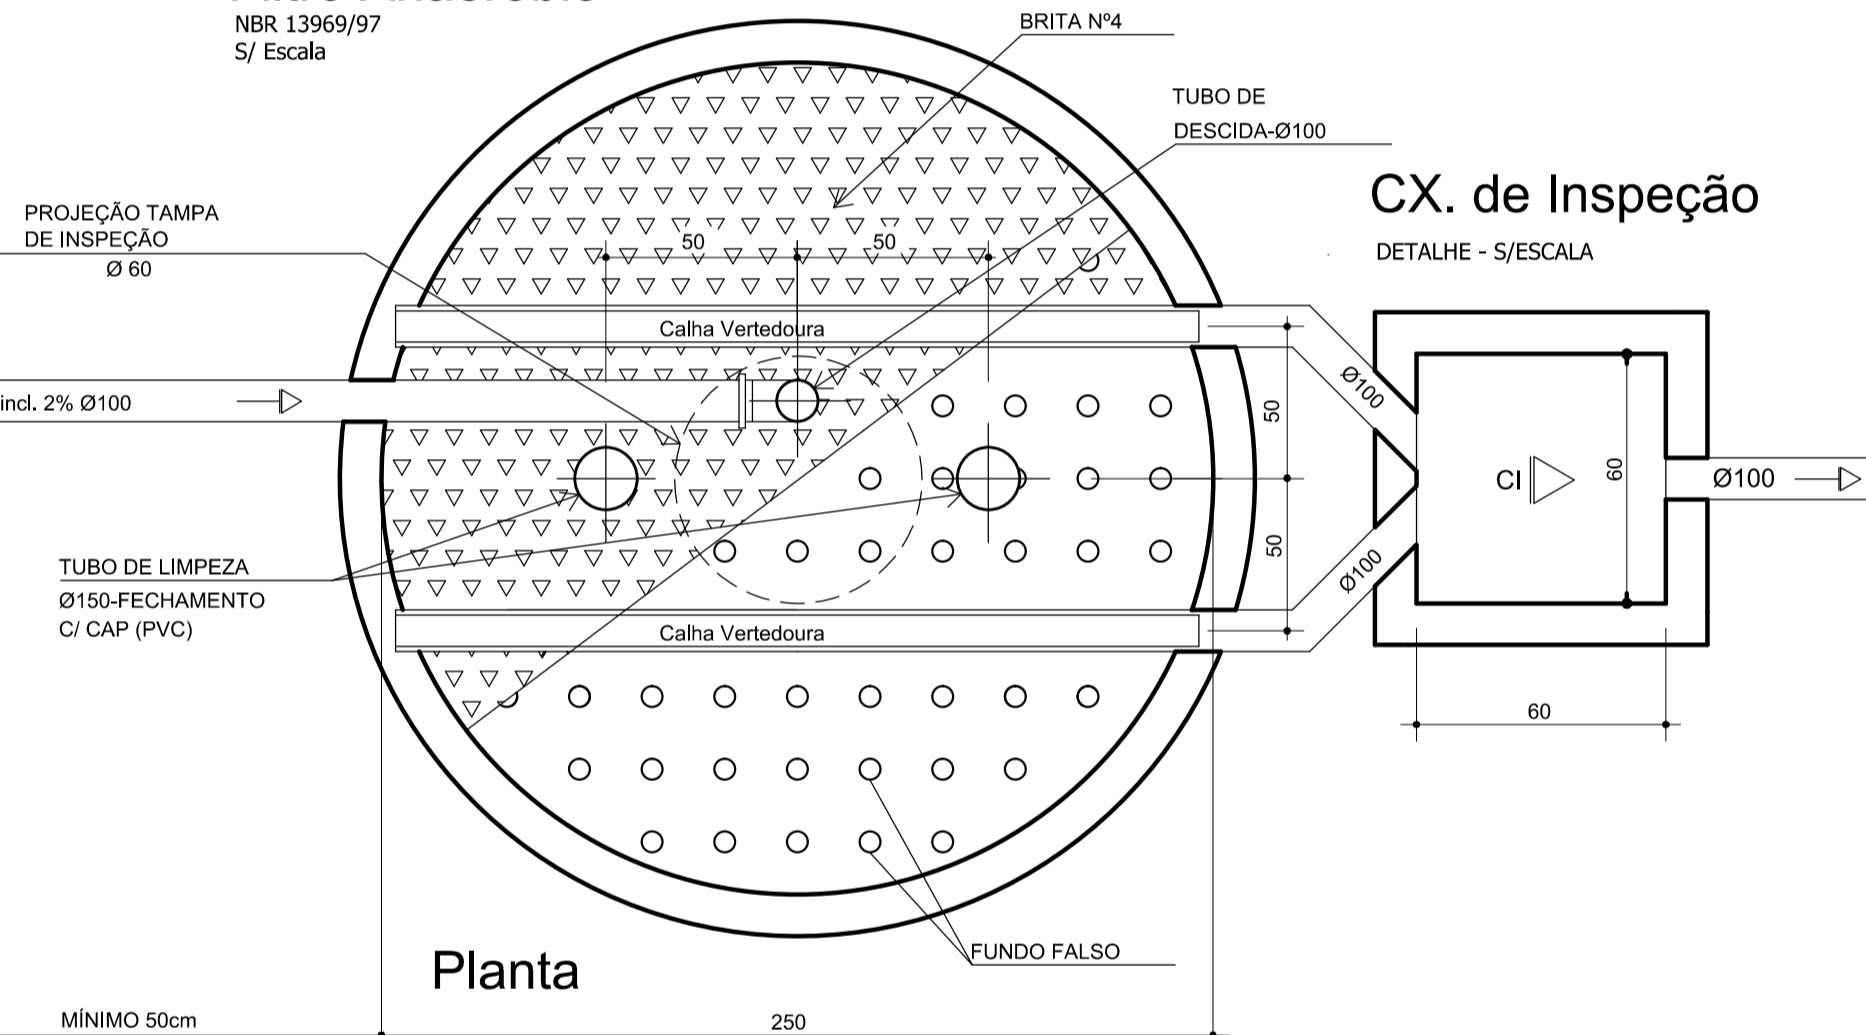

Planta



CX. de Inspeção

DETALHE - S/ESCALA

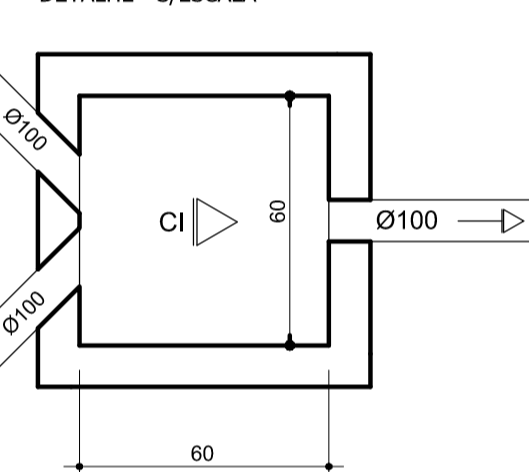

Fundo Falso

DETALHE - S/ESCALA

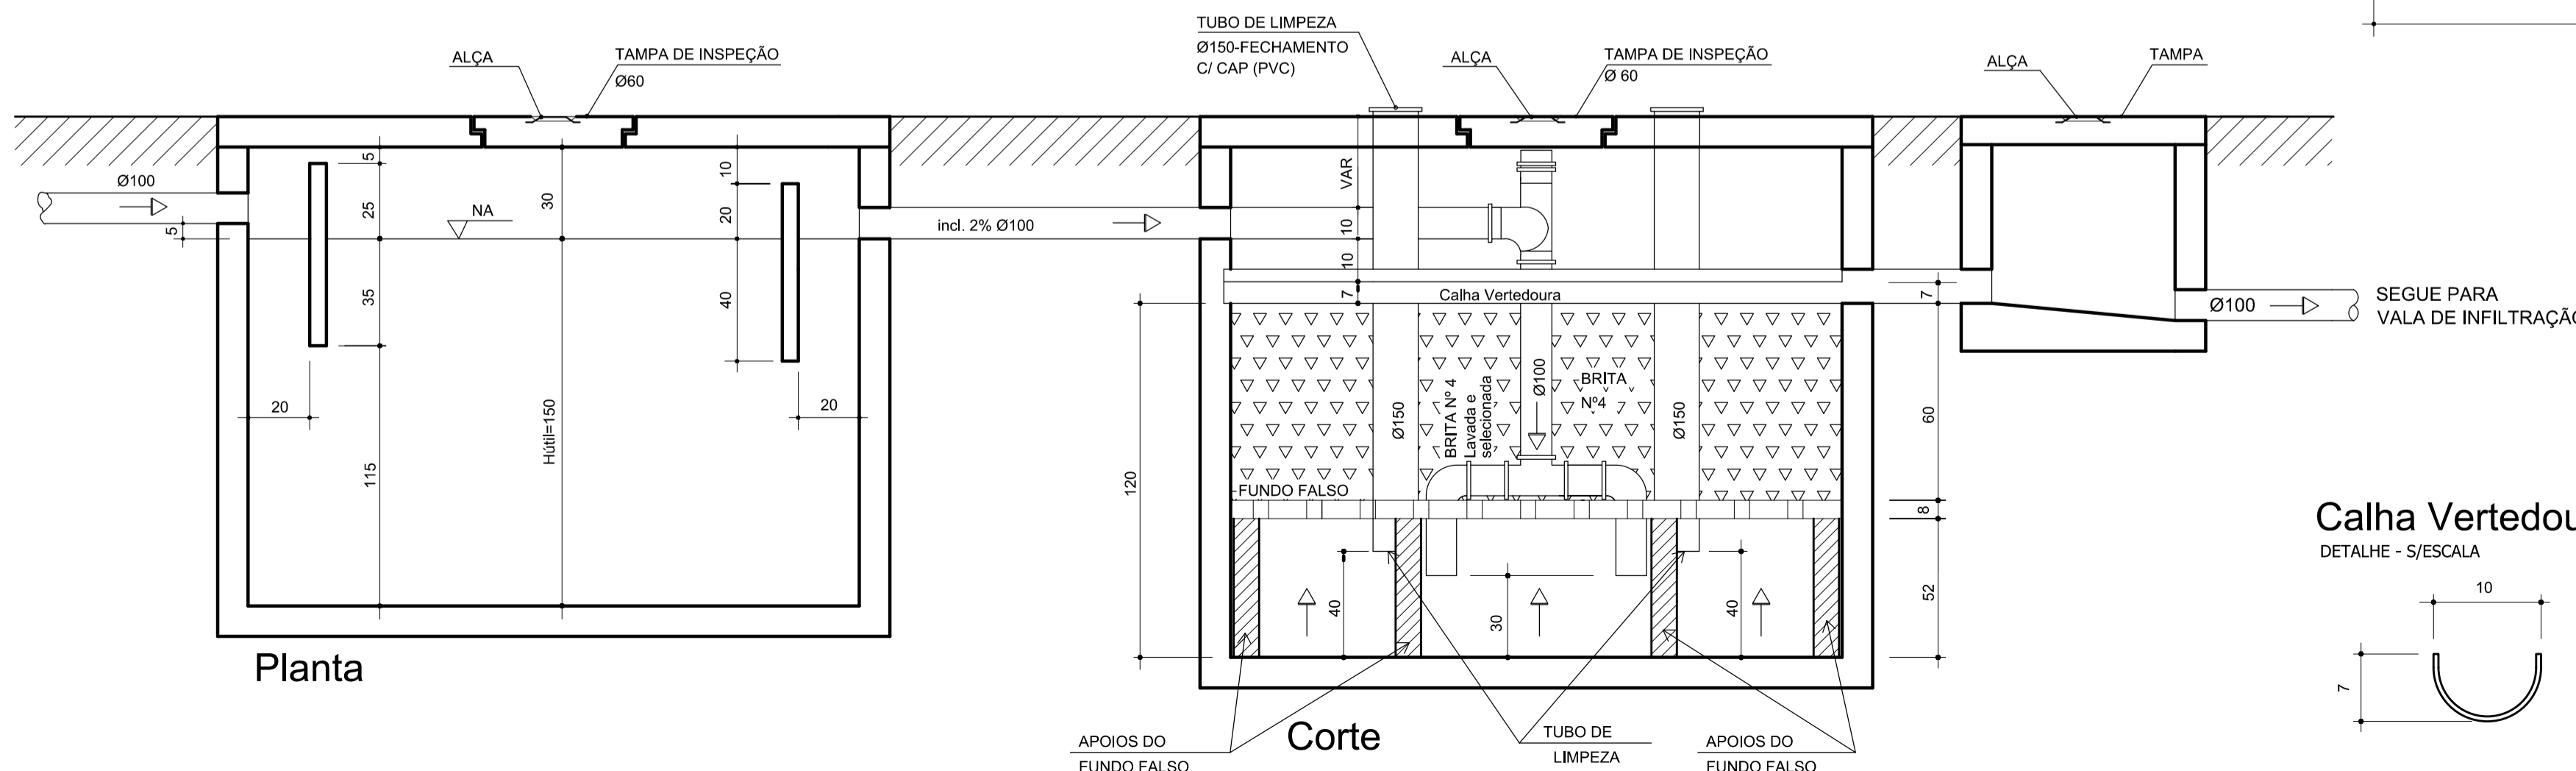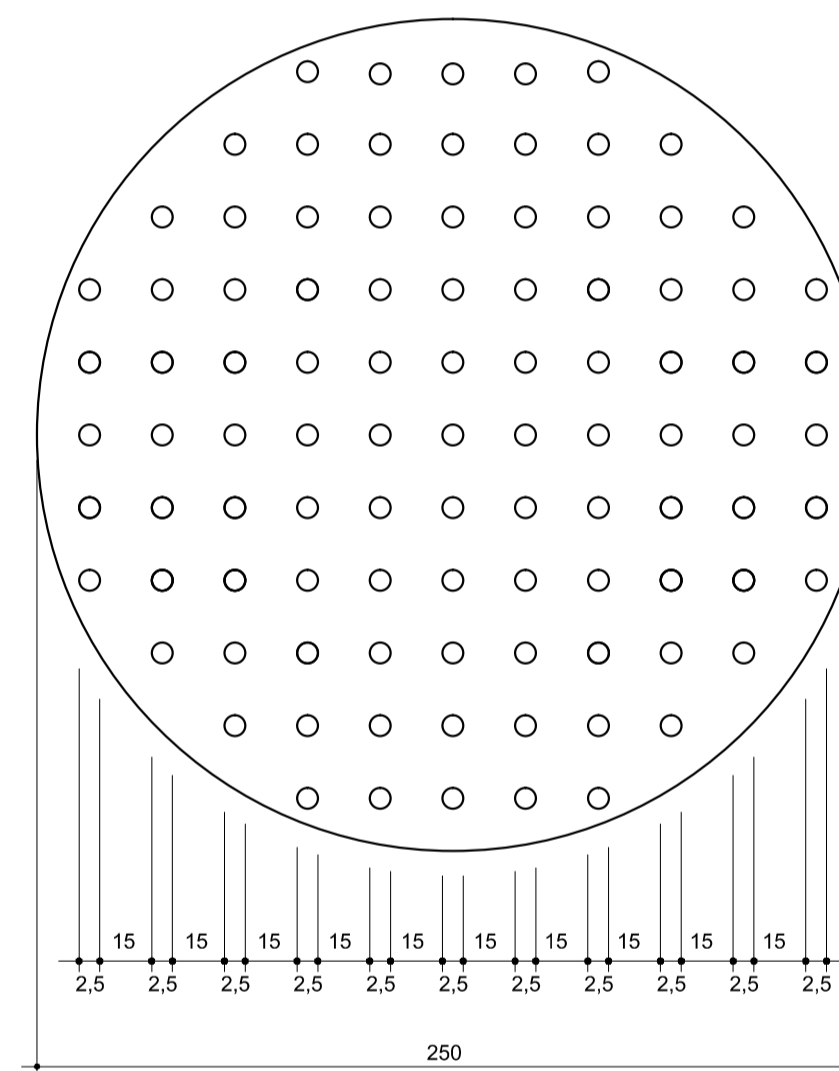


Planta


Corte

Calha Vertedoura

DETALHE - S/ESCALA

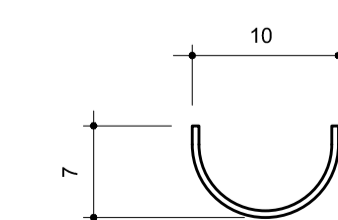

Revisão	Descrição	Data	Responsável
00	Emissão Inicial	17/10/2016	Marcelo Garcia
01	Revisão 01	02/03/2017	Marcelo Garcia

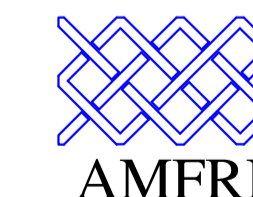

AMFRI - ASSOCIAÇÃO DOS MUNICÍPIOS DA REGIÃO DA FOZ DO RIO ITAJAÍ
Rua Luiz Lopes Gonzaga, nº 1655 - Bairro São Vicente - Itajaí-SC - CREA/SC nº 050968-0

Estado de Santa Catarina
Prefeitura Municipal de Bombinhas

Data: Outubro/2016
Escala: Indicadas
Arquivo: -

Projeto: HIDROSSANITÁRIO Unidade Básica de Saúde de Mariscal
Local: Avenida Diamante esquina com Rua Ônix Bairro Mariscal - Bombinhas - SC.
Estatística: Área do projeto 386,60m²

Desenho: A. Frainer
ART: -
Folha: 04/07

Prefeitura Municipal
ANA PAULA DA SILVA
Prefeita Municipal
Projeto: MARCELO GARCIA
Arquiteto e Urbanista - CAU A44894-0