




Detalhe H1
escala 1:25

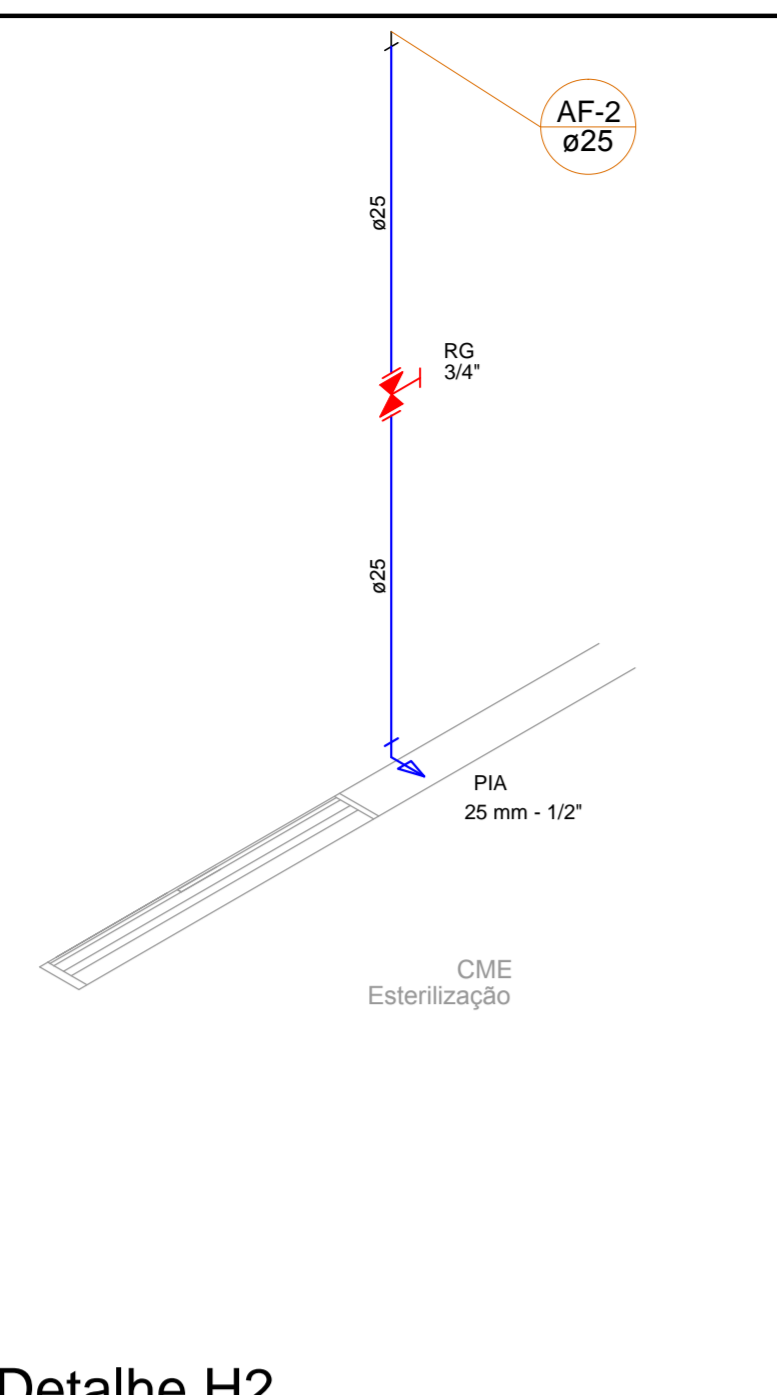


Detalhe H2
escala 1:25

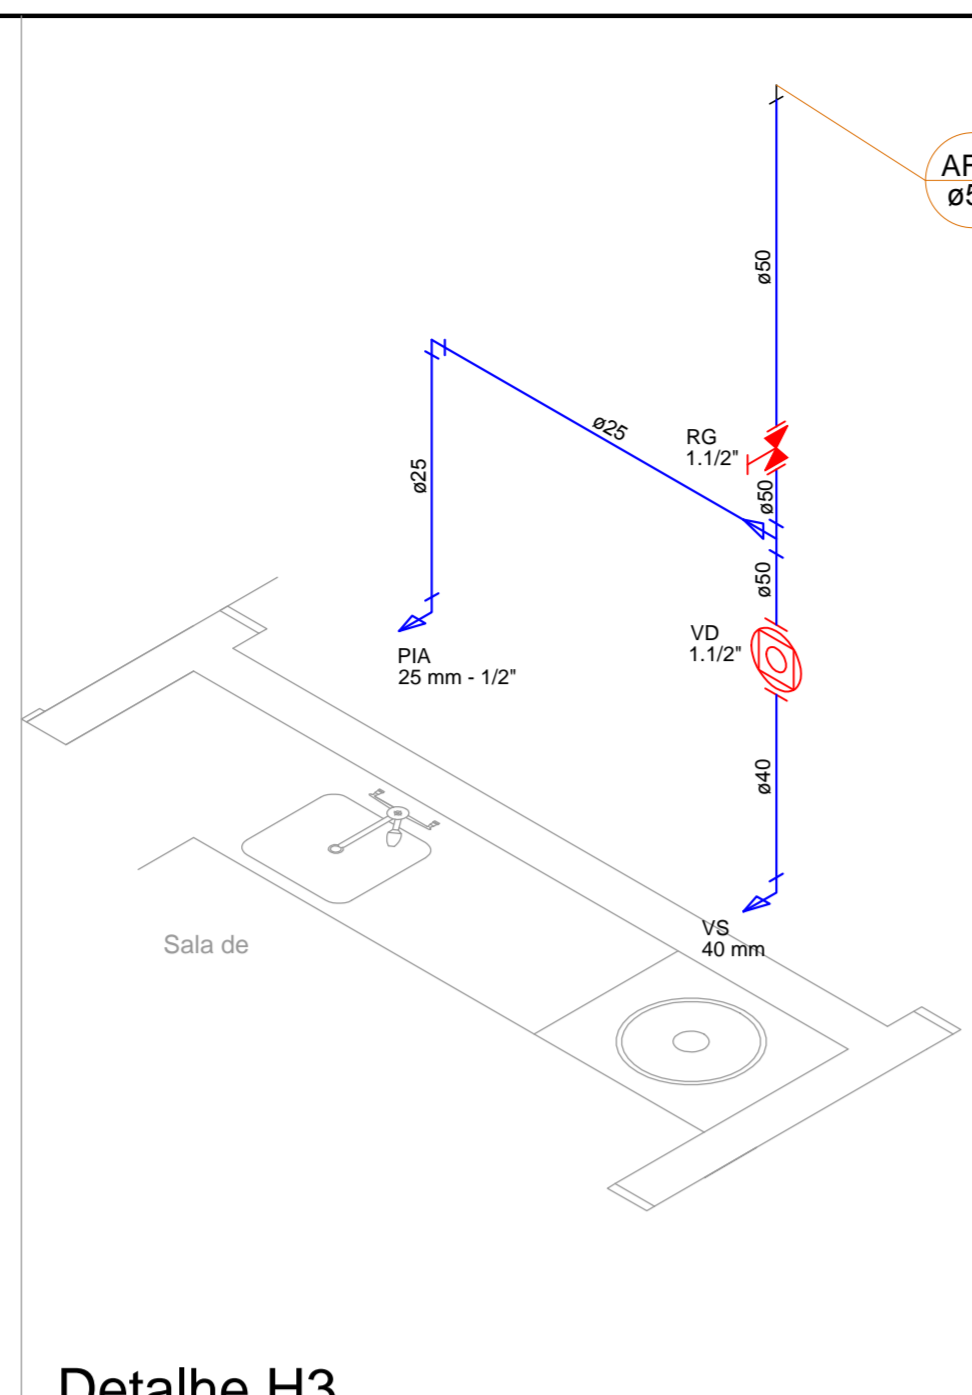


Detalhe H3
escala 1:25

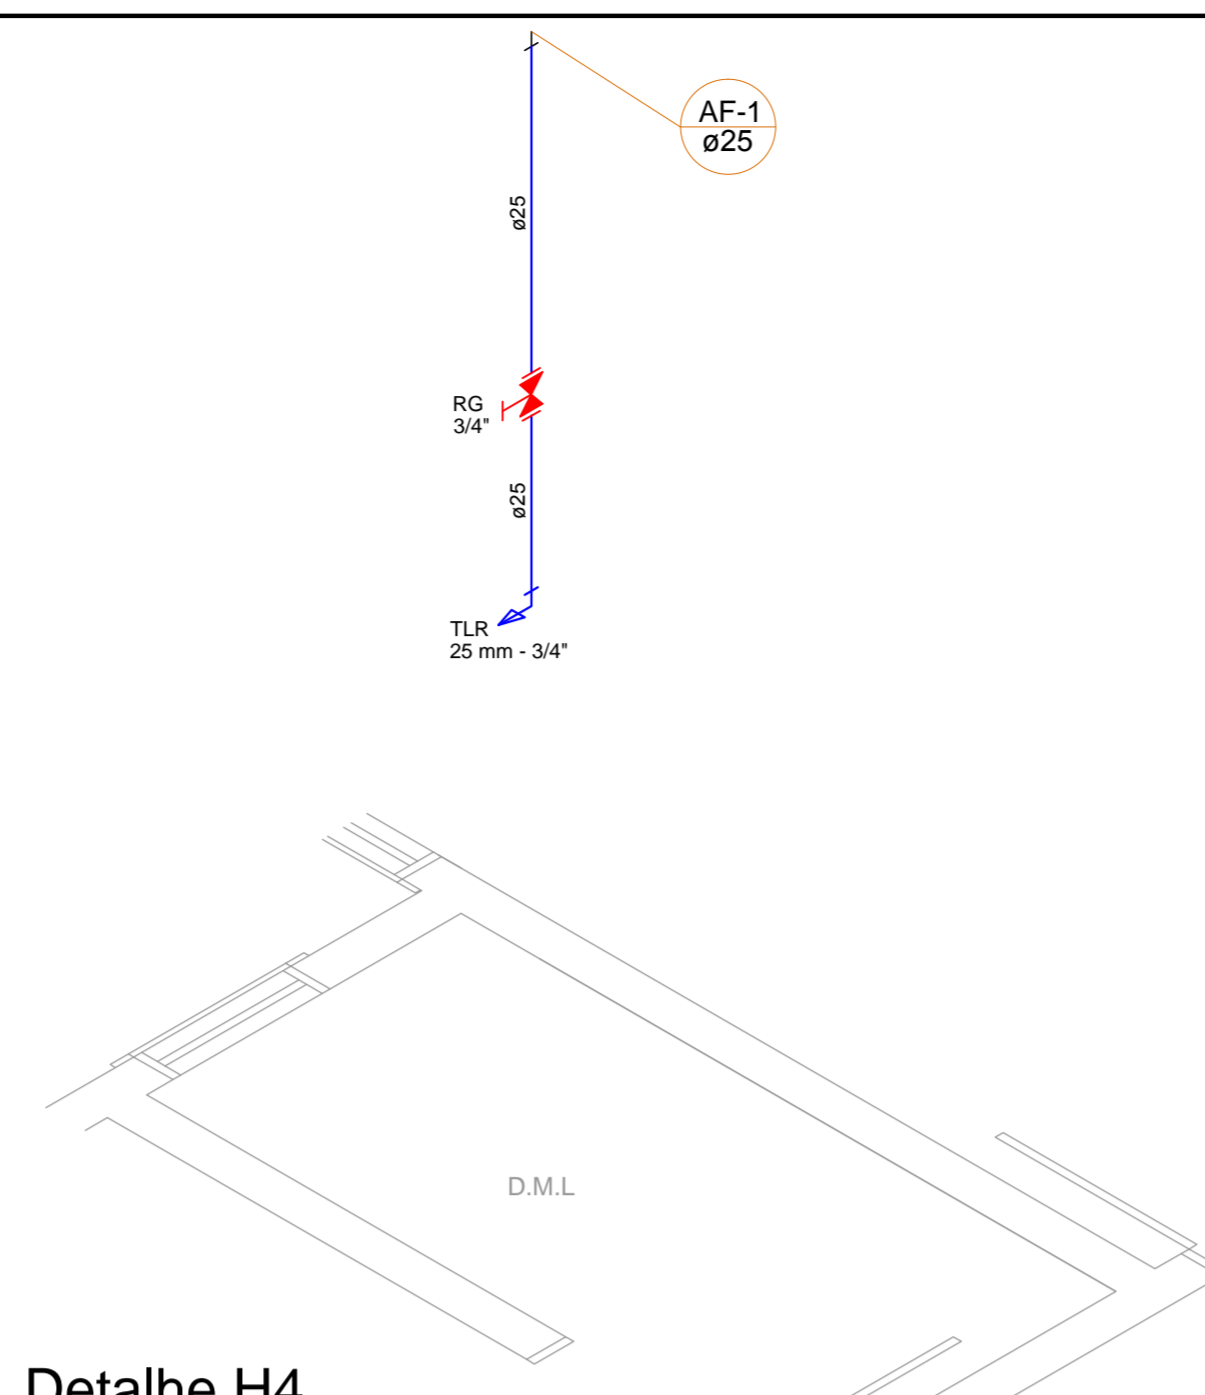


Detalhe H4
escala 1:25

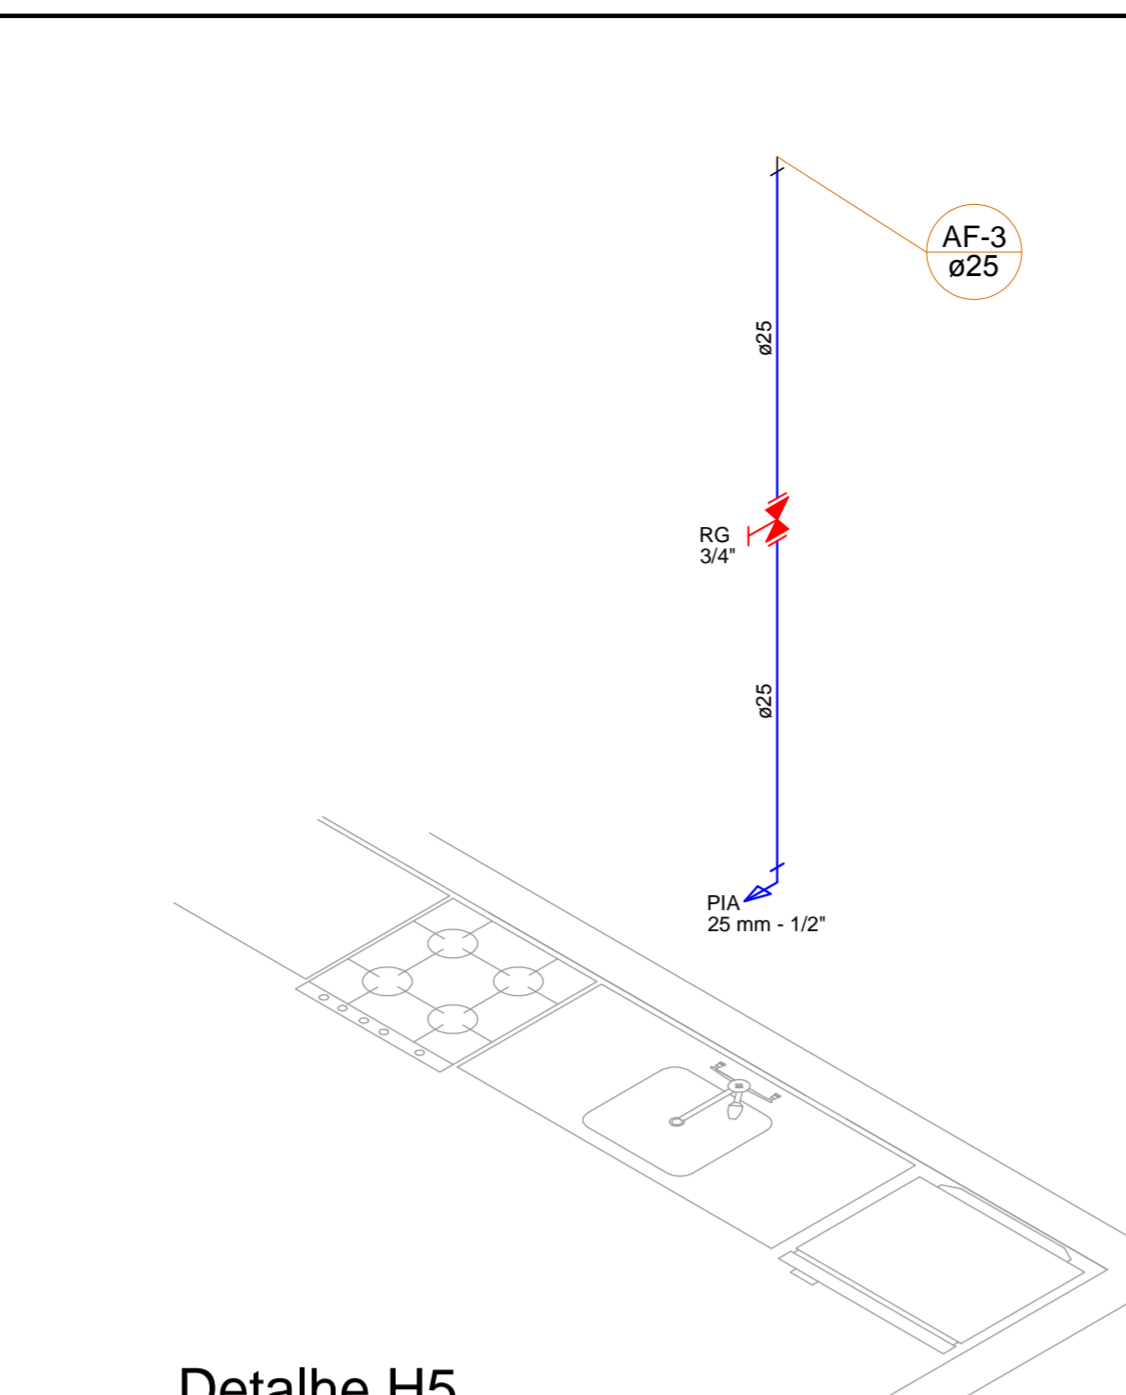


Detalhe H5
escala 1:25

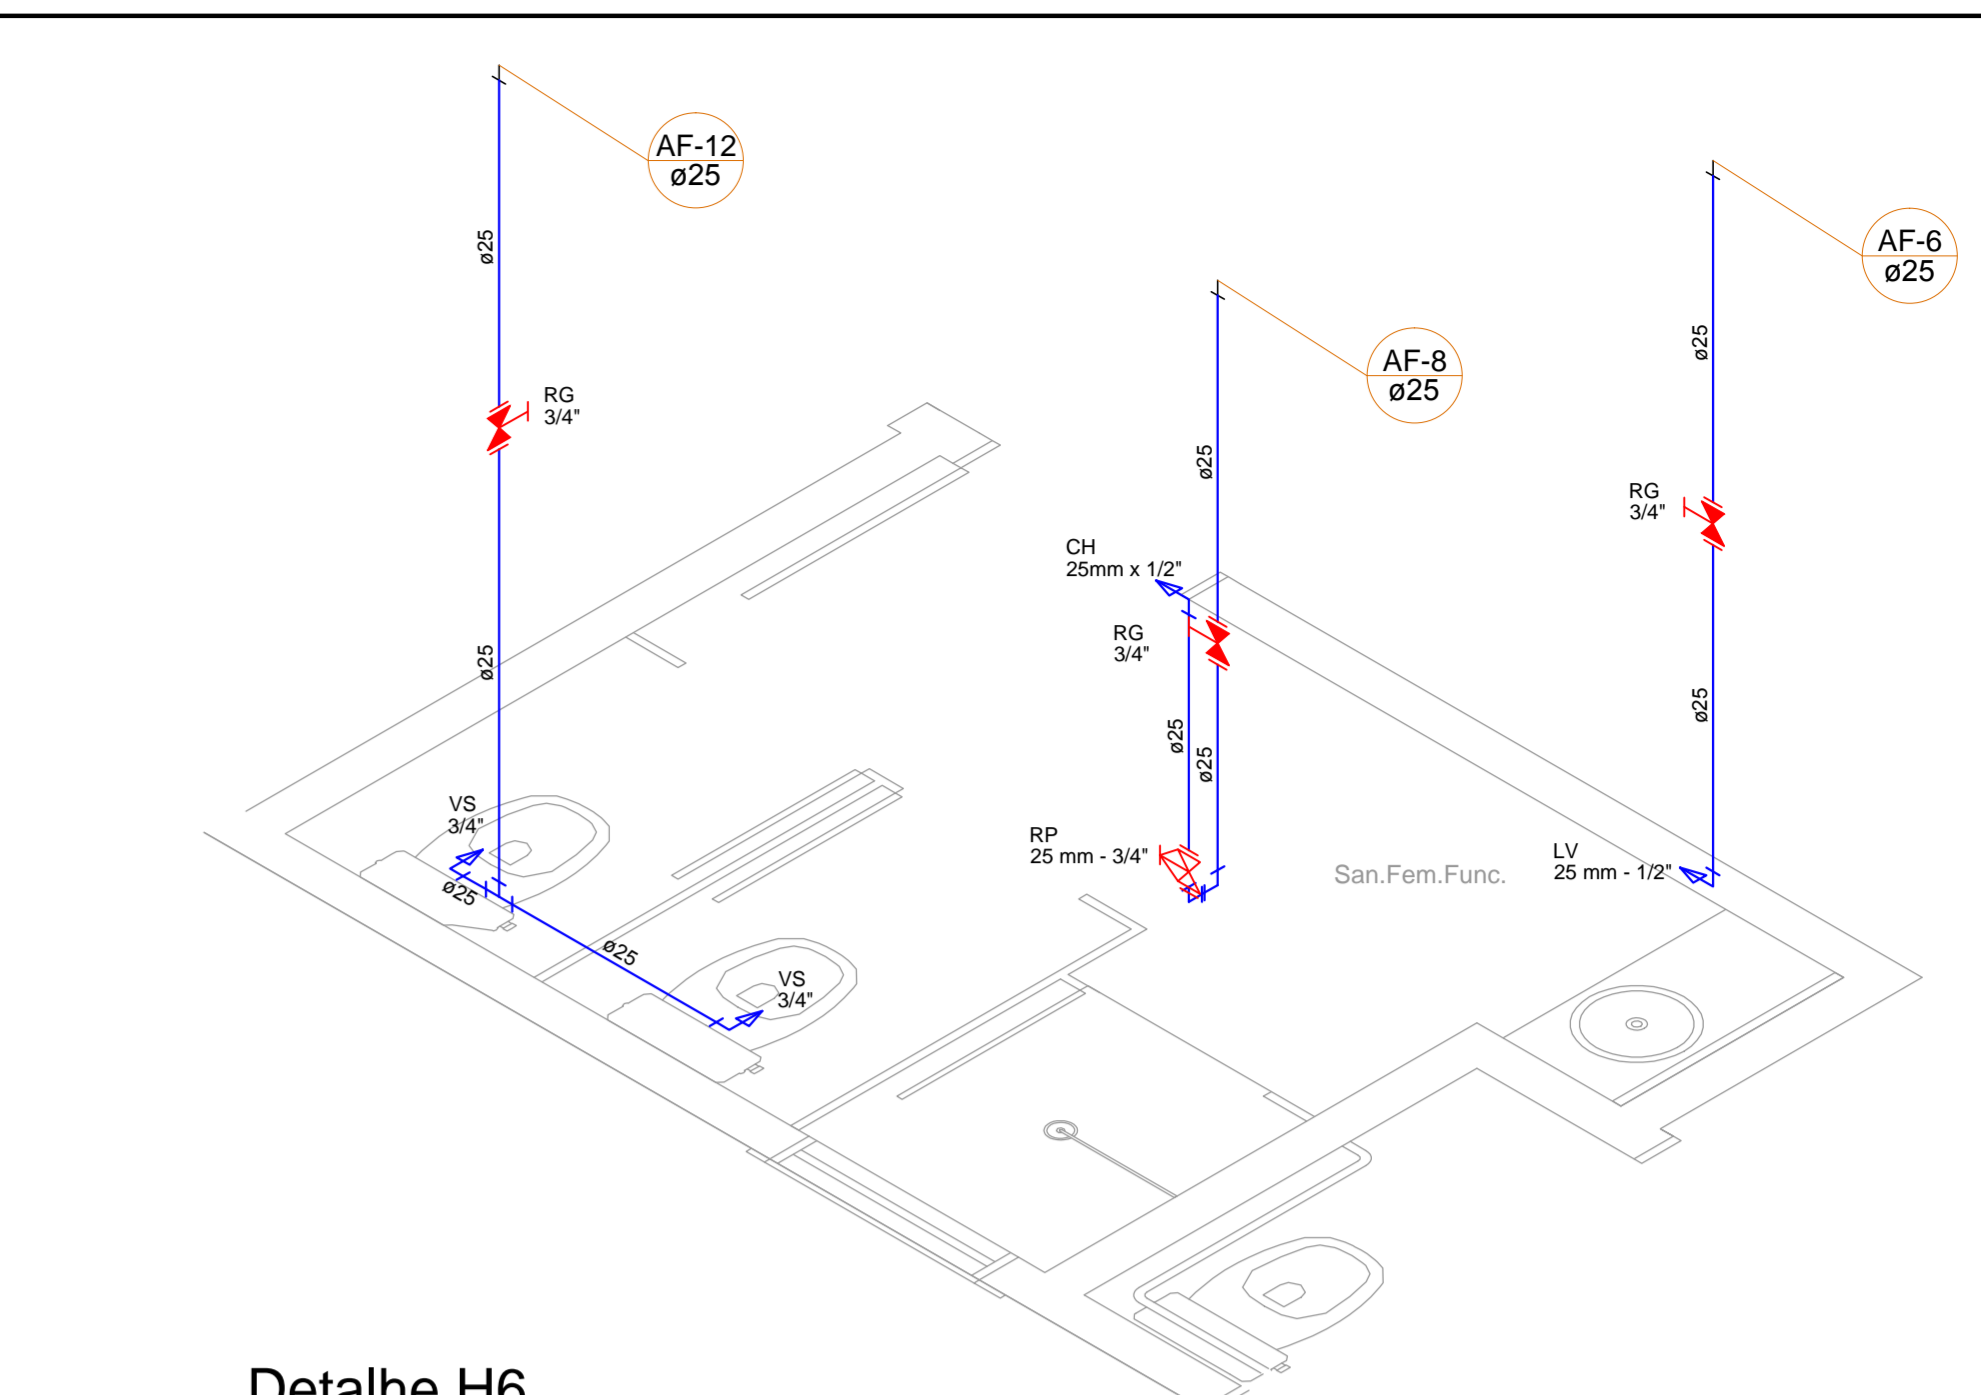


Detalhe H6
escala 1:25

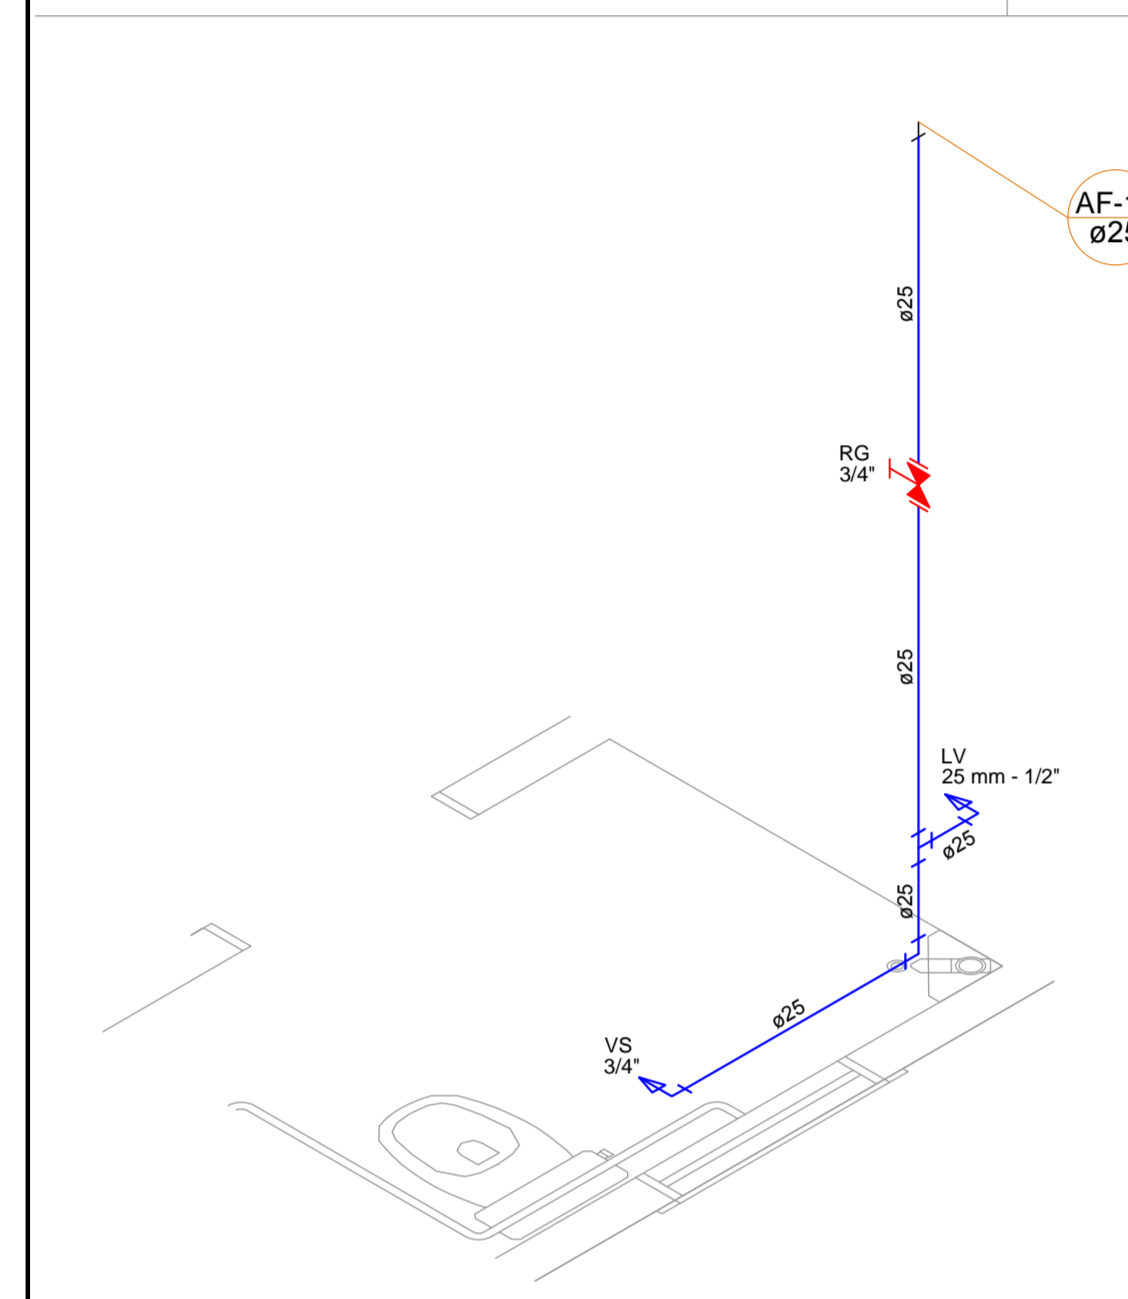


Detalhe H7
escala 1:25

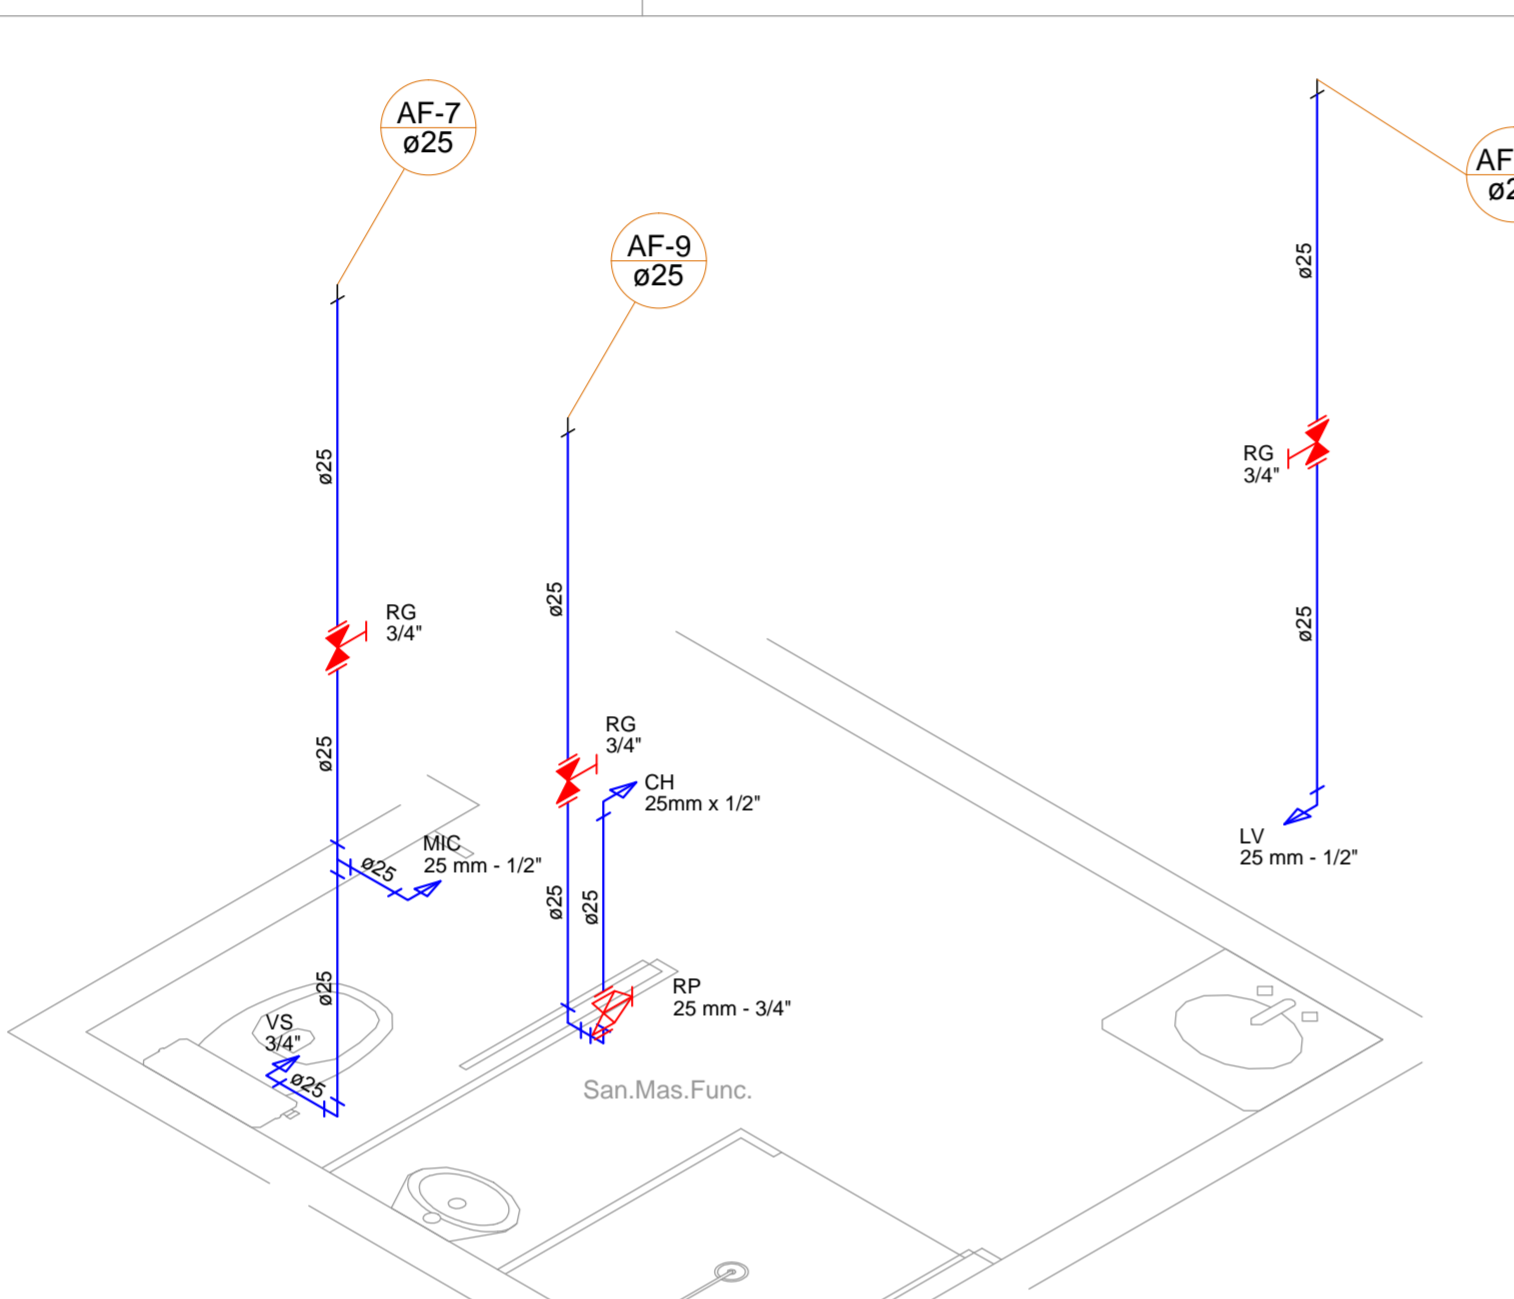


Detalhe H8
escala 1:25

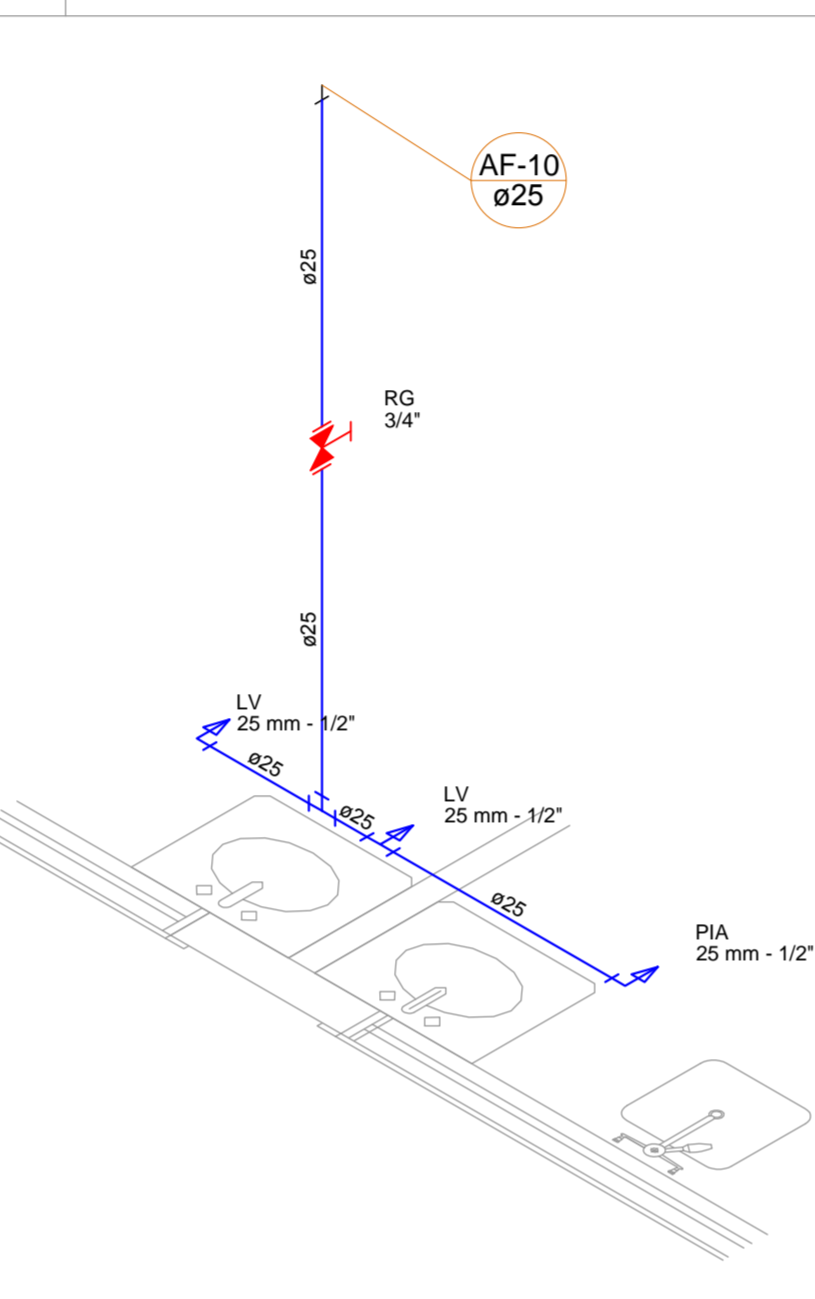


Detalhe H9
escala 1:25

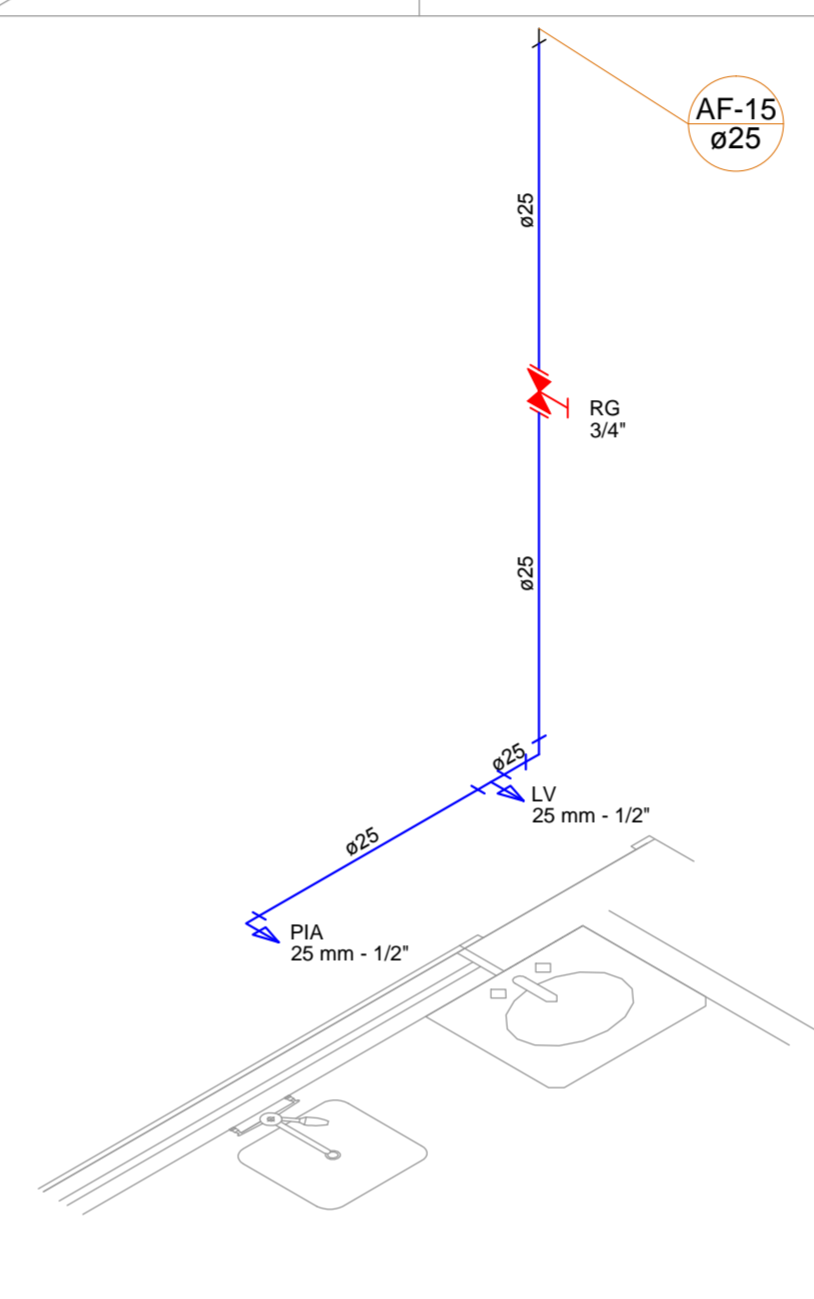

Detalhe H10
escala 1:25

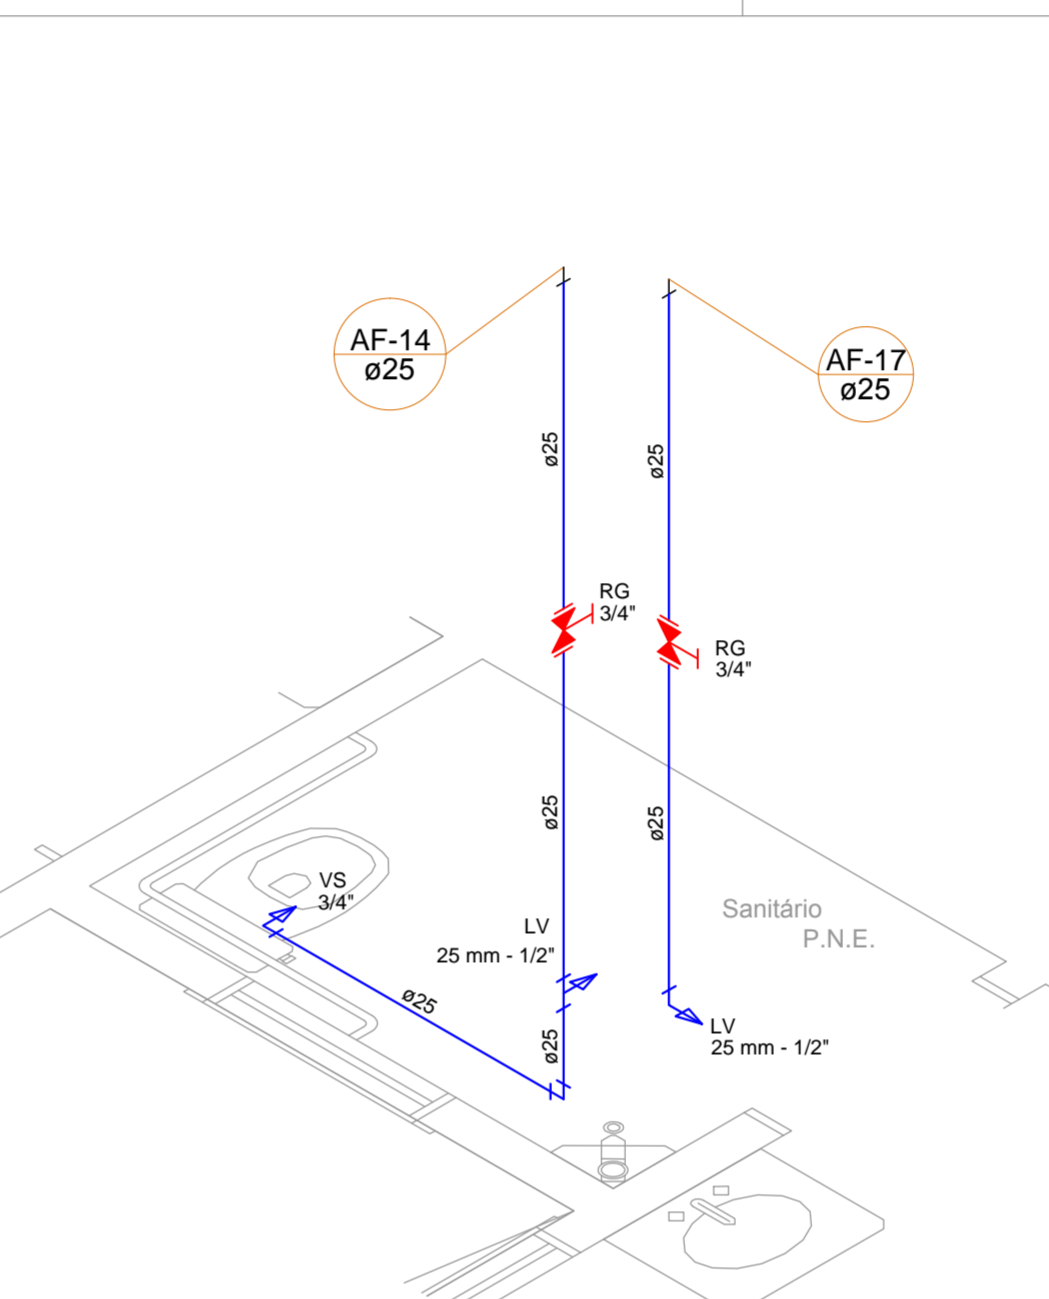


Detalhe H11
escala 1:25

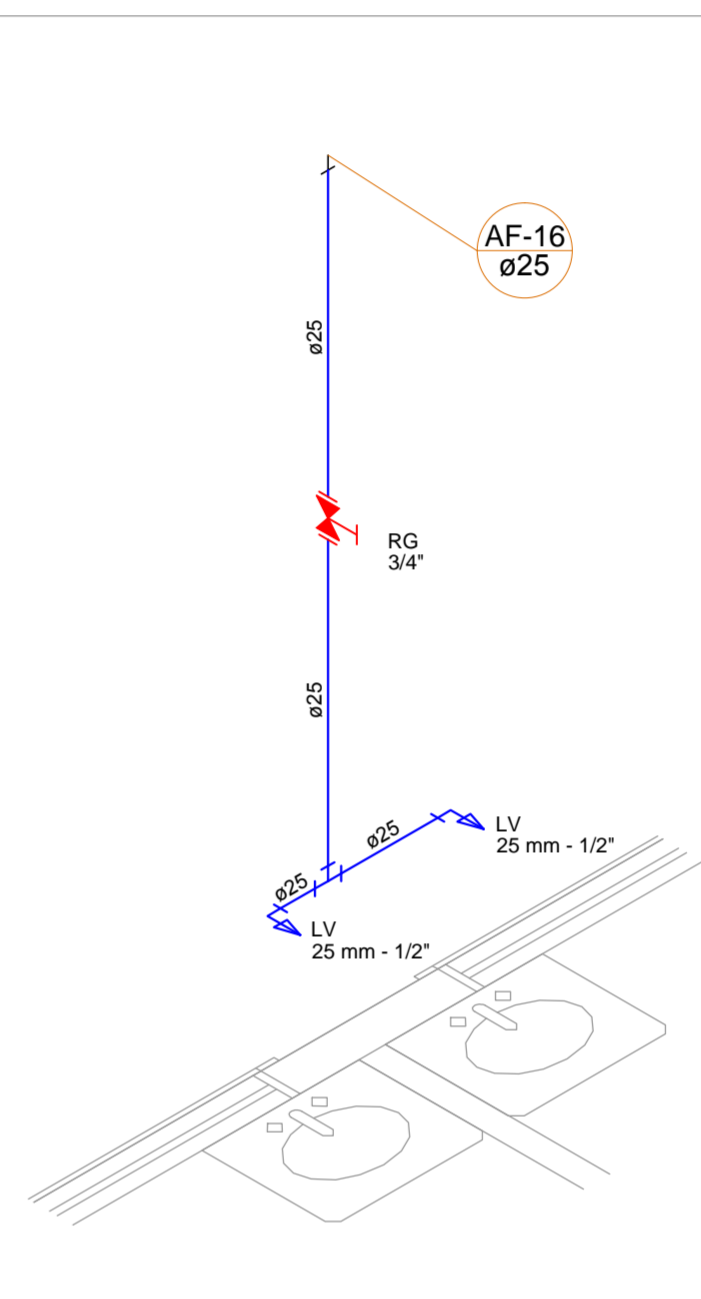


Detalhe H12
escala 1:25


LEGENDA	
SÍMBOLOS	DESCRIÇÃO
—	ÁGUA
---	Tubulação água fria embutida no piso
---	Tubulação água fria embutida na alvenaria
---	Tubulação água fria aérea
AL	Alimentação
AF	Coluna de água fria
RG	Registro de gaveta
RP	Registro de pressão
TE	Torneira externa

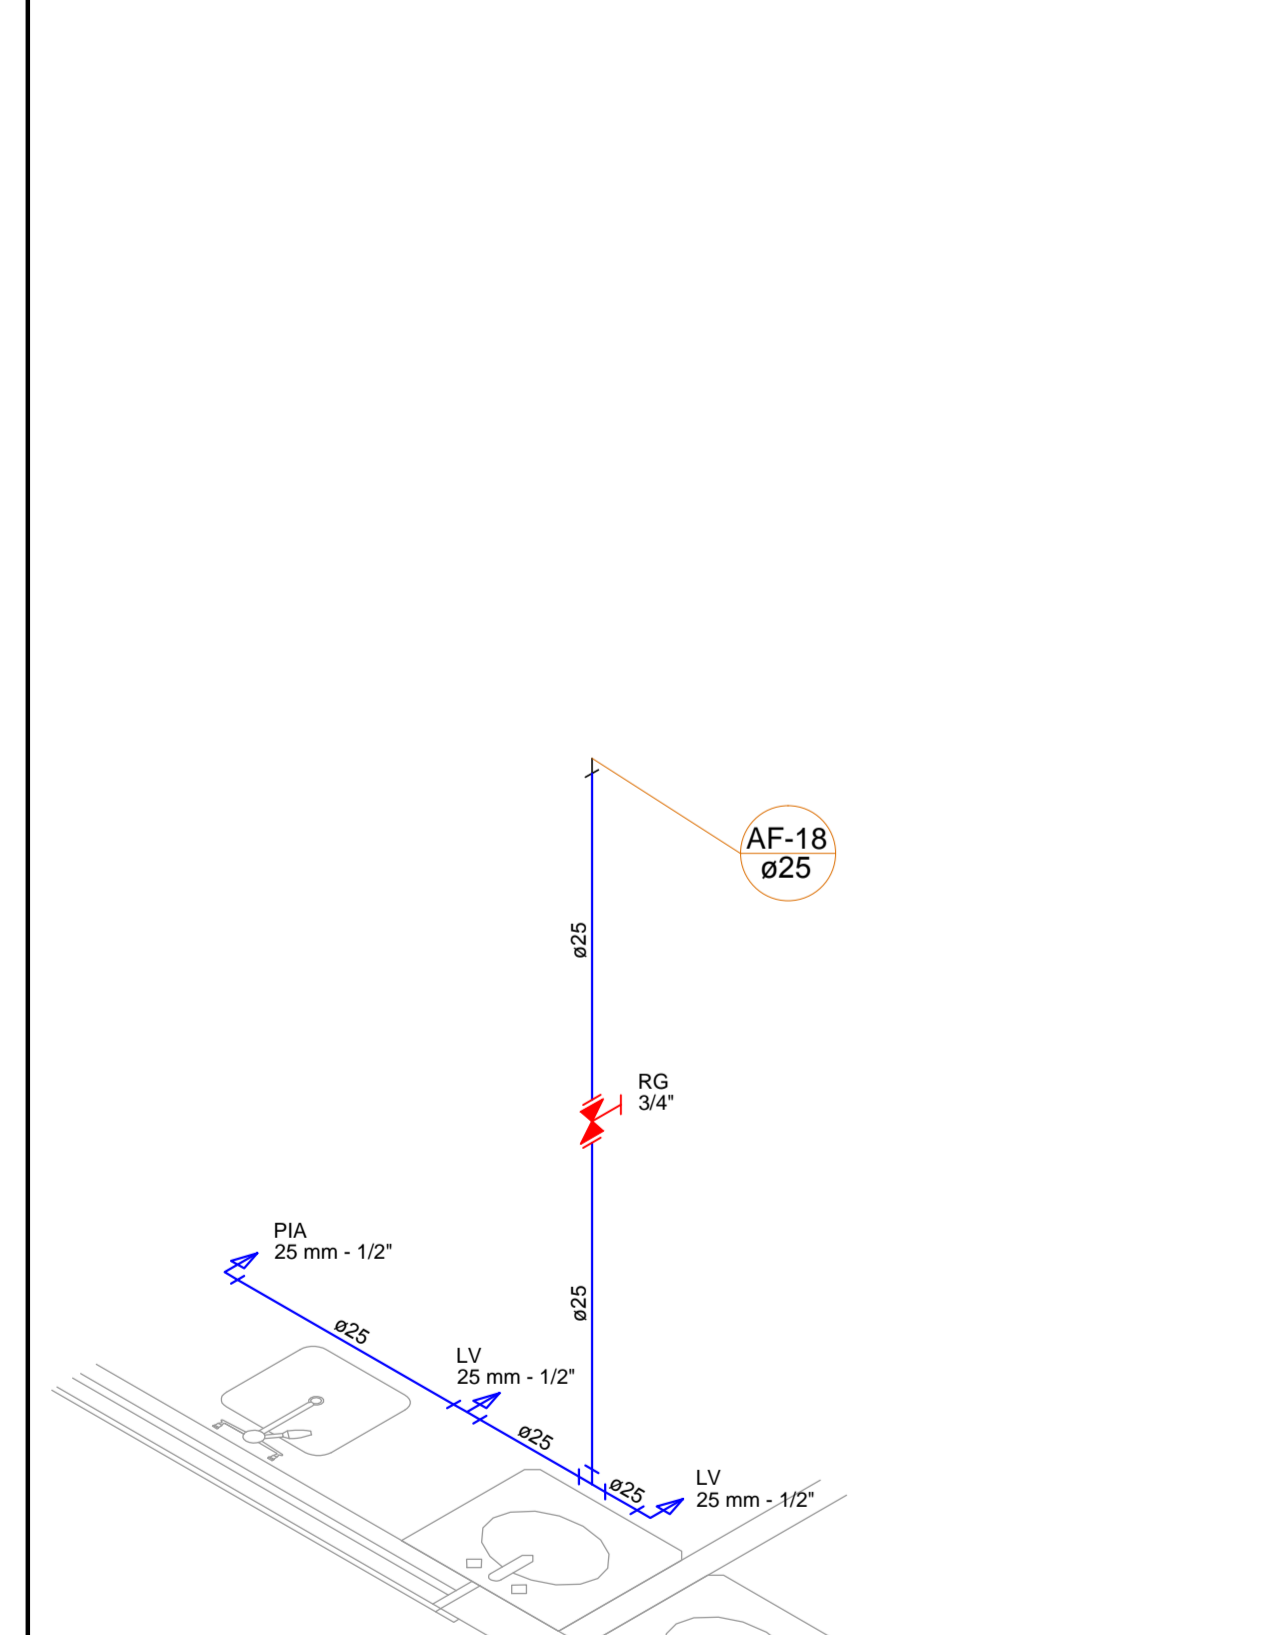

Detalhe H13
escala 1:25

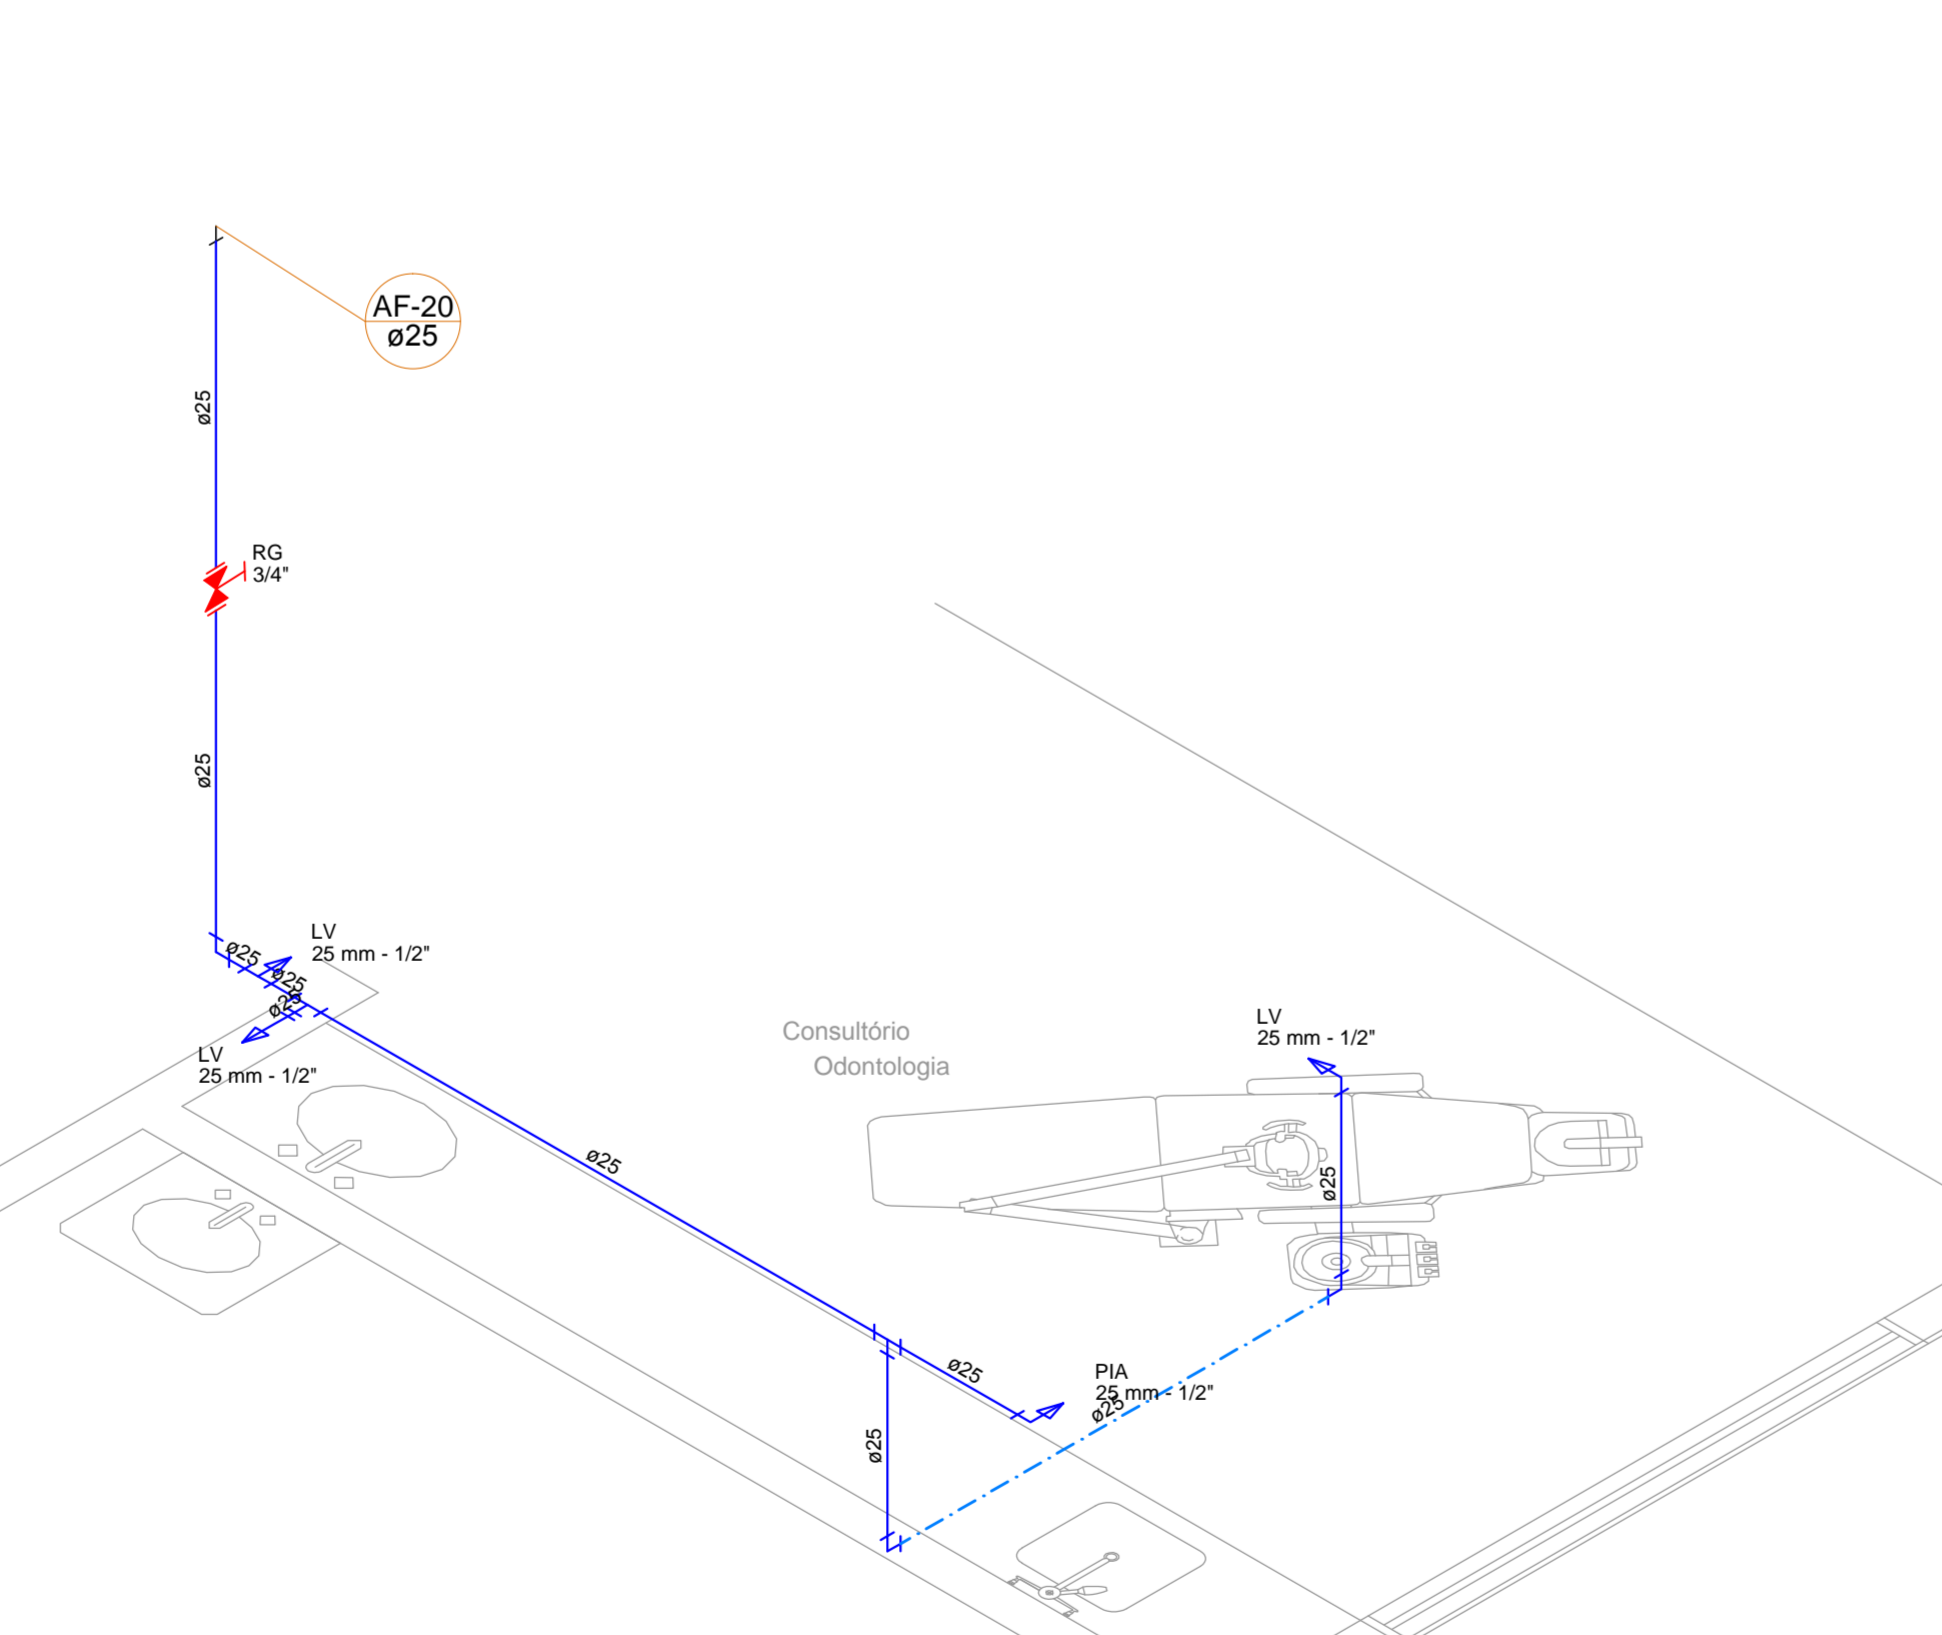

Detalhe H14
escala 1:25

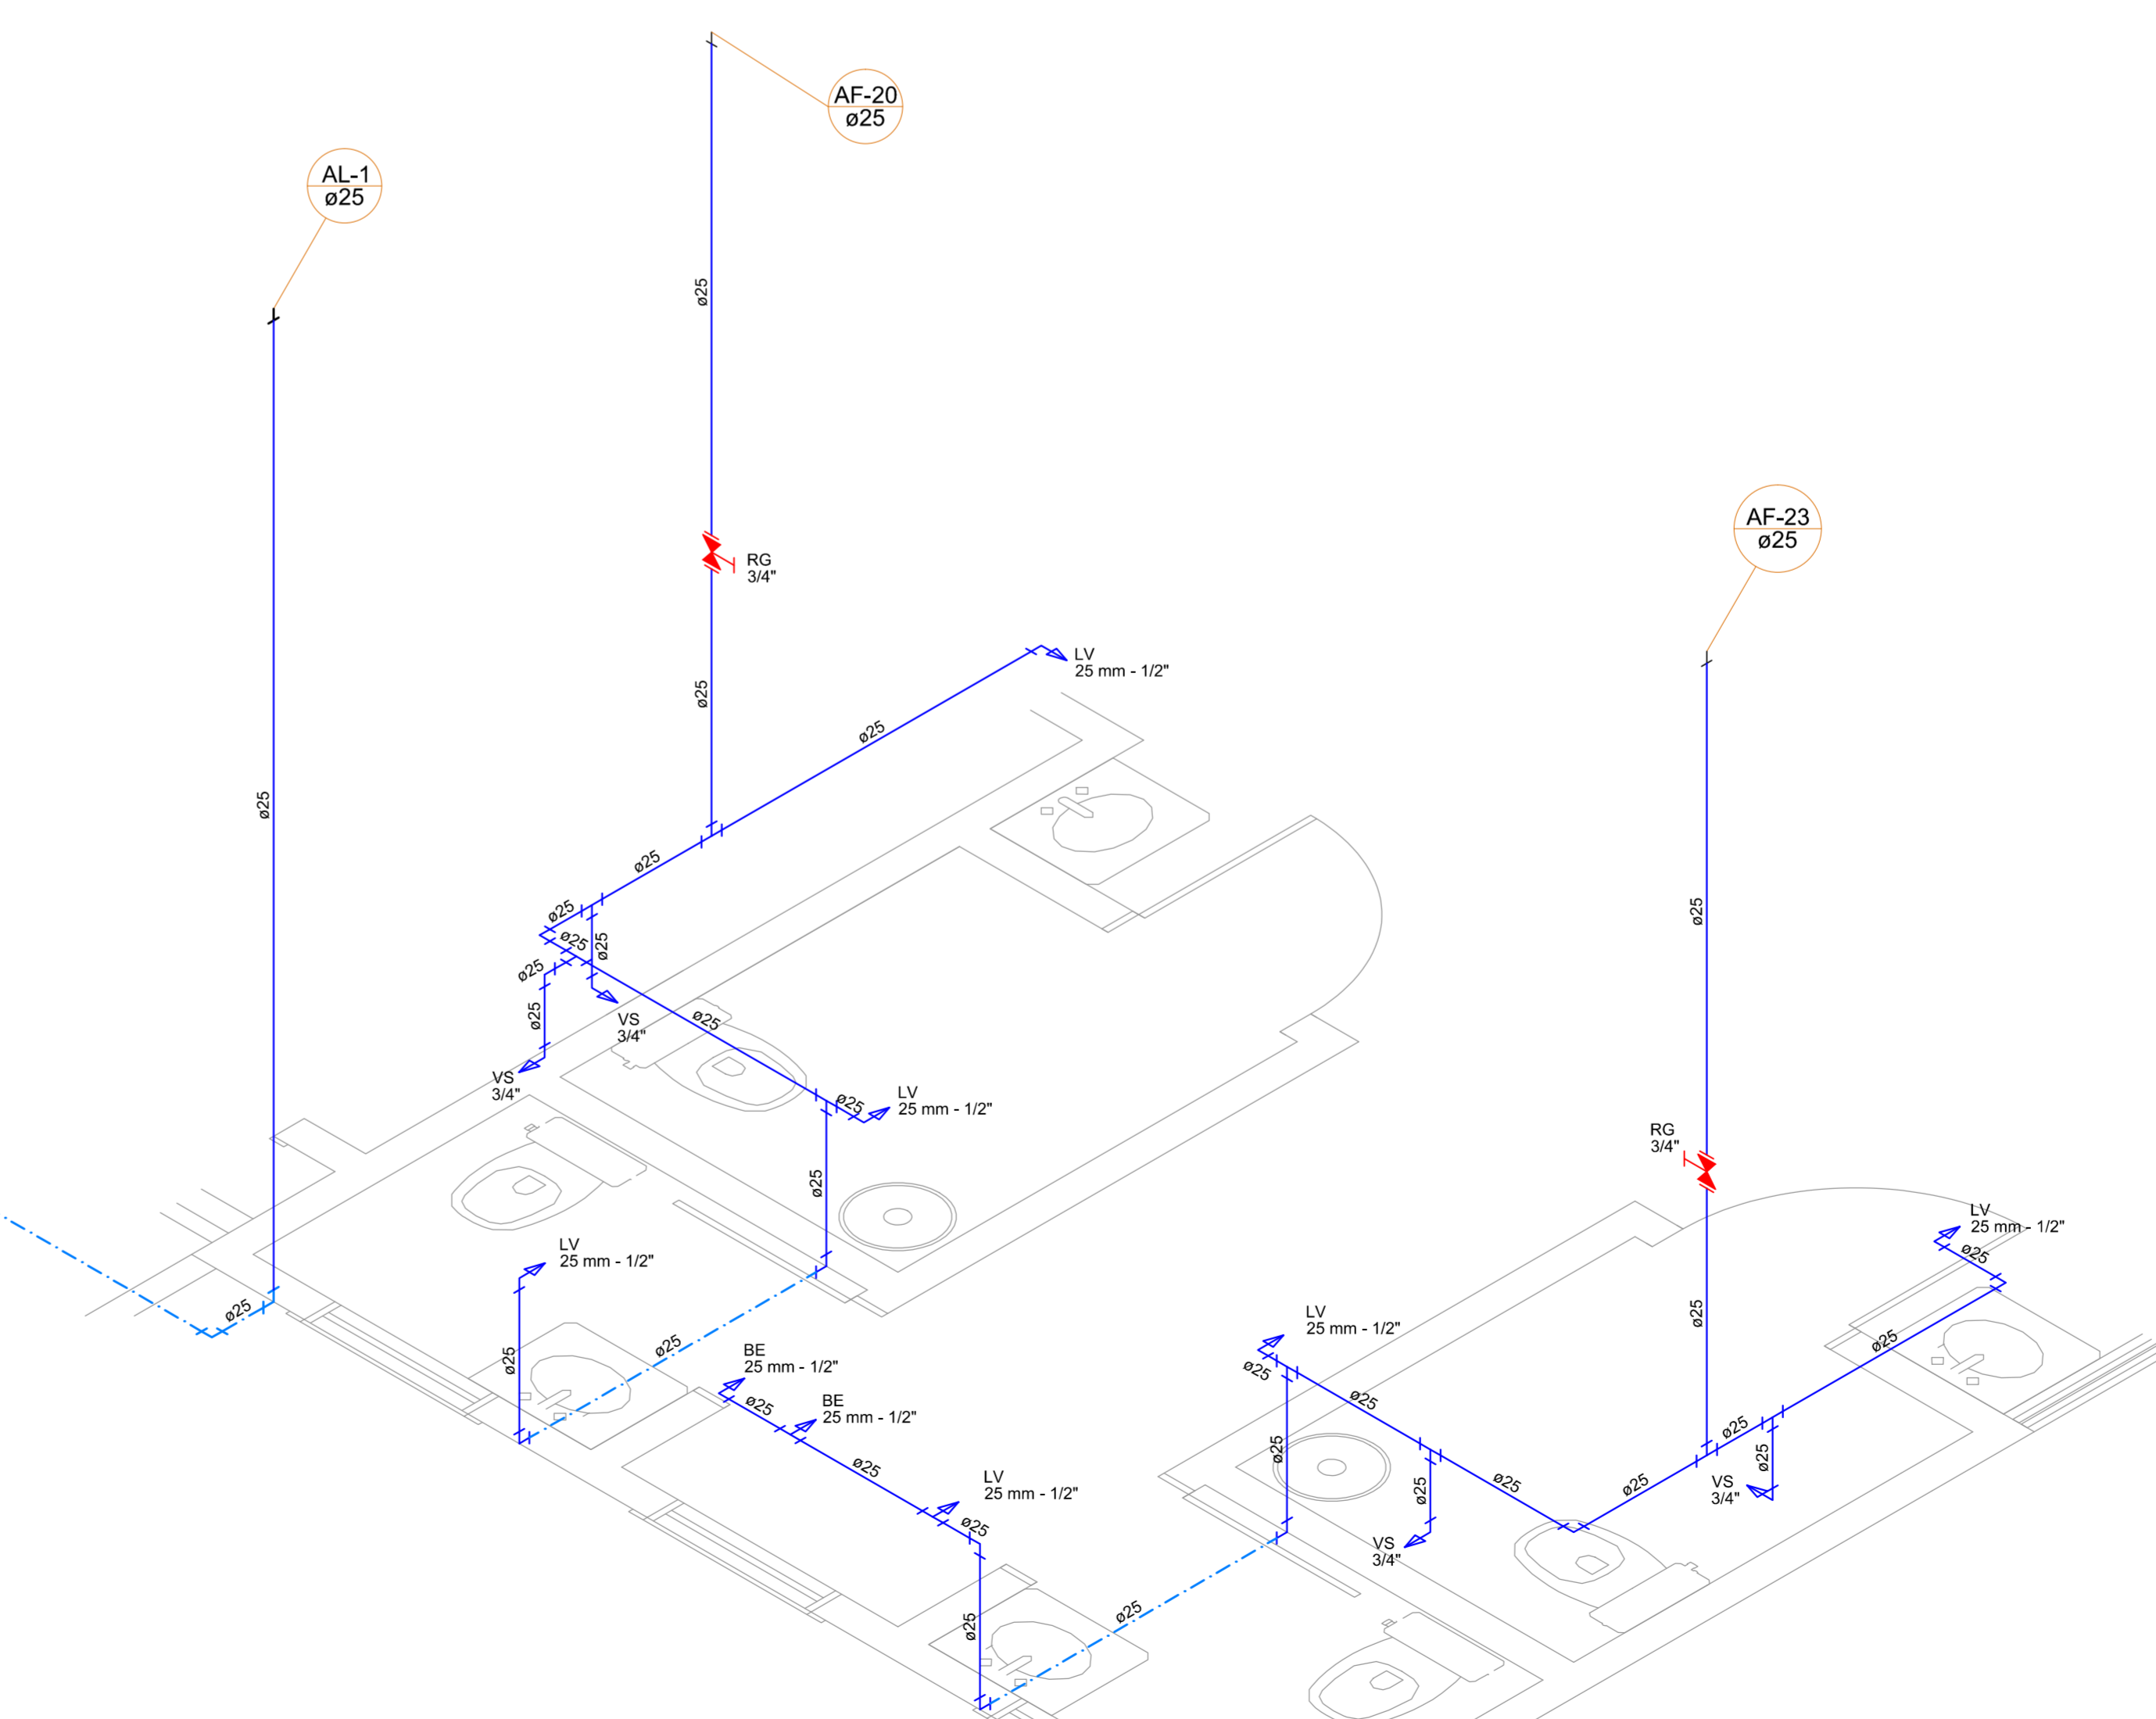

Detalhe H15
escala 1:25

00	Emissão Inicial	17/10/2016	Marcelo Garcia
01	Revisão 01	02/03/2017	Marcelo Garcia
Revisão	Descrição	Data	Responsável

AMFRI - ASSOCIAÇÃO DOS MUNICÍPIOS DA REGIÃO DA FOZ DO RIO ITAJAI
Rua Luiz Lopes Gonzaga, nº 1655 - Bairro São Vicente - Itajaí-SC - CREA/SC nº 536968-0

Estado de Santa Catarina
Prefeitura Municipal de Bombinhas

Data Outubro/2016	Projeto HIDROSSANITÁRIO Unidade Básica de Saúde de Mariscal	Conteúdo da folha Detalhes isométricos
Local Indicadas	Local Avenida Diamante esquina com Rua Ônix Barro Mariscal - Bombinhas - SC.	Estática Área do projeto 386,60m²

Desenho A. Frainer	Prefeitura Municipal	Projeto
ART -	ANA PAULA DA SILVA Prefeita Municipal	MARCELO GARCIA Arquiteto e Urbanista - CAU 44894-0
Folha 07/07		