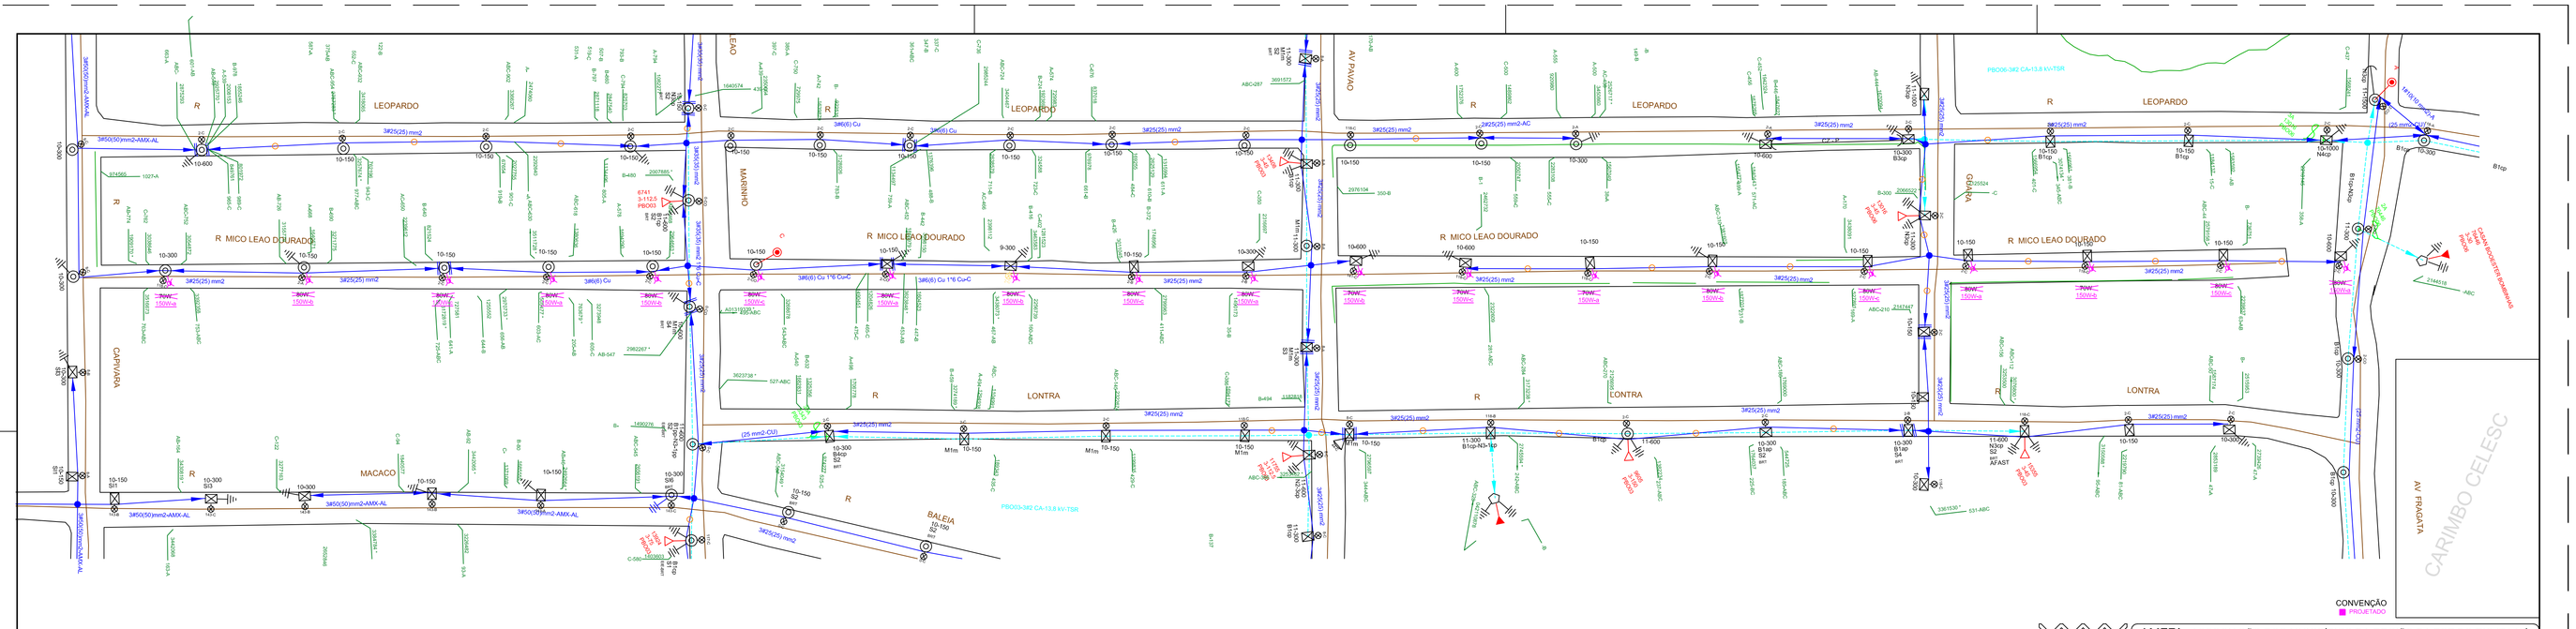

PLANO DE TRABALHO

O Serviço de Construção, em conjunto com a empreiteira deverá planejar a execução da obra, de acordo com o projeto e a situação da rede existente em campo, prevendo os recursos necessários, materiais, mão-de-obra e equipamentos e a solicitar o Desligamento/Bloqueio de Linha Viva, seguindo as Instruções Normativa em vigor na CELESC (I-332.0025-Solicitação de Desligamento e I-332.0025-Bloqueio de Religamento). Todos os procedimentos de segurança deverão ser observados e seguidos de acordo com a NR-10. Inclusive os equipamentos a serem desligados (Ultrafos aéreos), deverão ser conferido em campo antes da execução da obra.

TRECHO A SER INTERDITADO: EQUIPAMENTO A SER DESLIGADO: FU - 6741 / 13408 / 13016

ALERTAMOS QUE:

Antes do início dos trabalhos, o fiscal ou equipe de emergência do COD, deverá desligar a rede de energia elétrica, testar, aterrar, sinalizar com placa e, posteriormente, entregar livre à empreiteira, através do DTD; Após a conclusão do trabalho, o fiscal ou equipe de emergência do COD, após receber a ãlha/livre de empreiteira, através do DTD, providenciará a retirada do aterramento, da placa de sinalização e o fechamento do chave, energizando a rede.

AMFRI - ASSOCIAÇÃO DOS MUNICÍPIOS DA REGIÃO DA FOZ DO RIO ITAJAÍ
Rua Luiz Lopes Gonzaga, nº 1655 - Bairro São Vicente - Itajaí-SC - CREA/SC nº 050968-0

AMFRI

Estado de Santa Catarina
Prefeitura Municipal de Bombinhas

ESCALA: 1:1000

OBRA
OBRAS DE INFRAESTRUTURA

PROJETO Nº: BMZS-2017

PROJETO
Elétrico

LOCAL
Rua Mico Leão Dourado
Bairro José Amandio - Município de Bombinhas - SC

REFERENCIA
-

FU:
6741 / 13408 / 13016

ALIMENTADOR:
PBO - 03 / 06

TENSÃO:
15 KV

PREFEITURA MUNICIPAL
Ana Paula da Silva
Prefeita Municipal

PROJETO
José Pedro Silveira Fuchs
ENGENHEIRO ELETRICISTA
CREA Nº 069.165-0

DATA:
SET / 2017

FOLHA
01/01