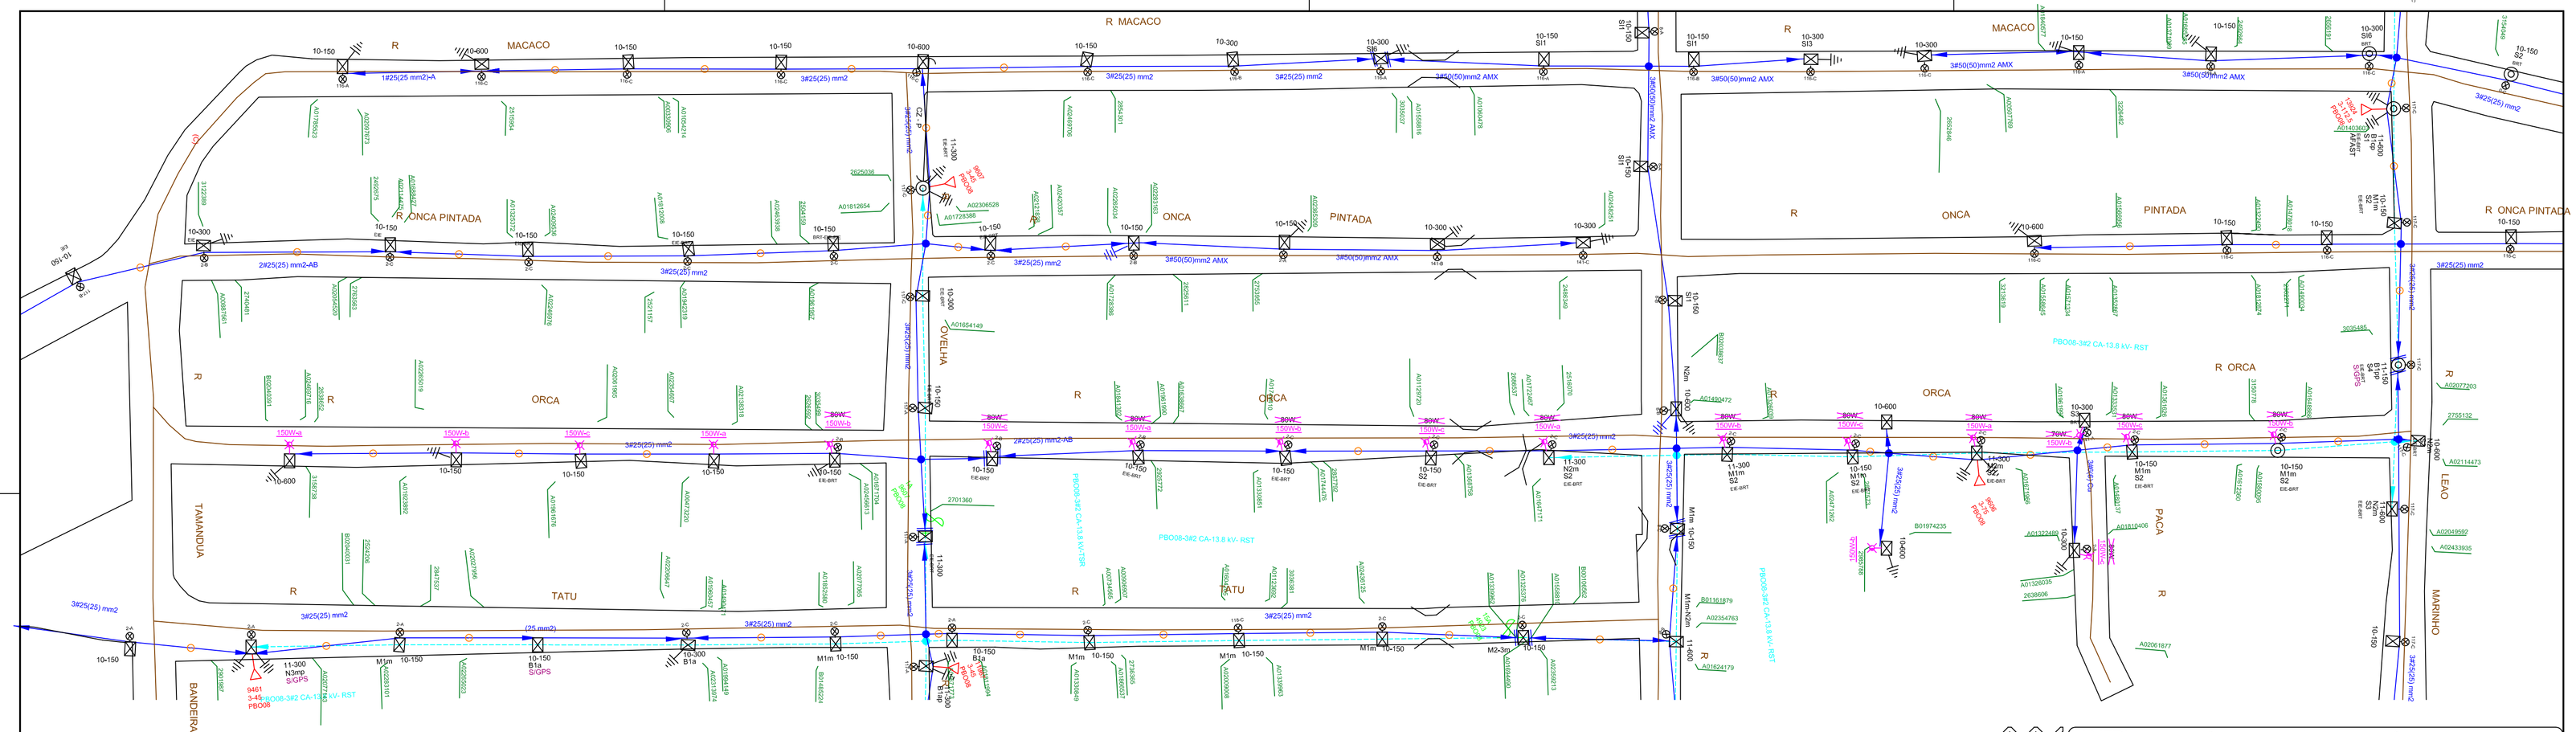

AMFRI - ASSOCIAÇÃO DOS MUNICÍPIOS DA REGIÃO DA FOZ DO RIO ITAJAÍ
Rua Luiz Lopes Gonzaga, nº 1655 - Bairro São Vicente - Itajaí-SC - CREA/SC nº 050968-0

Estado de Santa Catarina
Prefeitura Municipal de Bombinhas

ESCALA: 1:1000

OBRA
OBRAS DE INFRAESTRUTURA

PROJETO Nº: BM21-2017

PROJETO
Elétrico

LOCAL
Rua Orca
Bairro José Amandio - Município de Bombinhas - SC

REFERENCIA
-

FU: 9607 / 9606

ALIMENTADOR: PBO08

TENSÃO: 15 KV

PREFEITURA MUNICIPAL
Ana Paula da Silva
Prefeito Municipal

PROJETO
José Pedro Silveira Fuchs
ENGENHEIRO ELETRICISTA
CREA N° 069.165-0

DATA: SET / 2017

FOLHA 01/01

PLANO DE TRABALHO
O Serviço de Construção, em conjunto com a empreiteira deverá planejar a execução da obra, de acordo com o projeto e a situação da rede existente em campo, prevendo os recursos necessários, materiais, mão-de-obra e equipamentos - e solicitar o Desligamento/Bloqueio de Linha Viva, seguindo as instruções Normativa em vigor na CELESC (I-332.0023-Solicitação de Desligamento e I-332.0025-Bloqueio de Religamento). Todos os procedimentos de segurança deverão ser observados e seguidos de acordo com a NR-10, Inclusive os equipamentos a serem desligados (citados abaixo), deverão ser conferido em campo antes da execução da obra.

TRECHO A SER INTERDITADO: EQUIPAMENTO A SER DESLIGADO: FU - 9607 / 9606

ALERTAMOS QUE:
Antes do Inicio dos trabalhos, o fiscal ou equipe de emergência do COD, deverá desligar a rede de energia elétrica, testar, aterrar, sinalizar com placa e, posteriormente, entregar livre à empreiteira, através do DTD;
Após a conclusão do trabalho, o fiscal ou equipe de emergência do COD, após receber a linha livre de empreiteira, através do DTD, providenciará a retirada do aterramento, da placa de sinalização e o fechamento da chave, energizando a rede.