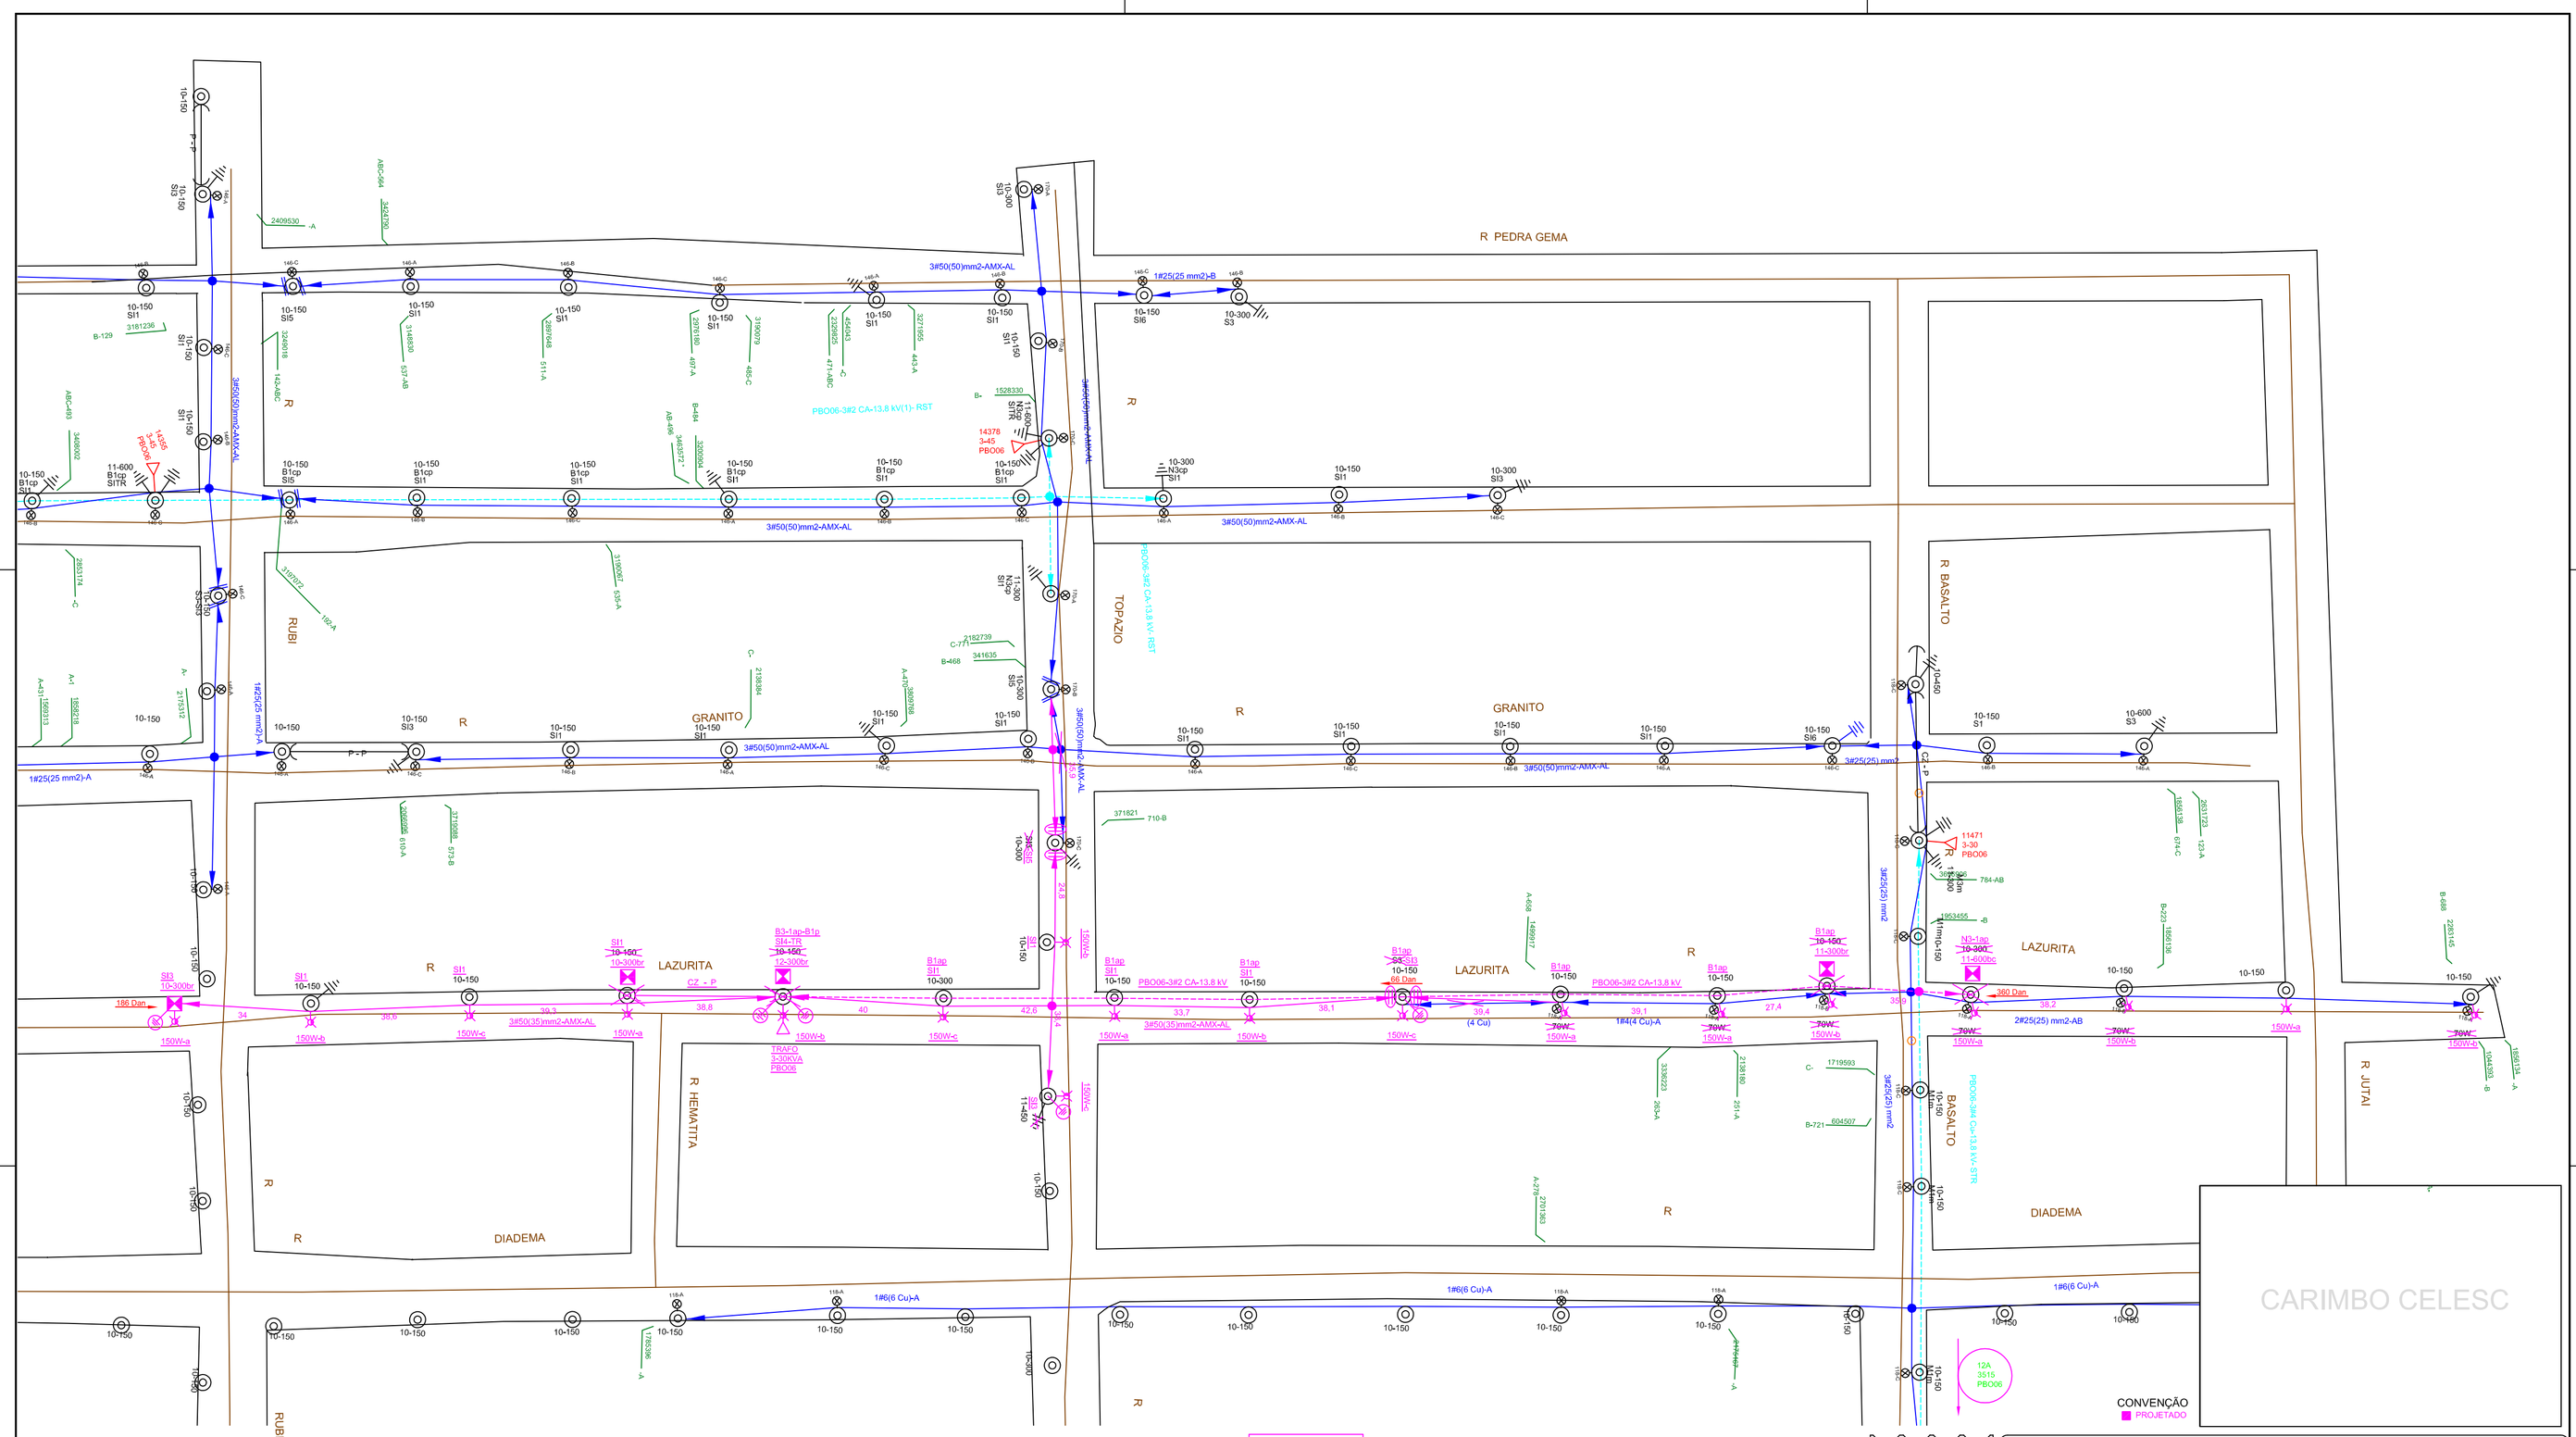

Observação:

- Será respeitado e mantido as distâncias mínimas dos condutores de média e baixa tensão em relação ao solo, conforme a normativa NE-101E.

PLANO DE TRABALHO

O Serviço de Construção, em conjunto com a empreiteira deverá planejar a execução da obra, de acordo com o projeto e a situação da rede existente em campo, prevendo os recursos necessários, materiais, mão-de-obra e equipamentos - e solicitar o Desligamento/Bloqueio de Linha Viva, seguindo as instruções Normativa em vigor na CELESC (I-332.0023-Solicitação de Desligamento e I-332.0025-Bloquelo de Religamento). Todos os procedimentos de segurança deverão ser observados e seguidos de acordo com a NR-10. Inclusive os equipamentos a serem desligados (citados abaixo), deverão ser conferido em campo antes da execução da obra.

TRECHO A SER INTERDITADO; EQUIPAMENTO A SER DESLIGADO: FU - 14378 / 3515

ALERTAMOS QUE:

Antes do início dos trabalhos, o fiscal ou equipe de emergência do COD, deverá desligar a rede de energia elétrica, testar, aterrar, sinalizar com placa e, posteriormente, entregar livre à empreiteira, através do DTD; Após a conclusão do trabalho, o fiscal ou equipe de emergência do COD, após receber a linha livre de empreiteira, através do DTD, providenciará a retirada do aterramento, da placa de sinalização e o fechamento da chave, energizando a rede.

AMFRI - ASSOCIAÇÃO DOS MUNICÍPIOS DA REGIÃO DA FOZ DO RIO ITAJAÍ
Rua Luiz Lopes Gonzaga, nº 1655 - Bairro São Vicente - Itajaí-SC - CREA/SC nº 050968-0

Estado de Santa Catarina
Prefeitura Municipal de Bombinhas

ESCALA: 1:1000

OBRA: OBRAS DE INFRAESTRUTURA
PROJETO Nº: BM52-2017
PROJETO: Elétrico
LOCAL: Rua Lazurita, Bairro Mariscal - Município de Bombinhas - SC
REFERÊNCIA: -

FU: 14378 / 3515
ALIMENTADOR: PBO06
TENSÃO: 15 KV

PREFEITURA MUNICIPAL: Ana Paula da Silva, Prefeita Municipal
PROJETO: José Pedro Silveira Fuchs, ENGENHEIRO ELETRICISTA, CREA-SC nº 050195-0

DATA: SET / 2017
FOLHA: 01/01