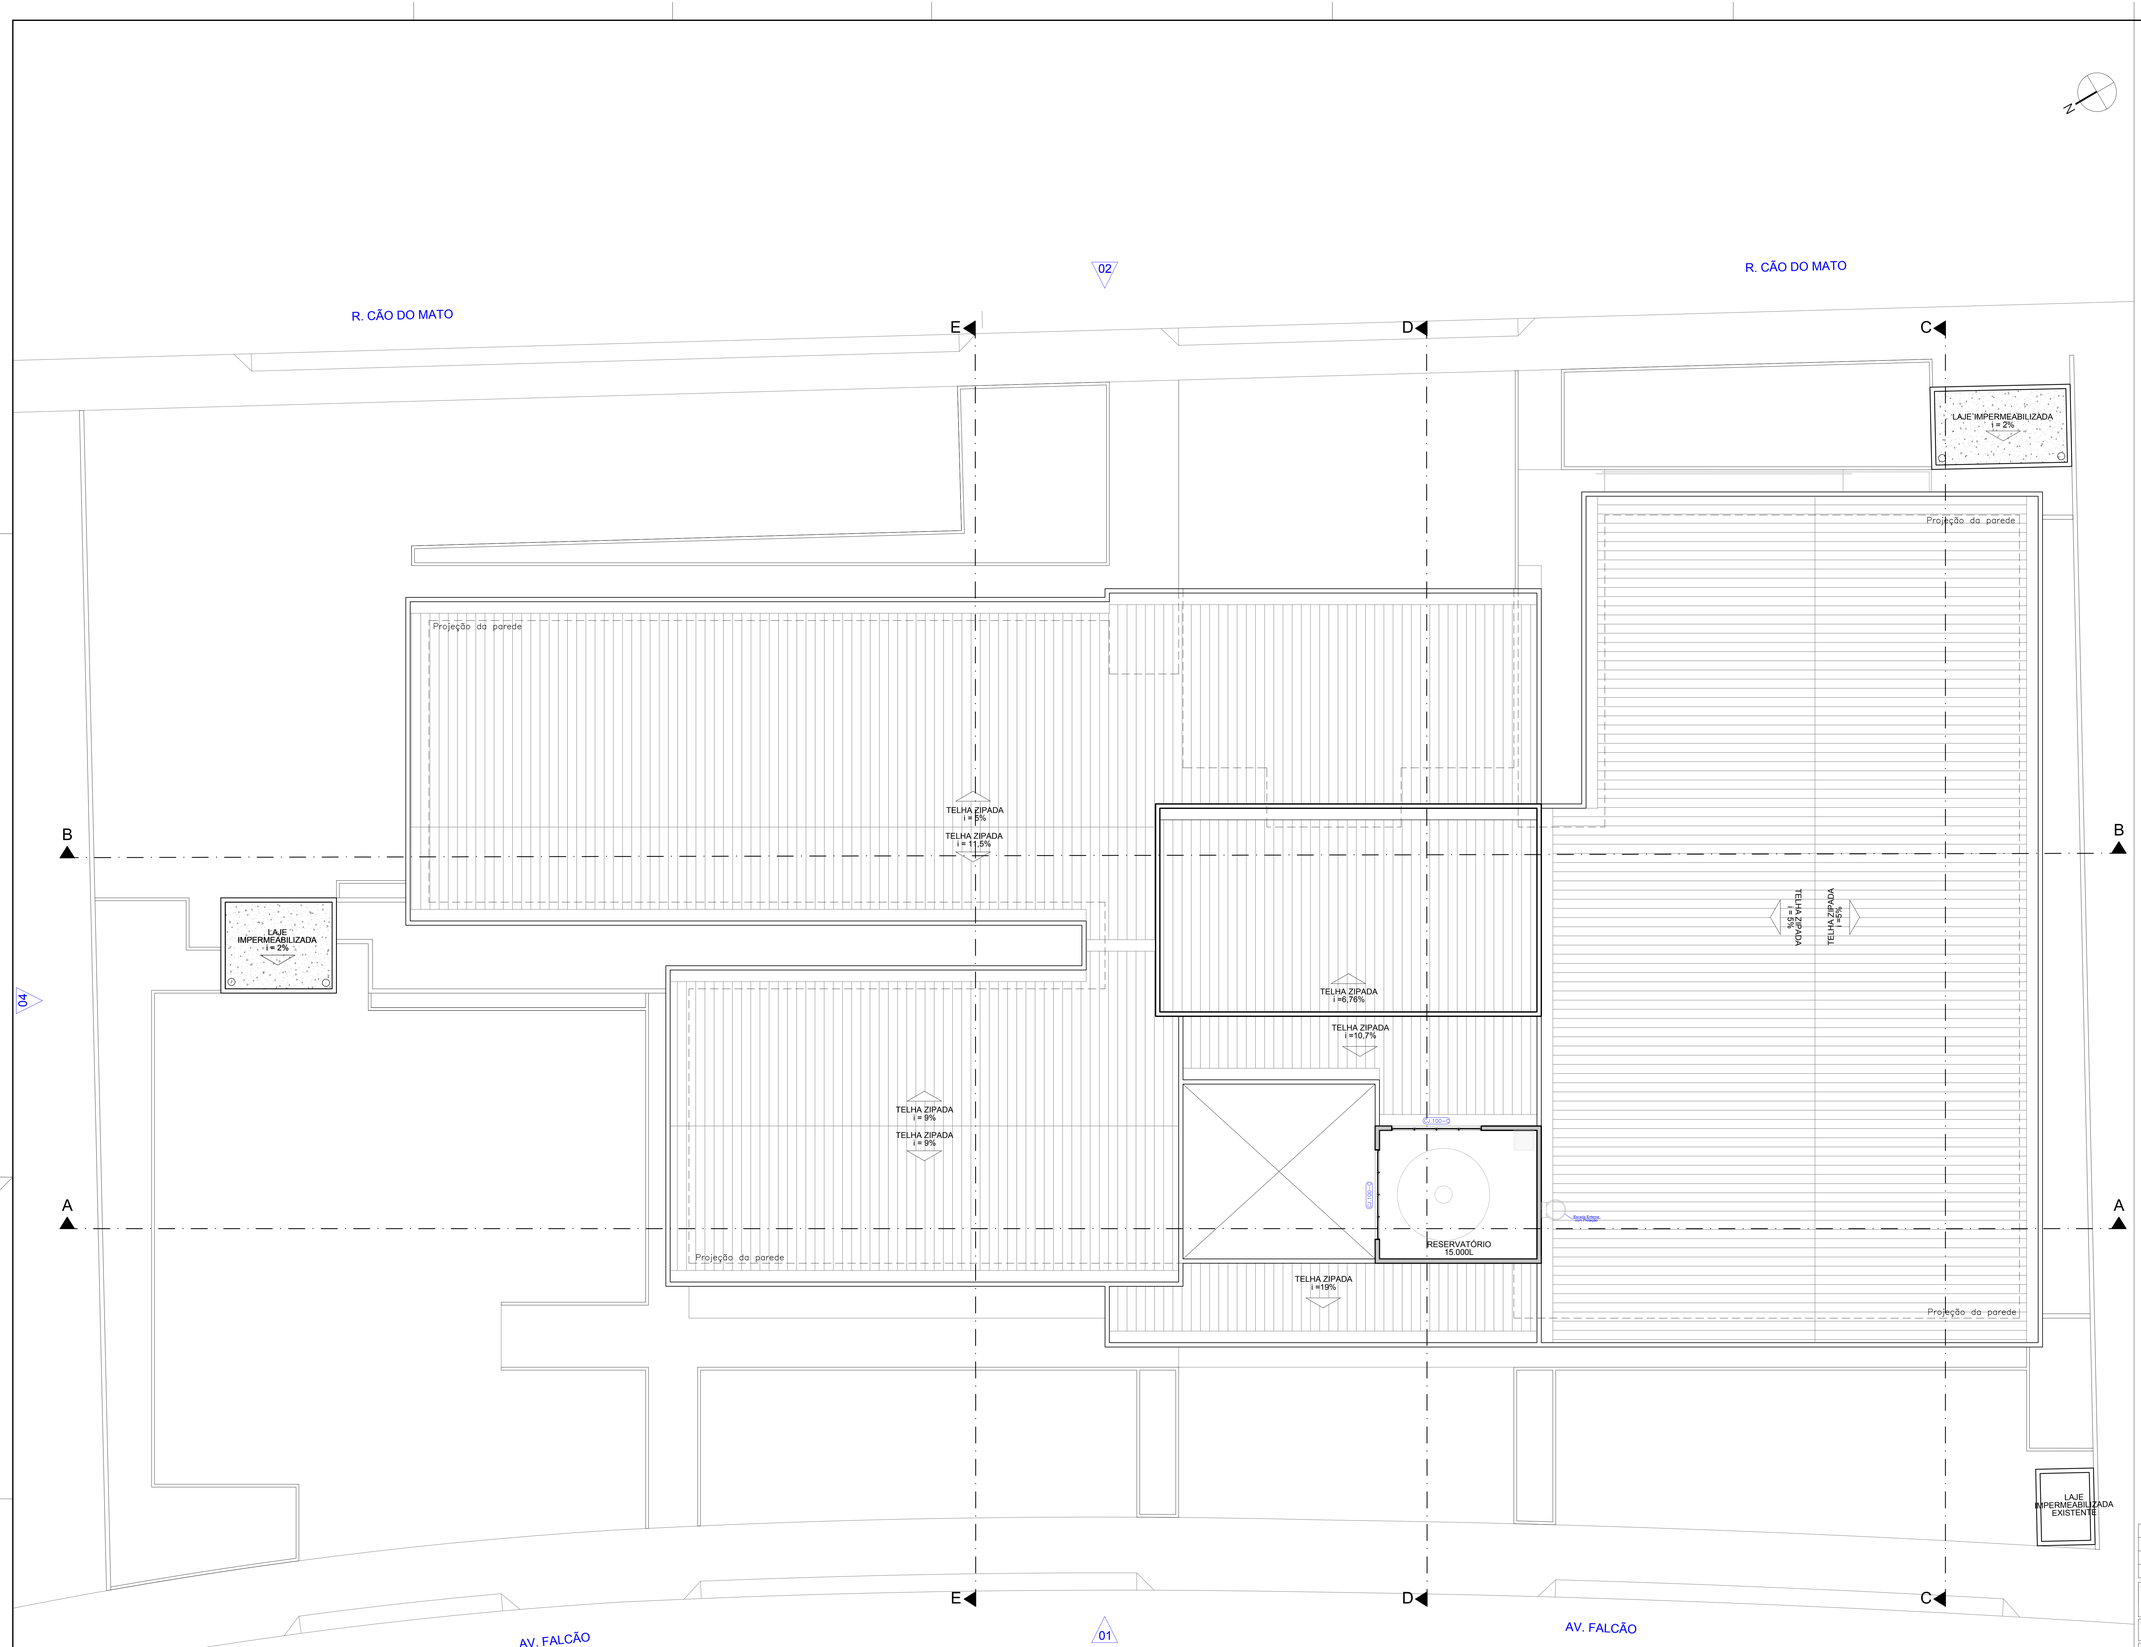

06 2º PAVIMENTO TÉCNICO
Escala 1:75

NOTAS

QUADRO DE ACABAMENTOS

PISO

1 PISO CERÂMICO - D=45X45cm; NA COR BRANCO ACETINADO. (OBSERVAR ORIENTAÇÕES DO FABRICANTE PARA JUNTAS DE ASSENTAMENTO E RELAXANTE ARGAMASSA EPOXI COR BRANCO. MOADAS Dr.-Bal&Sun; INBR-TEXO NA ALVENARIA NA COR BRANCO ACETINADO.

2 PISO CERÂMICO O INFERMEABILIZAÇÃO - D=33,5X33,5cm. ASSENTAMENTO DE AZULEJOS 45X33,5cm. ASSENTAMENTO 3,20mm E RELAXANTE ARGAMASSA EPOXI COR BRANCO. IMPERMEABILIZAÇÃO EM ARGAMASSA POLIMERICA (2 DEMÃOS) NA ÁREA DE BOX DE BOLIDS E RODAPÉS COM MATERIAL FLEXÍVEL, CORDÃO COMPRESSÍVEL, TELA ESTRUTURADA E DUAS DEMÃOS ANTERIOR A APLICAÇÃO EM TODA ÁREA.

3 PISO EM CONCRETO ARMADO - PISO DE CONCRETO e=12cm ARMADO COM TELA METÁLICA Q138.

PAREDES

P1 ASSENTAMENTO DE AZULEJOS 45X33,5cm BRANCO ATÉ O TETO.

P2 ASSENTAMENTO DE AZULEJOS 45X33,5cm BRANCO ATÉ 2,20m E SUPERIOR PINTURA EPOXI BRANCO.

P3 ASSENTAMENTO DE AZULEJOS 45X33,5cm BRANCO ATÉ 1,20m E SUPERIOR PINTURA EPOXI BRANCO.

P4 PINTURA EPOXI NA COR BRANCO ATÉ O TETO.

P5 ARGAMASSA BARITADA CONFORME PROJ. ESPECÍFICO E PINTURA EPOXI NA COR BRANCA ATÉ O TETO.

P6 ASSENTAMENTO DE PASTILHAS 10x10 PARA CORREDORES. SUPERFÍCIE BRILHANTE. OBSERVAR ORIENTAÇÃO DO FABRICANTE PARA JUNTAS DE ASSENTAMENTO, COR BRANCA ATÉ 1,40m.

P7 ASSENTAMENTO DE PASTILHAS 10x10 PARA EXTERIOR. SUPERFÍCIE BRILHANTE. OBSERVAR ORIENTAÇÃO DO FABRICANTE PARA JUNTAS DE ASSENTAMENTO, COR AZUL ATÉ O TETO.

P8 ASSENTAMENTO DE PASTILHAS 10x10 PARA EXTERIOR. SUPERFÍCIE BRILHANTE. OBSERVAR ORIENTAÇÃO DO FABRICANTE PARA JUNTAS DE ASSENTAMENTO, COR AZUL ATÉ 1,40m.

P9 TINTA ACRÍLICA LAVÁVEL, COM ACABAMENTO ACETINADO NA COR BRANCA.

TETO

T1 LAJE MOLDADA "IN LOCO" COM CHAPISCO, REBOCO, EMBOÇO E PINTURA ACRÍLICA COR BRANCA.

T2 FORRO DE GESSO ACARTONADO

TABELA DE ESQUADRIAS

PORTAS

CÓDIGO	SISTEMA	MATERIAL	VÃO (L x H)	QUANT.
PM.080	ABRIR 1 FOLHA	FOLHA E BATENTE DE MADEIRA SARRAFEADA COM PINTURA	0,80x2,20m	16
PM.090	ABRIR 1 FOLHA	FOLHA E BATENTE DE MADEIRA SARRAFEADA COM PINTURA	0,90x2,20m	3
PM.100	ABRIR 1 FOLHA	FOLHA E BATENTE DE MADEIRA SARRAFEADA COM PINTURA	1,00x2,20m	20
PM.100-A	SANFONADA 1 FOLHA	DE PVC	1,00x2,20m	4
PM.100-B	ABRIR 1 FOLHA	FOLHA E BATENTE DE MADEIRA SARRAFEADA COM PINTURA, BARRA DE APOIO E CHAPA DE AÇO INOX PARA PROTEÇÃO	1,00x2,20m	1
PM.100-C	ABRIR 1 FOLHA COM VISOR	FOLHA E BATENTE DE MADEIRA SARRAFEADA COM PINTURA E VISOR DE VIDRO LISO COMUM ESPESSURA 4mm.	1,00x2,20m	1
PM.120	ABRIR 1 FOLHA COM VISOR	FOLHA E BATENTE DE MADEIRA SARRAFEADA COM PINTURA E VISOR DE VIDRO LISO COMUM ESPESSURA 4mm.	1,20x2,20m	2
PM.150	ABRIR 2 FOLHAS COM VISOR	FOLHAS E BATENTE DE MADEIRA SARRAFEADA COM PINTURA E VISOR DE VIDRO LISO COMUM ESPESSURA 4mm.	1,50x2,20m	6
PM.150-C	ABRIR 2 FOLHAS COM VISOR	FOLHAS E BATENTE DE MADEIRA SARRAFEADA COM PINTURA E VISOR DE VIDRO LISO COMUM ESPESSURA 4mm.	1,50x2,20m	1
PM.160-B	ABRIR 2 FOLHAS COM LÂMINA DE CHUMBO	DE MADEIRA, BLINDADA COM CHAPA DE 2mm DE CHUMBO E ACABAMENTO PARA PINTURA	1,60x2,20m	1
PM.200	ABRIR 2 FOLHAS COM VISOR	FOLHAS E BATENTE DE MADEIRA SARRAFEADA COM PINTURA E VISOR DE VIDRO LISO COMUM ESPESSURA 4mm.	2,00x2,20m	1
PA.100	ABRIR 1 FOLHA	FOLHA E BATENTE DE MADEIRA SARRAFEADA COM PINTURA	1,00x2,20m	2
PA.100-A	ABRIR 1 FOLHA E TELA MOSQUETEIRA	FOLHA VENEZIANA DE ALUMÍNIO, BATENTE DE ALUMÍNIO E TELA MOSQUETEIRA	1,00x2,20m	2
PA.160	ABRIR 2 FOLHAS	VIDRO TEMPERADO COM ESPESSURA DE 6mm, INSTALADOS EM ESQUADRIAS DE ALUMÍNIO	1,60x2,20m	1
PA.180	ABRIR 2 FOLHAS	FOLHAS E BATENTE DE MADEIRA SARRAFEADA COM PINTURA E VISOR DE VIDRO LISO COMUM ESPESSURA 4mm.	1,80x2,20m	1
PO.080	ABRIR 1 FOLHA	FOLHA EM LAMINADO MELAMÍNICO - BATENTE EM ALUMÍNIO ANODIZADO, MOSTRADOR OCUPADO E LEVRE E GANCHO METÁLICO PARA ROUPAS	0,80x1,50m	9
PV.150	DE ABRIR 1 FOLHA VENEZIANA	FOLHA E ESQUADRIA DE ALUMÍNIO	1,00x2,20m	3
PV.160	DE CORRER 2 FOLHAS VENEZIANAS	FOLHA E ESQUADRIA DE ALUMÍNIO	1,60x3,20m	1
PV.200	DE ABRIR 2 FOLHAS VENEZIANAS	FOLHAS E ESQUADRIA DE ALUMÍNIO	2,00x2,20m	2
PV.255	DE CORRER 3 FOLHAS VENEZIANAS	FOLHAS E ESQUADRIA DE ALUMÍNIO	2,55x3,20m	1
PE.080	ABRIR 1 FOLHA PORTÃO METÁLICO	PORTÃO METÁLICO	0,80x2,20m	3
PO.080	PORTINHOLA ABRIR 1 FOLHA ALUMÍNIO COM VENEZIANA	FOLHA E BATENTE DE ALUMÍNIO COM VENEZIANA	0,80x1,20m (Peitoril=1,50m)	1
PF.090	ABRIR 1 FOLHA TIPO CORTA FOGO PARA SAÍDA DE EMERGÊNCIA CLASSE P=90 (NBR 11742)	CHAPA GALVANIZADA NATURAL, NÚCLEO EM MANTA REFRATÁRIA E FECHADURA TRANCO	0,90x2,20m	1

JANELAS

CÓDIGO	SISTEMA	MATERIAL	VÃO (L x H)	PEIT.	QUANT.
JA.001	MAXIMAR 1 FOLHA, COM BANDEIRA FIXA E LIMITADOR DE ABERTURA (20cm)	VIDRO COM ESPESSURA DE 8mm, ESQUADRIA DE ALUMÍNIO E PEITORIL DE GRANITO	0,60x1,10m	1,60m	8
JA.002	MAXIMAR 2 FOLHAS, COM BANDEIRA FIXA E LIMITADOR DE ABERTURA (20cm)	VIDRO COM ESPESSURA DE 8mm, ESQUADRIA DE ALUMÍNIO E PEITORIL DE GRANITO	1,20x1,10m	1,60m	3
JA.003	MAXIMAR 3 FOLHAS, COM BANDEIRA FIXA E LIMITADOR DE ABERTURA (20cm)	VIDRO COM ESPESSURA DE 8mm, ESQUADRIA DE ALUMÍNIO E PEITORIL DE GRANITO	1,80x1,10m	1,60m	12
JA.004	MAXIMAR 4 FOLHAS, COM BANDEIRA FIXA E LIMITADOR DE ABERTURA (20cm)	VIDRO COM ESPESSURA DE 8mm, ESQUADRIA DE ALUMÍNIO E PEITORIL DE GRANITO	2,40x1,10m	1,60m	24
JA.007-A	MAXIMAR 1 FOLHA, COM BANDEIRA FIXA E LIMITADOR DE ABERTURA (20cm)	VIDRO COM ESPESSURA DE 8mm, ESQUADRIA DE ALUMÍNIO E PEITORIL DE GRANITO	1,00x1,50m	1,20m	4
JA.007-B	MAXIMAR 3 FOLHAS, COM BANDEIRA FIXA E LIMITADOR DE ABERTURA (20cm)	VIDRO COM ESPESSURA DE 8mm, ESQUADRIA DE ALUMÍNIO E PEITORIL DE GRANITO	2,95x1,50m	1,20m	1
JA.014-B	MAXIMAR 4 FOLHAS (2 FOLHAS FIXAS COM BANDEIRAS FIXAS E LIMITADOR DE ABERTURA (20cm)	VIDRO COM ESPESSURA DE 8mm, ESQUADRIA DE ALUMÍNIO E PEITORIL DE GRANITO	2,40x2,50m	0,20m	2
JA.014-C	MAXIMAR 11 FOLHAS (4 FOLHAS FIXAS COM BANDEIRAS FIXAS E LIMITADOR DE ABERTURA (20cm)	VIDRO COM ESPESSURA DE 8mm, ESQUADRIA DE ALUMÍNIO E PEITORIL DE GRANITO	8,60x2,50m	0,20m	1
JA.014-D	MAXIMAR 8 FOLHAS, COM BANDEIRAS FIXAS E LIMITADOR DE ABERTURA (20cm)	VIDRO COM ESPESSURA DE 8mm, ESQUADRIA DE ALUMÍNIO E PEITORIL DE GRANITO	3,60x2,50m	0,20m	2
JA.015	DE CORRER, 2 FOLHAS	ESQUADRIA DE ALUMÍNIO E VIDRO FIXO COMUM 6mm	1,20x1,20m	1,00m	1
VF.120	VIDRO FIXO 1 FOLHA	VIDRO COM ESPESSURA DE 8mm, ESQUADRIA DE ALUMÍNIO E PEITORIL DE GRANITO	1,20x1,00m	1,20m	1
VF.180	VIDRO FIXO 3 FOLHAS	VIDRO COM ESPESSURA DE 8mm, ESQUADRIA DE ALUMÍNIO E PEITORIL DE GRANITO	1,80x1,10m	1,60m	1
VP.030	VIDRO FIXO 1 FOLHA	VIDRO PLUMBÍFERO 100x200x8mm (Pb=2mm) COM MOLDURA EM CHUMBO 30x30cm	0,30x0,30	1,50m	1
CJ.100-A	CONJUNTO ESQUADRIA FIXA TIPO VENEZIANA E TELA MOSQUETEIRA	VENEZIANA E ESQUADRIA DE ALUMÍNIO E PEITORIL DE GRANITO	0,80x0,50m	0,20m	2
CJ.100-B	CONJUNTO ESQUADRIA FIXA TIPO VENEZIANA E TELA MOSQUETEIRA	VENEZIANA E ESQUADRIA DE ALUMÍNIO E PEITORIL DE GRANITO	0,80x0,50m	1,70m	2
CJ.100-C	CONJUNTO ESQUADRIA FIXA TIPO VENEZIANA	VENEZIANA E ESQUADRIA DE ALUMÍNIO E PEITORIL DE GRANITO	3,10x0,50m	2,05m	2
CJ.100-D	CONJUNTO ESQUADRIA FIXA TIPO VENEZIANA	VENEZIANA E ESQUADRIA DE ALUMÍNIO E PEITORIL DE GRANITO	0,80x0,50m	2,25m	1
JB.001	BASCULANTE 8 FOLHAS, COM BANDEIRAS FIXAS E COM PROLONGAMENTO DA HASTE DE ABERTURA (1,50m do chão)	VIDRO COM ESPESSURA DE 8mm, ESQUADRIA DE ALUMÍNIO E PEITORIL DE GRANITO	1,20x0,90m	4,25m	1
JB.002	BASCULANTE 12 FOLHAS, COM BANDEIRAS FIXAS E COM PROLONGAMENTO DA HASTE DE ABERTURA (1,50m do chão)	VIDRO COM ESPESSURA DE 8mm, ESQUADRIA DE ALUMÍNIO E PEITORIL DE GRANITO	1,80x0,90m	4,25m	1
JB.003	BASCULANTE 16 FOLHAS, COM BANDEIRAS FIXAS E COM PROLONGAMENTO DA HASTE DE ABERTURA (1,50m do chão)	VIDRO COM ESPESSURA DE 8mm, ESQUADRIA DE ALUMÍNIO E PEITORIL DE GRANITO	2,40x0,90m	4,25m	6

QUADRO ESTATÍSTICO

TERRENO	MATRICULA	
	TESTADA – AVENIDA FALCÃO	68,70 m
	TESTADA – RUA CÃO DO MATO	68,75 m
	ÁREA TOTAL	2.739,50 m²
ÁREAS A EDIFICAR	PAVIMENTO TÉRREO	1.668,17 m²
	1º PAVIMENTO TÉCNICO	27,87 m²
	2º PAVIMENTO TÉCNICO	27,87 m²
	ABRIGO DE RESÍDUOS	13,82 m²
	ABRIGO DE GASES MEDICINAIS	13,20 m²
	ÁREA TOTAL A CONSTRUIR	1.739,73 m²
	SUBESTAÇÃO DE ENERGIA EXISTENTE	5,30 m²
	ÁREA TOTAL CONSTRUÍDA	1.758,23 m²
	ÁREA ÚTIL TOTAL	1.086,22 m²
	ÁREA DA CONSTRUÇÃO EXISTENTE	664,57 m²
	ÁREA A DEMOLIR (1ª FASE)	18,90 m²
	ÁREA A DEMOLIR (2ª FASE)	645,67 m²
	ÁREA TOTAL A DEMOLIR	664,57 m²
	TAXA DE OCUPAÇÃO	64,18%
	USO	HOSPITALAR

Nº	REGISTRO DE MODIFICAÇÕES	VISTO	DATA
Rev_00	Emissão do Projeto Executivo		Setembro/2017

Cliente:
ESTADO DE SANTA CATARINA
PREFEITURA MUNICIPAL DE BOMBINHAS

Empreendimento:
UPA - Policlínica Municipal José Olímpio

Endereço:
Avenida Falcão,755 - Bairro José Amândio - Bombinhas/SC

Projeto:
Projeto Arquitetônico

Data: setembro/2017
Escala: indicada
Desenho: JJTC
Coordenação: SGG

Conteúdo:
2º Pavimento Técnico

Prancha:
A
05/11

Elaboração:
alleanza
engenharia e consultoria ltda.

Projeto Complementar:

Responsável:
OBS:

Responsáveis Técnicos:
SÉRGIO GUILHERME GOLUNIEK
ARQUITETO E URBANISTA
CAU-A58877
DAYEI NASS DOS SANTOS
ENGENHEIRO CIVIL
CREA/SC 049217
MARCOS ROBERTO STRAMARI
ENGENHEIRO CIVIL
CREA/SC 049241