


Lista de Materiais	
Bomba Hidráulica - Incêndio	
Bombas Schneider ME-1315 1.5 CV	2 pç
Metais	
Registro Globo 1.1/4"	1 pç
3/4"	1 pç
PVC rígido soldável	
Adapt sold c/ flange fixo p cx. d'água 25 mm - 3/4"	1 pç
40 mm - 1.1/4"	1 pç
Adapt sold.curto c/bolsa-rosca p registro 25 mm - 3/4"	2 pç
40 mm - 1.1/4"	2 pç
Joelho 45 soldável 25 mm	1 pç
40 mm	1 pç
Joelho 90° soldável 25 mm	3 pç
40 mm	1 pç
Tubos 25 mm	5.1 m
40 mm	5.1 m

3 DETALHE H25  
ESCALA 1:25



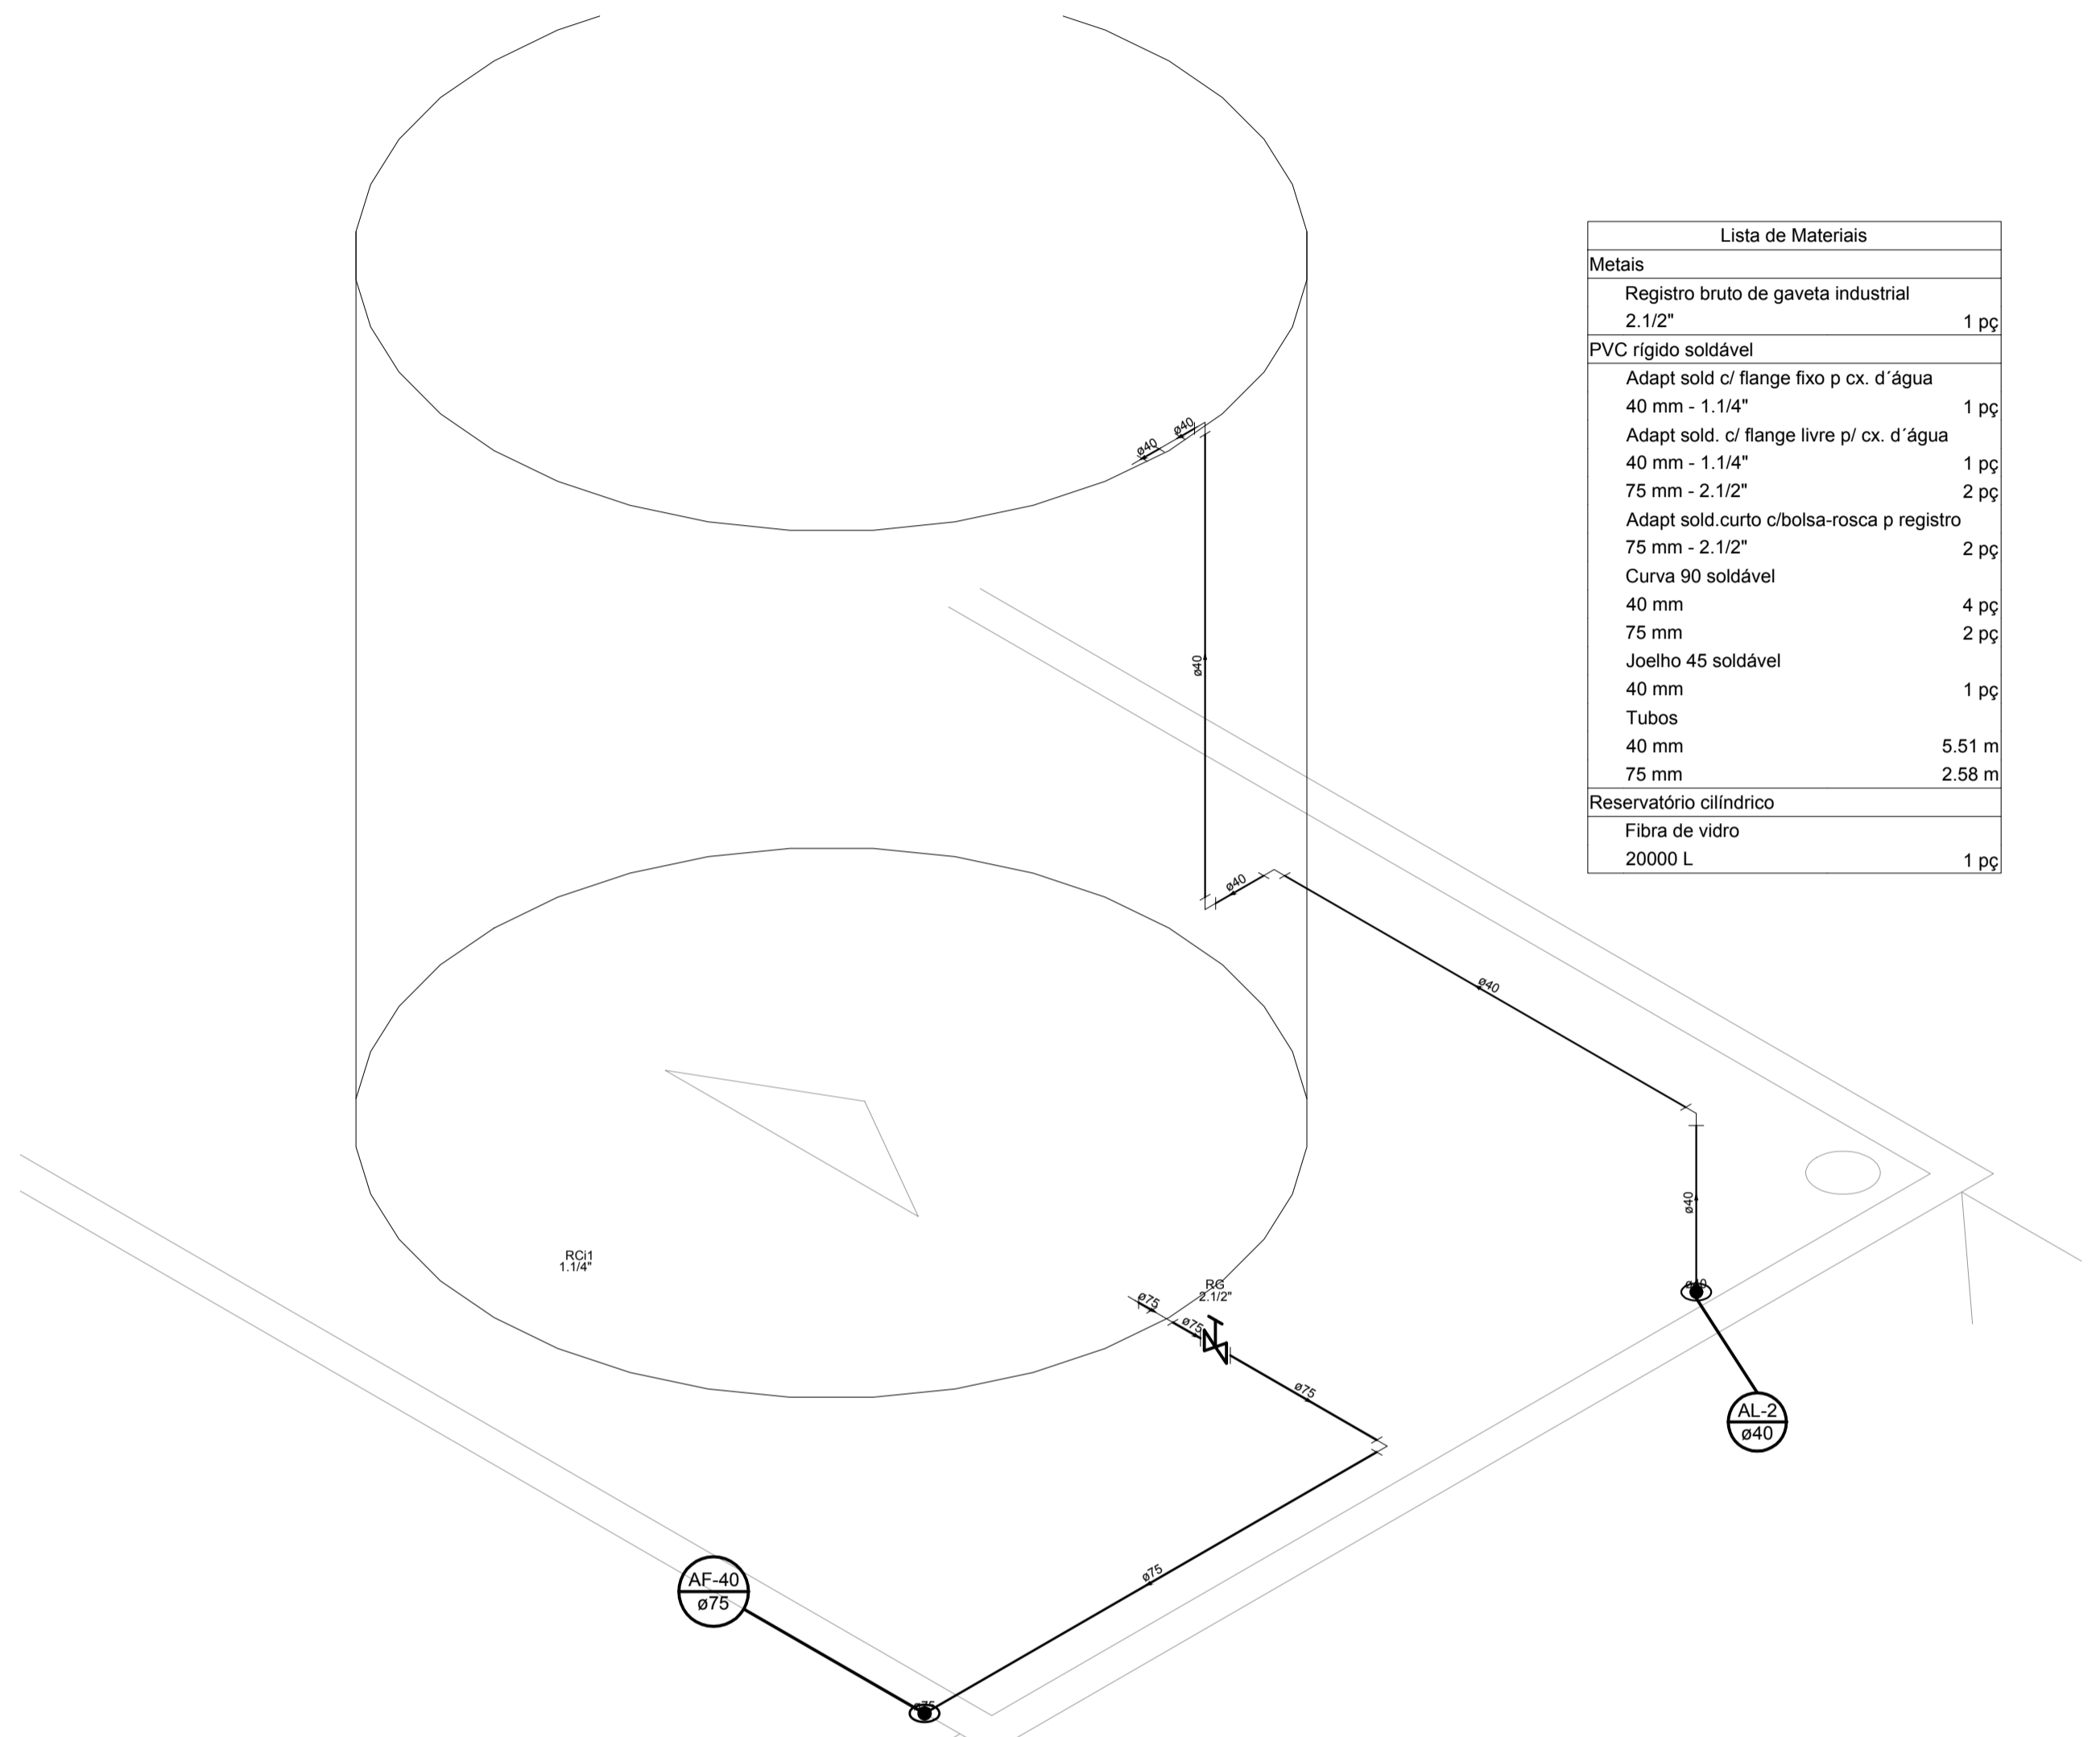

Lista de Materiais	
Metais	
Registro bruto de gaveta industrial 2.1/2"	1 pç
PVC rígido soldável	
Adapt sold c/ flange fixo p cx. d'água 40 mm - 1.1/4"	1 pç
Adapt sold. c/ flange livre p/ cx. d'água 40 mm - 1.1/4"	1 pç
75 mm - 2.1/2"	2 pç
Adapt sold.curto c/bolsa-rosca p registro 75 mm - 2.1/2"	2 pç
Curva 90 soldável 40 mm	4 pç
75 mm	2 pç
Joelho 45 soldável 40 mm	1 pç
Tubos 40 mm	5.51 m
75 mm	2.58 m
Reservatório cilíndrico	
Fibra de vidro 20000 L	1 pç

4 DETALHE H26  
ESCALA 1:25

00	Emissão Inicial		Out/2017
Nº	Registro de Modificações	Visto	Data

ESTADO DE SANTA CATARINA  
**PREFEITURA MUNICIPAL DE BOMBINHAS**  
 Empreendimento:  
**UPA - Policlínica Municipal José Olímpio**  
 Endereço:  
**Avenida Falcão, 755 - Bairro José Amândio - Bombinhas/SC**

Projeto: <b>Projeto Hidráulico</b>	Data: setembro/2017	Escala: indicada
Conteúdo: <b>Detalhamento Hidráulico</b>	Desenho: SGG	Prancha: <b>HI</b>
Elaboração: 	Projeto Complementar:  <b>ILSON FERREIRA</b> ENGENHEIRO CIVIL	Responsável: OBS:

Responsáveis Técnicos:  
**SÉRGIO GUILHERME BOLLNICK** ARQUITETO E URBANISTA    **DAYVI NASS DOS SANTOS** ENGENHEIRO CIVIL    **MARCOS ROBERTO STRAMARI** ENGENHEIRO CIVIL