






1 CORTE DO EDIFÍCIO
ESCALA 1:75

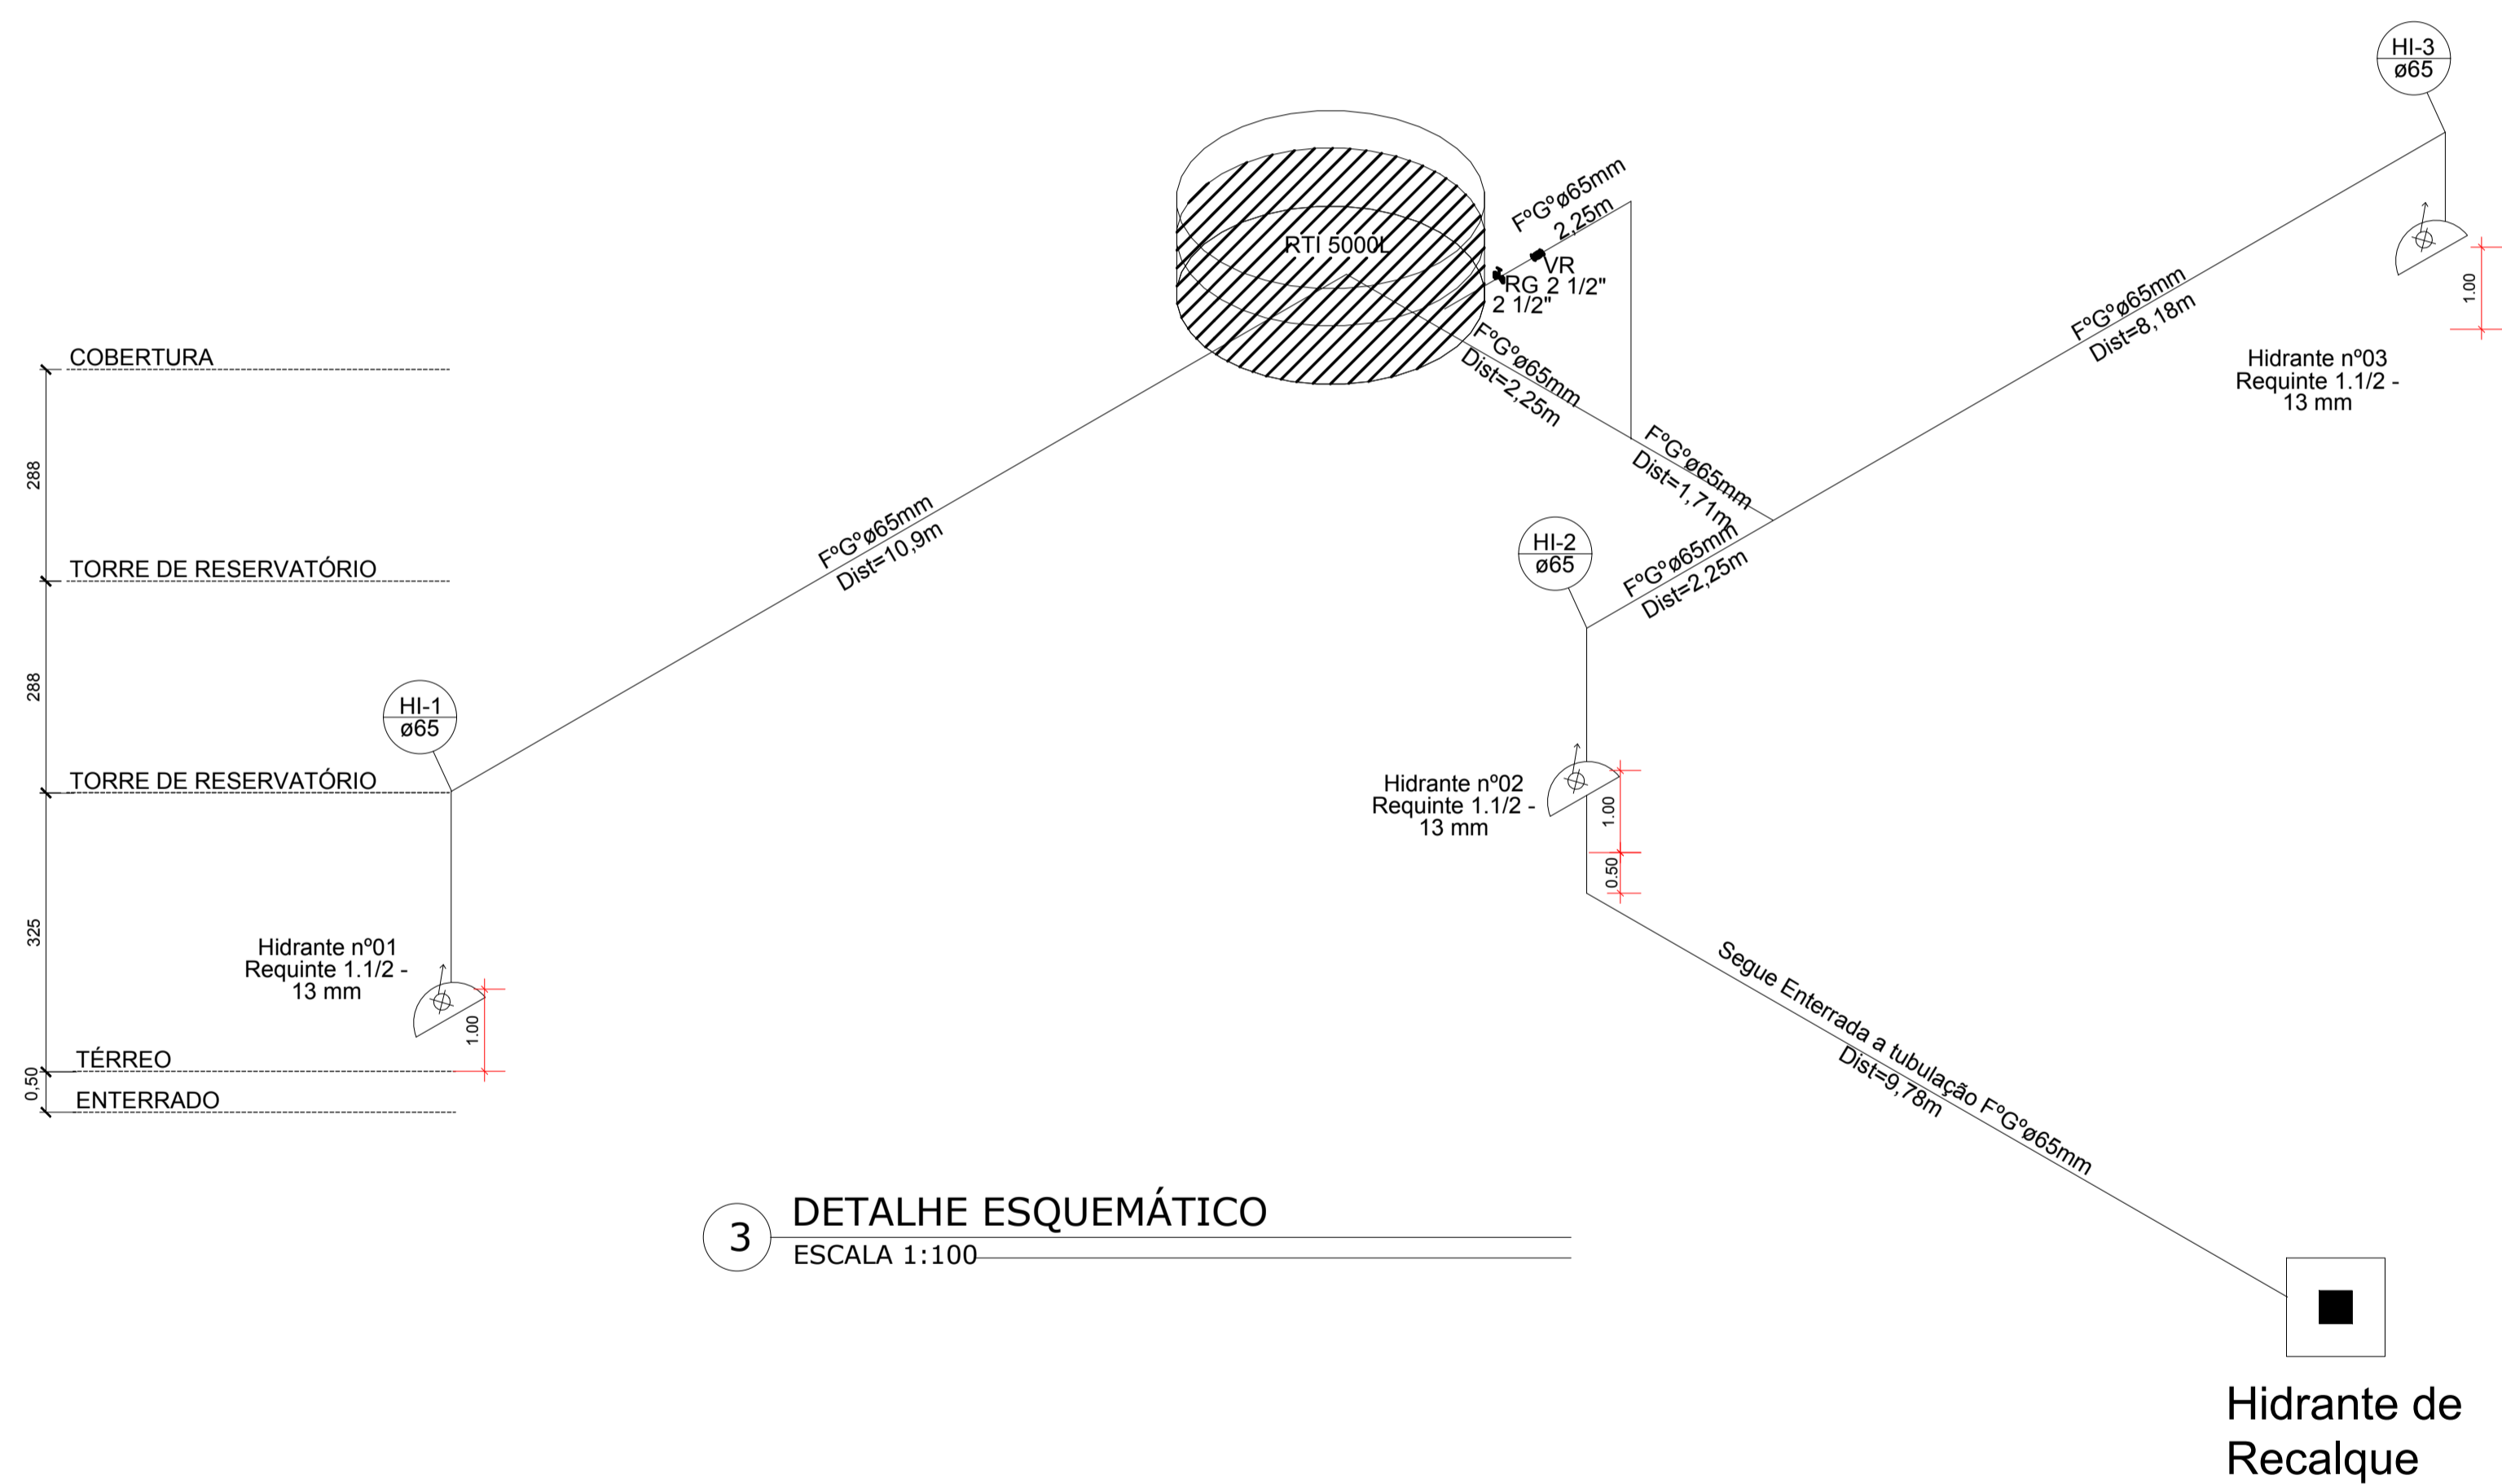

3 DETALHE ESQUEMÁTICO
ESCALA 1:100

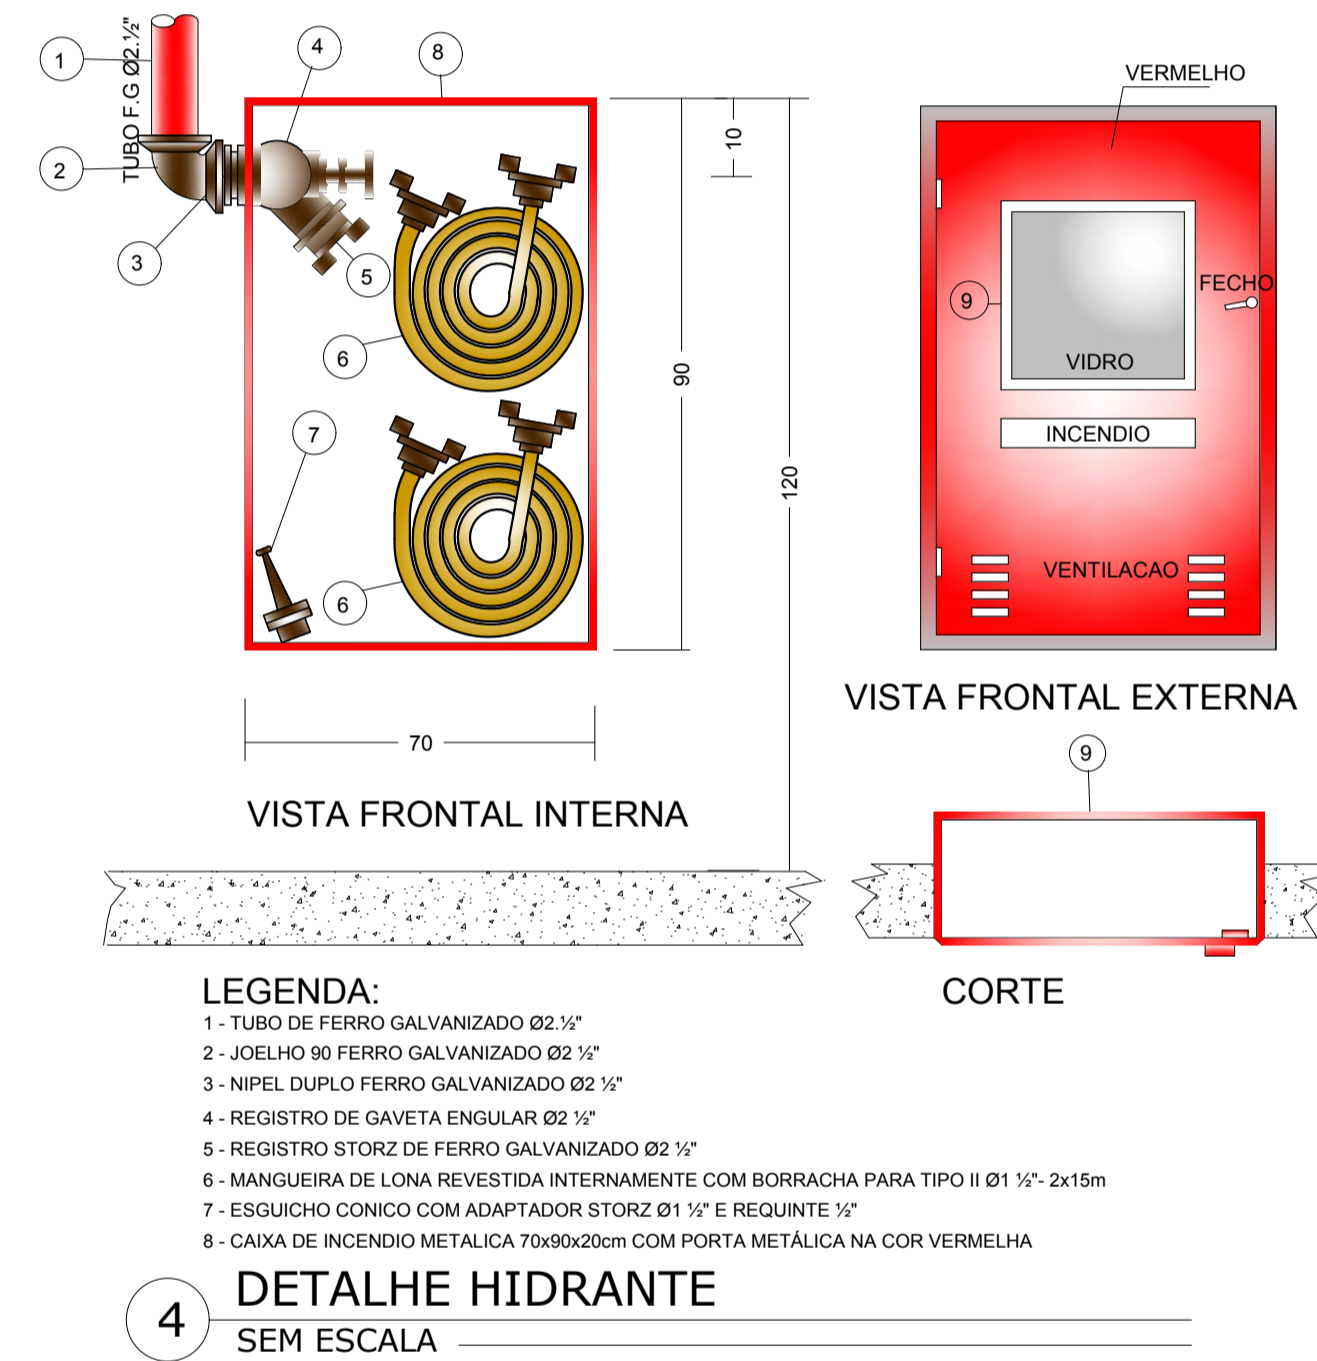

4 DETALHE HIDRANTE
SEM ESCALA

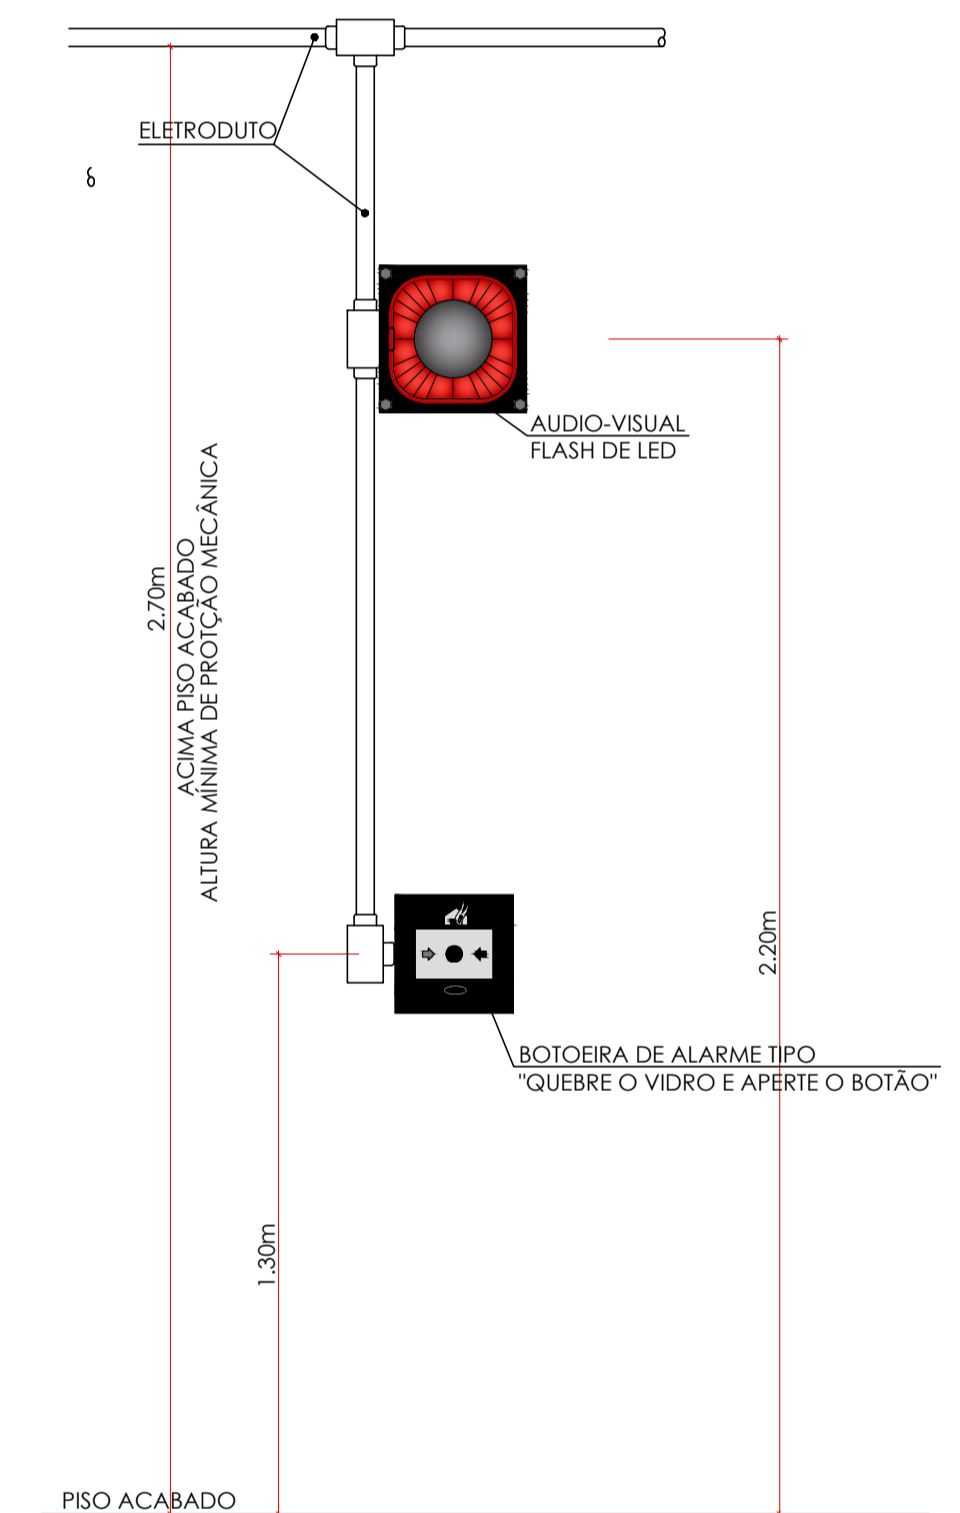

5 DETALHE GENÉRICO - INSTALAÇÃO ACIONADOR E ALARME AUDIOVISUAL
SEM ESCALA

Rev_00	Emissão do Projeto Legal	Setembro/2017
Nº	REGISTRO DE MODIFICAÇÕES	VISTO DATA
Cliente:	ESTADO DE SANTA CATARINA PREFEITURA MUNICIPAL DE BOMBINHAS	
Empreendimento:	UPA - Policlínica Municipal José Olímpio	
Endereço:	Avenida Falcão, 755 - Bairro José Amândio - Bombinhas/SC	
Projeto:	Projeto Preventivo	Data: outubro/2017 Escala: indicada
Conteúdo:	Detalhes gerais do Preventivo	Desenho: Prancha: SGG
Elaboração:	Projeto Complementar:	Responsável: PI 04/05
Responsáveis Técnicos: SÉRGIO GUILHERME GÖLLNICK ARQUITETO E URBANISTA DAYVI NASS DOS SANTOS ENGENHEIRO CIVIL MARCOS ROBERTO STRAMARI ENGENHEIRO CIVIL		