

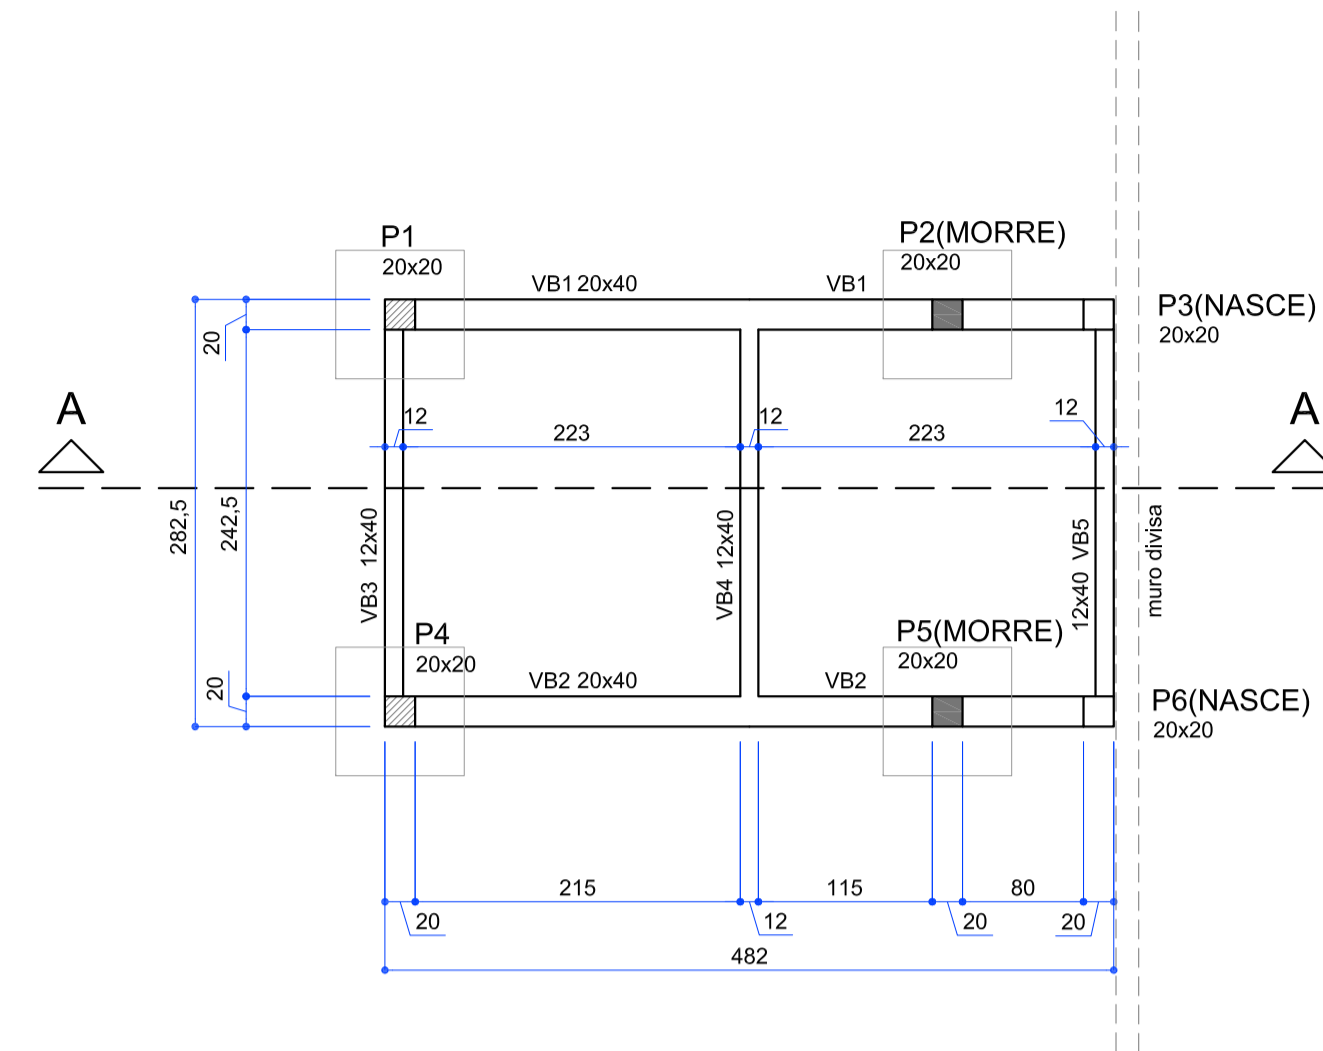


Nome	Seção (cm)	X (cm)	Y (cm)	Pilar		Mx (kgf.m)	My (kgf.m)	Fx (tf)	Fy (tf)	Fundação				
				Carga Máx. (tf)	Carga Min. (tf)					Lado B (cm)	Lado H (cm)	h0 / ha (cm)	h1 / hb (cm)	df (cm)
P1	20x20	10,00	272,50	6,2	1,3	0	0	0,6	0,6	85	85	25	25	150
P2	20x20	372,00	272,50	7,4	5,8	0	0	0,8	0,1	85	85	25	25	150
P4	20x20	10,00	10,00	6,3	1,3	0	0	0,6	0,6	85	85	25	25	150
P5	20x20	372,00	10,00	7,4	5,8	0	0	0,8	0,1	85	85	25	25	150

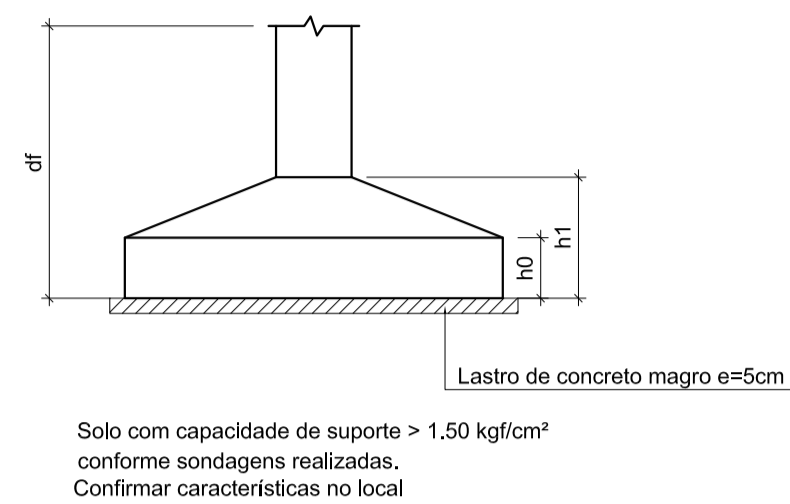

Nome	Seção (cm)	Vigas	
		Elevação (cm)	Nível (cm)
VB1	20x40	0	0
VB2	20x40	0	0
VB3	12x40	0	0
VB4	12x40	0	0
VB5	12x40	0	0

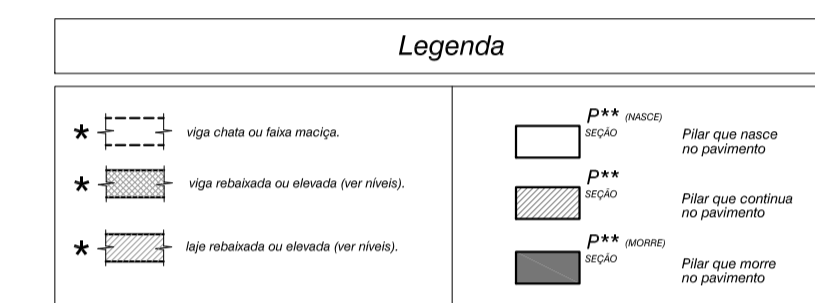

NOTAS:

- CLASSE DE AGRESSIVIDADE AMBIENTAL III (FORTE)
- CONCRETO C-30 (Fck 300 Kg/cm²)
- MÓDULO DE ELASTICIDADE SECANTE: Ecs 26834 Kg/cm²
- FATOR AGUA ORIENTO EM MASSA: α 1,00
- CONTROLE RIGOROSO NAS DIMENSÕES DOS ELEMENTOS
- A ESTRUTURA DEVERÁ RECEBER REVESTIMENTO EM ARGAMASSA E PINTURA
- RECORRIMENTO DAS ARMADURAS DE VIGAS, PILARES E LAJES: 3,0cm; FUNDAÇÕES: 4,5cm
- CONFIRAR TODAS AS MEDIDAS NO LOCAL
- TODAS AS COTAS ESTÃO EM CENTÍMETROS
- INÍCIO DO CARREGAMENTO PREVISTO: 28 DIAS
- EM CASO DE DÚVIDAS CONSULTE O AUTOR DO PROJETO
- ESTE PROJETO NÃO PODERÁ SER ALTERADO SEM AUTORIZAÇÃO DE SEU RESPONSÁVEL TÉCNICO

Planta de Localização das Lixeiras



escala 1:50

Planta de Fôrmas - Térreo

escala 1:50

Corte A-A

escala 1:50

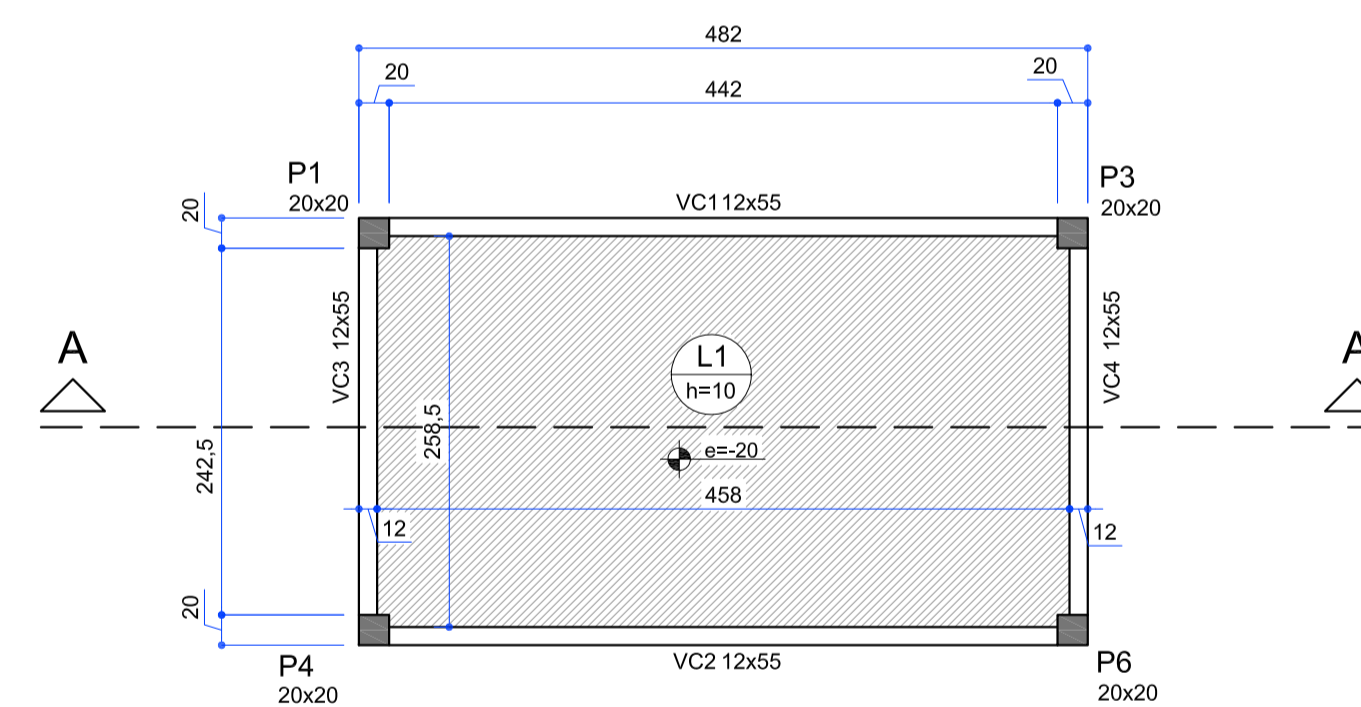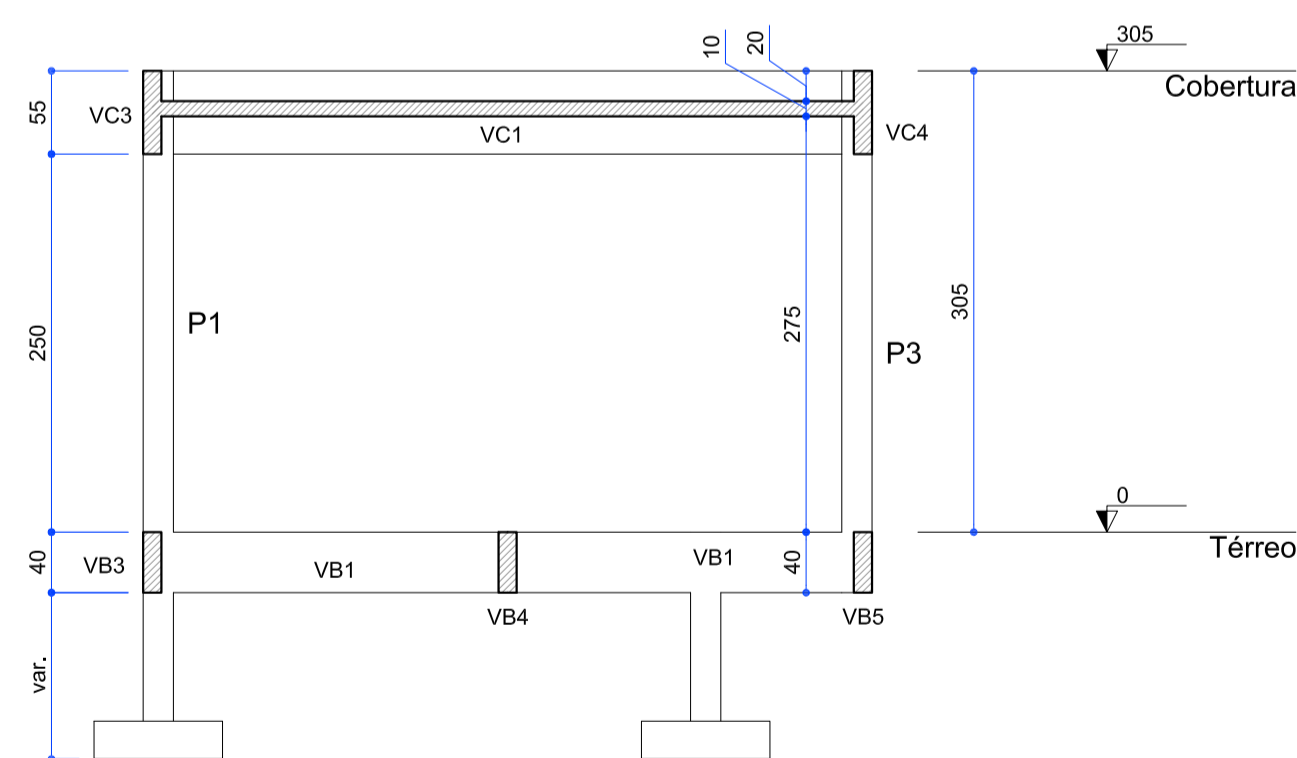

Nome	Seção (cm)	Vigas	
		Elevação (cm)	Nível (cm)
VC1	12x55	0	305
VC2	12x55	0	305
VC3	12x55	0	305
VC4	12x55	0	305

Nome	Tipo	Altura (cm)	Lajes				
			Elevação (cm)	Nível (cm)	Peso próprio (kgf/m²)	Sobrecarga (kgf/m²)	
L1	Maciça	10	-20	285	250	150	50

Planta de Fôrmas - Cobertura

escala 1:50

Rev_00	Emissão Inicial do Projeto Executivo	eng. Marcos	Setembro/2017
Nº	REGISTRO DE MODIFICAÇÕES	VISTO	DATA
Cliente:	ESTADO DE SANTA CATARINA PREFEITURA MUNICIPAL DE BOMBINHAS		
Empreendimento:	UPA - Policlínica Municipal José Olímpio		
Endereço:	Avenida Falcão, 755 - Bairro José Amândio - Bombinhas/SC		
Projeto:	Projeto Estrutural	Data: setembro/2017	Escala: 1:50
Coordenador:	Eng. Marcos	Desenho: Eng. Marcos	Plancha: E
Elaboração:	Lixeiras - Locação e Plantas de Fôrmas	Coordenação: Arq. Sérgio	Responsável: Eng. Marcos
Projeto Complementar:		Software: Eberick V10 Next	26/29
Responsáveis Técnicos:			