



Lista de Materiais	
Caixas de Passagem	
Caixa de passagem PVC 30 cm	1 pc
PVC Acessórios	
Caixa sifonada 150x150x50	1 pc
Sifão de copo p/ pia e lavatório 1" - 1.1/2"	1 pc
Válvula p/ lavatório e tanque 1"	1 pc
PVC Esgoto	
Curva 90 curta 40 mm	1 pc
Joelho 45 100 mm	1 pc
40 mm	1 pc
Joelho 90 100 mm	1 pc
50 mm	10,32m
Joelho 90 canal p/ esgoto secundário 40 mm - 1.1/2"	1 pc
Junção simples 100 mm - 50 mm	1 pc
Luva simples 100 mm	5 pc
50 mm	2 pc
Tubo rígido c/ ponta lisa 100 mm - 4"	26,62 m
40 mm	2,09 m
50 mm - 2"	1,54 m
T8 sanitário 50 mm - 50 mm	1 pc

5 DETALHE S05
ESCALA 1:25

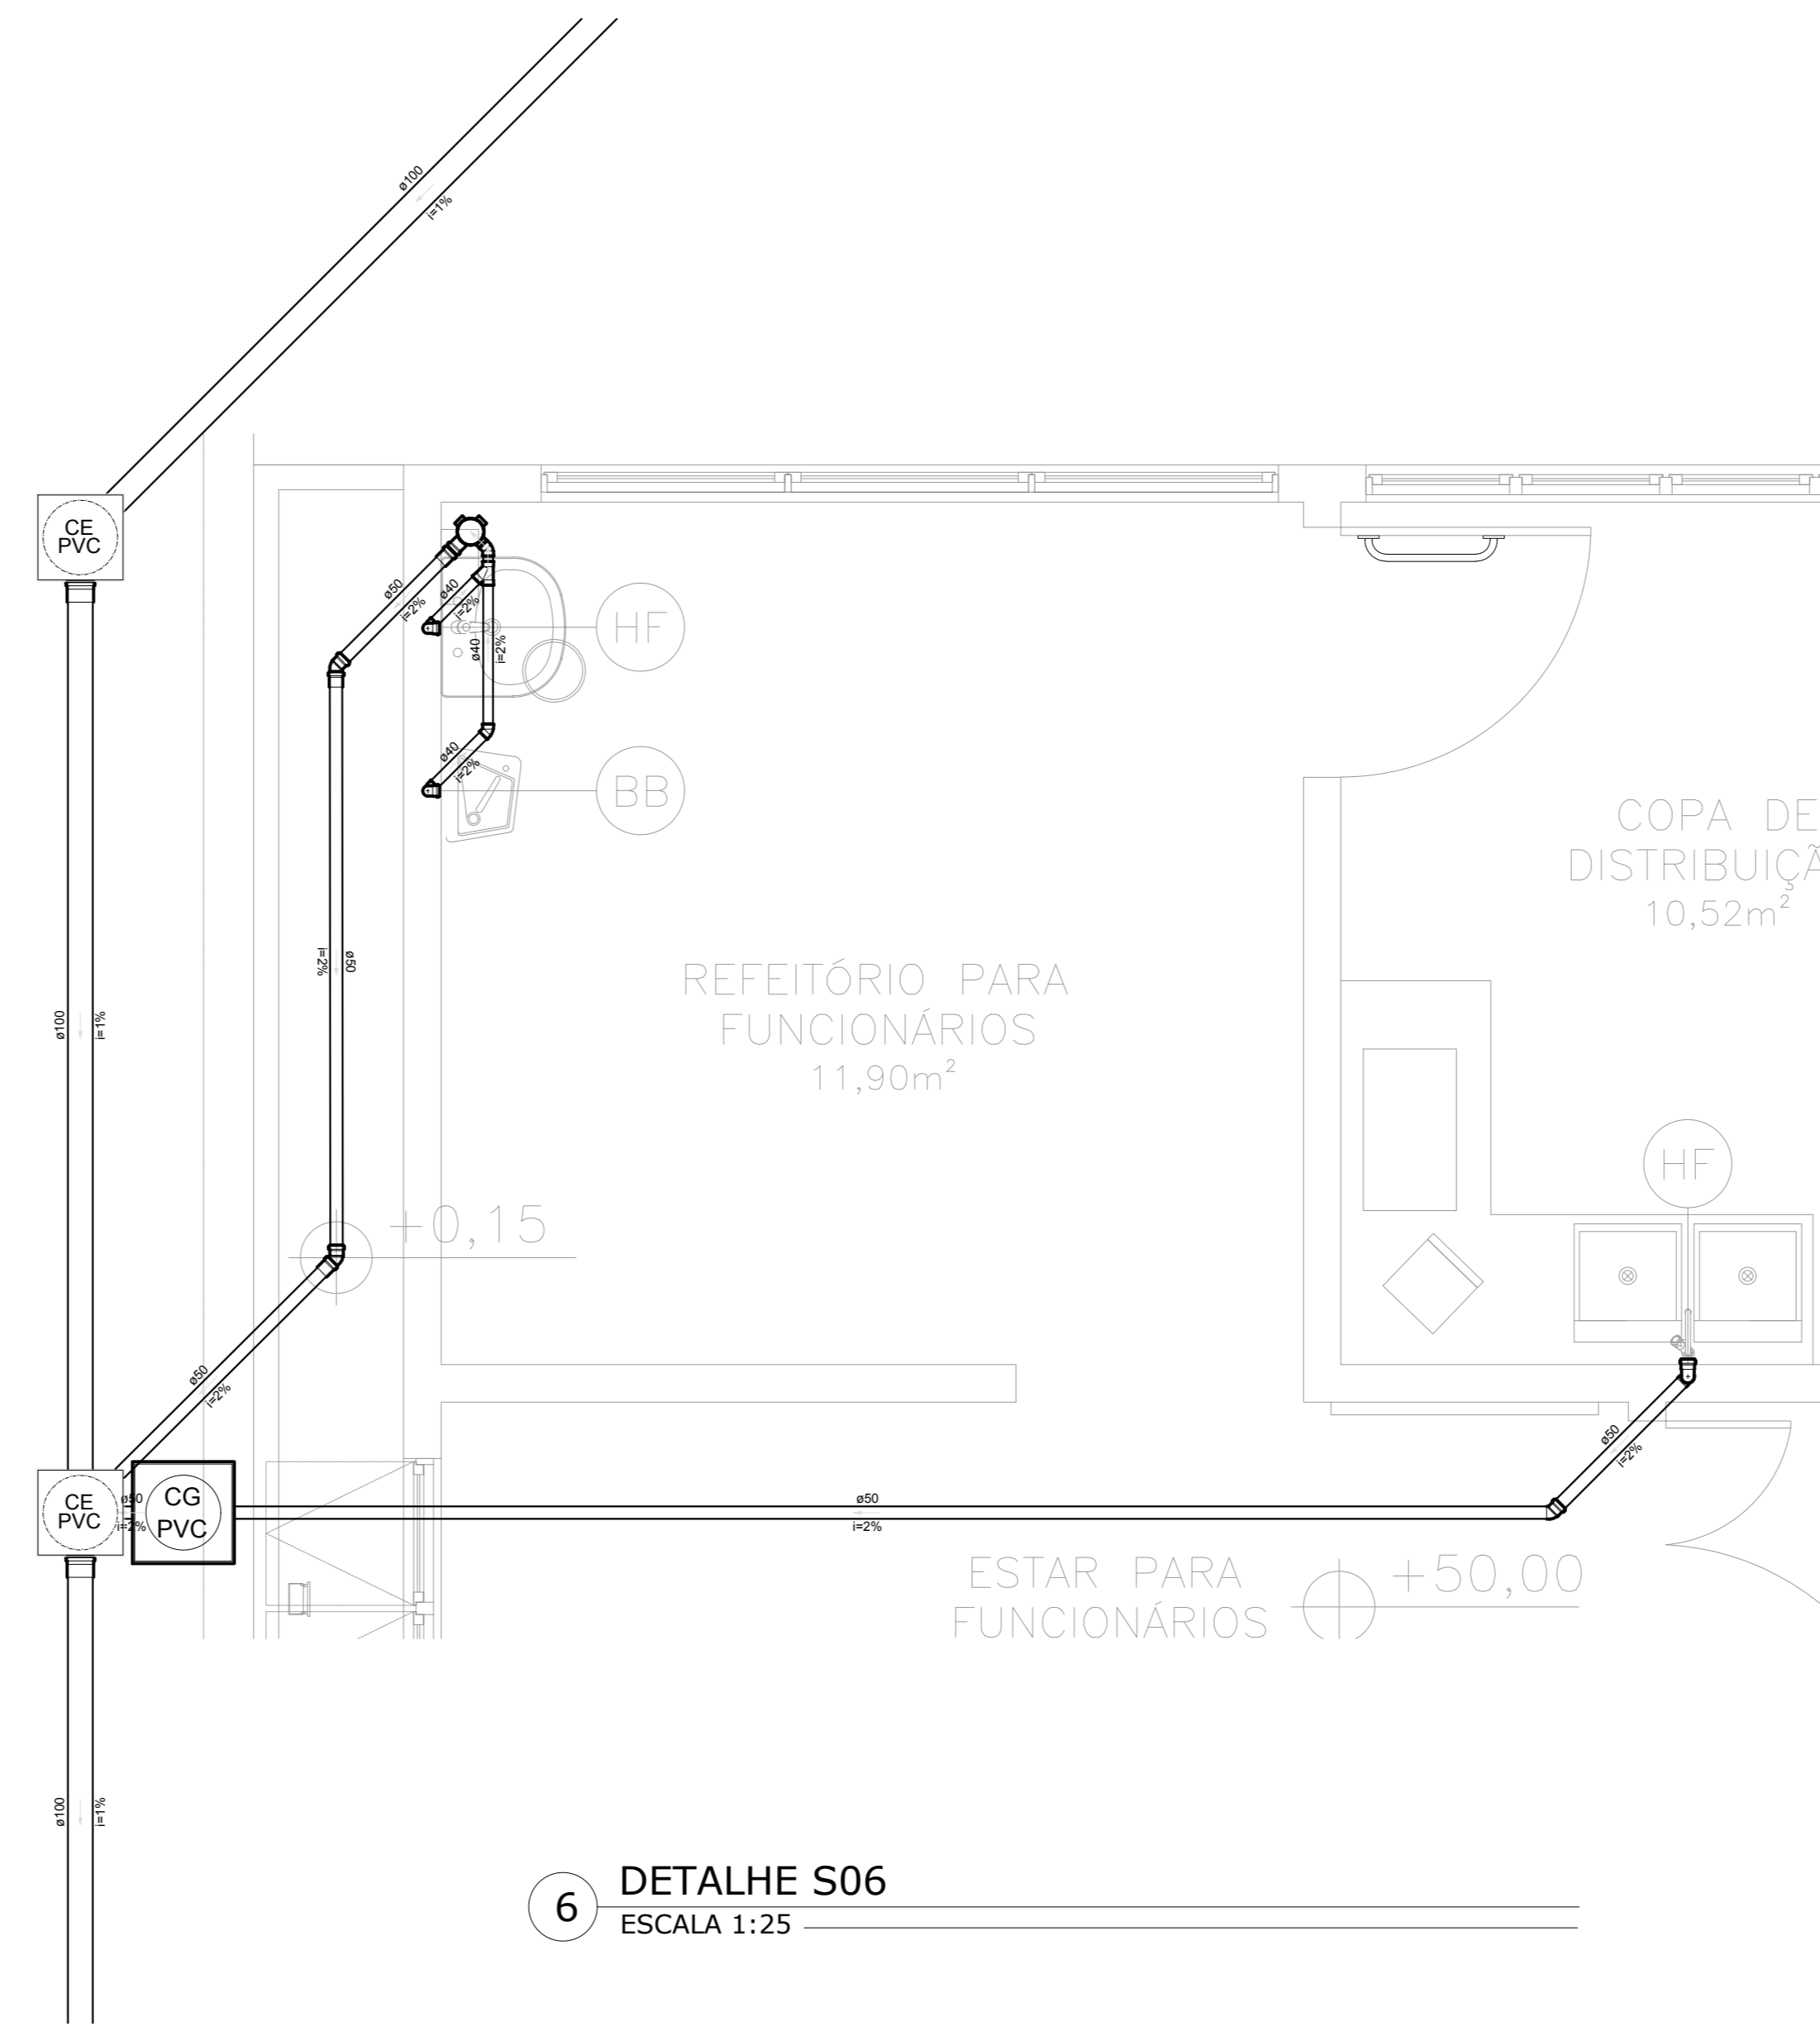


Lista de Materiais	
Caixas de Passagem	
Caixa de gordura PVC CG 30 cm	1 pc
Caixa de passagem PVC 30 cm	2 pc
PVC Acessórios	
Caixa sifonada 150x150x50	1 pc
Sifão de copo p/ pia e lavatório 1" - 1.1/2"	1 pc
1" - 2"	1 pc
Válvula p/ lavatório e tanque 1"	1 pc
Válvula p/ pia 1"	1 pc
PVC Esgoto	
Curva 90 curta 40 mm	2 pc
Joelho 45 40 mm	2 pc
50 mm	3 pc
Joelho 90 50 mm	2 pc
Joelho 90 canal p/ esgoto secundário 40 mm - 1.1/2"	2 pc
Junção simples 40 mm x 40 mm	1 pc
Luva simples 100 mm	3 pc
50 mm	3 pc
Tubo rígido c/ ponta lisa 100 mm - 4"	10,06 m
40 mm	2,62 m
50 mm - 2"	11,56 m

6 DETALHE S06
ESCALA 1:25

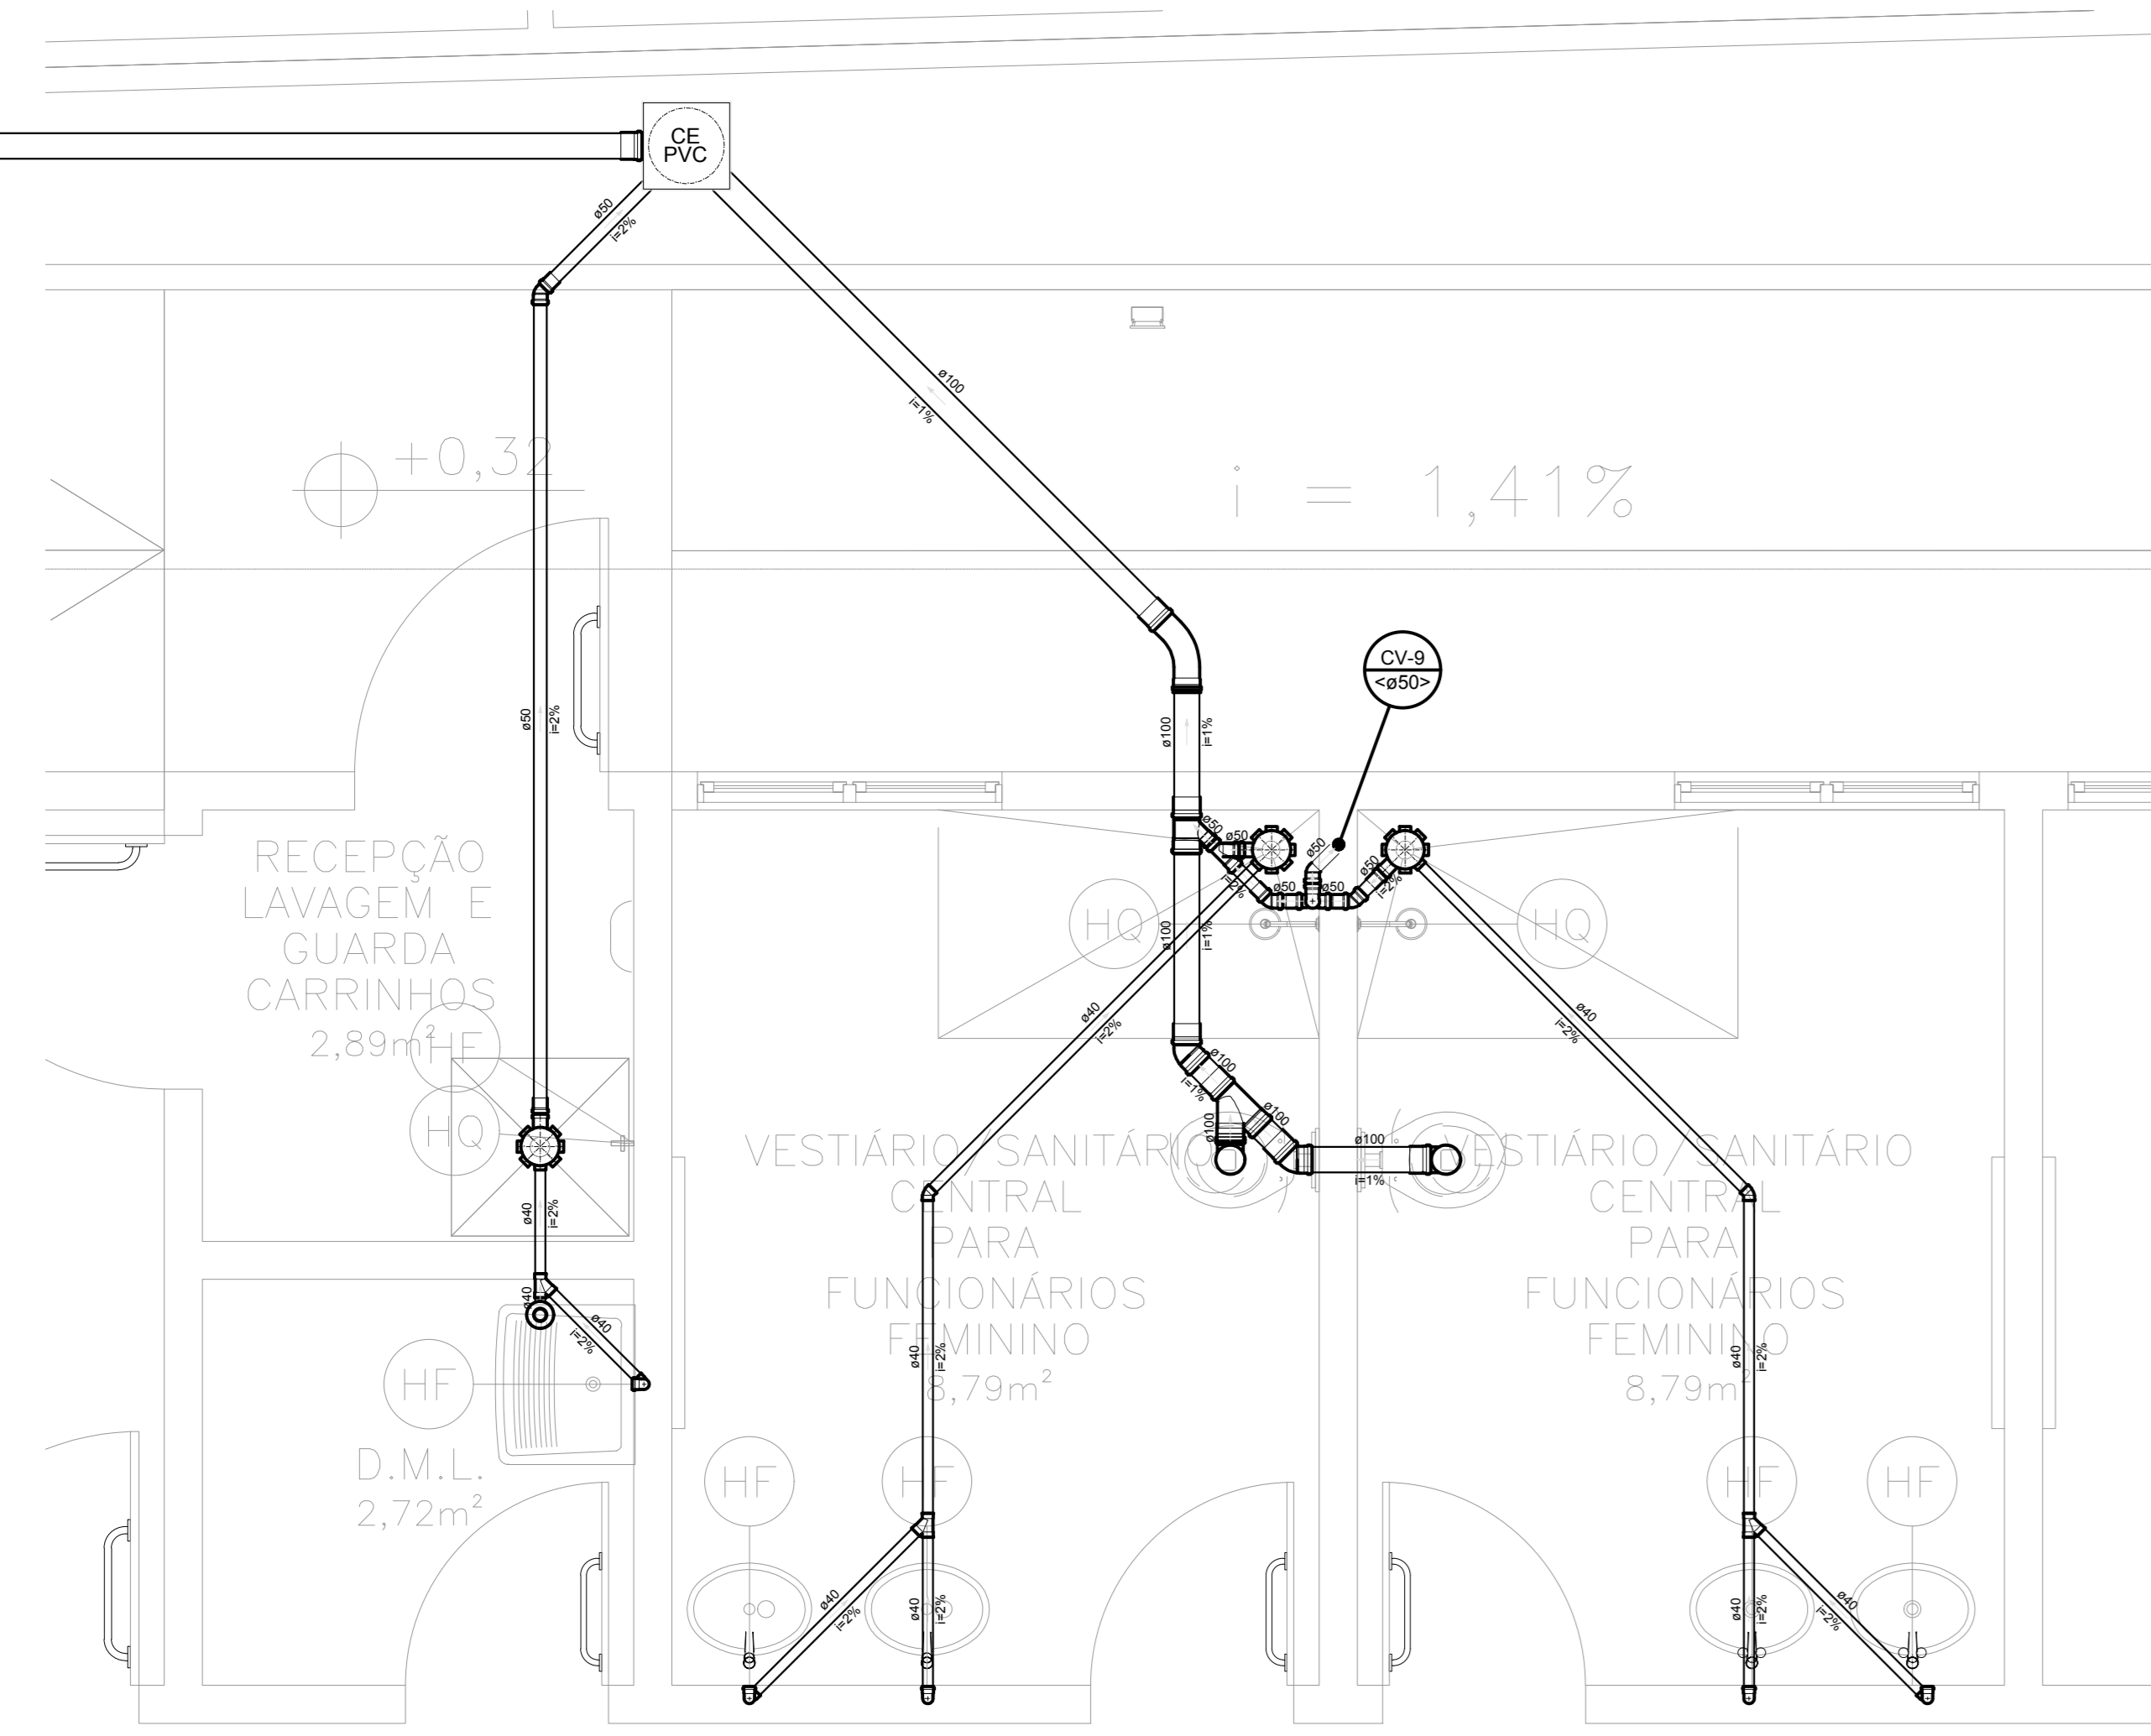

Lista de Materiais	
Caixas de Passagem	
Caixa de passagem PVC 30 cm	1 pc
PVC Acessórios	
Caixa sifonada 150x150x50	3 pc
Raio sifonado alt. reg. saída 40 100 mm - 40 mm	1 pc
Sifão de copo p/ pia e lavatório 1" - 1.1/2"	4 pc
Sifão flexível c/ Adaptador 1.1/2" - 1.1/2"	1 pc
Válvula p/ lavatório e tanque 1"	4 pc
Válvula p/ tanque 1.1/2"	1 pc
PVC Esgoto	
Curva 45 longa 100 mm	1 pc
Curva 90 curta 40 mm	6 pc
Joelho 45 100 mm	2 pc
40 mm	2 pc
50 mm	4 pc
Joelho 90 100 mm	2 pc
50 mm	1 pc
Joelho 90 canal p/ esgoto secundário 40 mm - 1.1/2"	5 pc
Junção simples 100 mm - 50 mm	1 pc
100 mm - 100 mm	1 pc
40 mm x 40 mm	3 pc
50 mm - 50 mm	1 pc
Luva simples 100 mm	8 pc
50 mm	8 pc
Tubo rígido c/ ponta lisa 100 mm - 4"	12,23 m
40 mm	13,75 m
50 mm - 2"	4,78 m
T8 sanitário 50 mm - 50 mm	1 pc

7 DETALHE S07
ESCALA 1:25

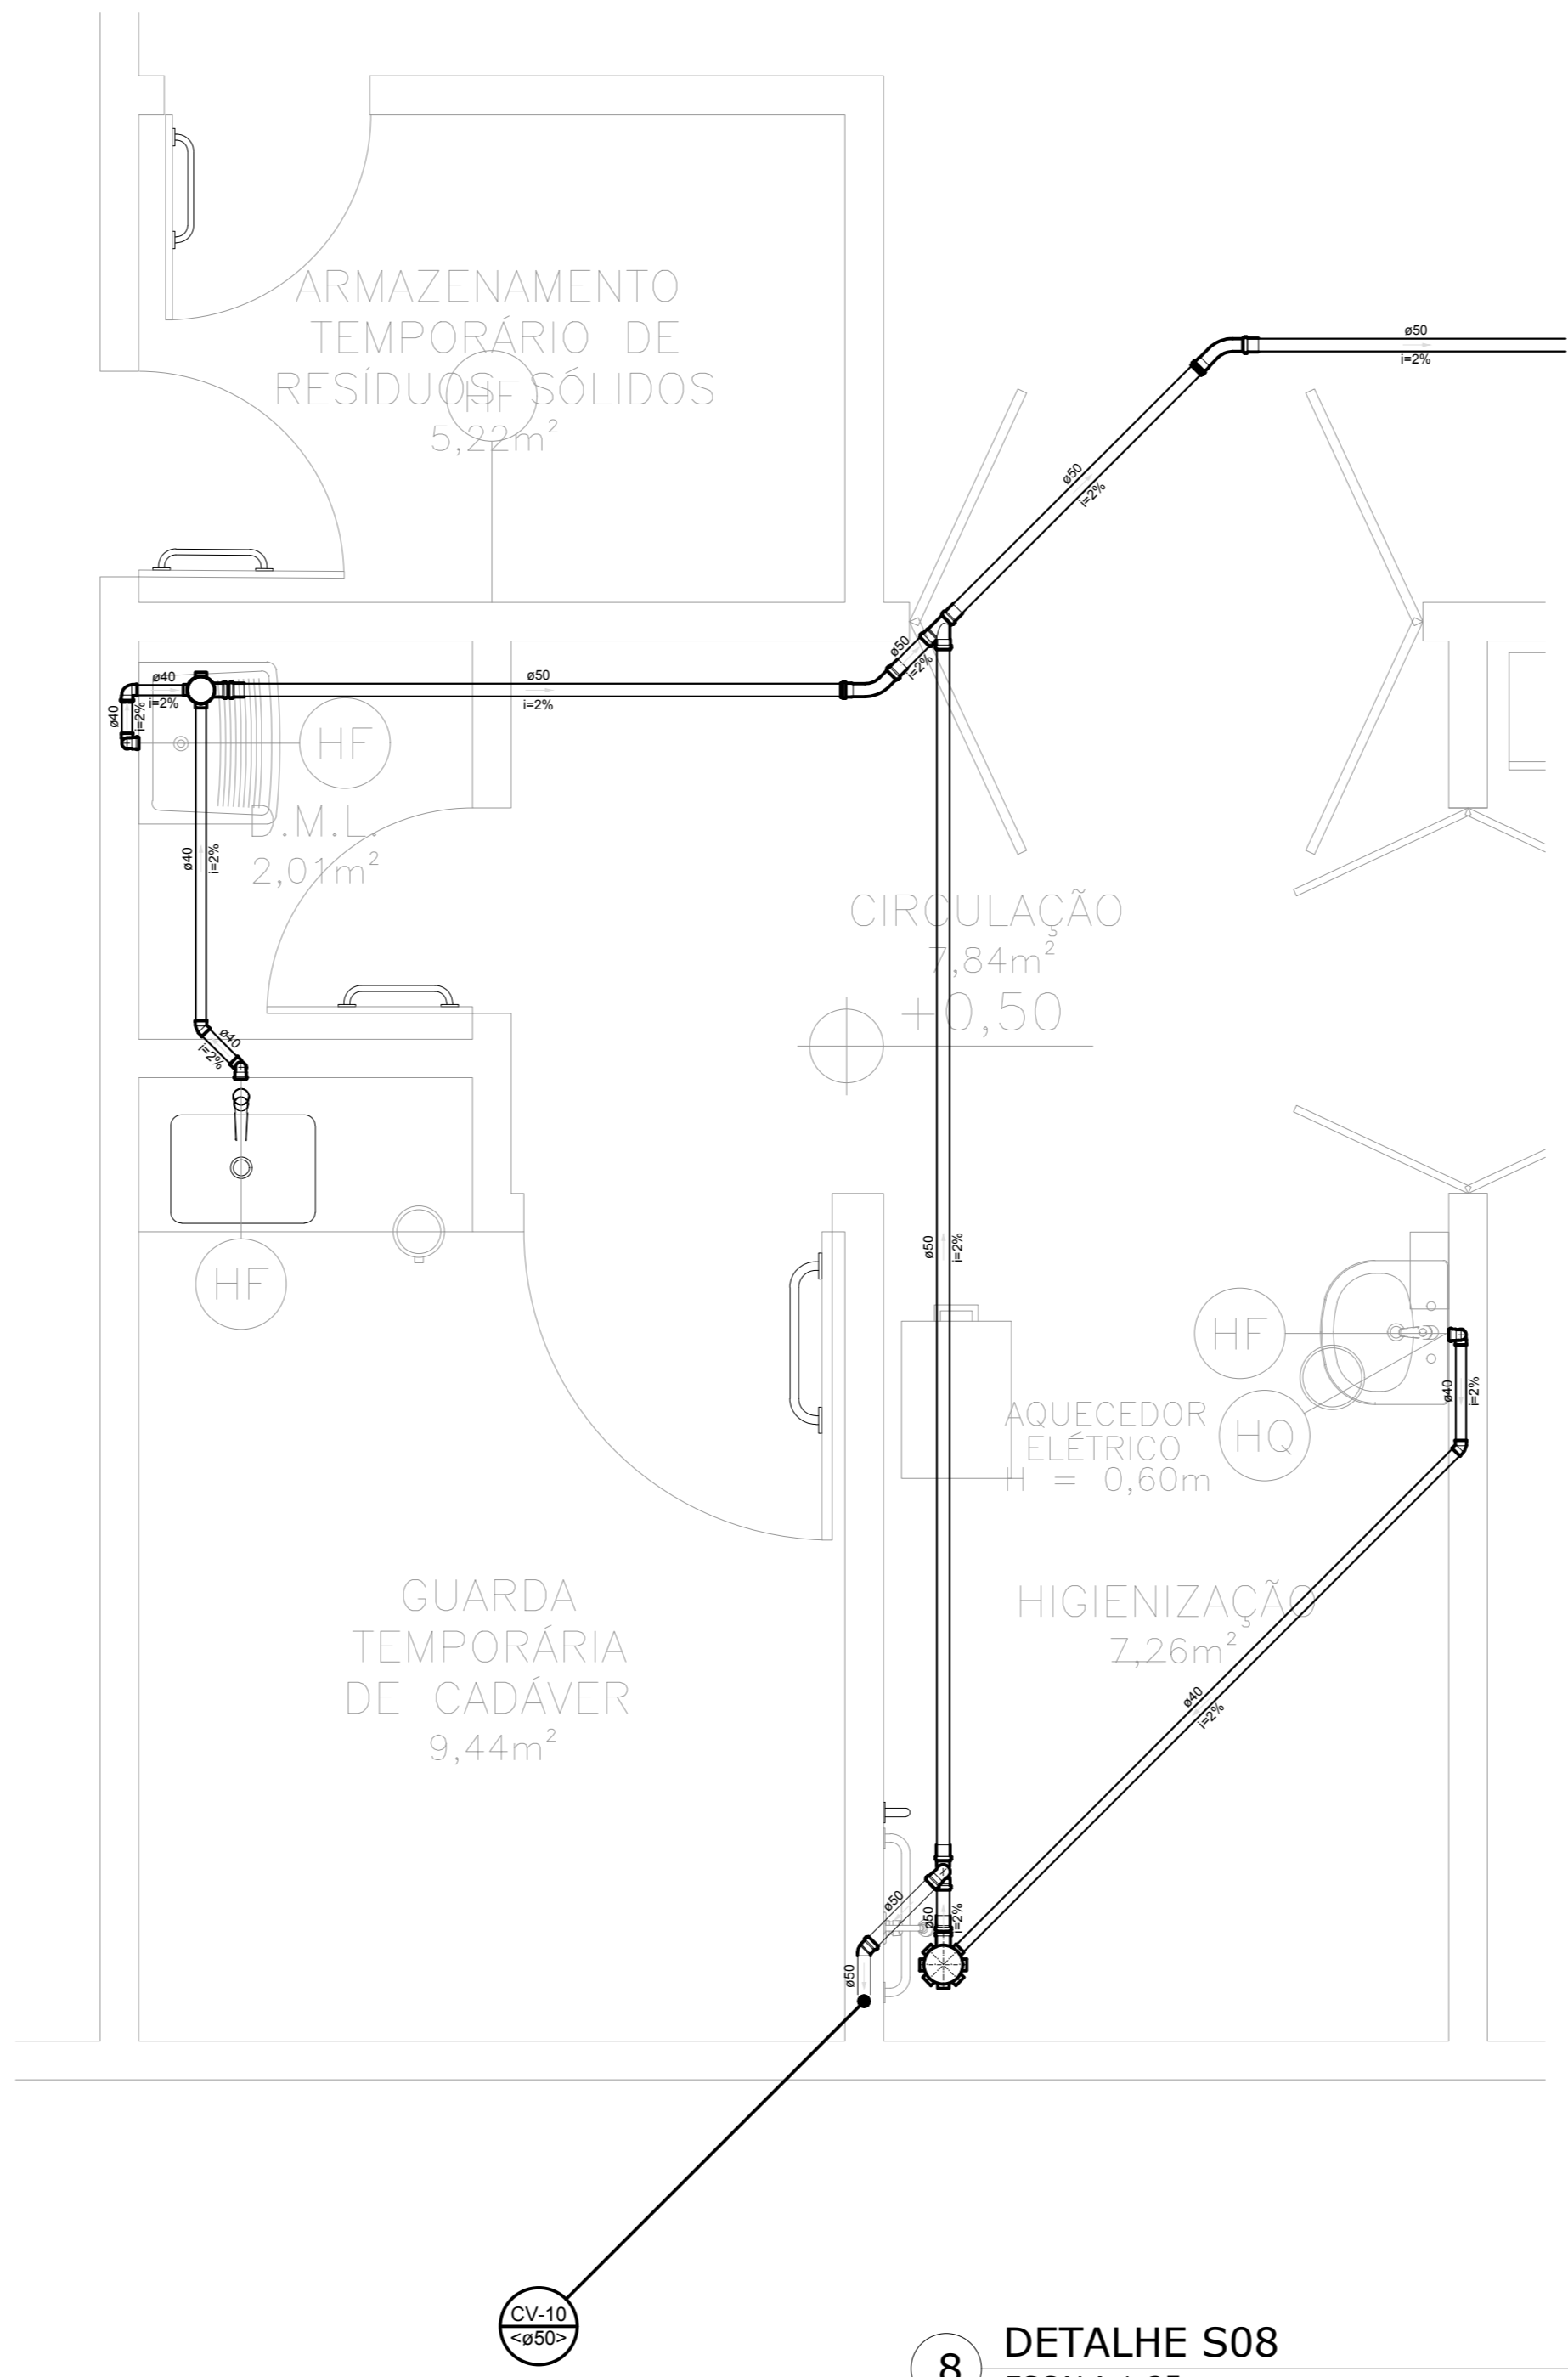

Lista de Materiais	
PVC Acessórios	
Caixa sifonada 150x150x50	1 pc
150x150x50	1 pc
Sifão de copo p/ pia e lavatório 1" - 1.1/2"	2 pc
Sifão flexível c/ Adaptador 1.1/2" - 1.1/2"	1 pc
Válvula p/ lavatório e tanque 1"	2 pc
Válvula p/ tanque 1.1/2"	1 pc
PVC Esgoto	
Curva 45 longa 50 mm	2 pc
Curva 90 curta 40 mm	3 pc
Joelho 45 40 mm	2 pc
50 mm	1 pc
Joelho 90 40 mm	1 pc
50 mm	1 pc
Joelho 90 canal p/ esgoto secundário 40 mm - 1.1/2"	3 pc
Junção simples 50 mm - 50 mm	1 pc
Luva simples 50 mm	6 pc
Tubo rígido c/ ponta lisa 40 mm	6,86 m
50 mm - 2"	10,92 m
T8 sanitário 50 mm - 50 mm	1 pc

8 DETALHE S08
ESCALA 1:25

Rev. 00	Emissão do Projeto	Outubro/2017
Nº	REGISTRO DE MODIFICAÇÕES	VISTO DATA
Cliente: ESTADO DE SANTA CATARINA PREFEITURA MUNICIPAL DE BOMBINHAS		
Empreendimento: UPA - Policlínica Municipal José Olímpio		
Endereço: Avenida Falcão, 755 - Bairro José Amândio - Bombinhas/SC		
Projeto	Data: outubro/2017	Escala: indicadas
Desenho:	Wilson	Projeto:
Coordenação:	SGG	Resposta:
Detalhes Sanitários		
Projeto Complementar	loch	Resposta:
Responsável Técnico:	alleanza	Resposta:
Responsáveis Técnicos: RAYMUNDO DE OLIVEIRA JUNIOR GUYO ALVES DOS SANTOS MARCELO ROBERTO BRANCO		SN 03/05