

REMOÇÕES E DEMOLIÇÕES - ARTICULAÇÃO 09 - Rua Araçá
Escala 1:500




REMOÇÕES E DEMOLIÇÕES - ARTICULAÇÃO 10 - Rua Araçá
Escala 1:500

LEGENDA

- bordo existente
- meio-fio existente
- muro existente
- cerca existente
- edificação existente
- pavimentação em lajota existente
- pavimentação asfáltica existente
- demolição de pavimentação asfáltica
- demolição de calçada/canteiro existente
- meio-fio a ser reaproveitado
- meio-fio a ser removido
- boca de lobo a remover
- + árvore a relocar
- muro a remover
- muro a reconstruir
- poste existente

PLANTA CHAVE

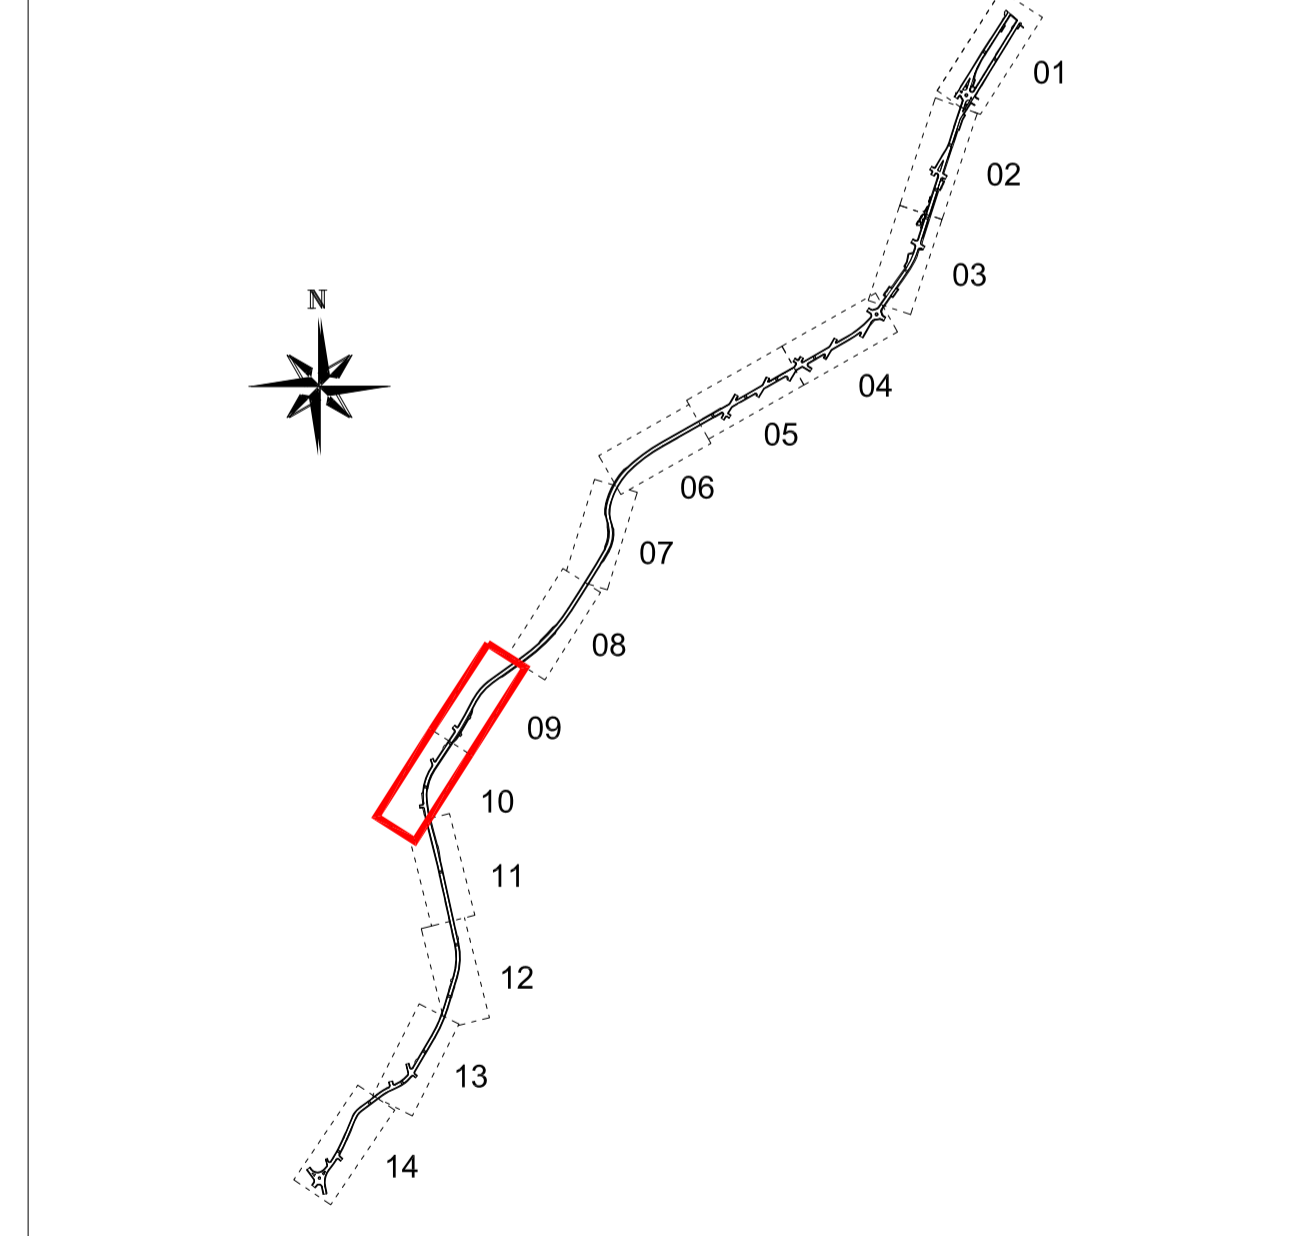

00	Emissão inicial	DNS	out/2013
Nº	Registro de Modificações	Visto	Data

ESTADO DE SANTA CATARINA
PREFEITURA MUNICIPAL DE BOMBINHAS

Programa: **Pavimentação e Qualificação de Vias Urbanas**
 Proprietário / Local de Obra: **Avenida Falcão, Rua Colibri e e Rua Araçá - Bombinhas/SC**

Projeto: **Projeto Executivo - Pavimentação Viária** Data: Out/2013 Escala: Indicada

Conteúdo: **Remoções e Demolições - Articulação 09 e 10** Desenho: DNS Planilha: **P**

Elaboração: **alleanza** Responsável Técnico: **SÉRGIO GUILHERME GÖLLNICK** Coordenador: **MARCO ROBERTO STRAMARI**

12/28