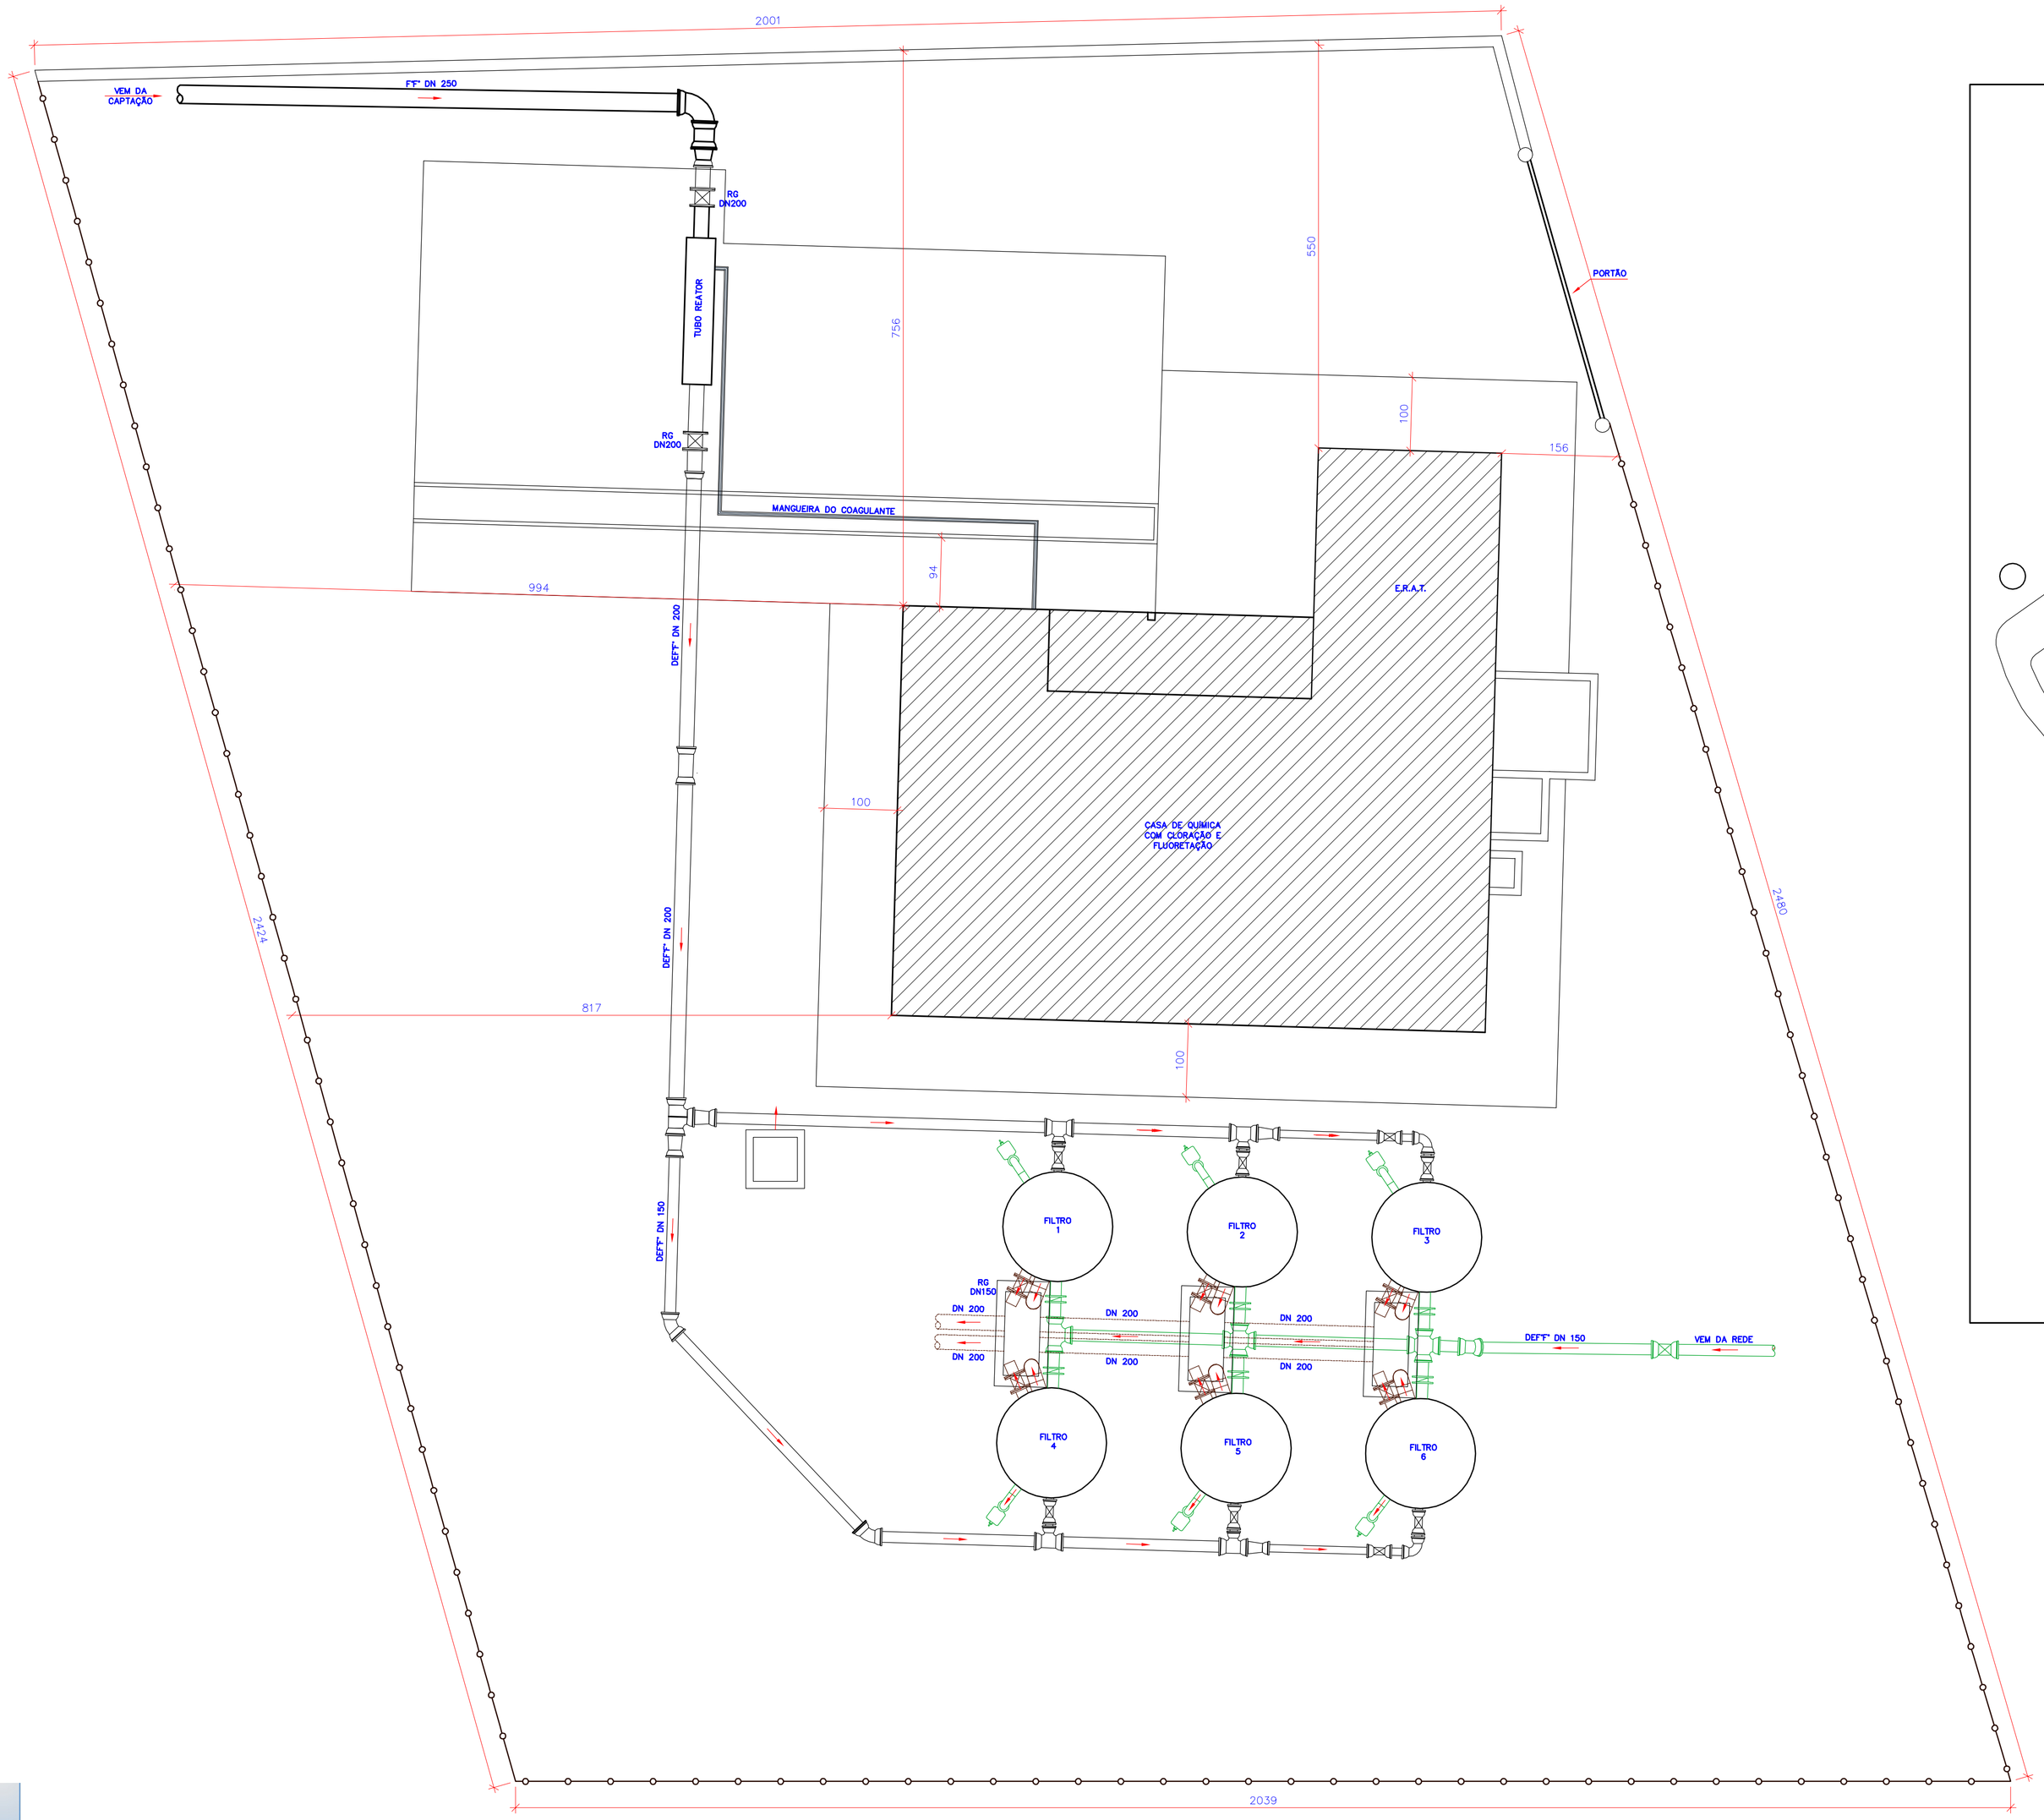

2 PLANTA DE LOCAÇÃO
ESCALA 1:50

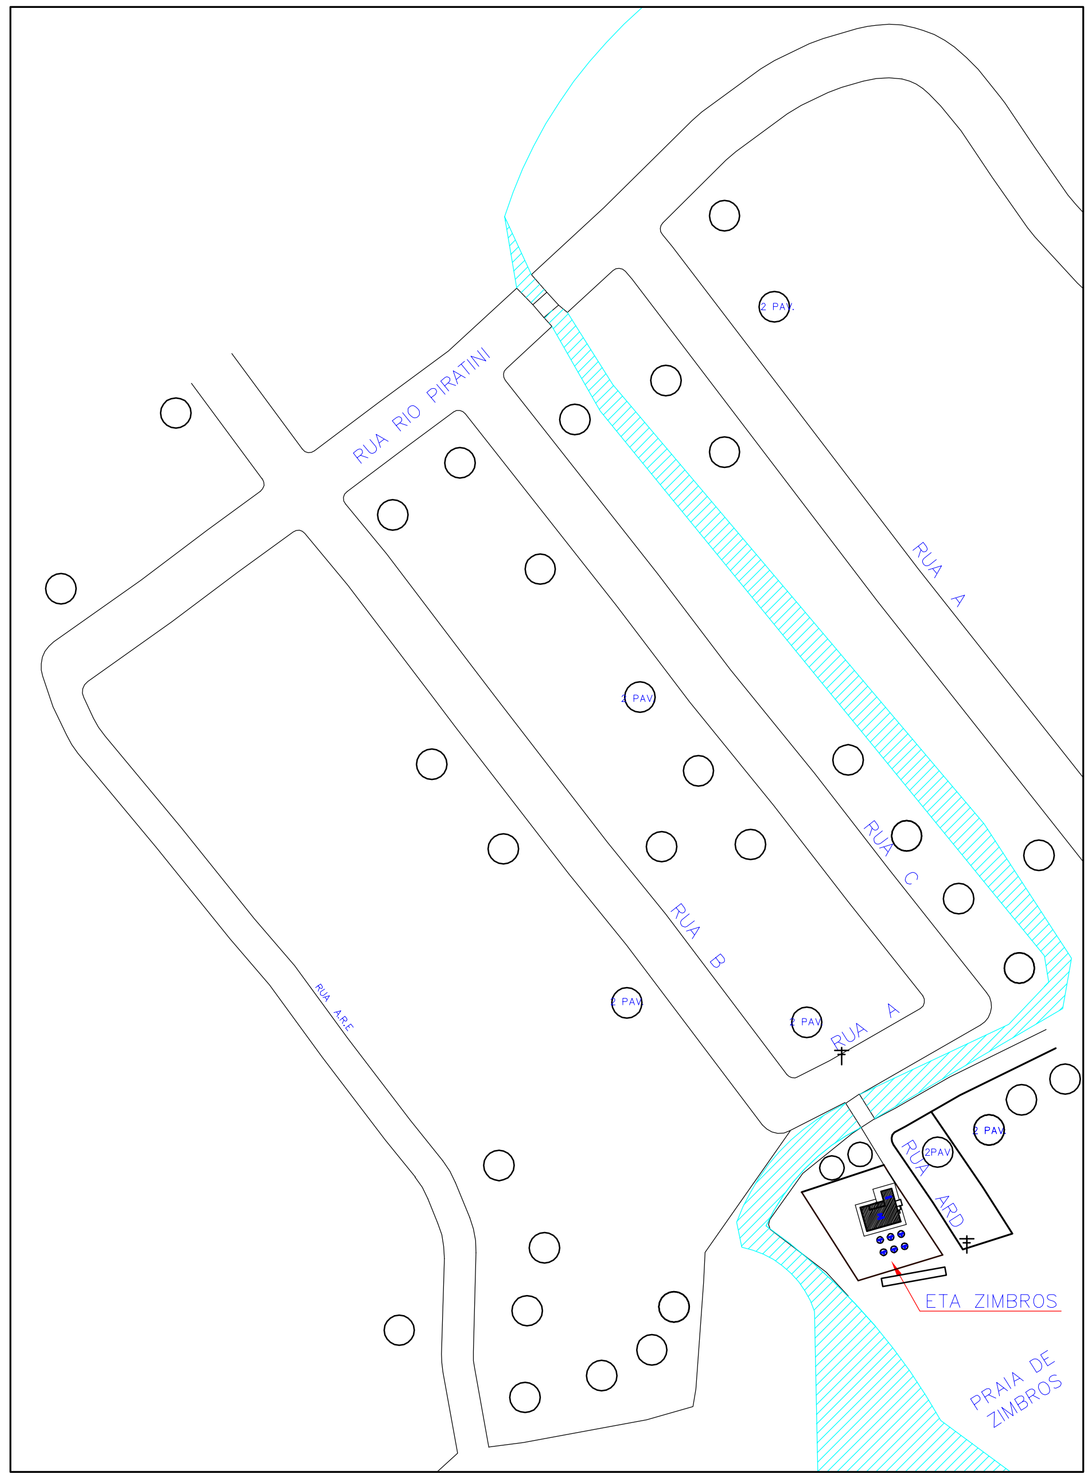

1 PLANTA DE SITUAÇÃO
ESCALA 1:1000

Nº	REVISÃO	DATA
A	EMISSÃO INICIAL - GOPS	JUN/2013

LOGOMARCA DA CONSULTORA: REGIÃO METROPOLITANA - CASAN GOPS GERÊNCIA OPERACIONAL

Nº DA CONSULTORA

casan — Companhia Catarinense de Águas e Saneamento

SISTEMA: S.I.A. PORTO BELO/ITAPEMA/BOMBINHAS/ZIMBROS

LOCALIDADE – MUNICÍPIO: ZIMBROS

PROJETO ARQUITETÔNICO

ESTAÇÃO DE TRATAMENTO DE ÁGUA
PLANTA DE SITUAÇÃO E LOCAÇÃO

PROJETO	VISTOS	DESENHO	DATA	FOLHA Nº
		FABIANA	JUN/2013	03219-SAA-ETA-LOC-0010-A
ESCALA INDICADA		TOPOGRAFIA	DATA TOP.	

Your complimentary use period has ended. Thank you for using PDF Complete.
Click Here to upgrade to Unlimited Pages and Expanded Features