




DETALHE DA FIXAÇÃO DO CONTAVENTAMENTO SEM ESCALA

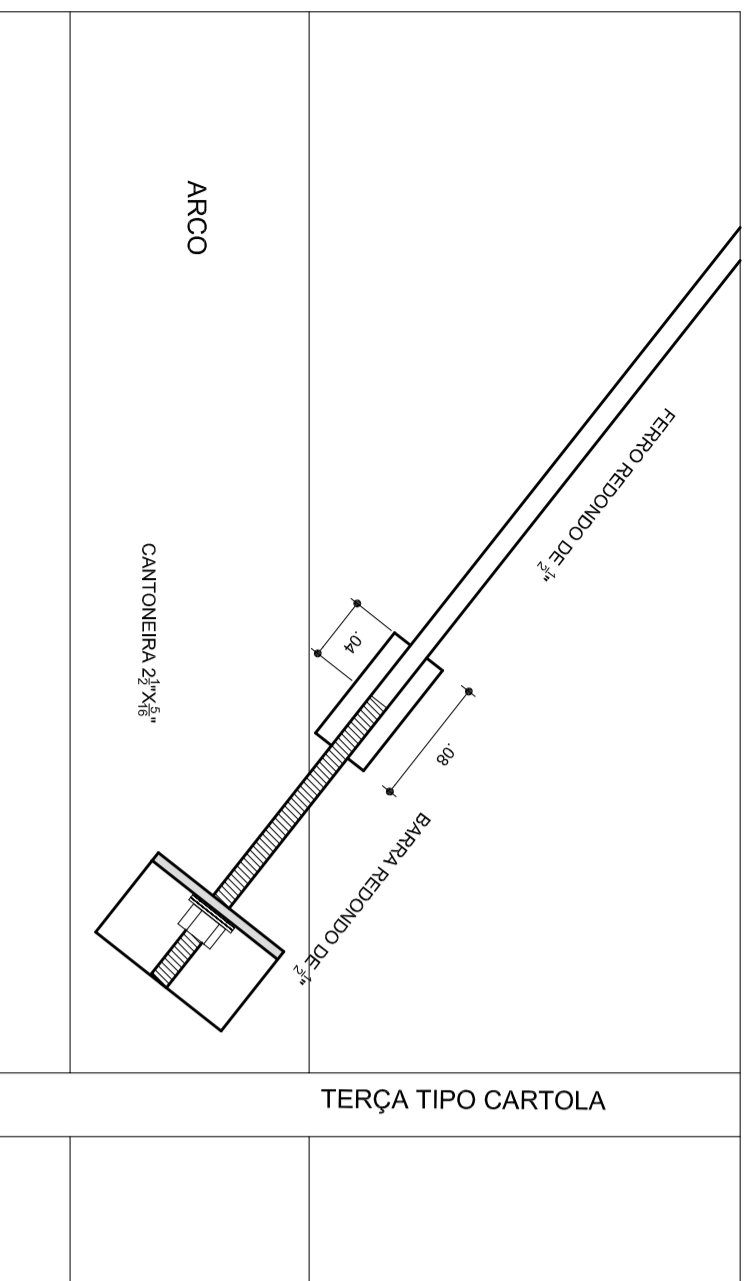


DETALHE DA MÃO FRANCESA. SEM ESCALA

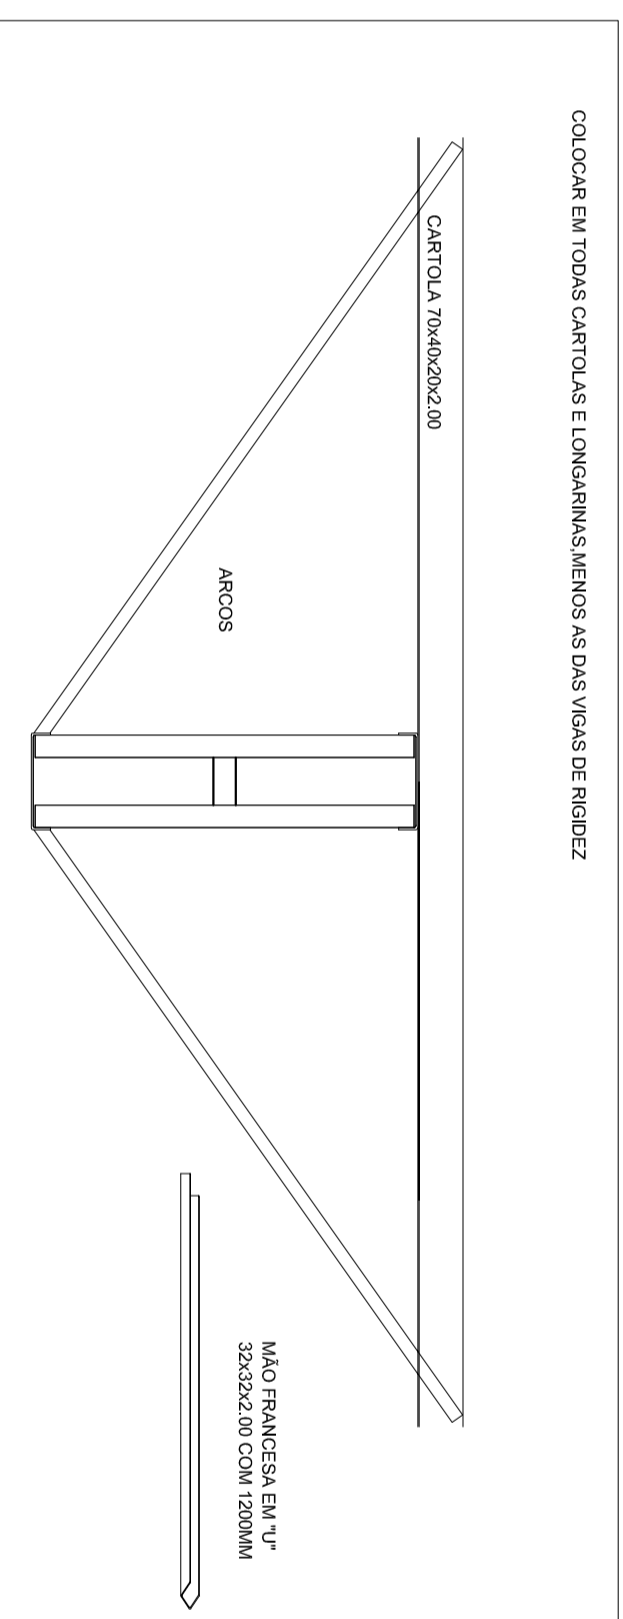

DETALHES DAS CHAPAS ESCALA: 1/10

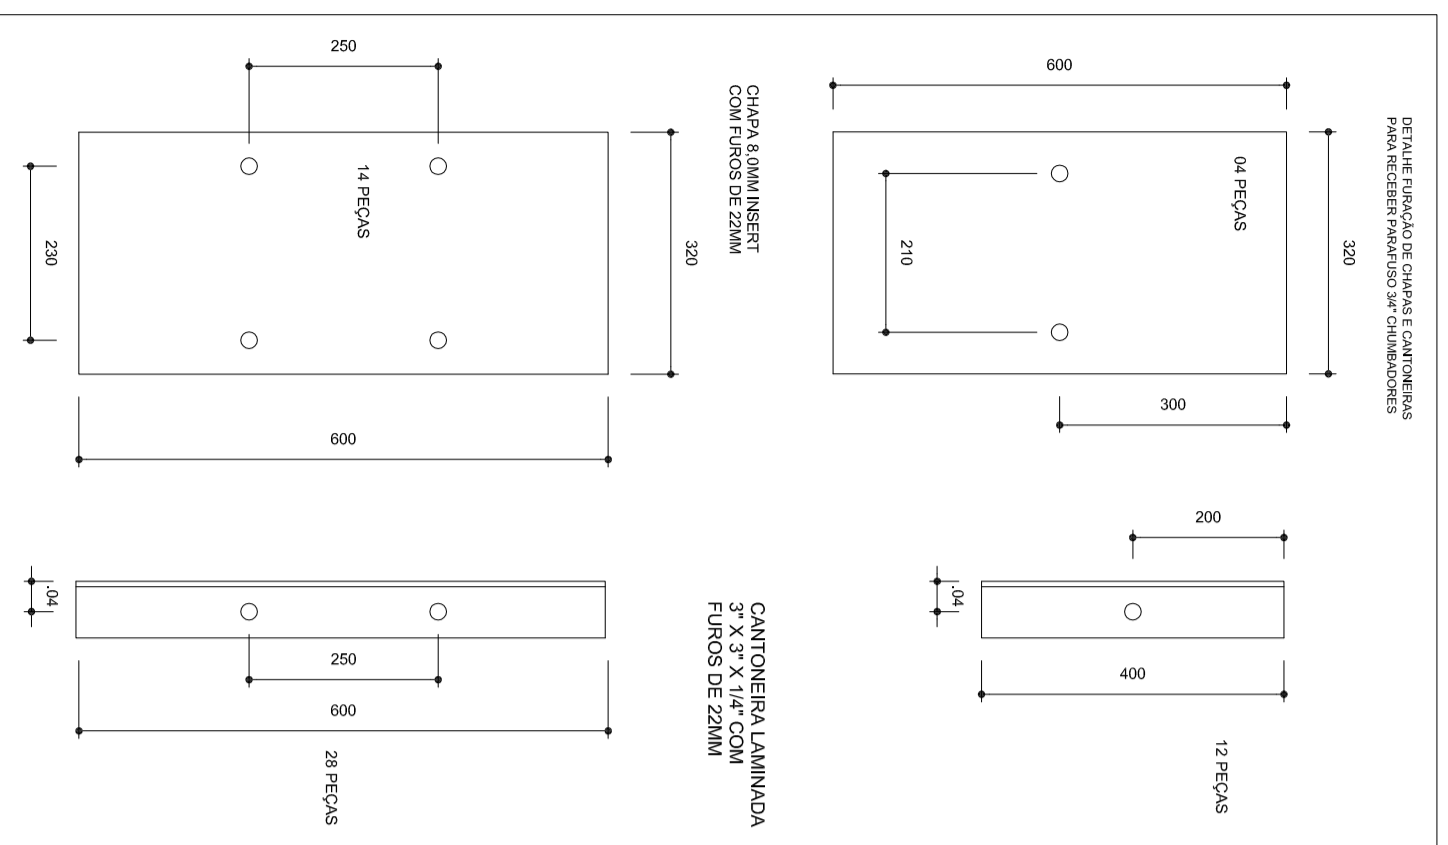

PLANTA DOS PILARES LATERAIS ESCALA 1:50

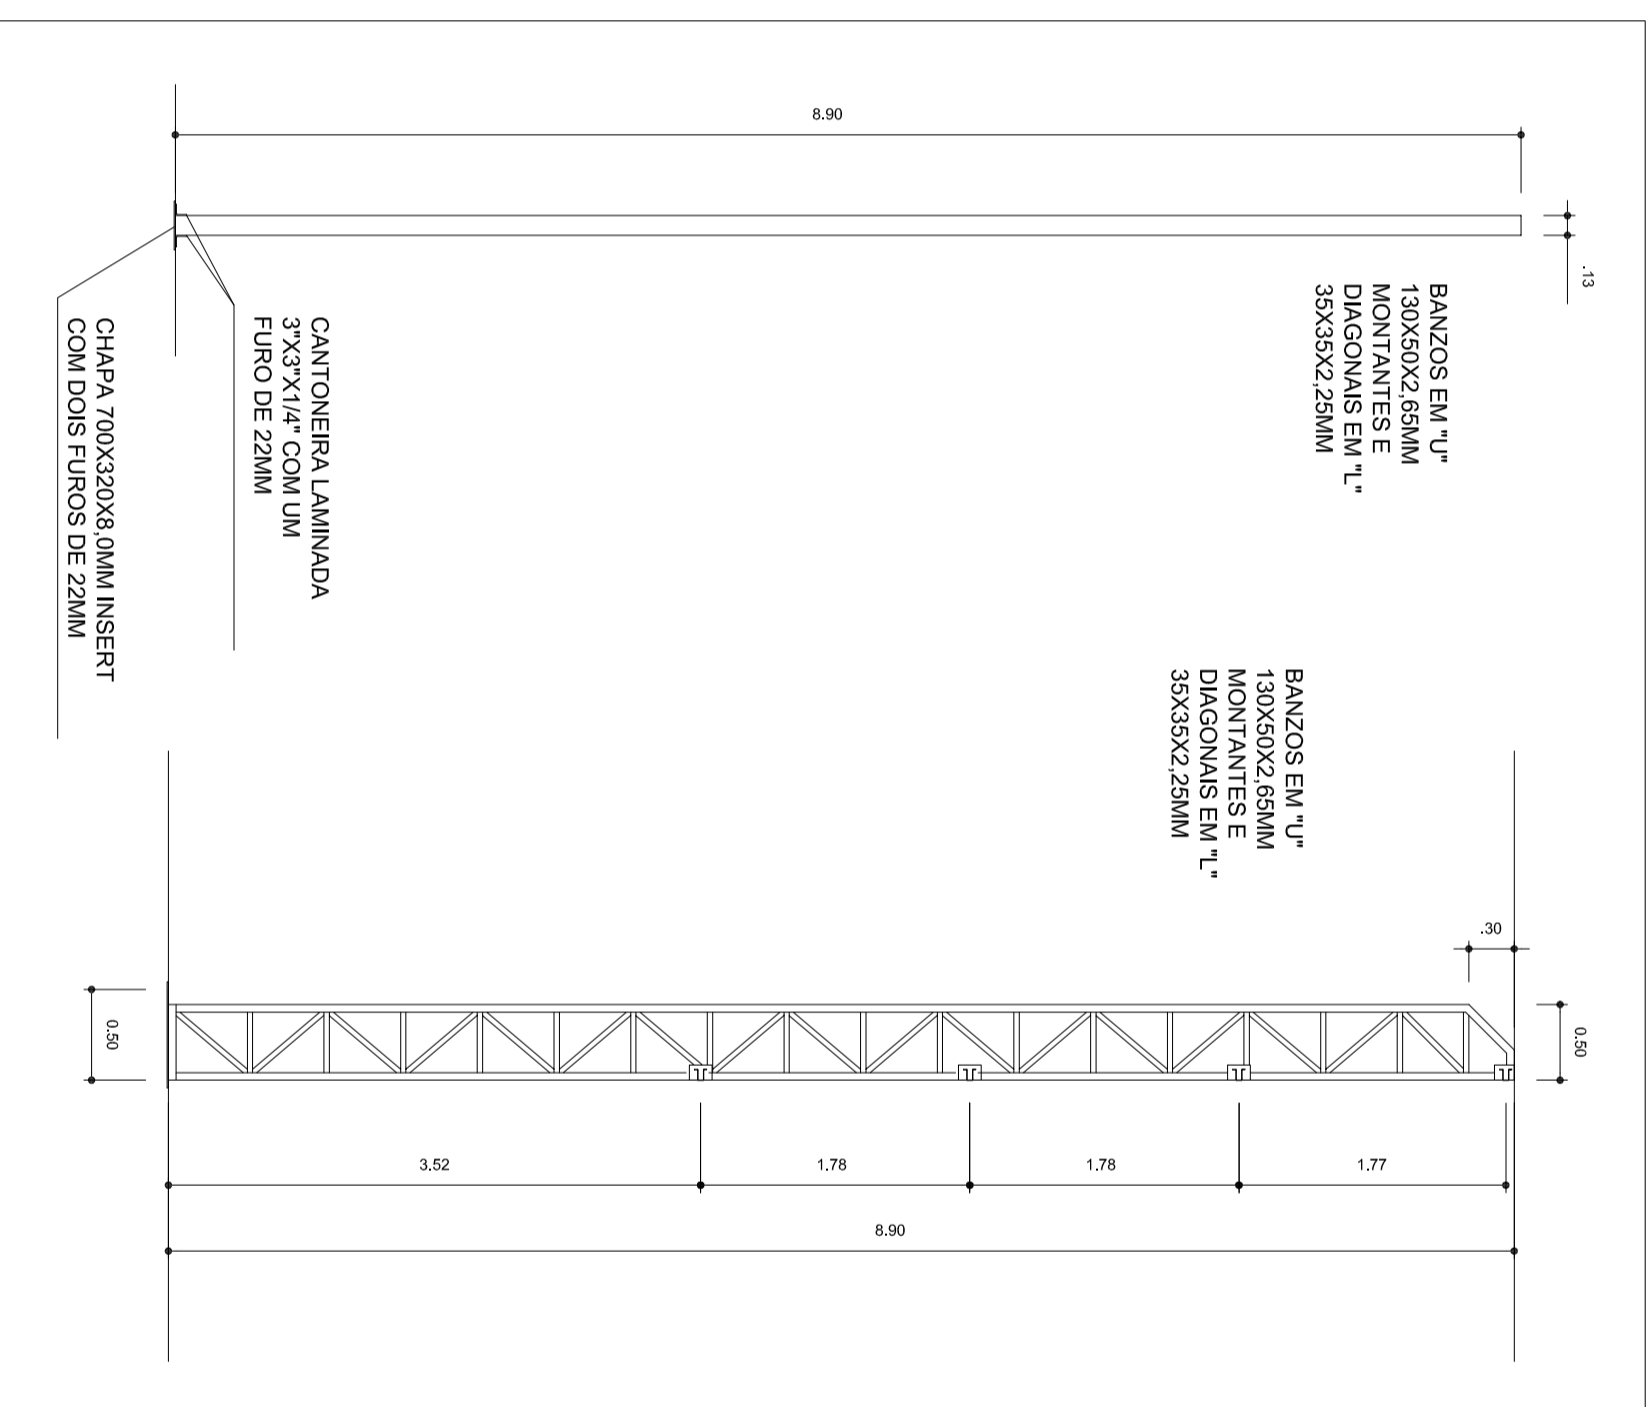

Ministério da Educação



Fundo Nacional de Desenvolvimento da Educação

PROJETO PADRÃO - FNDE

MUNICÍPIO - UF:

PROPRIETÁRIO:

ENDEREÇO:

PROPRIETÁRIO

RESP. TÉCNICO

DTFO

CREA

CREA

RA

COBERTURA DE QUADRA

COORDENAÇÃO
CGEST - Coordenação
Geral de Infraestrutura
Educativa

FORMATO

REVISÃO

ESCALA
DATA EMISSÃO

PRANCHA