




POÇO DE VISITA - Ø40 / Ø60cm - Simples
ESCALA: 1 / 25

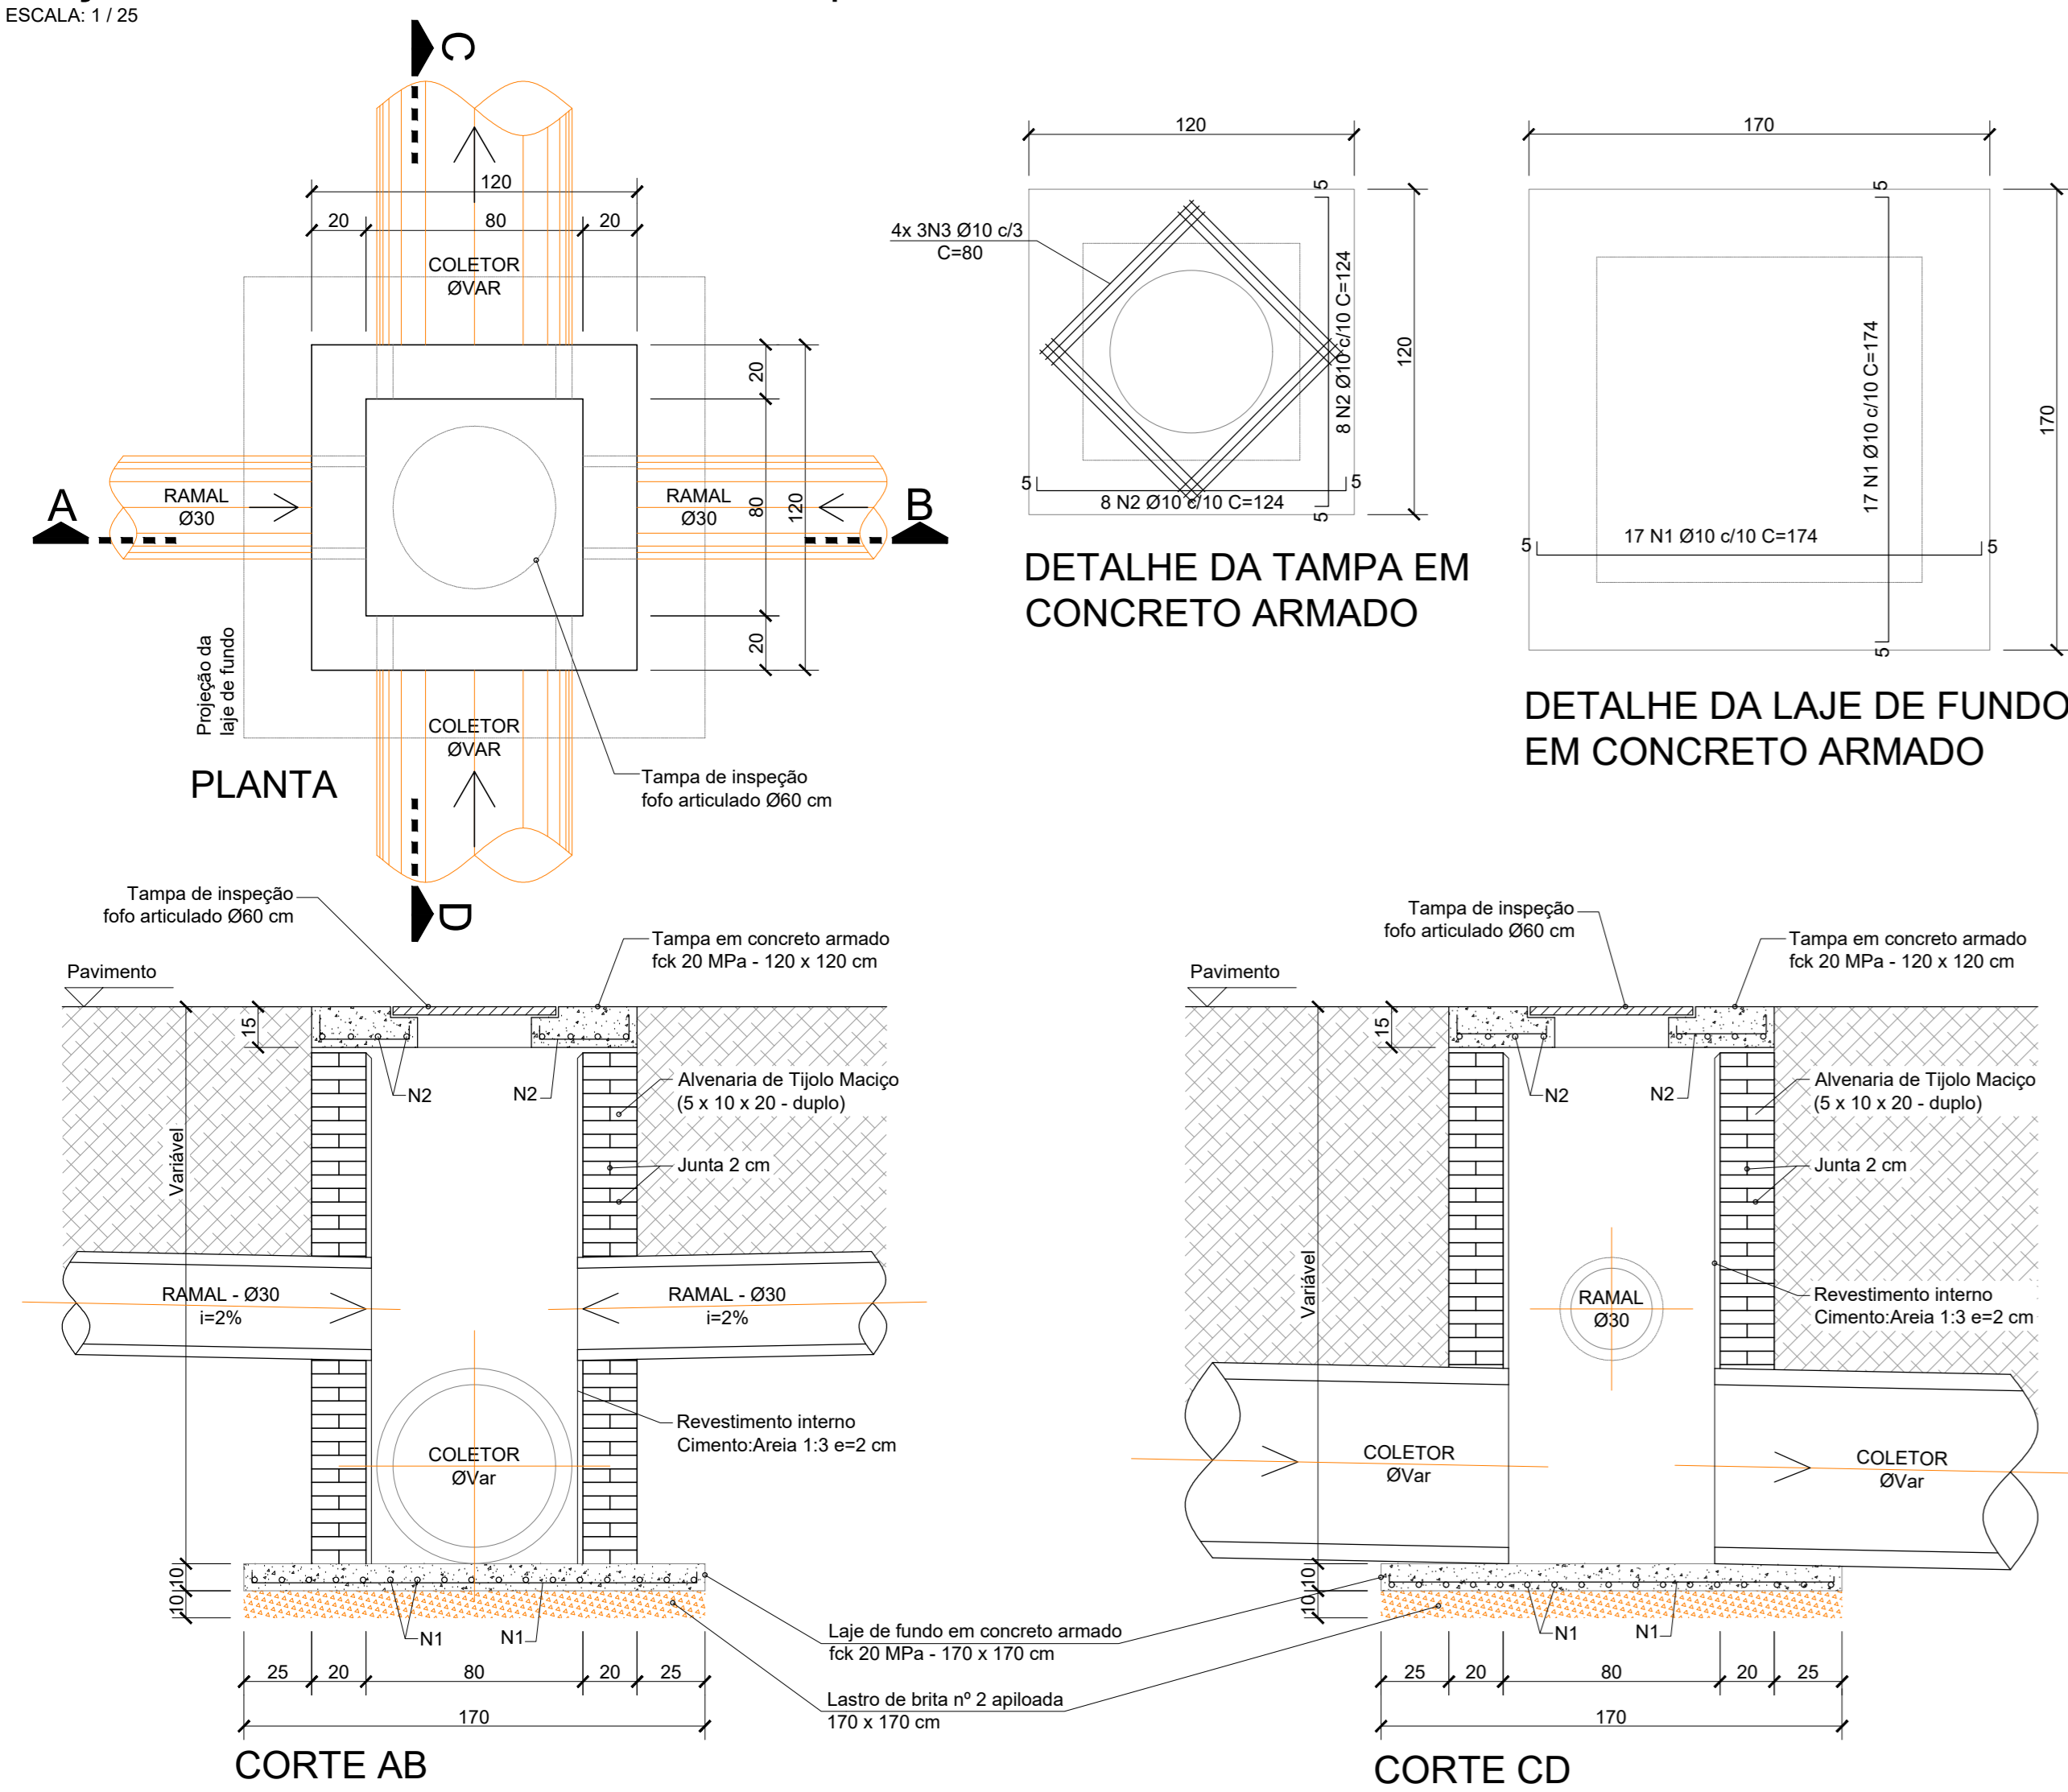

CAIXA DE LIGAÇÃO - Ø40 / Ø60cm - Simples
ESCALA: 1 / 25

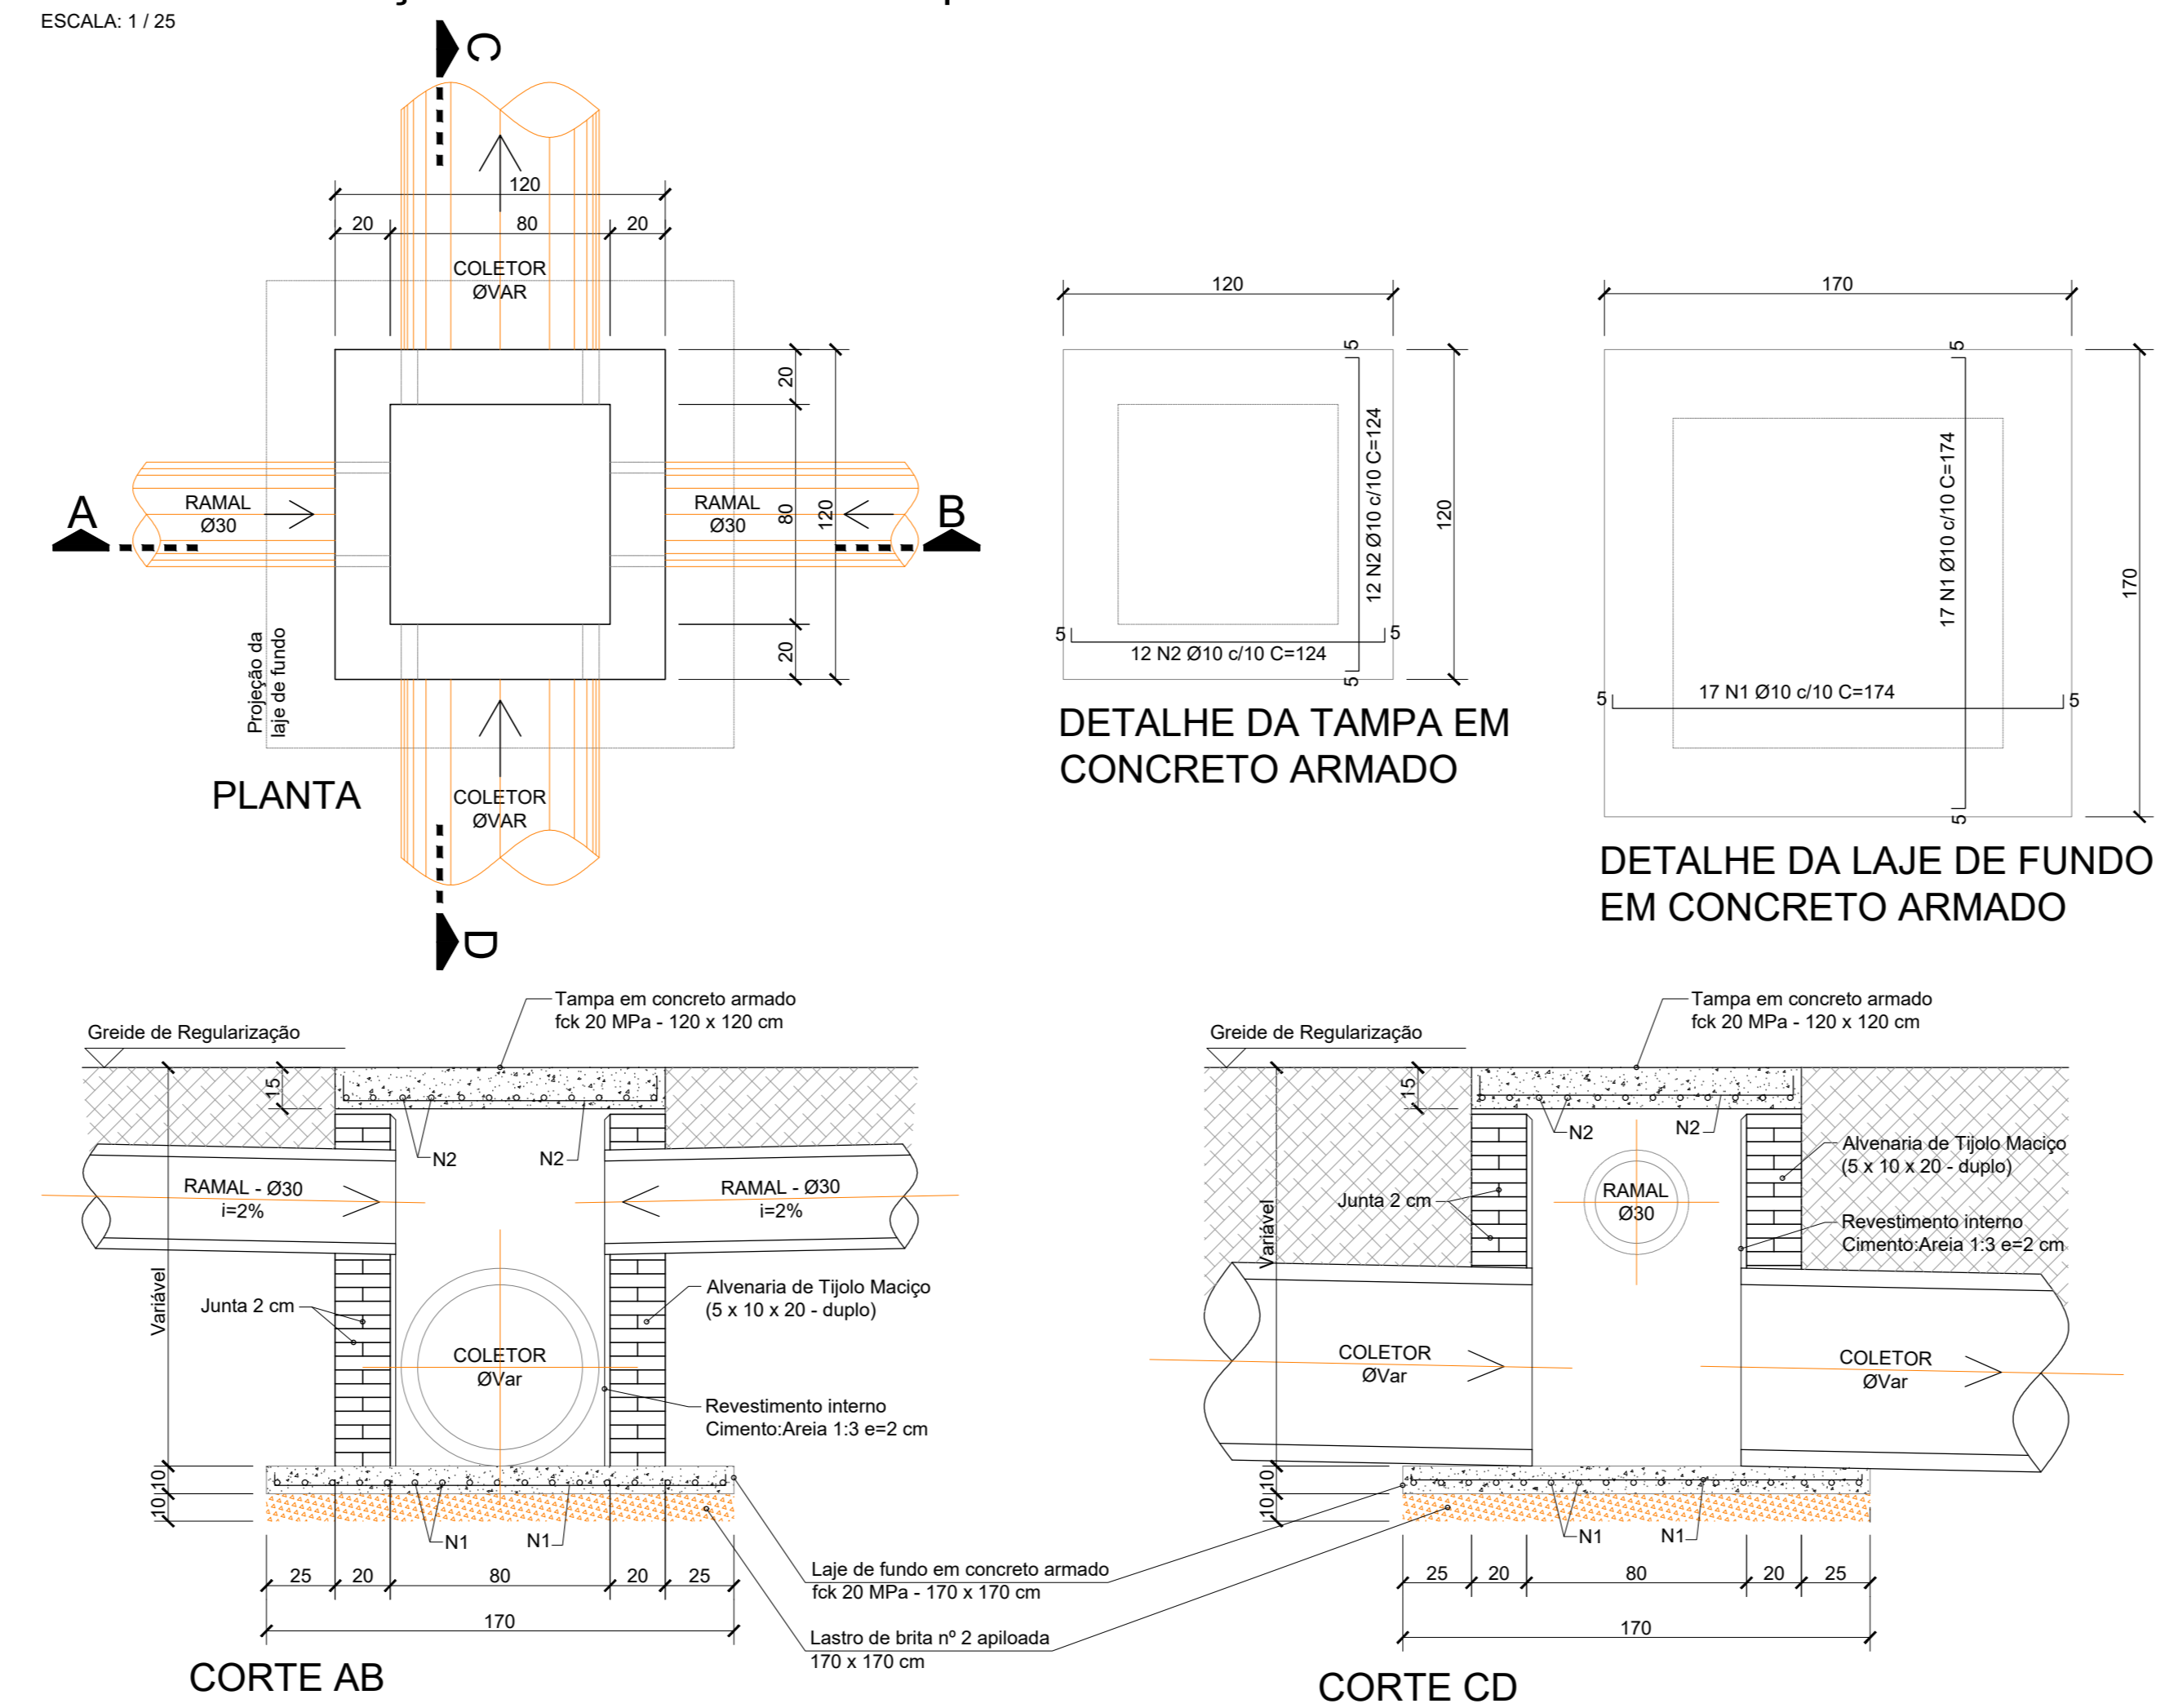

DETALHE DA BOCA DE LOBO
SEM ESCALA

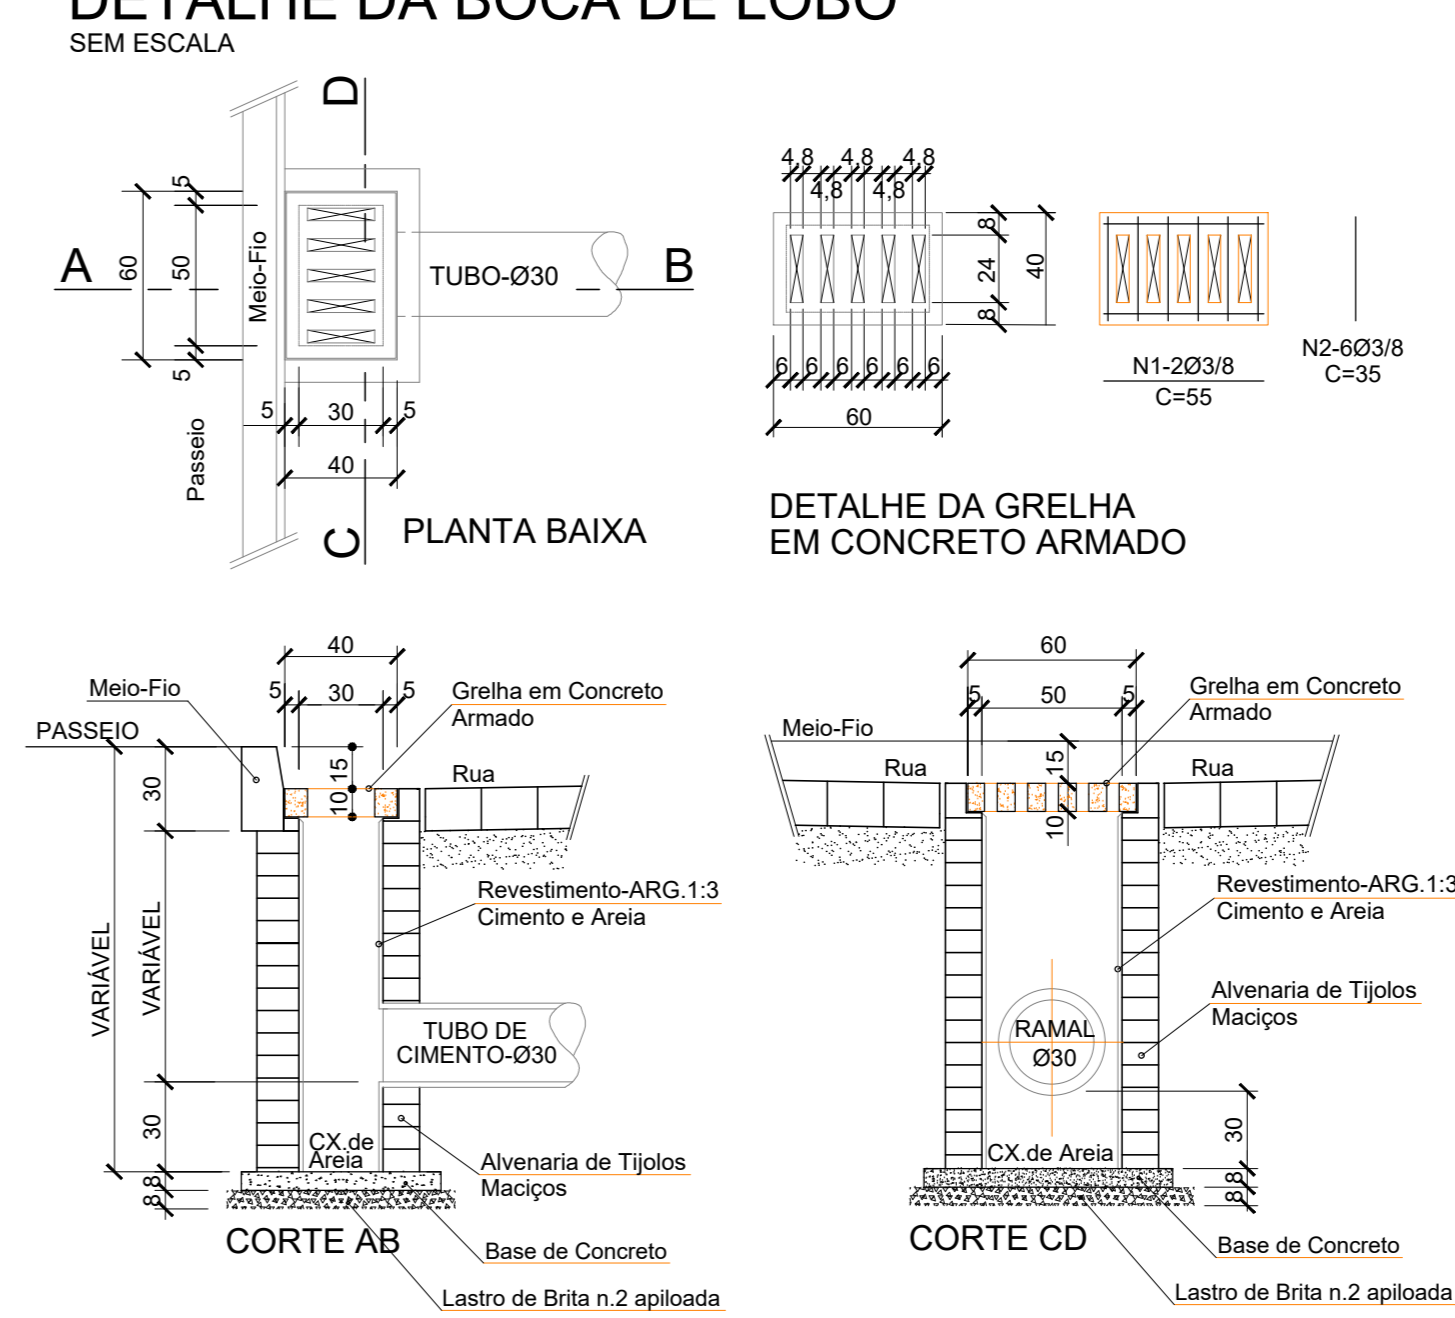

DETALHE DO ASSENTAMENTO DOS TUBOS DE CONCRETO
Sem Escala

