


**PLANTA DE SITUAÇÃO**  
SEM ESCALA

**LEGENDA**

SÍMBOLOS

DESCRIÇÃO
Eixo da Via
Estacas
Meio Fio interno 10x30x80 cm
Boca de Lobo
Piso podotátil direcional
Piso podotátil de alerta
Rampa em concreto
Lixeira urbana
Vegetação arbórea / Árvores
Mobiliário urbano / bancos
Bicicletários
Entrada de garagem
Vasos de Jardim
Postes de iluminação
Balizas (Balizadores Olegário)

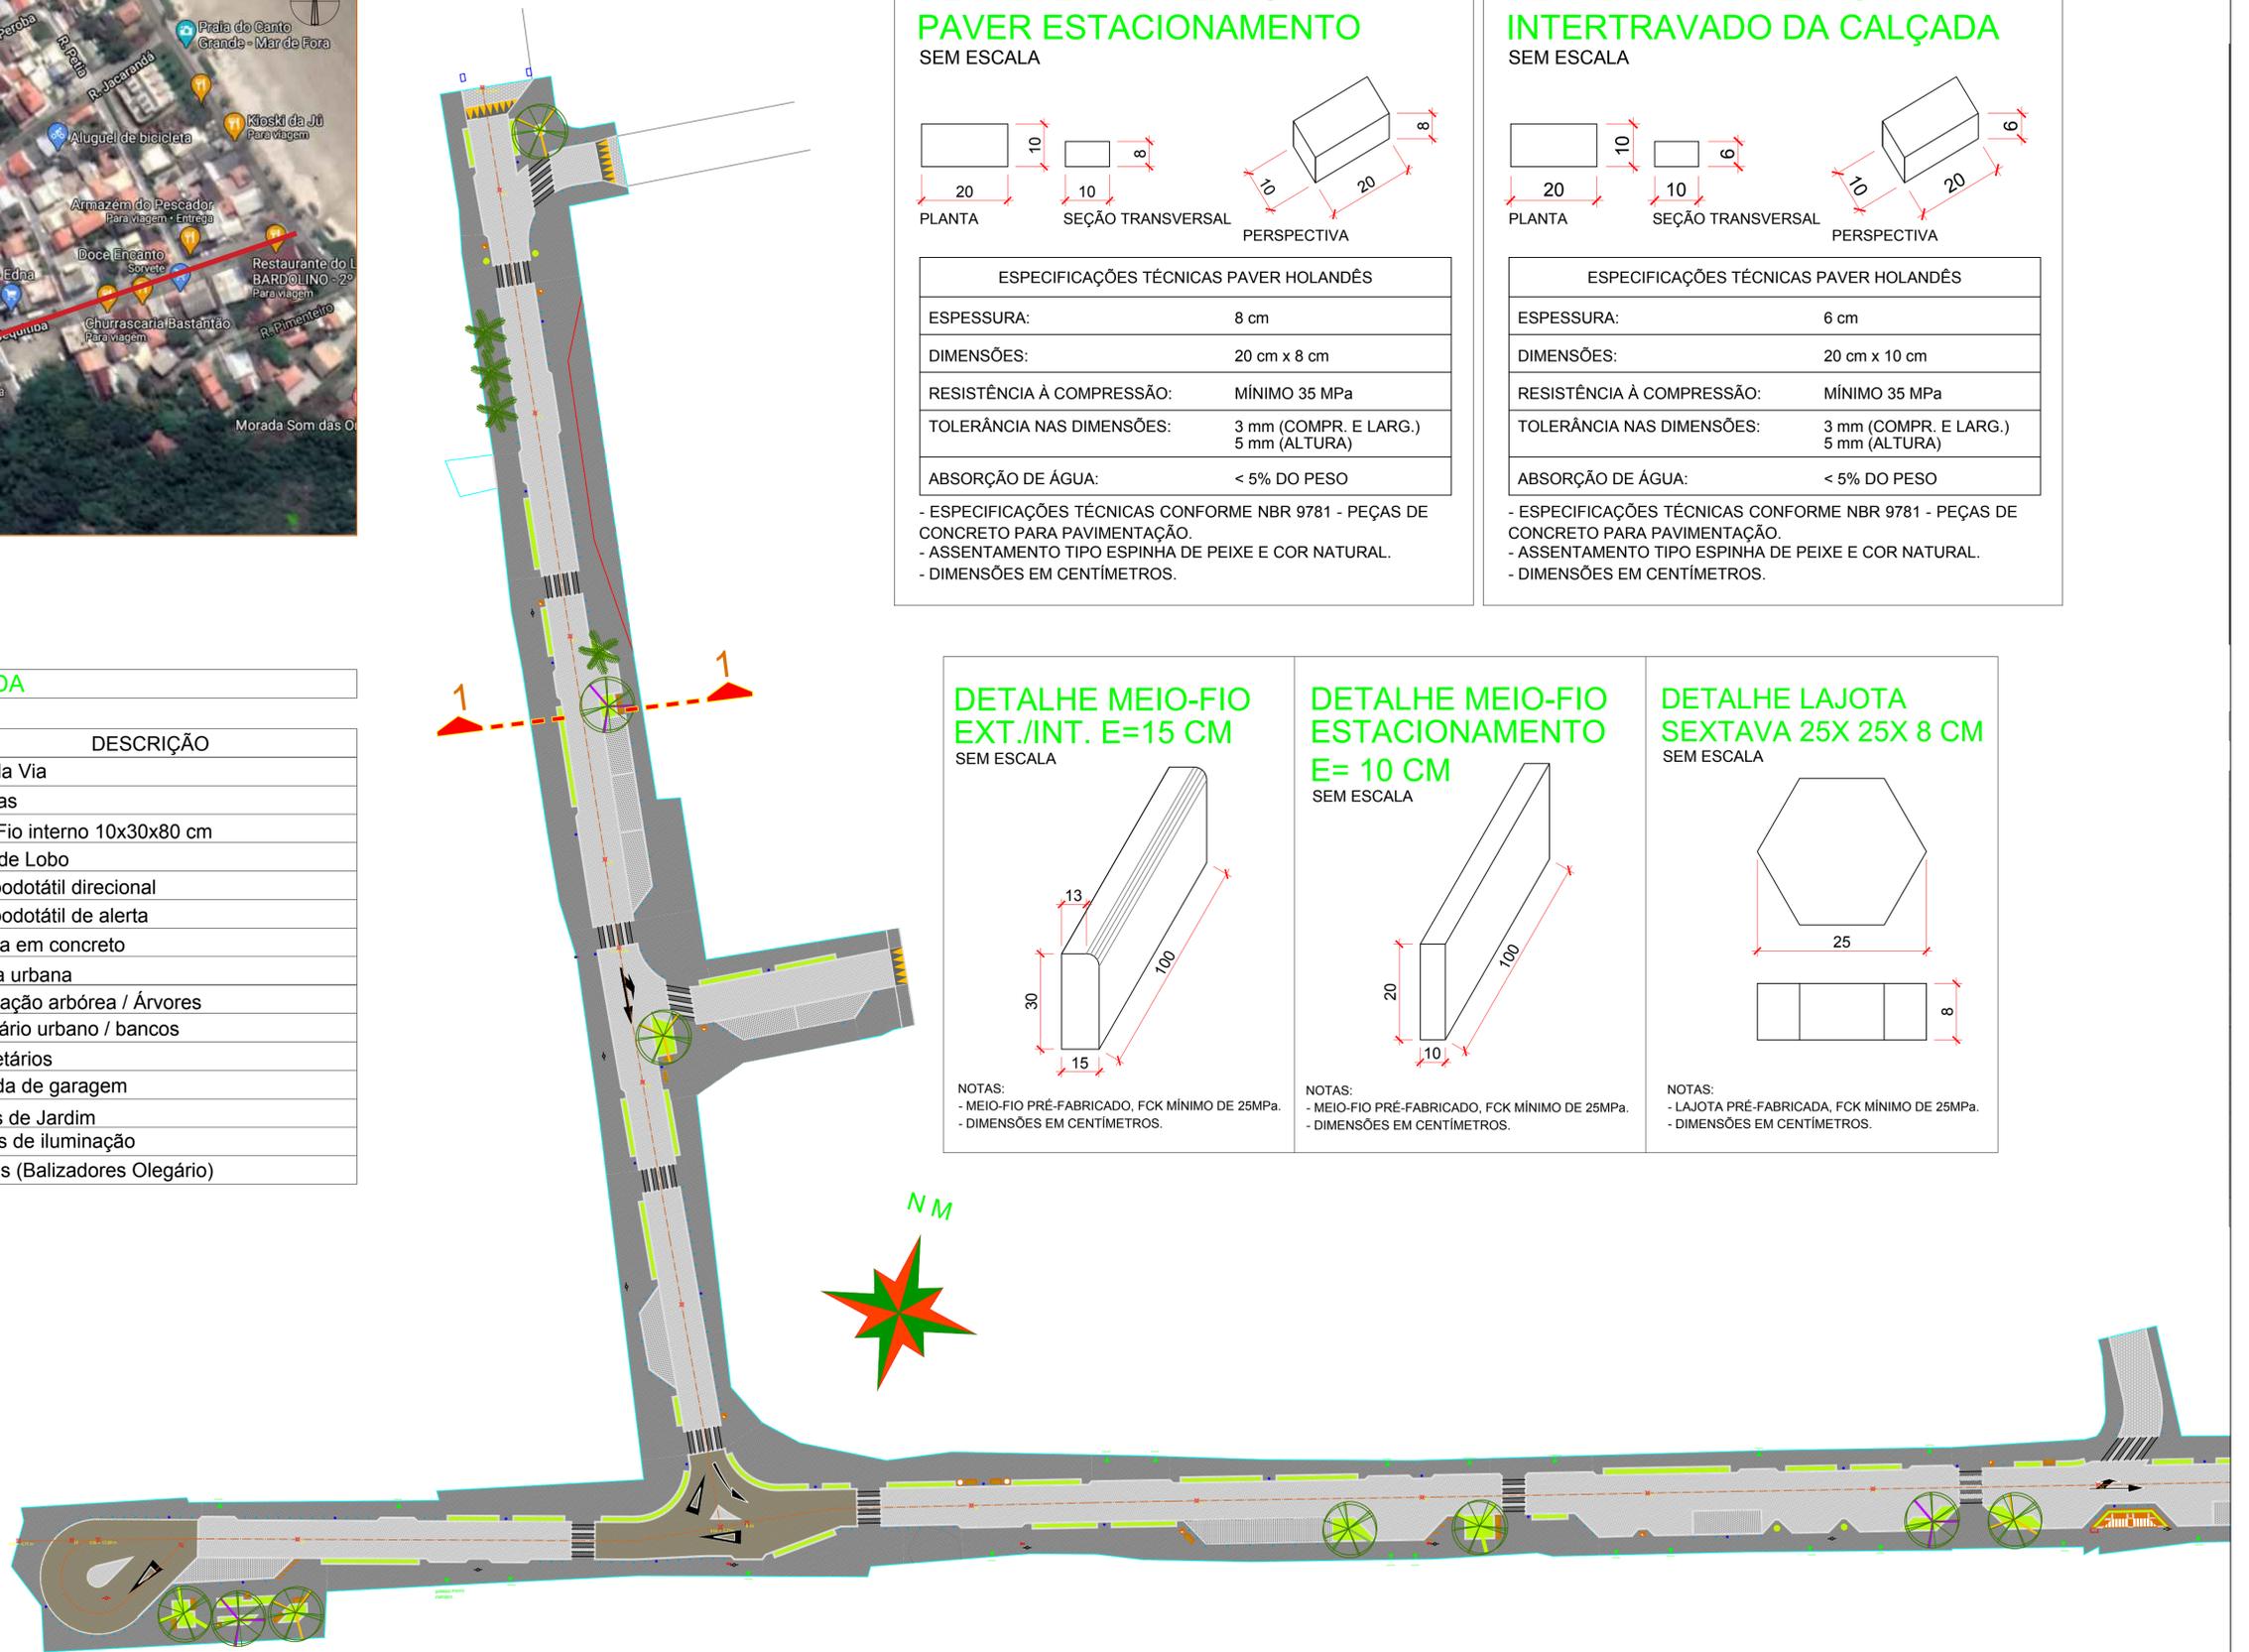

### DETALHE PAVIMENTO PAVER ESTACIONAMENTO SEM ESCALA

PLANTA: 20 x 10  
SEÇÃO TRANSVERSAL: 10 x 8  
PERSPECTIVA: 10 x 20 x 8

ESPECIFICAÇÕES TÉCNICAS PAVER HOLANDÊS	
ESPESSURA:	8 cm
DIMENSÕES:	20 cm x 8 cm
RESISTÊNCIA À COMPRESSÃO:	MÍNIMO 35 MPa
TOLERÂNCIA NAS DIMENSÕES:	3 mm (COMPR. E LARG.) 5 mm (ALTURA)
ABSORÇÃO DE ÁGUA:	< 5% DO PESO

- ESPECIFICAÇÕES TÉCNICAS CONFORME NBR 9781 - PEÇAS DE CONCRETO PARA PAVIMENTAÇÃO.  
- ASSENTAMENTO TIPO ESPINHA DE PEIXE E COR NATURAL.  
- DIMENSÕES EM CENTÍMETROS.

### DETALHE PAVIMENTO I INTERTRAVADO DA CALÇADA SEM ESCALA

PLANTA: 20 x 10  
SEÇÃO TRANSVERSAL: 10 x 6  
PERSPECTIVA: 10 x 20 x 6

ESPECIFICAÇÕES TÉCNICAS PAVER HOLANDÊS	
ESPESSURA:	6 cm
DIMENSÕES:	20 cm x 10 cm
RESISTÊNCIA À COMPRESSÃO:	MÍNIMO 35 MPa
TOLERÂNCIA NAS DIMENSÕES:	3 mm (COMPR. E LARG.) 5 mm (ALTURA)
ABSORÇÃO DE ÁGUA:	< 5% DO PESO

- ESPECIFICAÇÕES TÉCNICAS CONFORME NBR 9781 - PEÇAS DE CONCRETO PARA PAVIMENTAÇÃO.  
- ASSENTAMENTO TIPO ESPINHA DE PEIXE E COR NATURAL.  
- DIMENSÕES EM CENTÍMETROS.

### DETALHE MEIO-FIO EXT./INT. E=15 CM SEM ESCALA

13 x 100 x 15 x 30

NOTAS:  
- MEIO-FIO PRÉ-FABRICADO, FCK MÍNIMO DE 25MPa.  
- DIMENSÕES EM CENTÍMETROS.

### DETALHE MEIO-FIO ESTACIONAMENTO E=10 CM SEM ESCALA

20 x 100 x 10

NOTAS:  
- MEIO-FIO PRÉ-FABRICADO, FCK MÍNIMO DE 25MPa.  
- DIMENSÕES EM CENTÍMETROS.

### DETALHE LAJOTA SEXTAVA 25X 25X 8 CM SEM ESCALA

25 x 25 x 8

NOTAS:  
- LAJOTA PRÉ-FABRICADA, FCK MÍNIMO DE 25MPa.  
- DIMENSÕES EM CENTÍMETROS.