



PLANTA DE SITUAÇÃO
SEM ESCALA

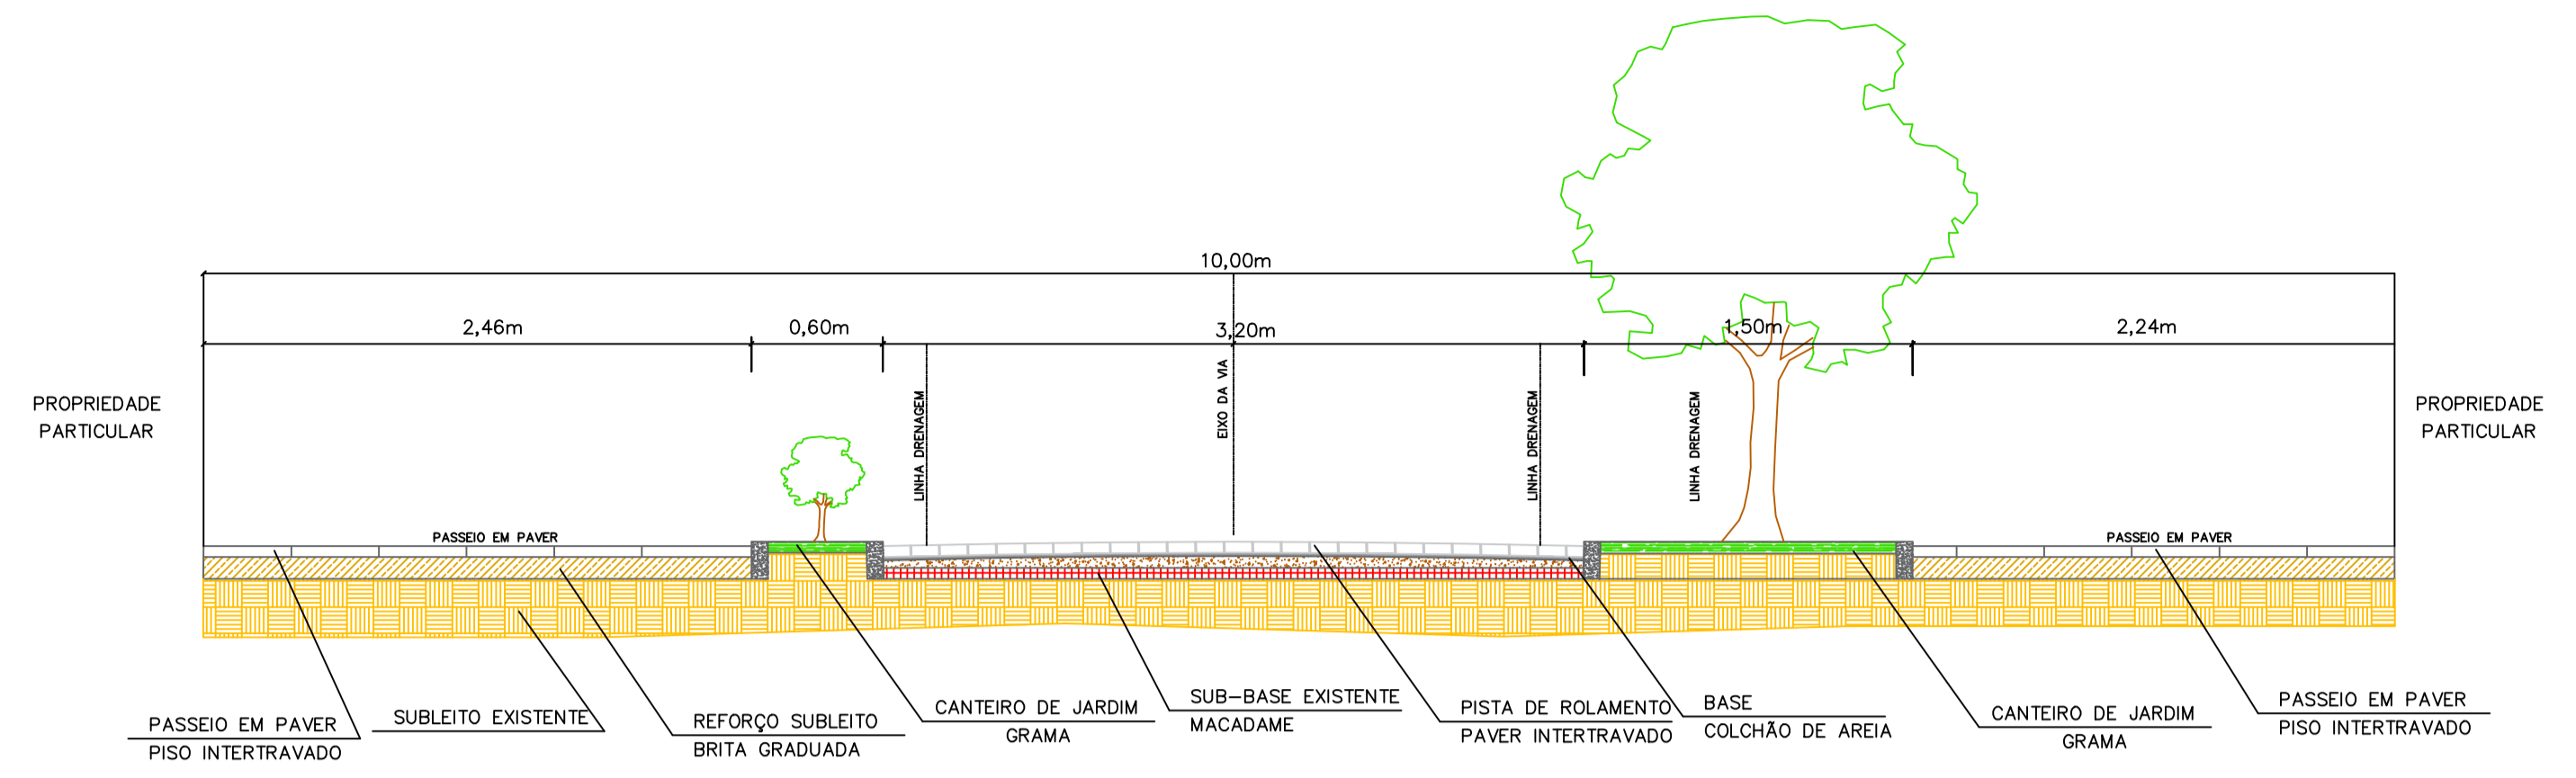

PERFIL DE VIA 1/1
SEM ESCALA

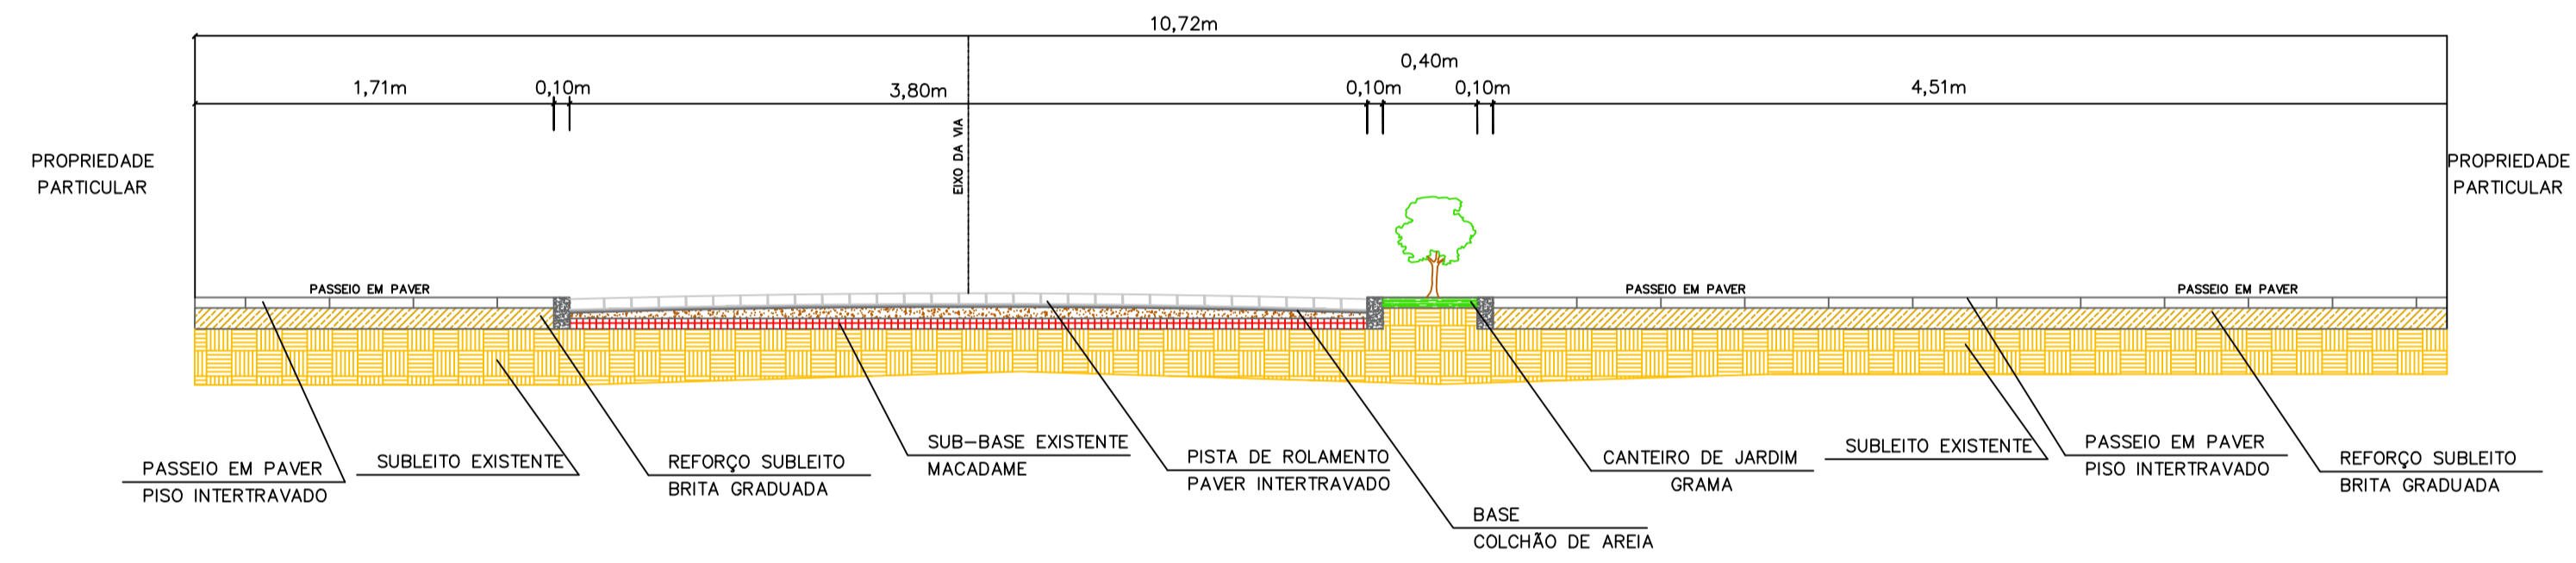

PERFIL DE VIA 2/2
SEM ESCALA

LEGENDA

SÍMBOLOS	DESCRIÇÃO
	Eixo da Via
	Estacas
	Meio Fio 10x30x80 cm
	Boca de Lobo
	Piso podotátil direcional
	Piso podotátil de alerta
	Rampa em concreto
	Lixeira urbana
	Vegetação arbórea / Árvores
	Mobiliário urbano / bancos
	Bicicletários
	Entrada de garagem
	Vasos de Jardim
	Postes de iluminação
	Balizas (Balizadores Olegário)

