



# CAIXA DE LIGAÇÃO Ø40/60 cm - SIMPLES


Sem Escala

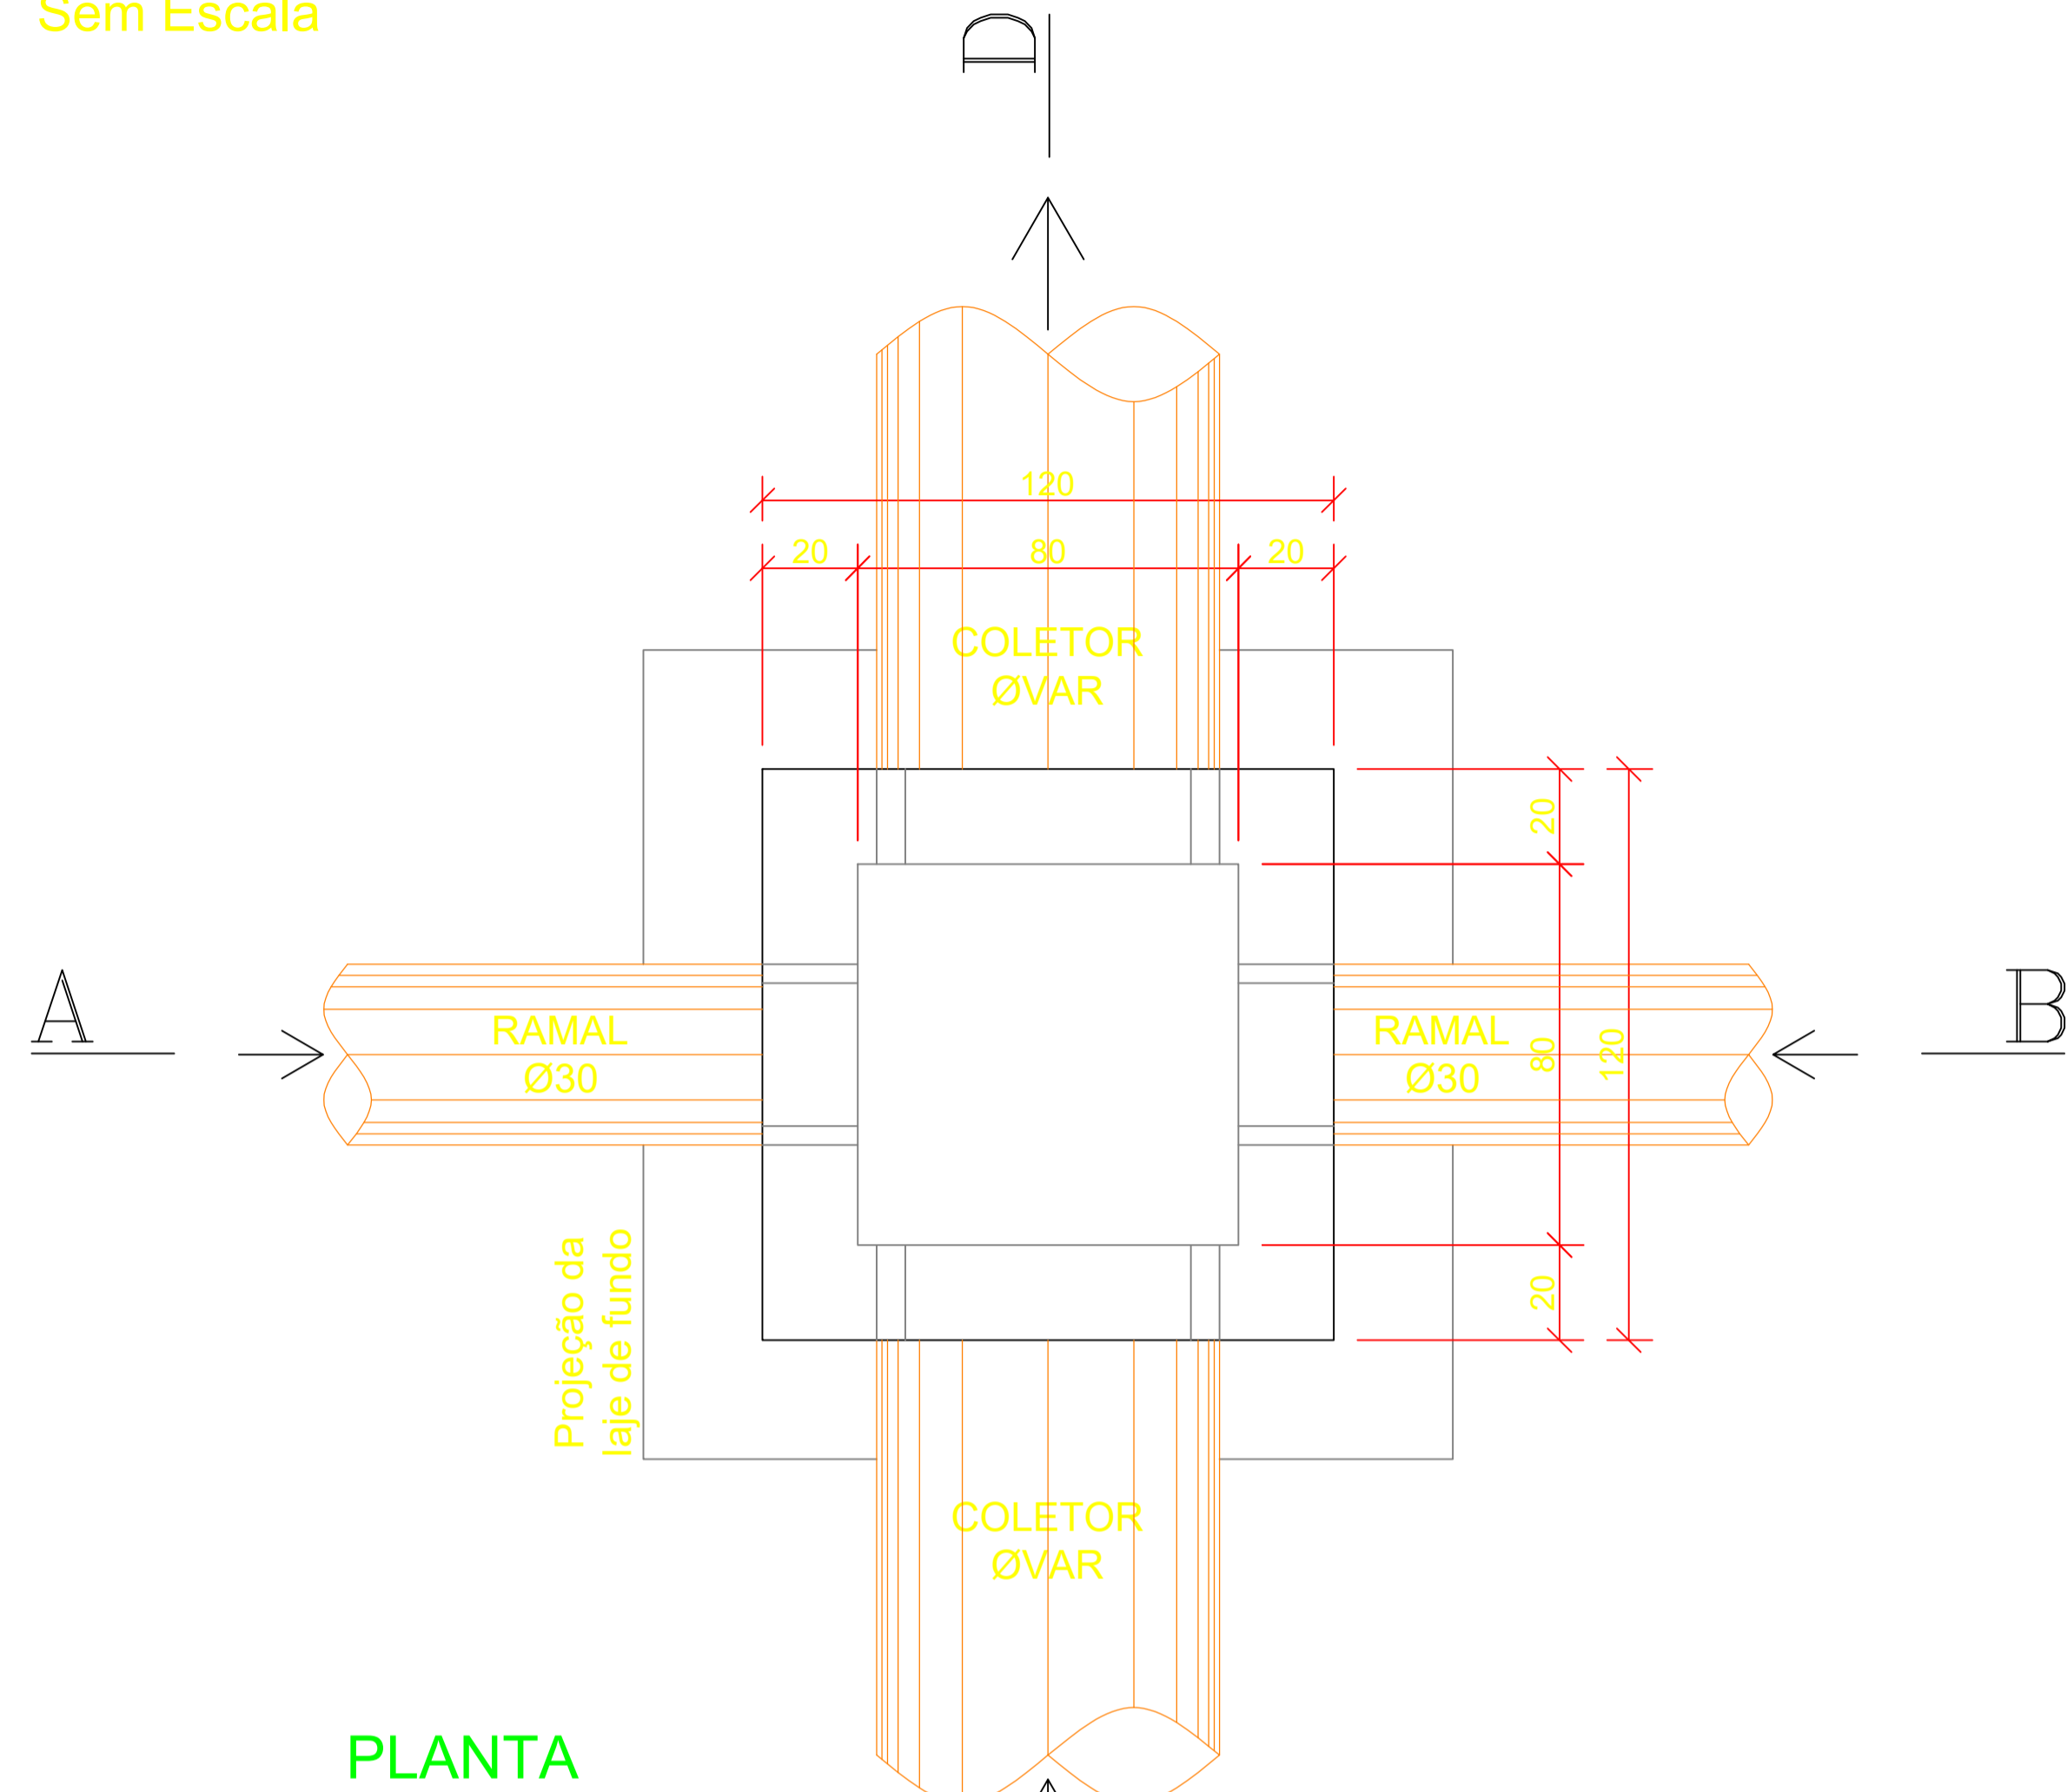


PLANTA

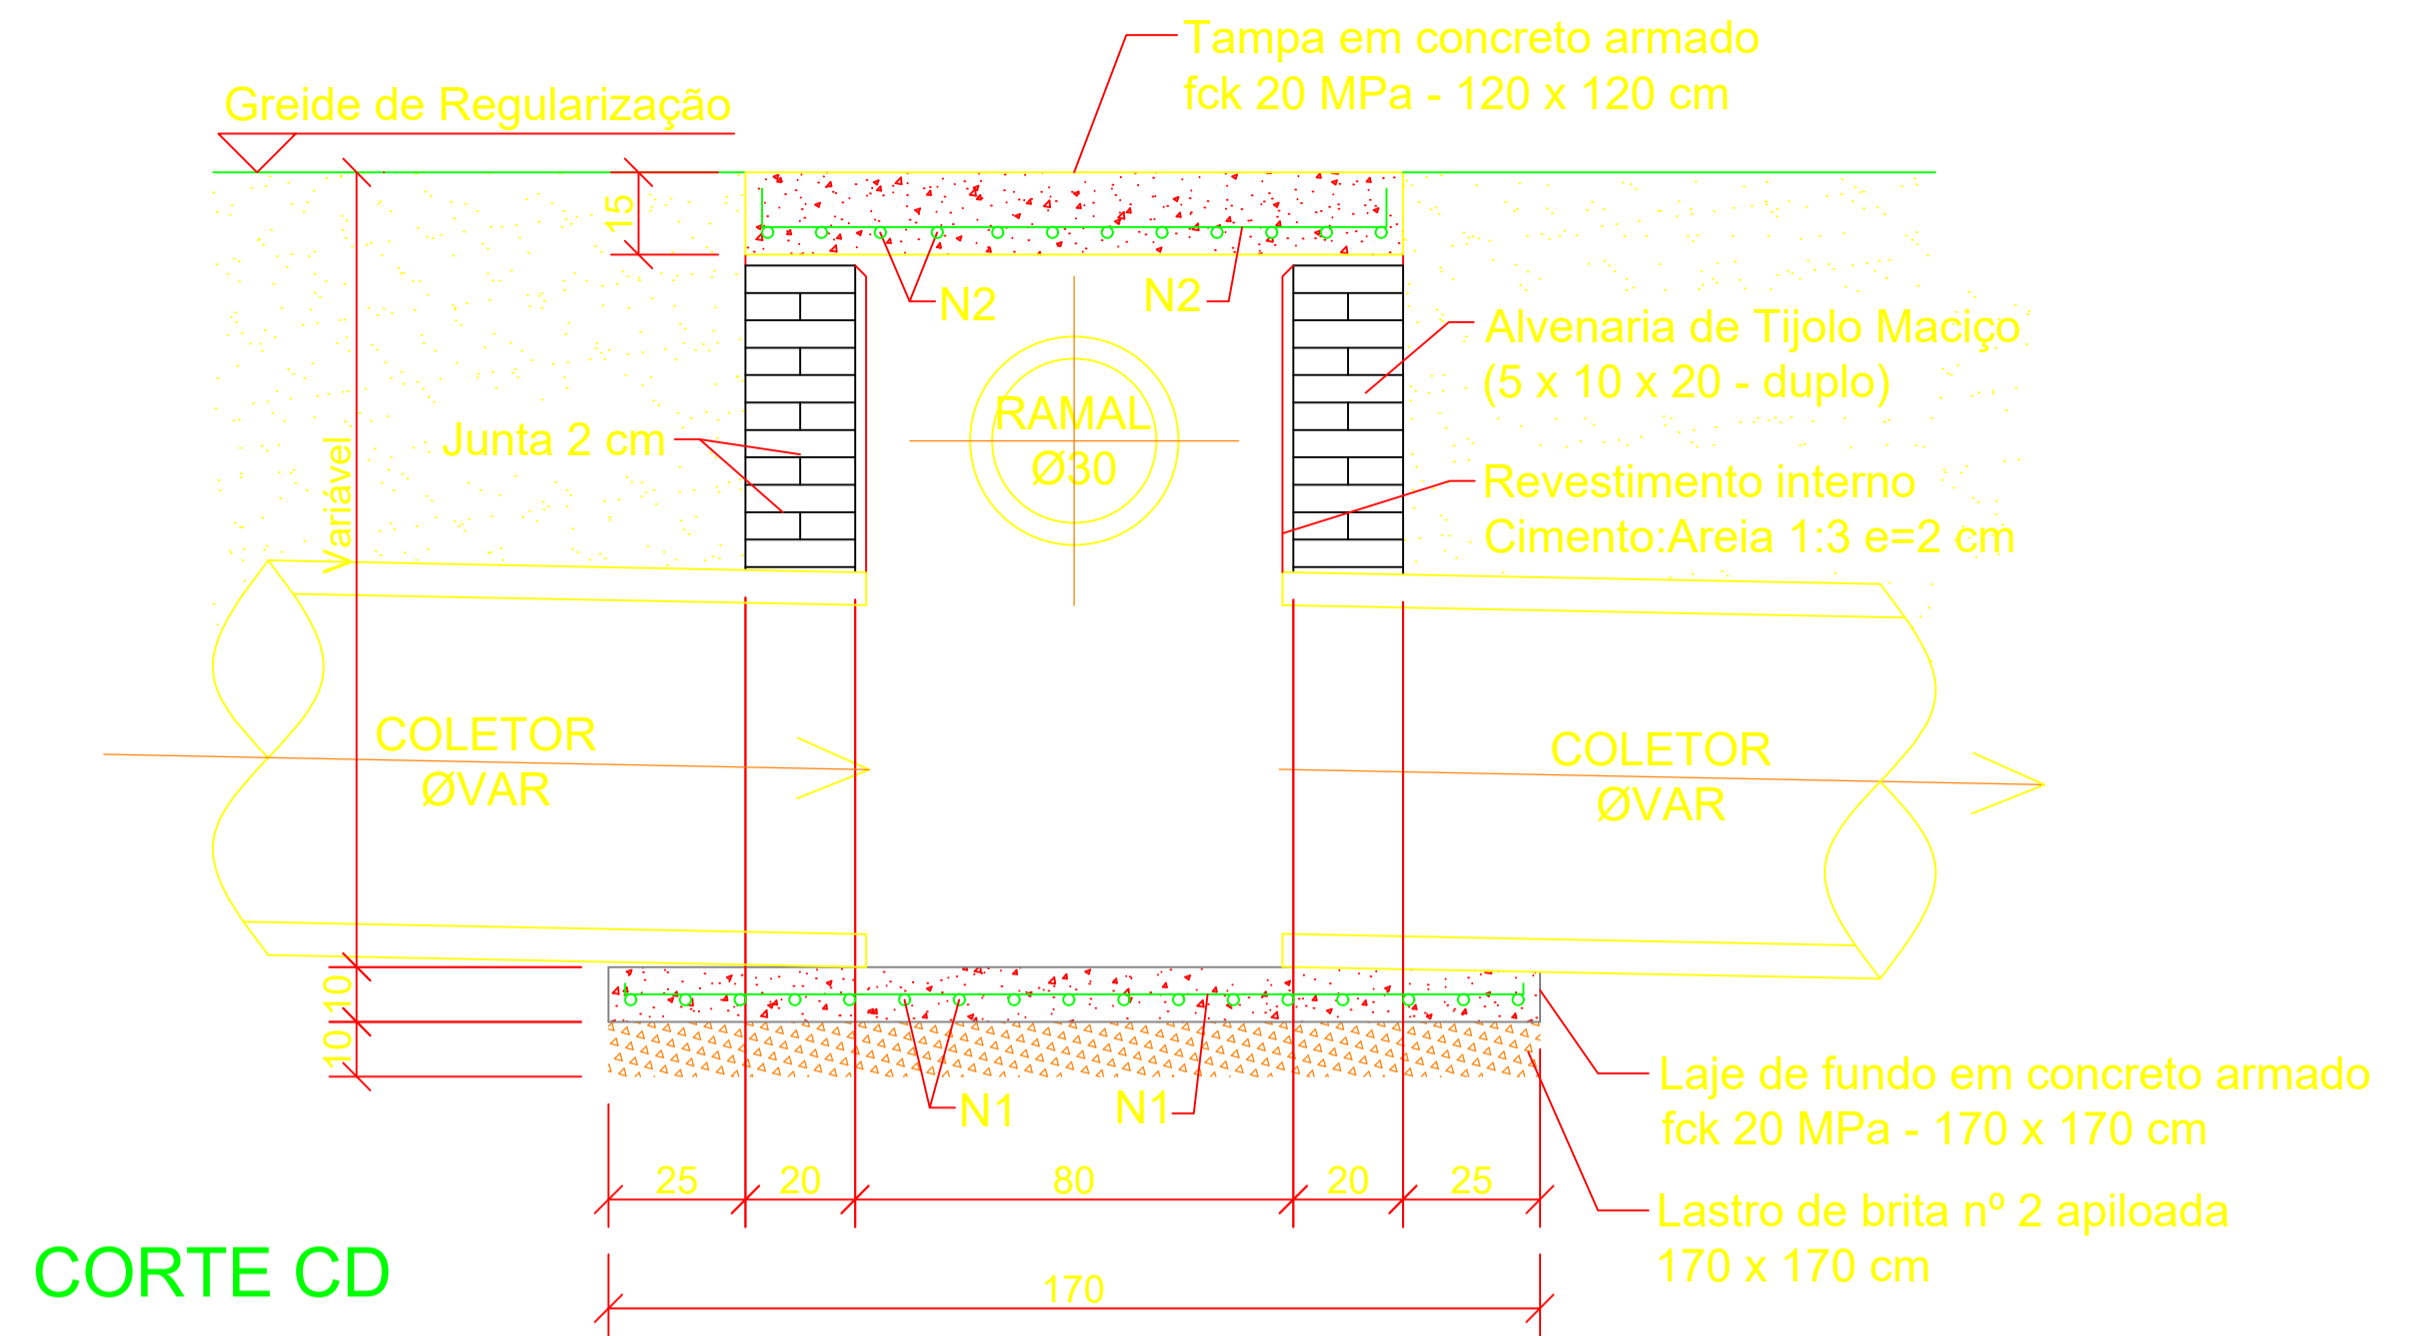


CORTE CD

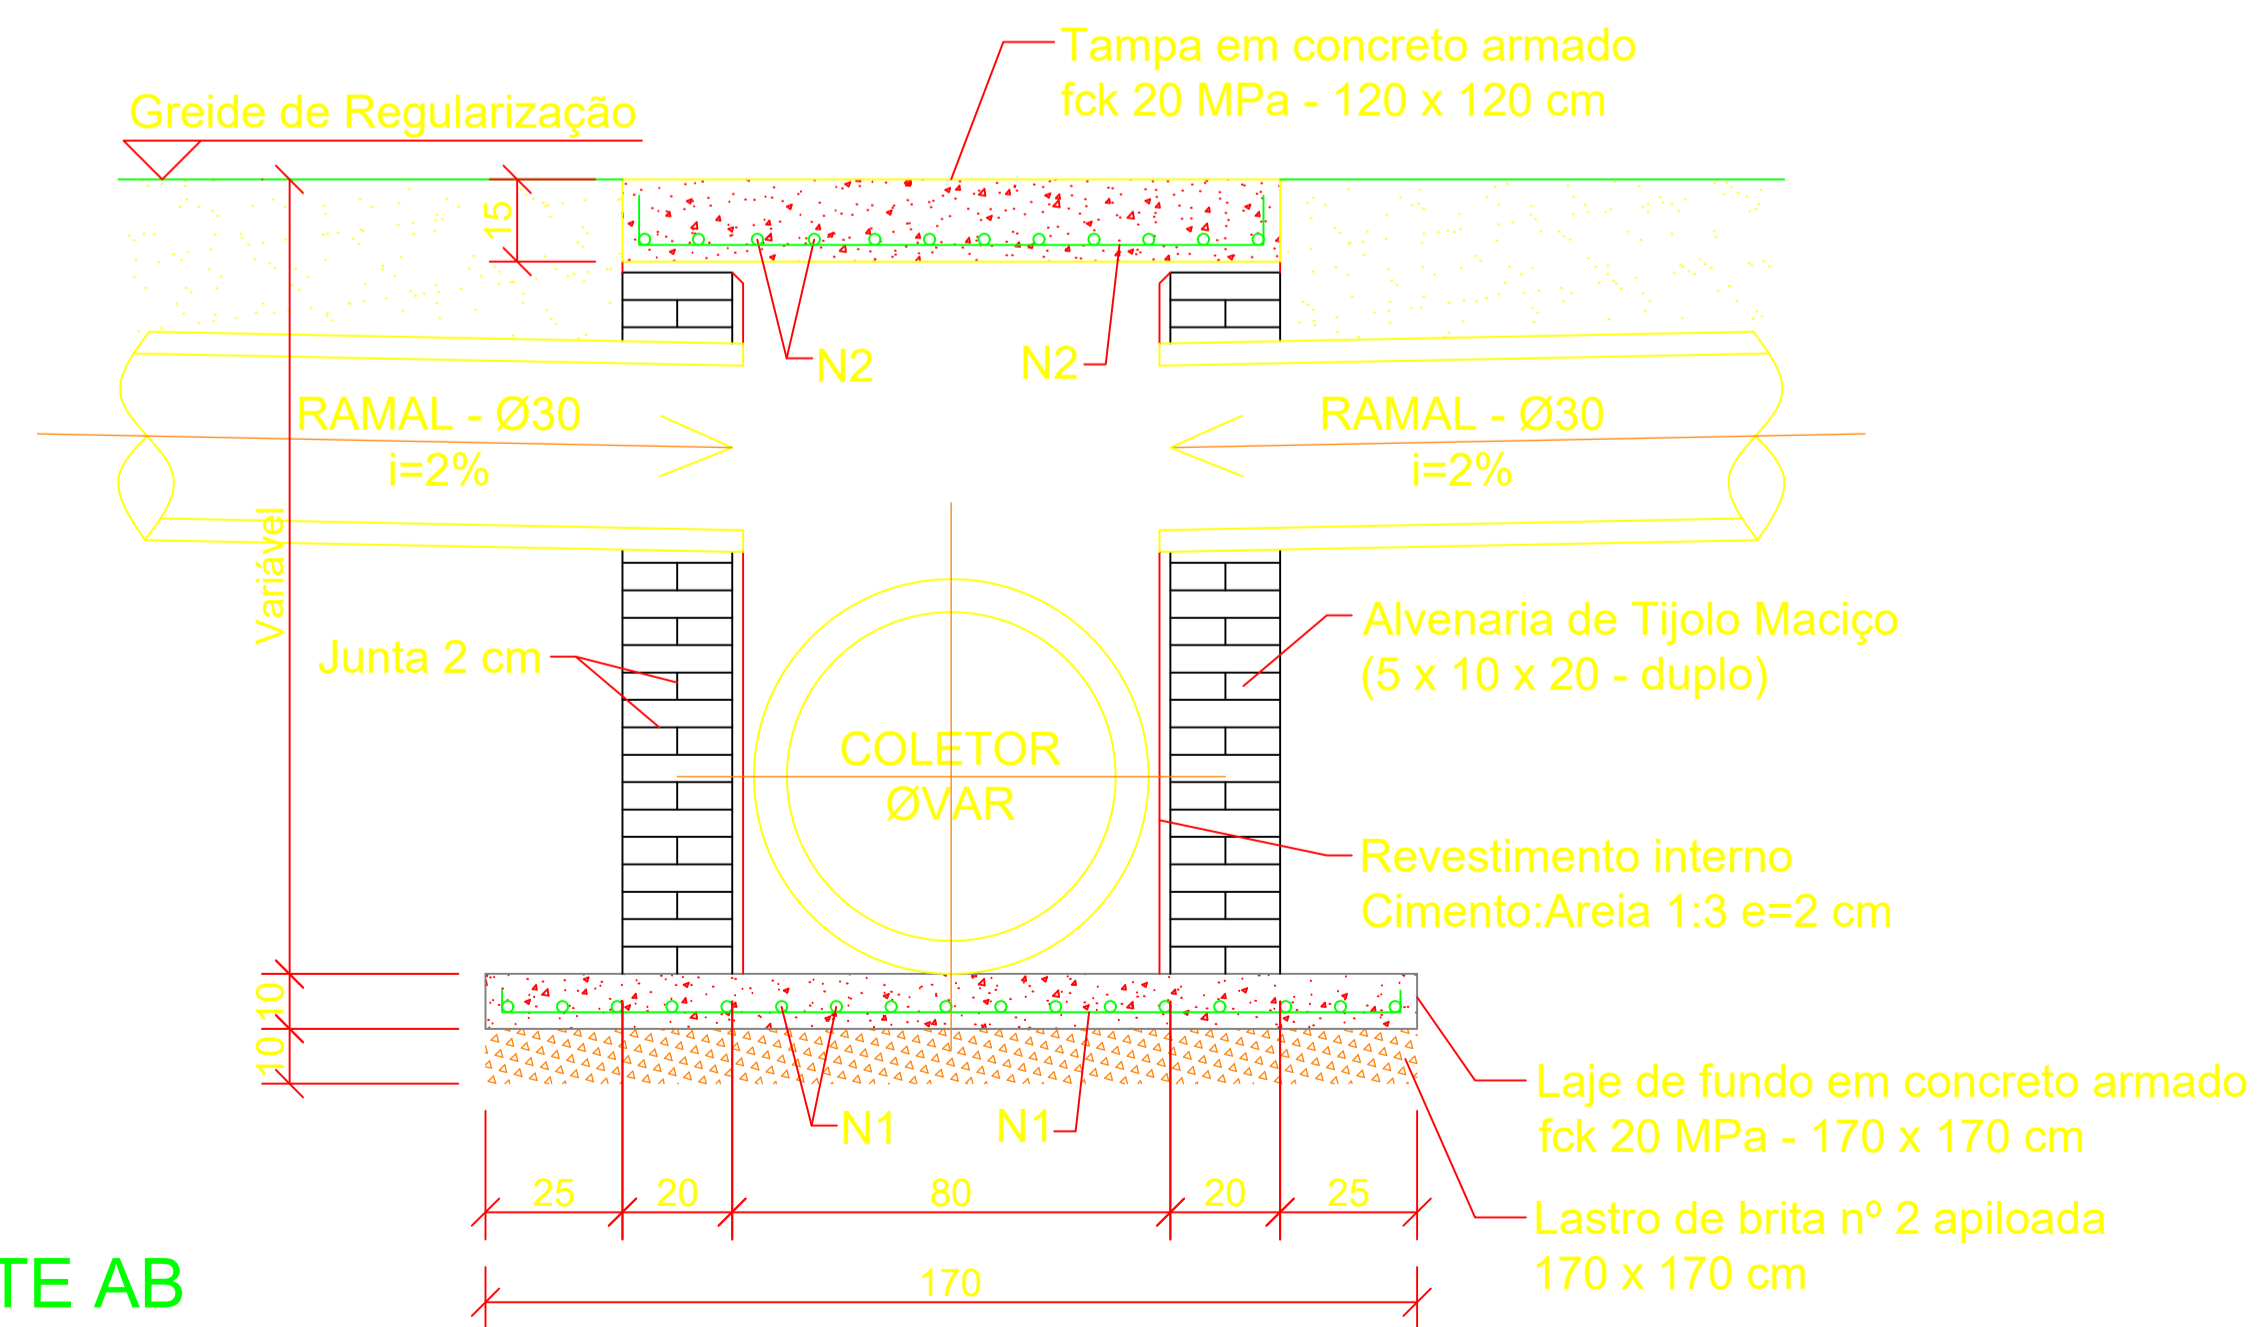

CORTE AB

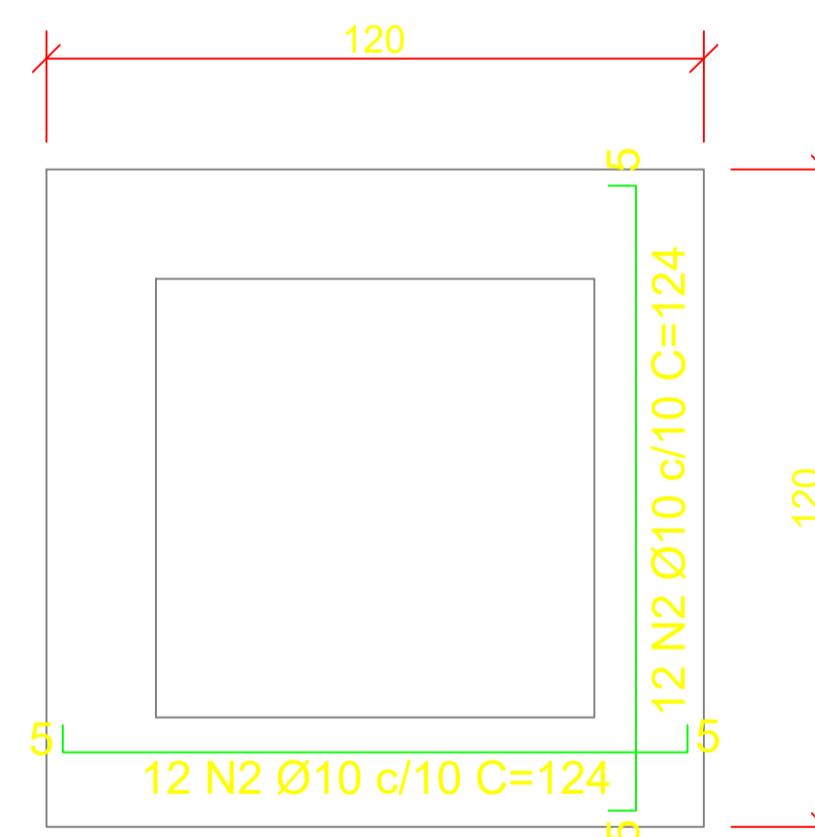

DETALHE DA TAMPA EM CONCRETO ARMADO

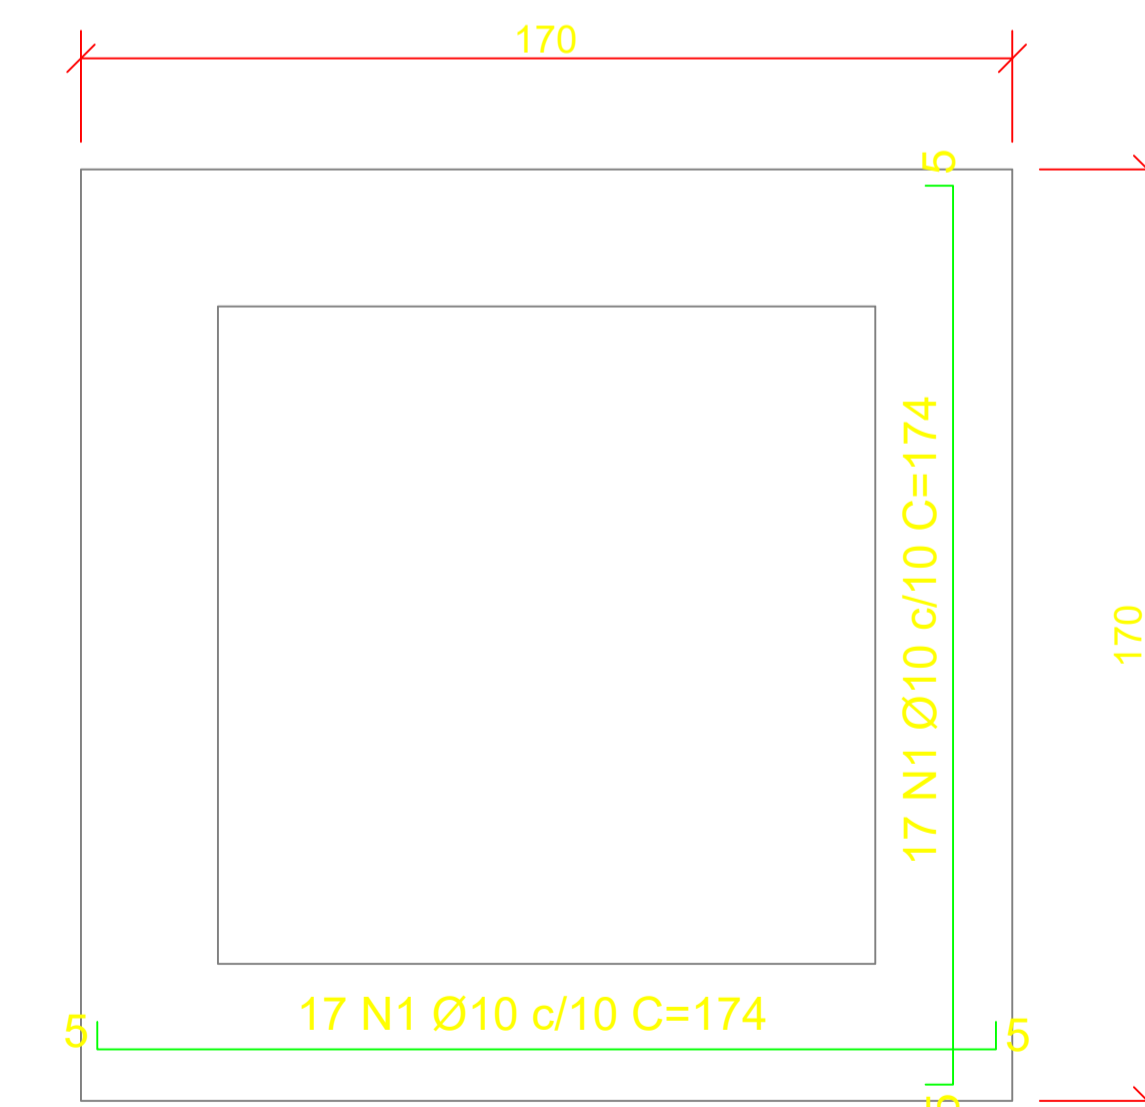

DETALHE DA LAJE DE FUNDO EM CONCRETO ARMADO

	<b>PREFEITURA MUNICIPAL DE BOMBINHAS</b> SECRETARIA DE PLANEJAMENTO E REGULACAO URBANA		ARQUIVO 2021
	PAVIMENTACAO E DRENAGEM PLUVIAL DA RUA JEQUITIBA		DATA 15/01/2021
ENDEREÇO BAIRRO DE CANTO GRANDE - BOMBINHAS	ESCALA INDICADA	FRANQUIA 03/03	PROJETO BRUNO OLIVEIRA ANDRÉ RAMOS GABRIEL REISER
CONTEÚDO DE FRANQUIA DETALHES	INDICADA	03/03	PROJETO BRUNO OLIVEIRA ANDRÉ RAMOS GABRIEL REISER