


PLANTA DE SITUAÇÃO
SEM ESCALA

LEGENDA

SÍMBOLOS	DESCRIÇÃO
	Eixo da Via
	Meio Fio interno 10x30x80 cm
	Piso podotátil direcional
	Piso podotátil de alerta
	Rampa em concreto
	Entrada de garagem
	Placa de regulamentação de velocidade
	Placa de indicação de retorno
	Placa de advertência - faixa de pedestre
	Placa de regulamentação - Pare
	Sinalização de Preferência
	Sinalização de sentido - vire à esquerda
	Sinalização - Siga em frente / vire à esquerda

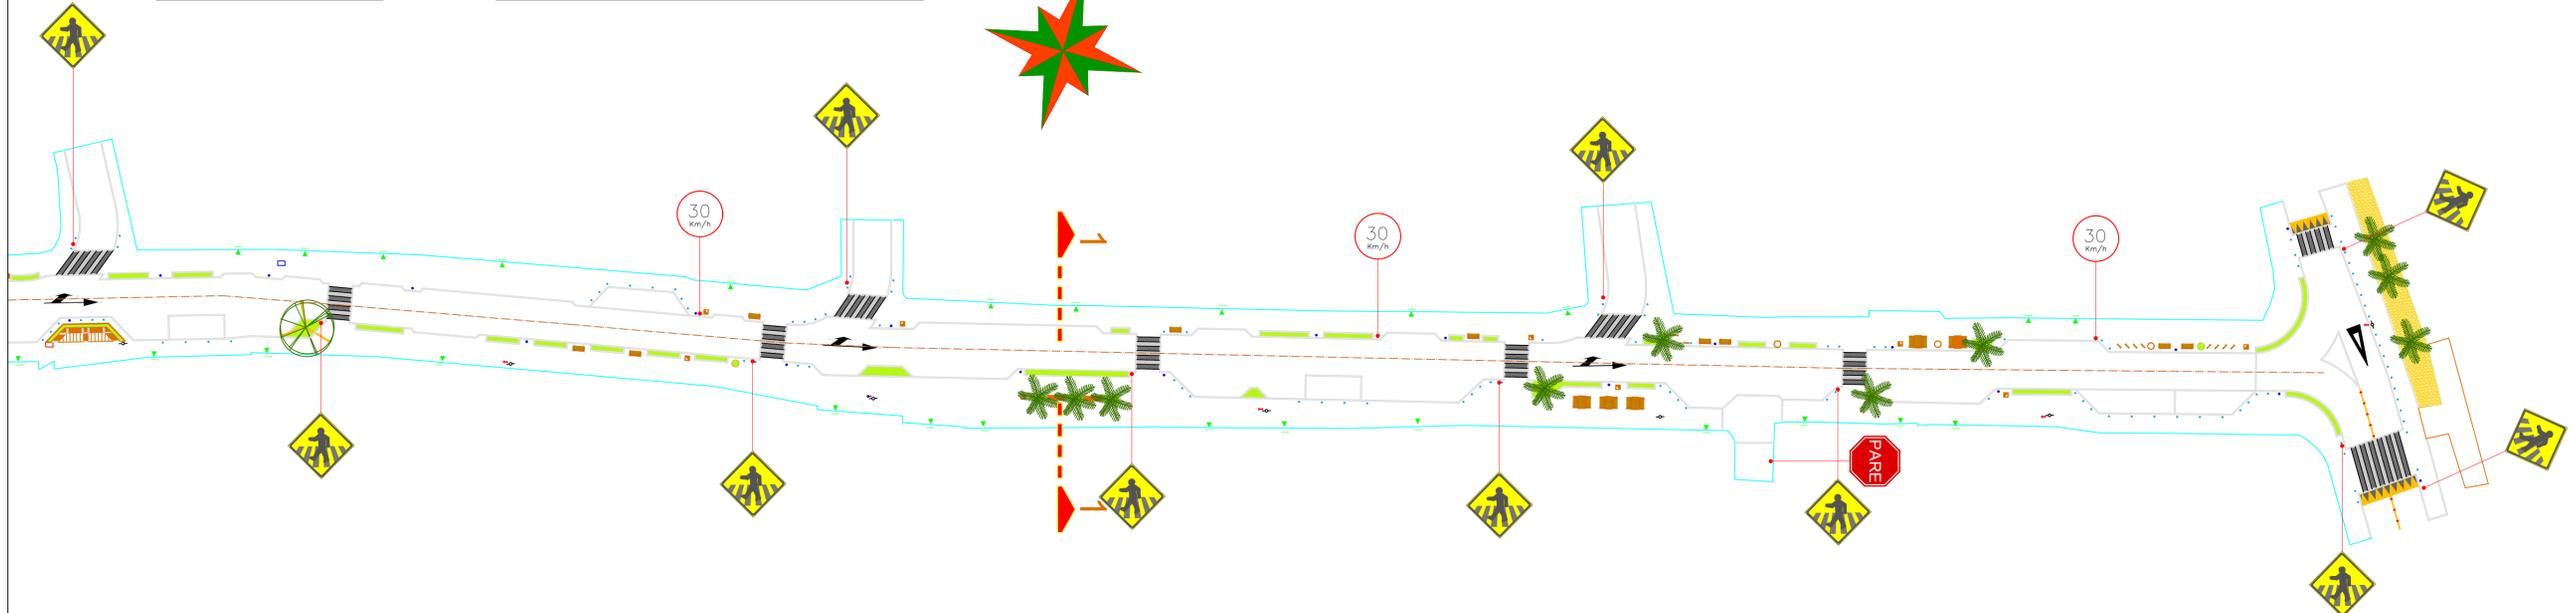

DETALHE BALIZADOR OLEGÁRIO
Sem escala

