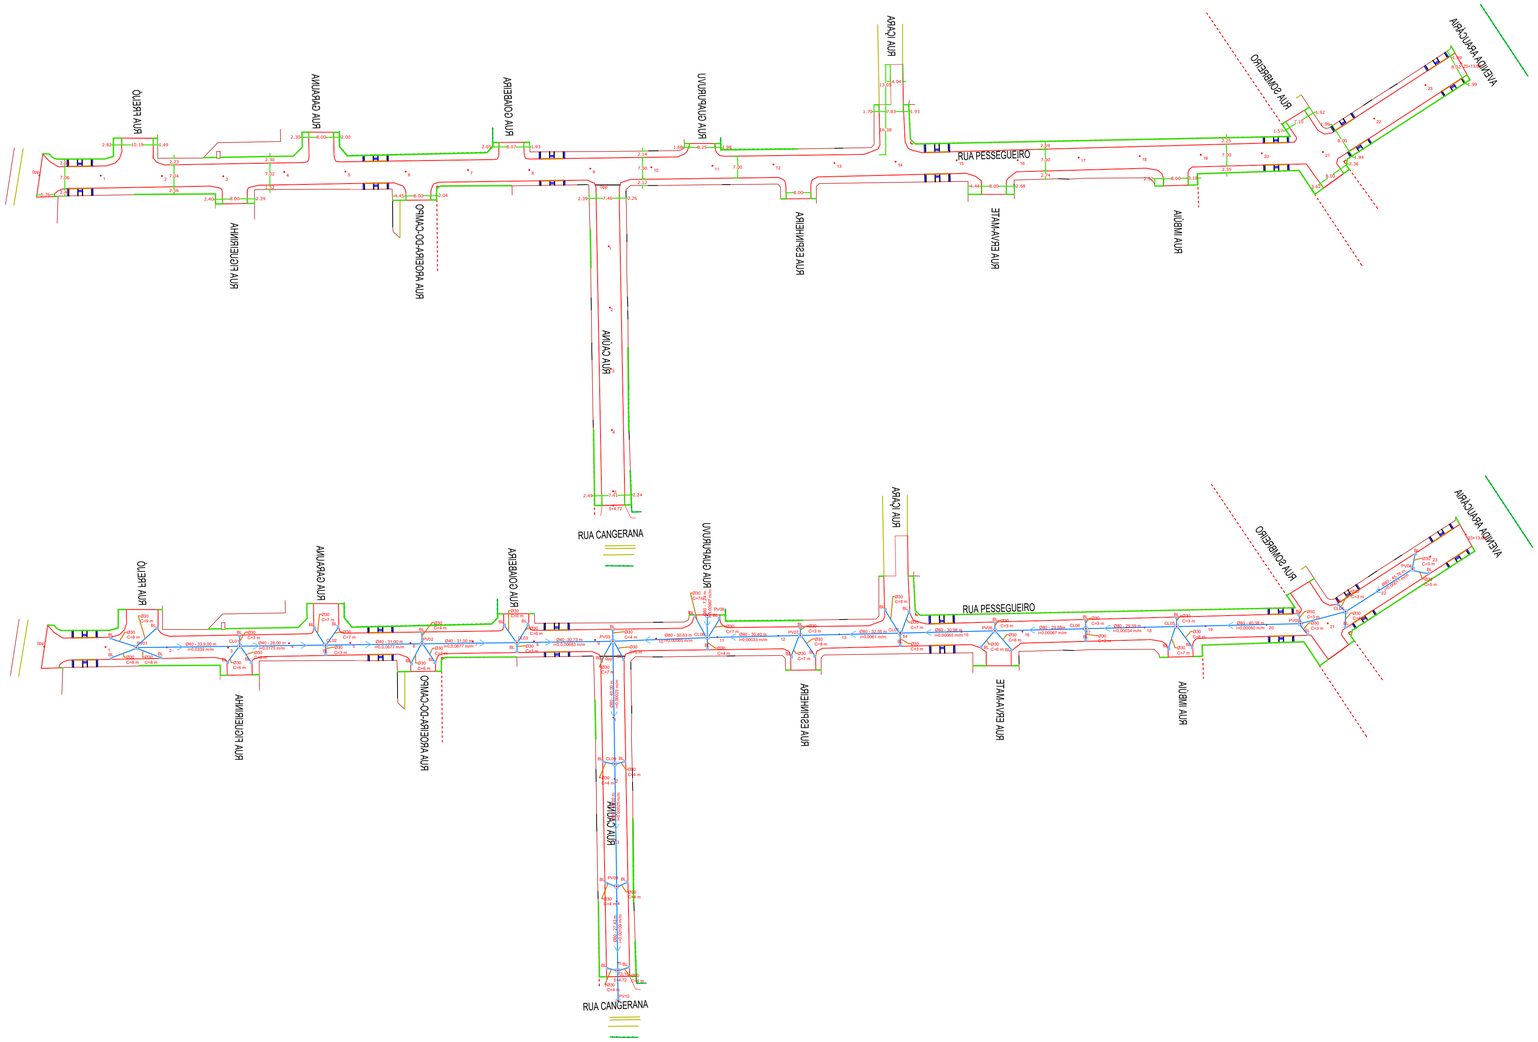

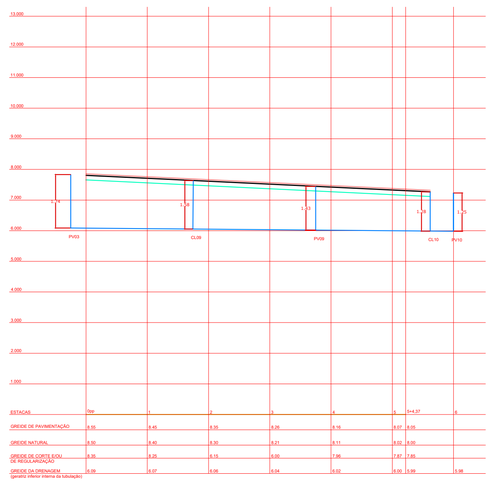

PERFIL LONGITUDINAL - RUA CAUNA

ESCALA HORIZONTAL 1:500
ESCALA VERTICAL 1:50
ESTACAS 0pp a 12+4,00 m

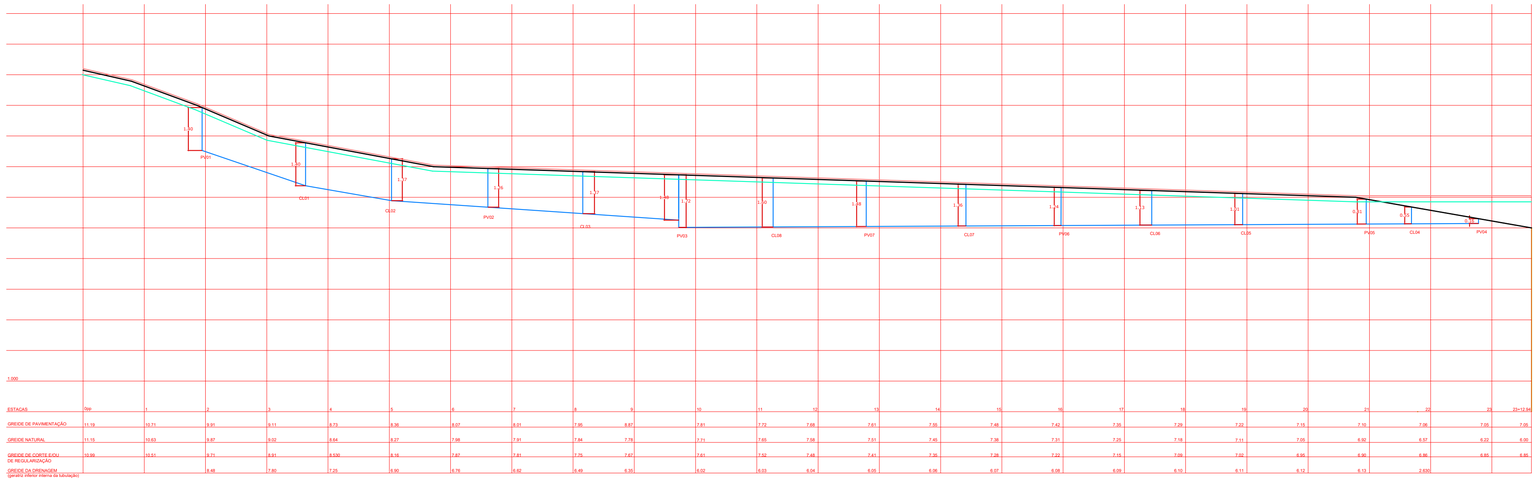

PERFIL LONGITUDINAL - RUA PESSEGUEIRO

ESCALA HORIZONTAL 1:500
ESCALA VERTICAL 1:50
ESTACAS 0pp a 12+4,00 m

REVISÃO	DESCRIÇÃO	DATA	RESPONSÁVEL
0	Emissão Inicial	01/2021	RAUL MATEUS

PREFEITURA MUNICIPAL DE BOMBINHAS
SECRETARIA DE CAPTAÇÃO DE RECURSOS E INVESTIMENTOS

OBRA: PAVIMENTAÇÃO E DRENAGEM - RUA PESSEGUEIRO E RUA CAUNA
ENDEREÇO: RUA PESSEGUEIRO E RUA CAUNA, CANTO GRANDE - BOMBINHAS / SC
CONTEÚDO DE PRANCHA: DRENAGEM, PERFIS E GEOMETRIA
ESCALA: INDIC

PAULO HENRIQUE DALAGO MULLER
PREFEITO MUNICIPAL

RAUL MATEUS DA SILVA
ENGENHEIRO CIVIL
CREA-SC 041777-2

ANO: 2021
DATA: 15/02/2021
07/07