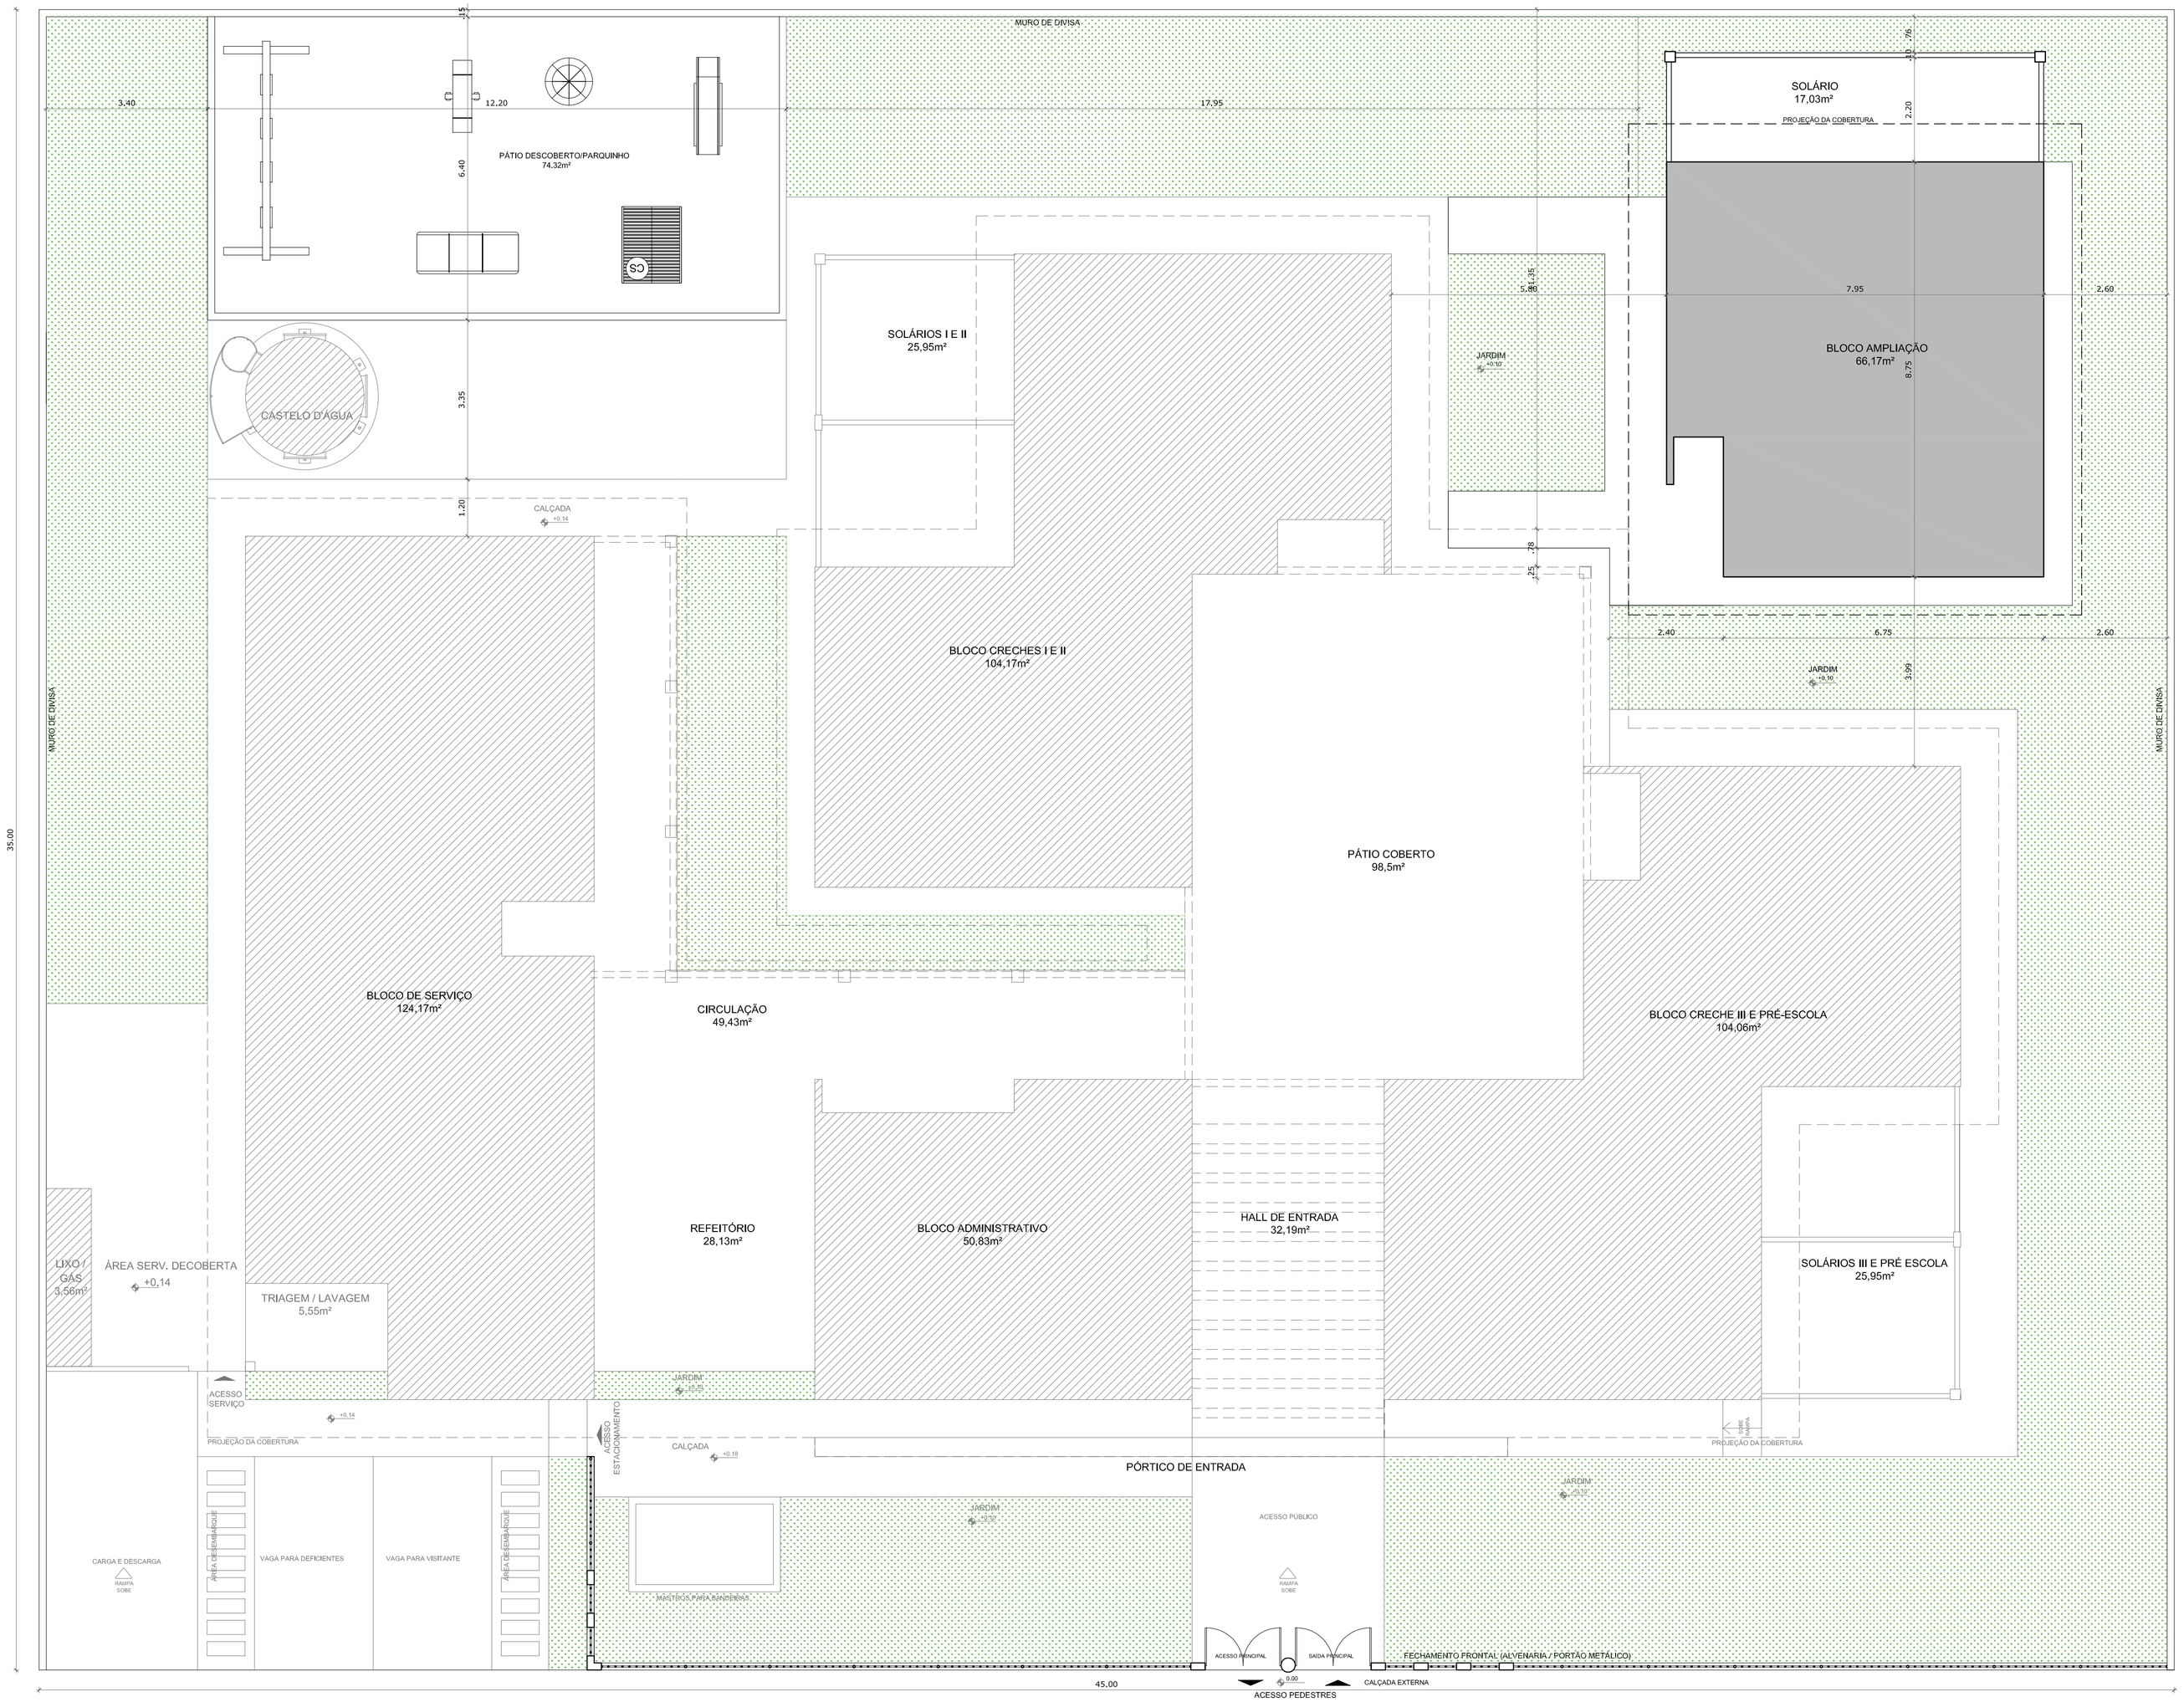

1 IMPLANTAÇÃO
ESCALA 1/75

LEGENDA

- BLOCO A SER AMPLIADO
- EDIFICAÇÃO EXISTENTE

QUADRO DE ÁREAS

ÁREAS EDIFICAÇÕES			
BLOCO	ÁREA CONSTRUÍDA	PROJ. COBERTURA	TOTAL COBERTA
BLOCO AMPLIADO (SALA E SANITÁRIO)	66,17 m²	32,67 m²	98,84 m²

ÁREAS EXTERNAS		ÁREA
AMBIENTES EXTERNOS	SOLÁRIO	17,03m²
	CALÇADAS	35,60 m²
	PARQUINHO	74,32 m²
TOTAL ÁREA EXTERNA		126,95 m²

NOTAS

- MEDIDAS E NÍVEIS EM METROS
- VERIFICAR POSIÇÃO EXATA DOS PILARES NO PROJETO ESTRUTURAL
- VERIFICAR DETALHES CONSTRUTIVOS PERTINENTES NO PROJETO DE DETALHAMENTO
- PARA ALTERAÇÃO DAS CORES INTERNAS DAS PAREDES CONSULTAR O CADERNO DE ESTUDO DE CORES
- EM CASO DE CONFLITO DE INFORMAÇÕES ENTRE O PROJETO GRÁFICO E O CADERNO DE ESPECIFICAÇÕES, PREVALECE A INFORMAÇÃO CONTIDA NO DESENHO
- ALTERAÇÕES NESTE PROJETO SOMENTE COM AUTORIZAÇÃO EXPRESSA DO FNDE

REFERÊNCIA:

- PLANILHA DE QUANTITATIVOS E TIPOLOGIA ESPECÍFICA DO PROJETO
- CADERNO DE ENCARGOS
- MANUAL DE PROJETO
- ESTUDO DE CORES

FNDE Fundo Nacional de Desenvolvimento da Educação — Ministério da Educação — GOVERNO FEDERAL BRASIL PAÍS RICO É PAÍS SEM POBREZA

PROJETO PADRÃO - FNDE

PROPRIETÁRIO: : FUNDO NACIONAL DE DESENVOLVIMENTO DA EDUCAÇÃO - FNDE

ENDEREÇO:

MUNICÍPIO – UF:

PROPRIETÁRIO

RESP. TÉCNICO — CREA

AUTOR DO PROJETO — CAU

DLFO | CREA | RA

OBSERVAÇÕES:

PROGRAMA PROINFÂNCIA - AMPLIAÇÃO PROJETO TIPO C

PROJETO DE ARQUITETURA - AMPLIAÇÃO

COORDENAÇÃO: CGEST - Coordenação Geral de Infraestrutura Educacional

AMPLIAÇÃO
PLANTA BAIXA
IMPLANTAÇÃO / LOCAÇÃO

ARQ

FORMATO	REVISÃO	ESCALA	PRANCHA
A1(594X841)	R-00	1:75	01/10
		DATA EMISSÃO: SETEMBRO/2015	