




FACHADA 01
ESCALA 1:125

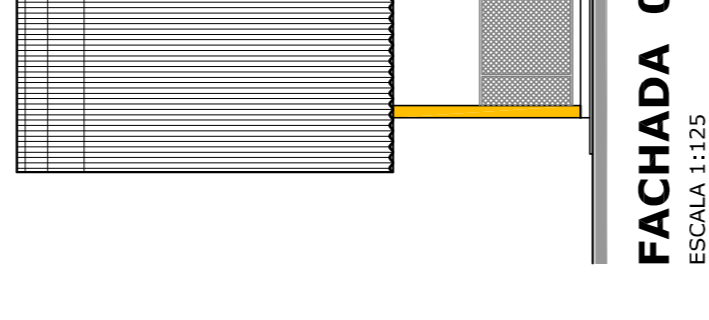


FACHADA 02
ESCALA 1:125

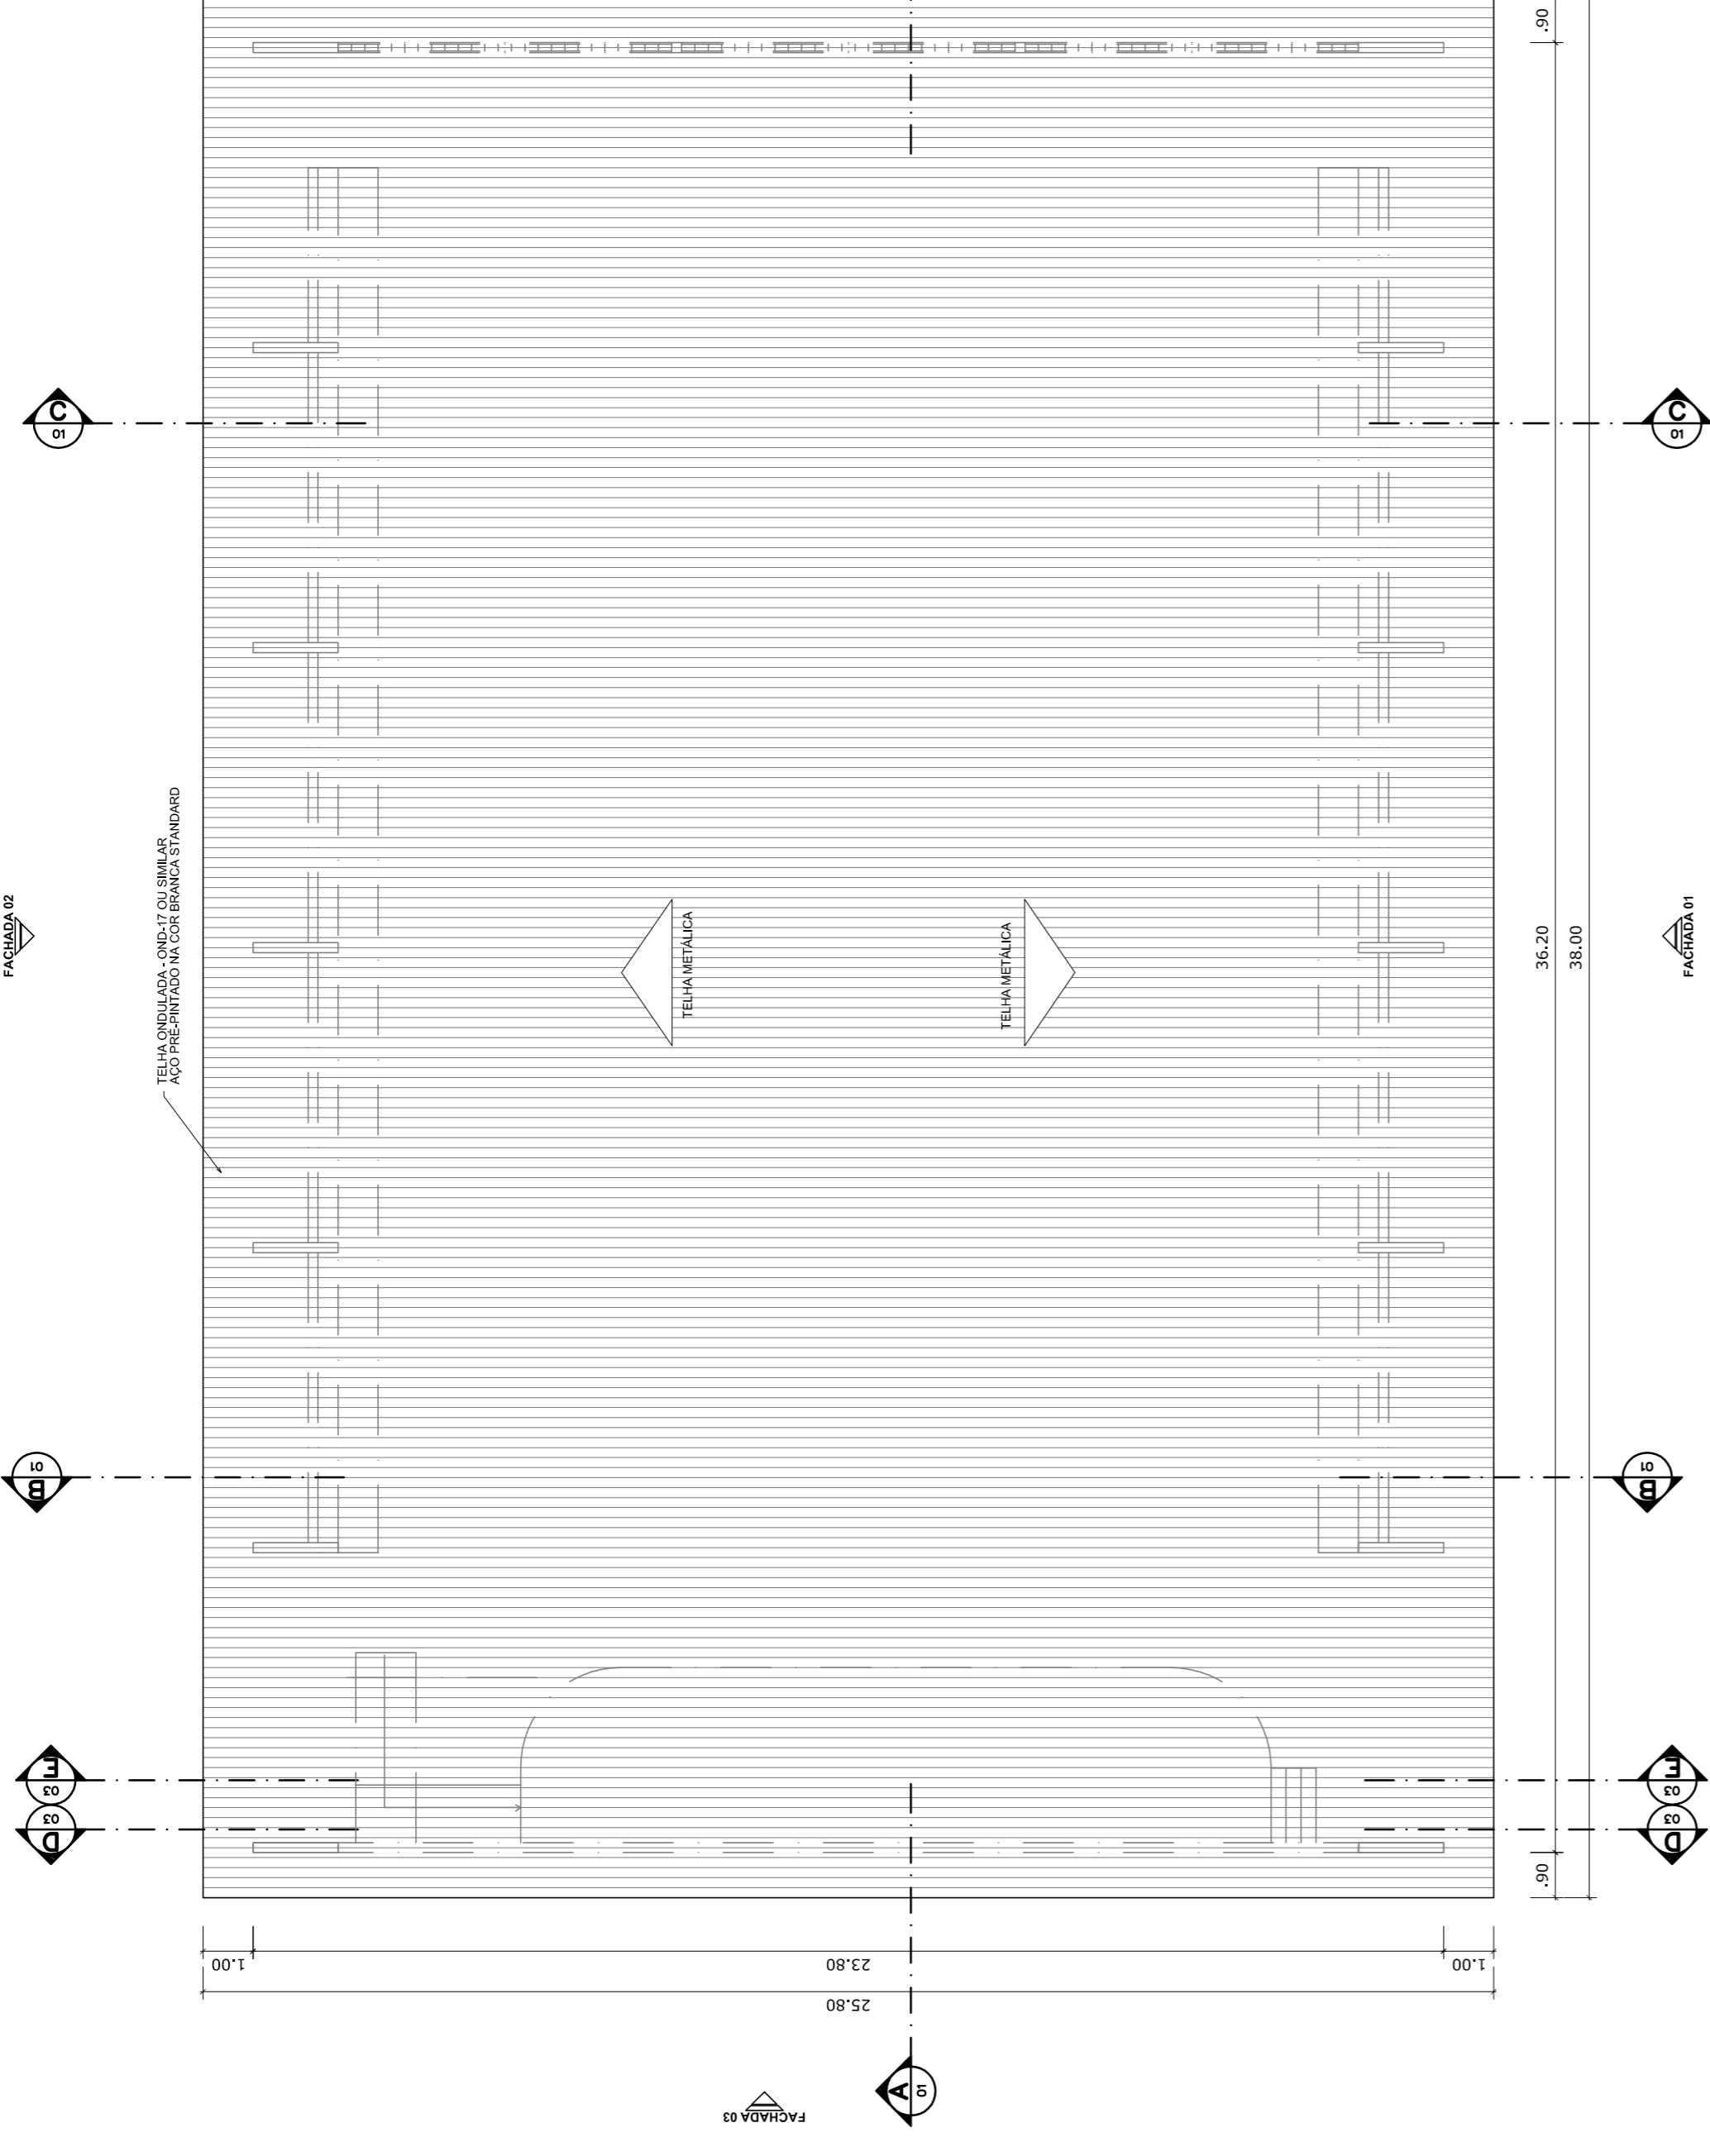

PLANTA DE COBERTURA
ESCALA 1:125

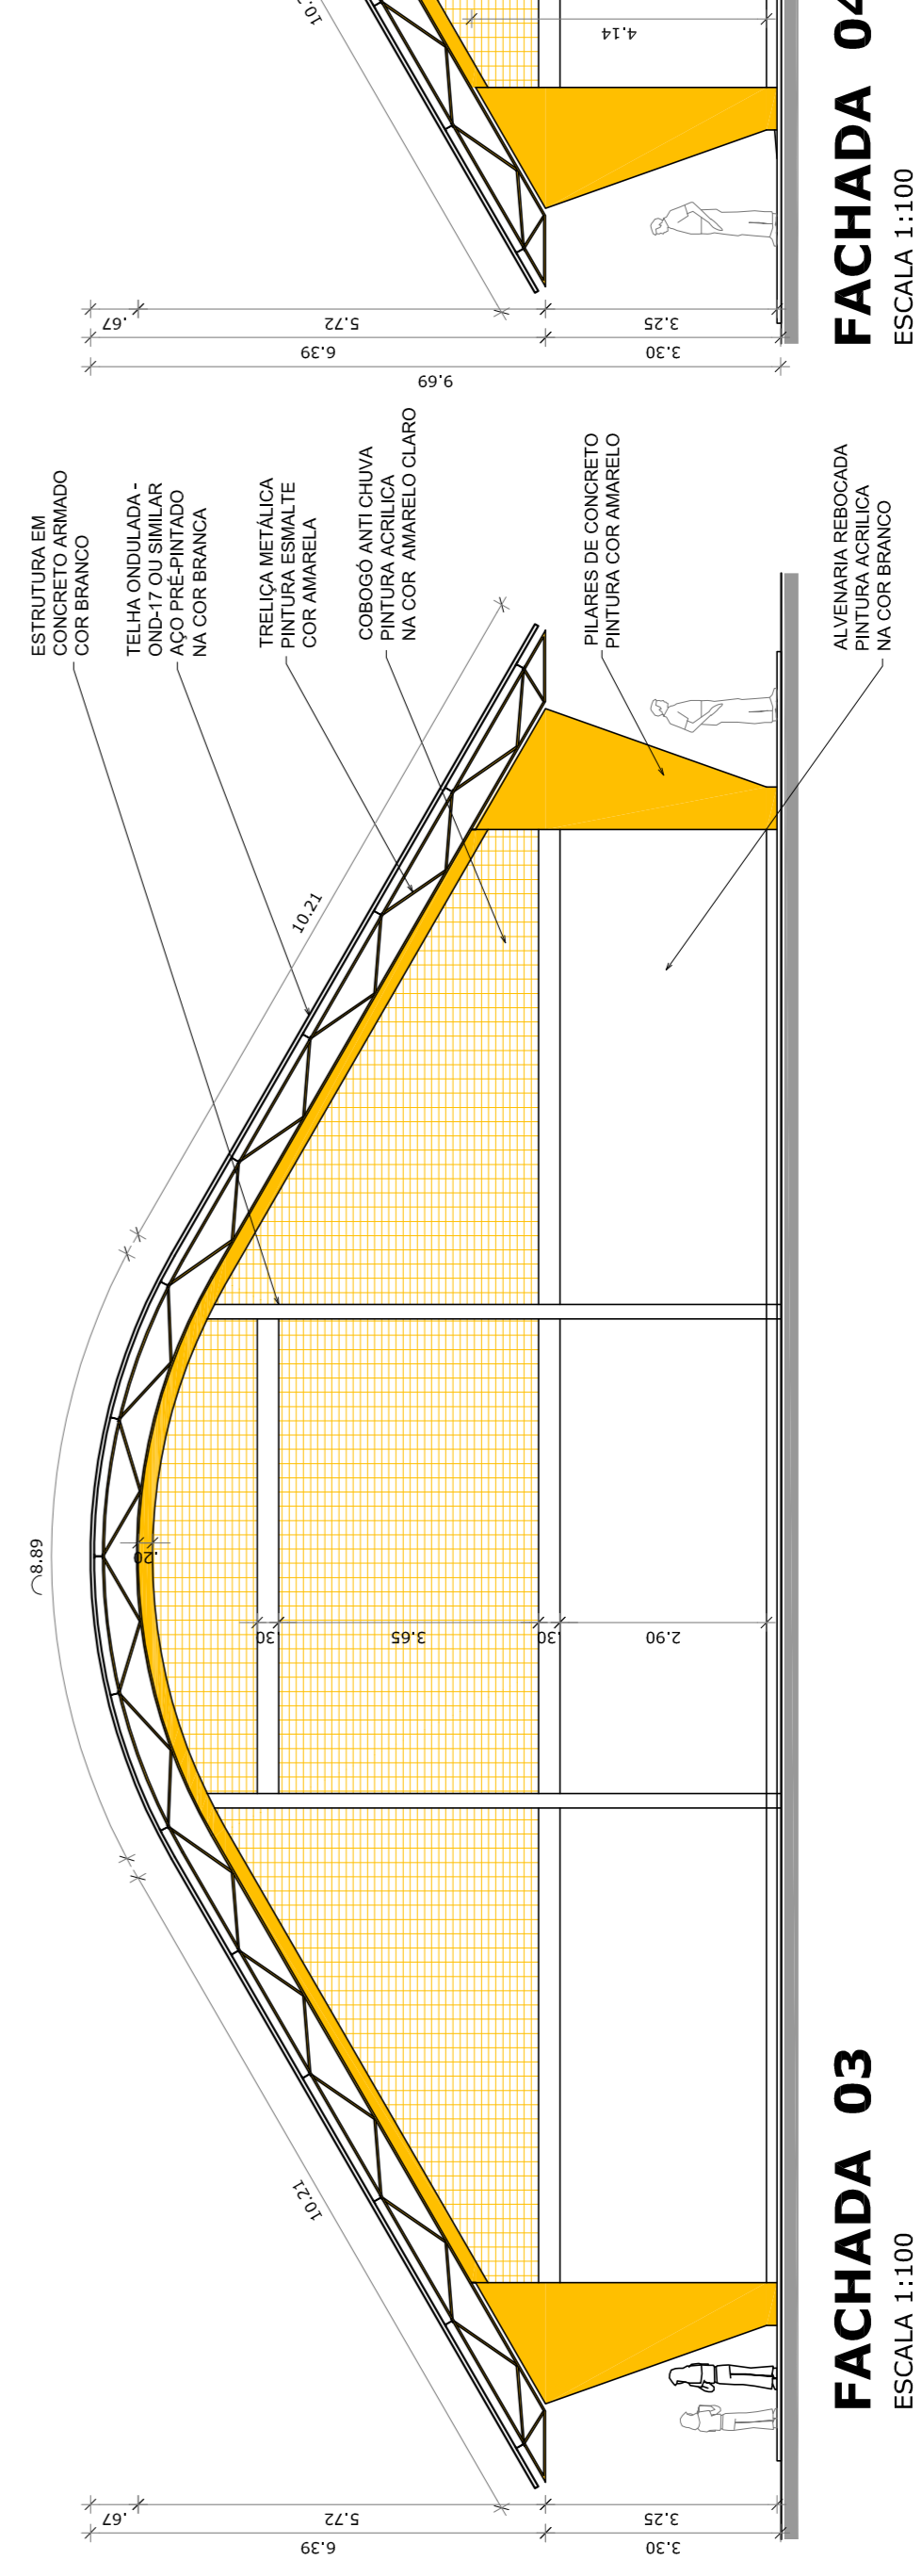

FACHADA 03
ESCALA 1:100

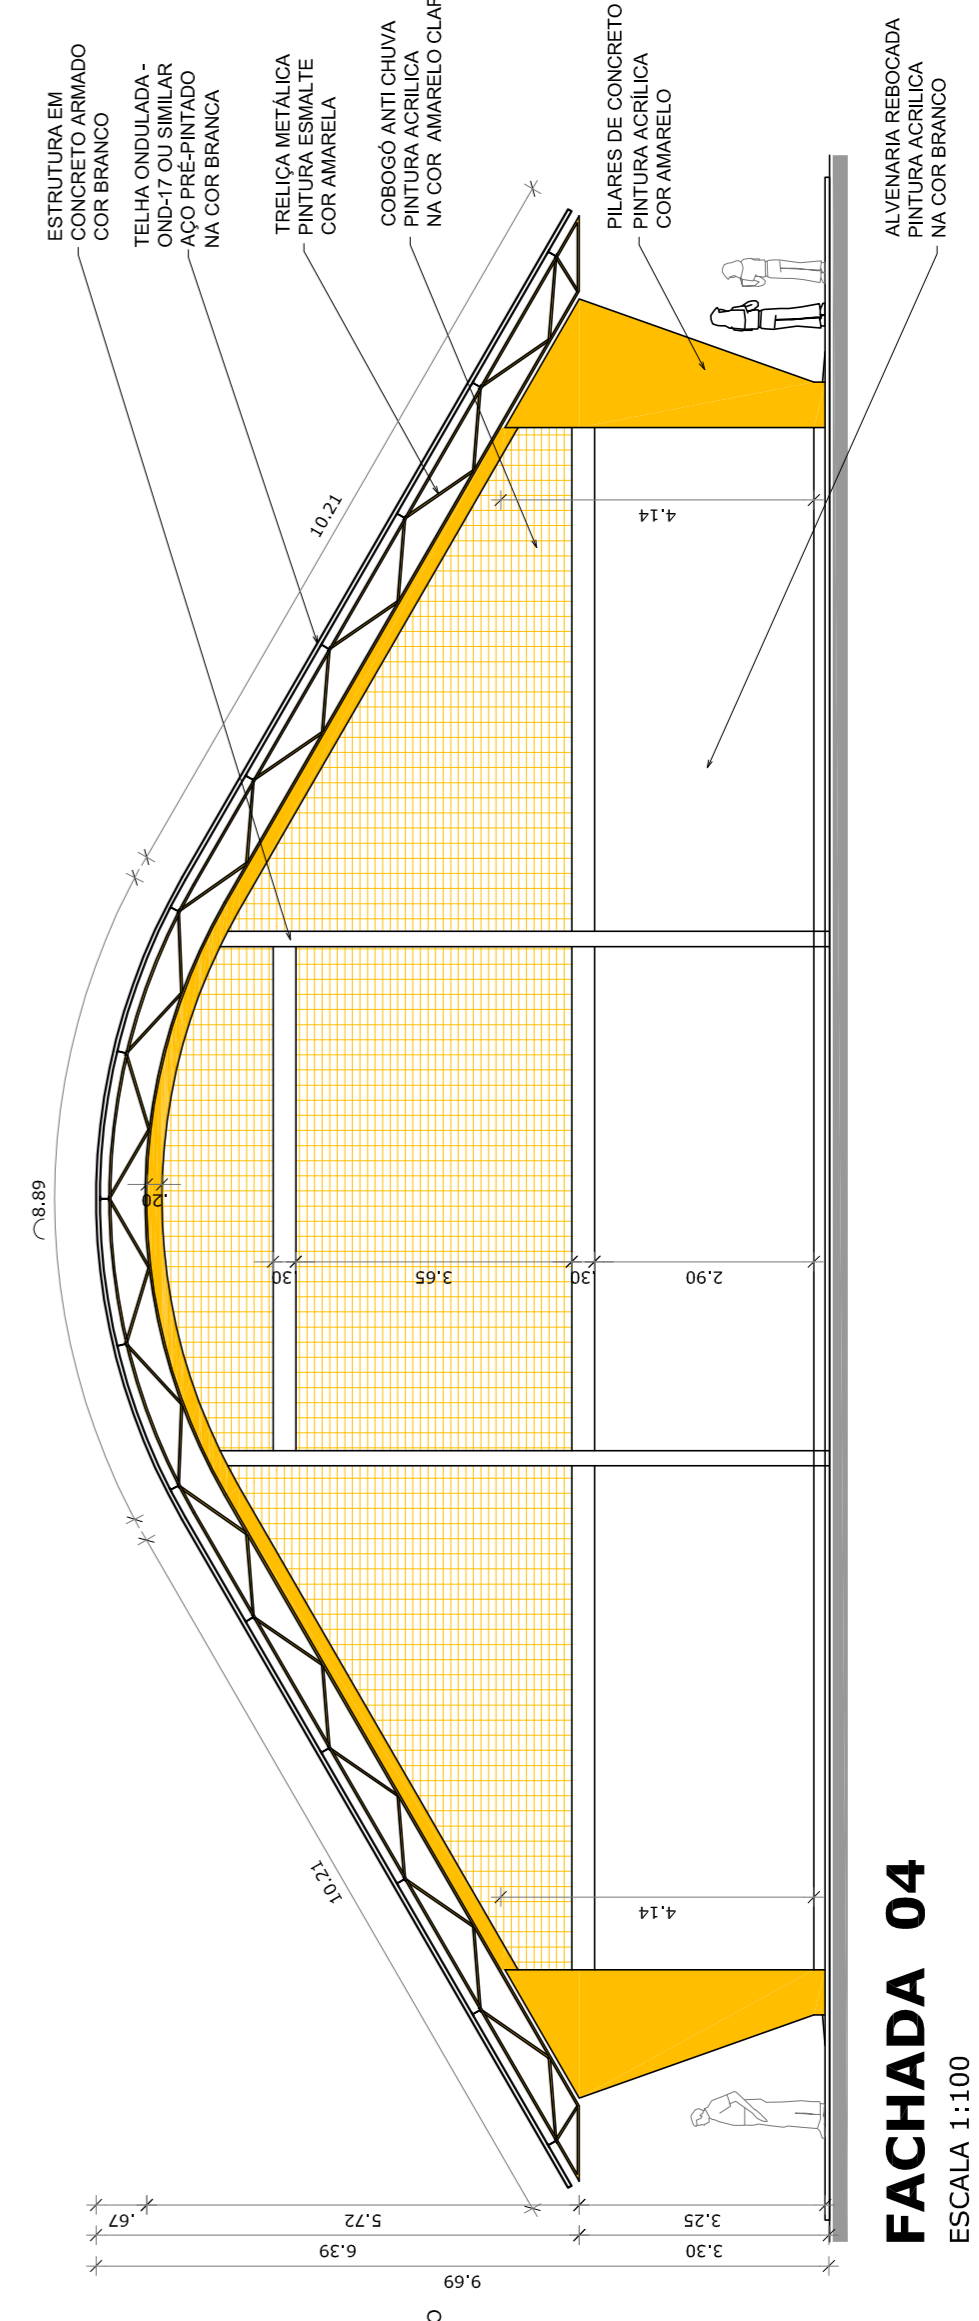

FACHADA 04
ESCALA 1:100

Ministério da Educação
FUNDE
FUNDO Nacional de Desenvolvimento da Educação
PAIS RICO E PAIS SEM POBREZA

PROJETO PADRÃO - FNDE

MUNICIPIO - UF:		
PROPRIETÁRIO:		
ENDEREÇO:		
PROPRIETÁRIO:		
RESP. TÉCNICO:		CREA
DILFO		CREA
OBSERVAÇÕES:		RA

COORDENAÇÃO
CGEST - Coordenação
Geral de Infraestrutura
Educatonal

QUADRA COBERTA COM PALCO
PROJETO ARQUITETÔNICO

QUADRA COBERTA
PLANTA DE COBERTURA E FACHADAS

ARQ

REVISÃO	ESCALA	PRONCHIA
R.00	1/125	
R.00	DATA EMISSÃO	
R.00	AGOSTO/2014	
FORMATO	A1 (841 X 594)	