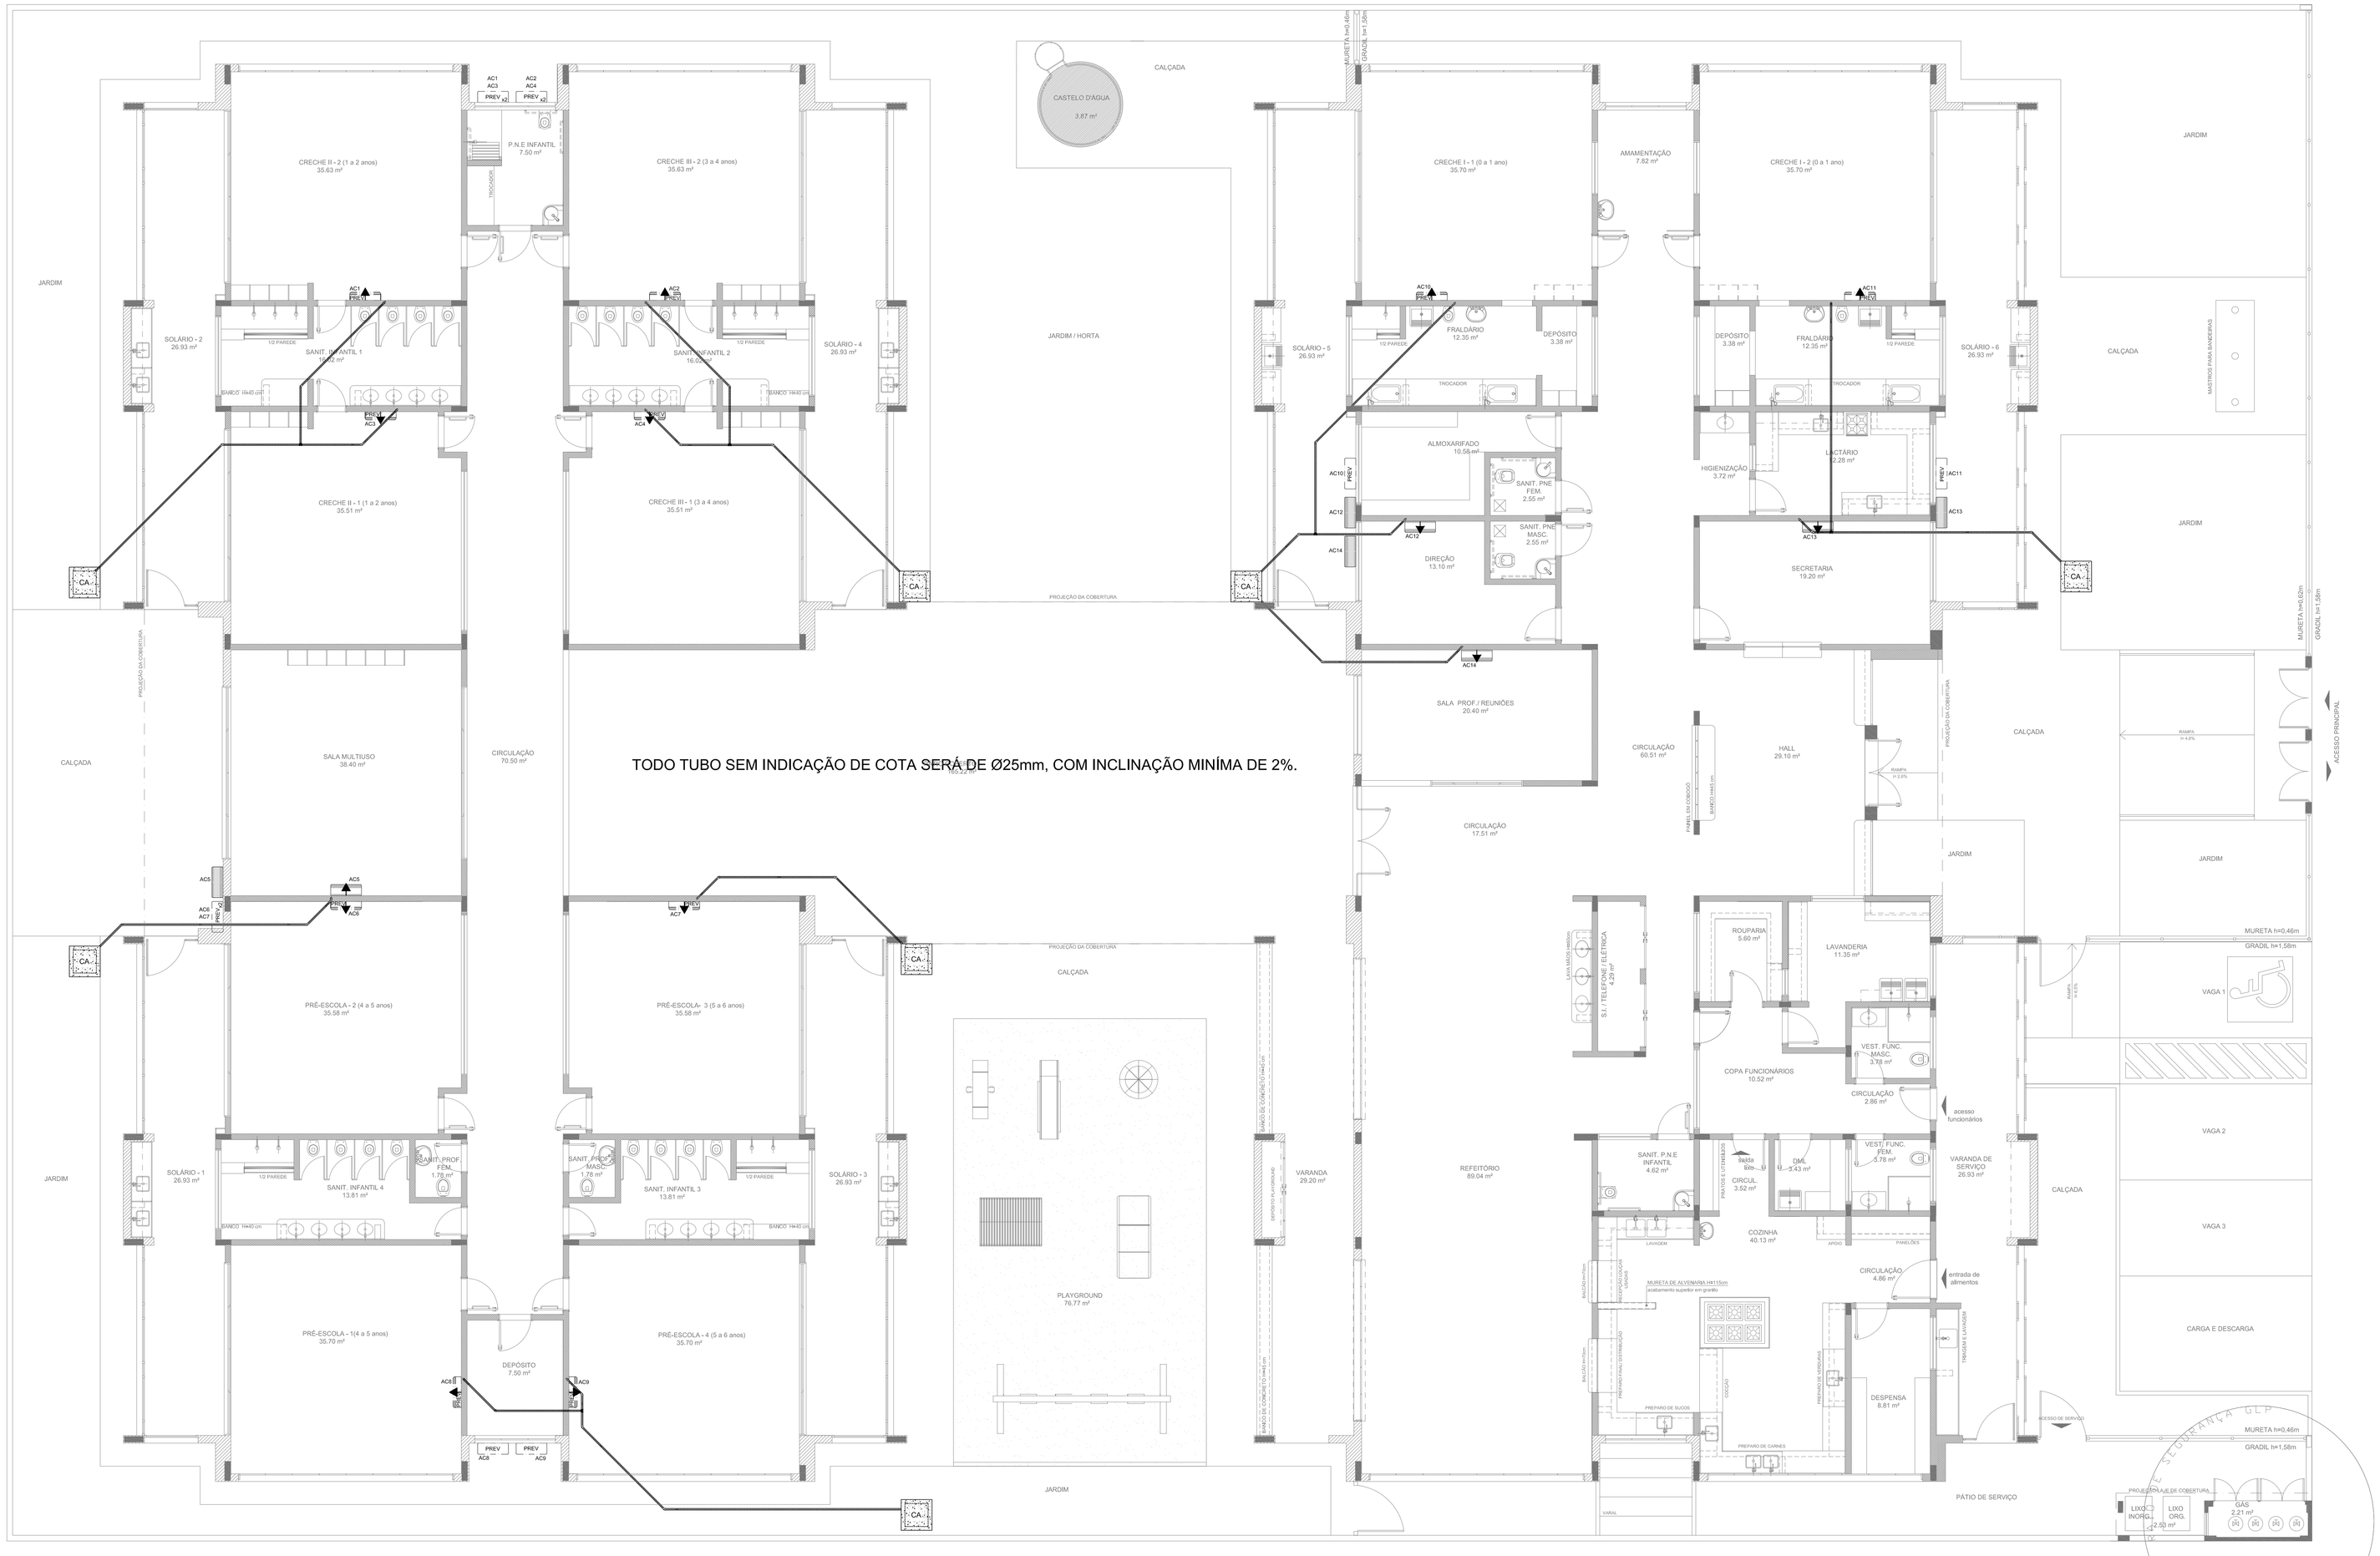

1 PLANTA BAIXA
ESCALA 1/75

QUADRO RESUMO

MÁQUINA	QUADRO	BTU's	POTÊNCIA MAX
AC1–PREVISÃO	QD.3	30.000	3.600 W
AC2–PREVISÃO	QD.3	30.000	3.600 W
AC3–PREVISÃO	QD.3	30.000	3.600 W
AC4–PREVISÃO	QD.3	30.000	3.600 W
AC5–MULTIUSO	**QD.3**	**30.000**	**3.600 W**
AC6–PREVISÃO	QD.3	30.000	3.600 W
AC7–PREVISÃO	QD.3	30.000	3.600 W
AC8–PREVISÃO	QD.3	30.000	3.600 W
AC9–PREVISÃO	QD.3	30.000	3.600 W
AC10–PREVISÃO	QD.3	30.000	3.600 W
AC11–PREVISÃO	QD.3	30.000	3.600 W
AC12–DIREÇÃO	**QD.3**	**10.000**	**1.400 W**
AC13–SECRET.	**QD.3**	**10.000**	**1.400 W**
AC14–S.PROFES.	**QD.3**	**22.000**	**2.800 W**

LEGENDA

CA	**CAIXA DE AREIA E BRITA N.° 1**
	DRENO DO AR CONDICIONADO
	JOELHO 45
	JOELHO 90– COLUNA
	UNIDADE EVAPORADORA
	UNIDADE CONDENSADORA
AC1 PREV	**PREVISÃO** PARA UNIDADE EVAPORADORA
PREV AC1	**PREVISÃO PARA UNIDADE CONDENSADORA**
	TOMADA ALTA A 2,20M DO PISO

NOTAS:

- EXECUTAR ESTE PROJETO JUNTAMENTE COM O PROJETO ESTRUTURAL, ELÉTRICO E ÁGUAS PLUVIAIS;
- ANTES DA CONCRETAGEM PREVER PASSAGEM PARA AS TUBULAÇÕES DENTRO DOS LIMITES ESTABELECIDOS PELA NBR 6118:2014;
- ALTERAÇÕES NESTE PROJETO SOMENTE COM AUTORIZAÇÃO EXPRESSA DO FNDE.
- TODAS AS CAIXAS SÃO EXISTENTES NO PROJETO DE ÁGUAS PLUVIAIS;
- A TUBULAÇÃO DE DRENO DEVERÁ SER EMBUTIDA NO PISO DOS PAVIMENTOS;
- DEVERÁ SER UTILIZADO OS SEGUINTES MATERIAIS:
  - GÁS: TUBO DE COBRE;
  - ELÉTRICA: ELETRODUTO DE PVC E FIOS CONFORME PROJETO;
  - DRENO: TUBO DE PVC SOLDÁVEL DE 25 A 40MM.

REFERÊNCIAS:

- MEMORIAL DESCRITIVO E ESPECIFICAÇÕES TÉCNICAS;
- PLANILHA DE QUANTITATIVOS.

N.°:	DATA:	DESCRIÇÃO:
01	JULHO/2016	Correções de incompatibilidades; Correções de carimbo.

CONTROLE DE REVISÕES

FNDE Fundo Nacional de Desenvolvimento da Educação — Ministério da Educação — GOVERNO FEDERAL BRASIL PÁTRIA EDUCADORA

PROJETO PADRÃO - FNDE

PROPRIETÁRIO: :

ENDEREÇO:

MUNICÍPIO – UF:

PROPRIETÁRIO

RESP. TÉCNICO — CREA

AUTOR DO PROJETO — CAU

DLFO

CREA

RA

OBSERVAÇÕES:

PROGRAMA PROINFÂNCIA - PROJETO TIPO 1

PROJETO DE INSTALAÇÕES

COORDENAÇÃO: CGEST - Coordenação Geral de Infraestrutura Educacional

LANÇAMENTO DA REDE DE DRENO DO AR CONDICIONADO
PLANTA BAIXA

ECL

FORMATO (1050x594)

REVISÃO: R.00, R.01

ESCALA: 1/75

DATA EMISSÃO: JULHO/2016

PRANCHA: 01/01