


Nome	Seção	X (cm)	Y (cm)	Carga Máx. (kgf)	Pilar						
					Carga Min. (kgf)	Mx (kgf.m)	M <sub>y</sub> (kgf.m)	F <sub>x</sub> (kgf)	F <sub>y</sub> (kgf)		
P1	13x30	-1437,55	838,99	6350	5680	360	130	470	2080		
P2	13x30	-1137,47	838,99	3350	2920	10	130	460	20		
P3	13x30	-777,63	839,03	7730	6550	30	120	450	100		
P4	13x30	-477,55	839,03	7440	6460	540	130	460	2030		
P5	15x30	-8,55	839,02	4640	4130	0	30	1000	0		
P6	13x30	-1137,47	736,03	3130	2480	0	30	90	60		
P7	13x30	-957,55	719,01	5750	4910	180	10	10	670		
P8	13x30	-777,55	736,03	870	670	100	30	100	350		
P9	13x30	-242,55	754,01	7610	6810	270	20	50	980		
P10	13x30	-8,55	467,50	4610	4450	0	10	10	20		
P11	13x30	-1437,54	367,52	6450	5660	200	10	10	750		
P12	13x30	-957,54	367,52	9270	7290	40	10	10	150		
P13	13x30	-477,55	367,52	8840	7260	190	10	10	680		
P14	13x30	-242,55	367,52	6630	5650	50	10	10	170		
P15	15x30	-8,55	100,01	5880	5340	0	10	10	260		
P16	13x30	-957,55	16,02	6130	5440	270	270	1000	980		
P17	13x30	-477,54	16,02	12660	10820	260	30	80	970		
P18	13x30	-477,54	16,01	9520	8290	260	120	430	1050		
P19	13x30	-242,55	16,01	6160	5470	220	50	180	820		

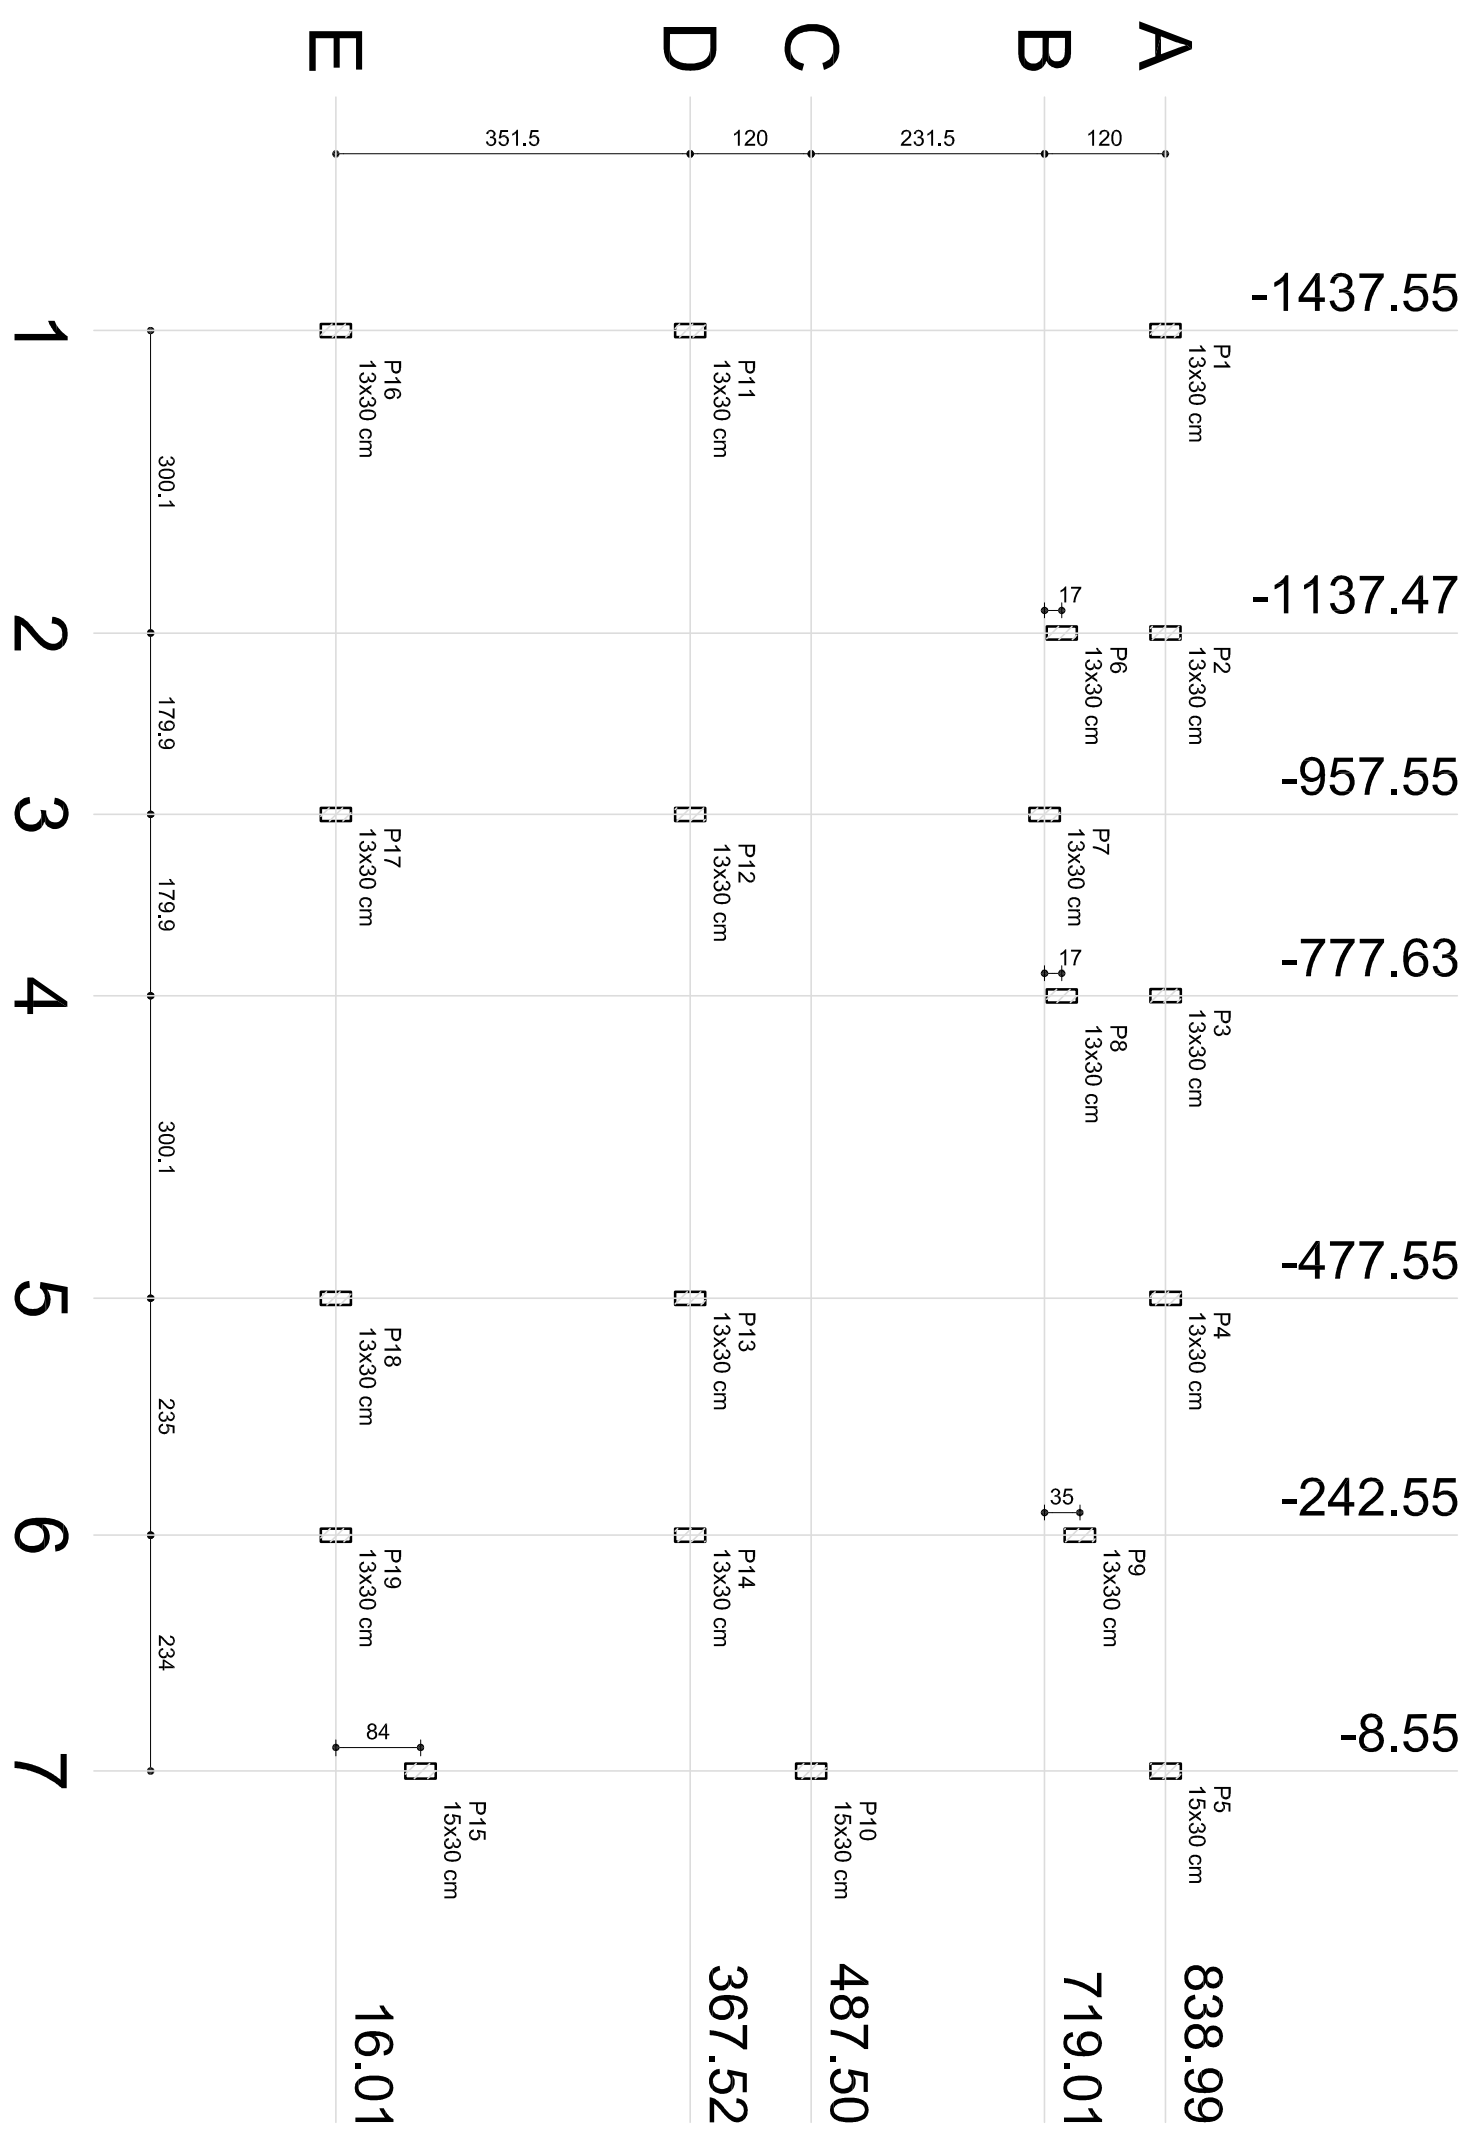

1 PLANTA DE CARGAS  
ESCALA 1/75

**FNDE** Fundo Nacional de Desenvolvimento da Educação  
Ministério da Educação  
**BRASIL** GOVERNO FEDERAL  
PÁTRIA EDUCADORA

**PROJETO PADRÃO - FNDE**

PROPRIETÁRIO: \_\_\_\_\_  
 ENDEREÇO: \_\_\_\_\_  
 MUNICÍPIO - UF: \_\_\_\_\_  
 PROPRIETÁRIO: \_\_\_\_\_  
 RESP. TÉCNICO: \_\_\_\_\_ CREA \_\_\_\_\_  
 AUTOR DO PROJETO: \_\_\_\_\_ CREA \_\_\_\_\_  
 DLFO: \_\_\_\_\_ CREA \_\_\_\_\_

OBSERVAÇÕES: \_\_\_\_\_  
 RA \_\_\_\_\_

**PROGRAMA PROINFÂNCIA - PROJETO AMPLIAÇÃO TIPO B**  
**PROJETO DE ESTRUTURA**

COORDENAÇÃO  
 CGEST - Coordenação  
 Geral de Infraestrutura  
 Educacional

REVISÃO  
 R.00

ESCALA  
 1/75

DATA EMISSÃO  
 JANEIRO/2016

FRANCHA  
 01/11

**SCC**

FORMATO  
 A2(594X420)