


1 ARMAÇÃO POSITIVA DAS LAJES DO PAVIMENTO TERREO

ESCALA 1/50

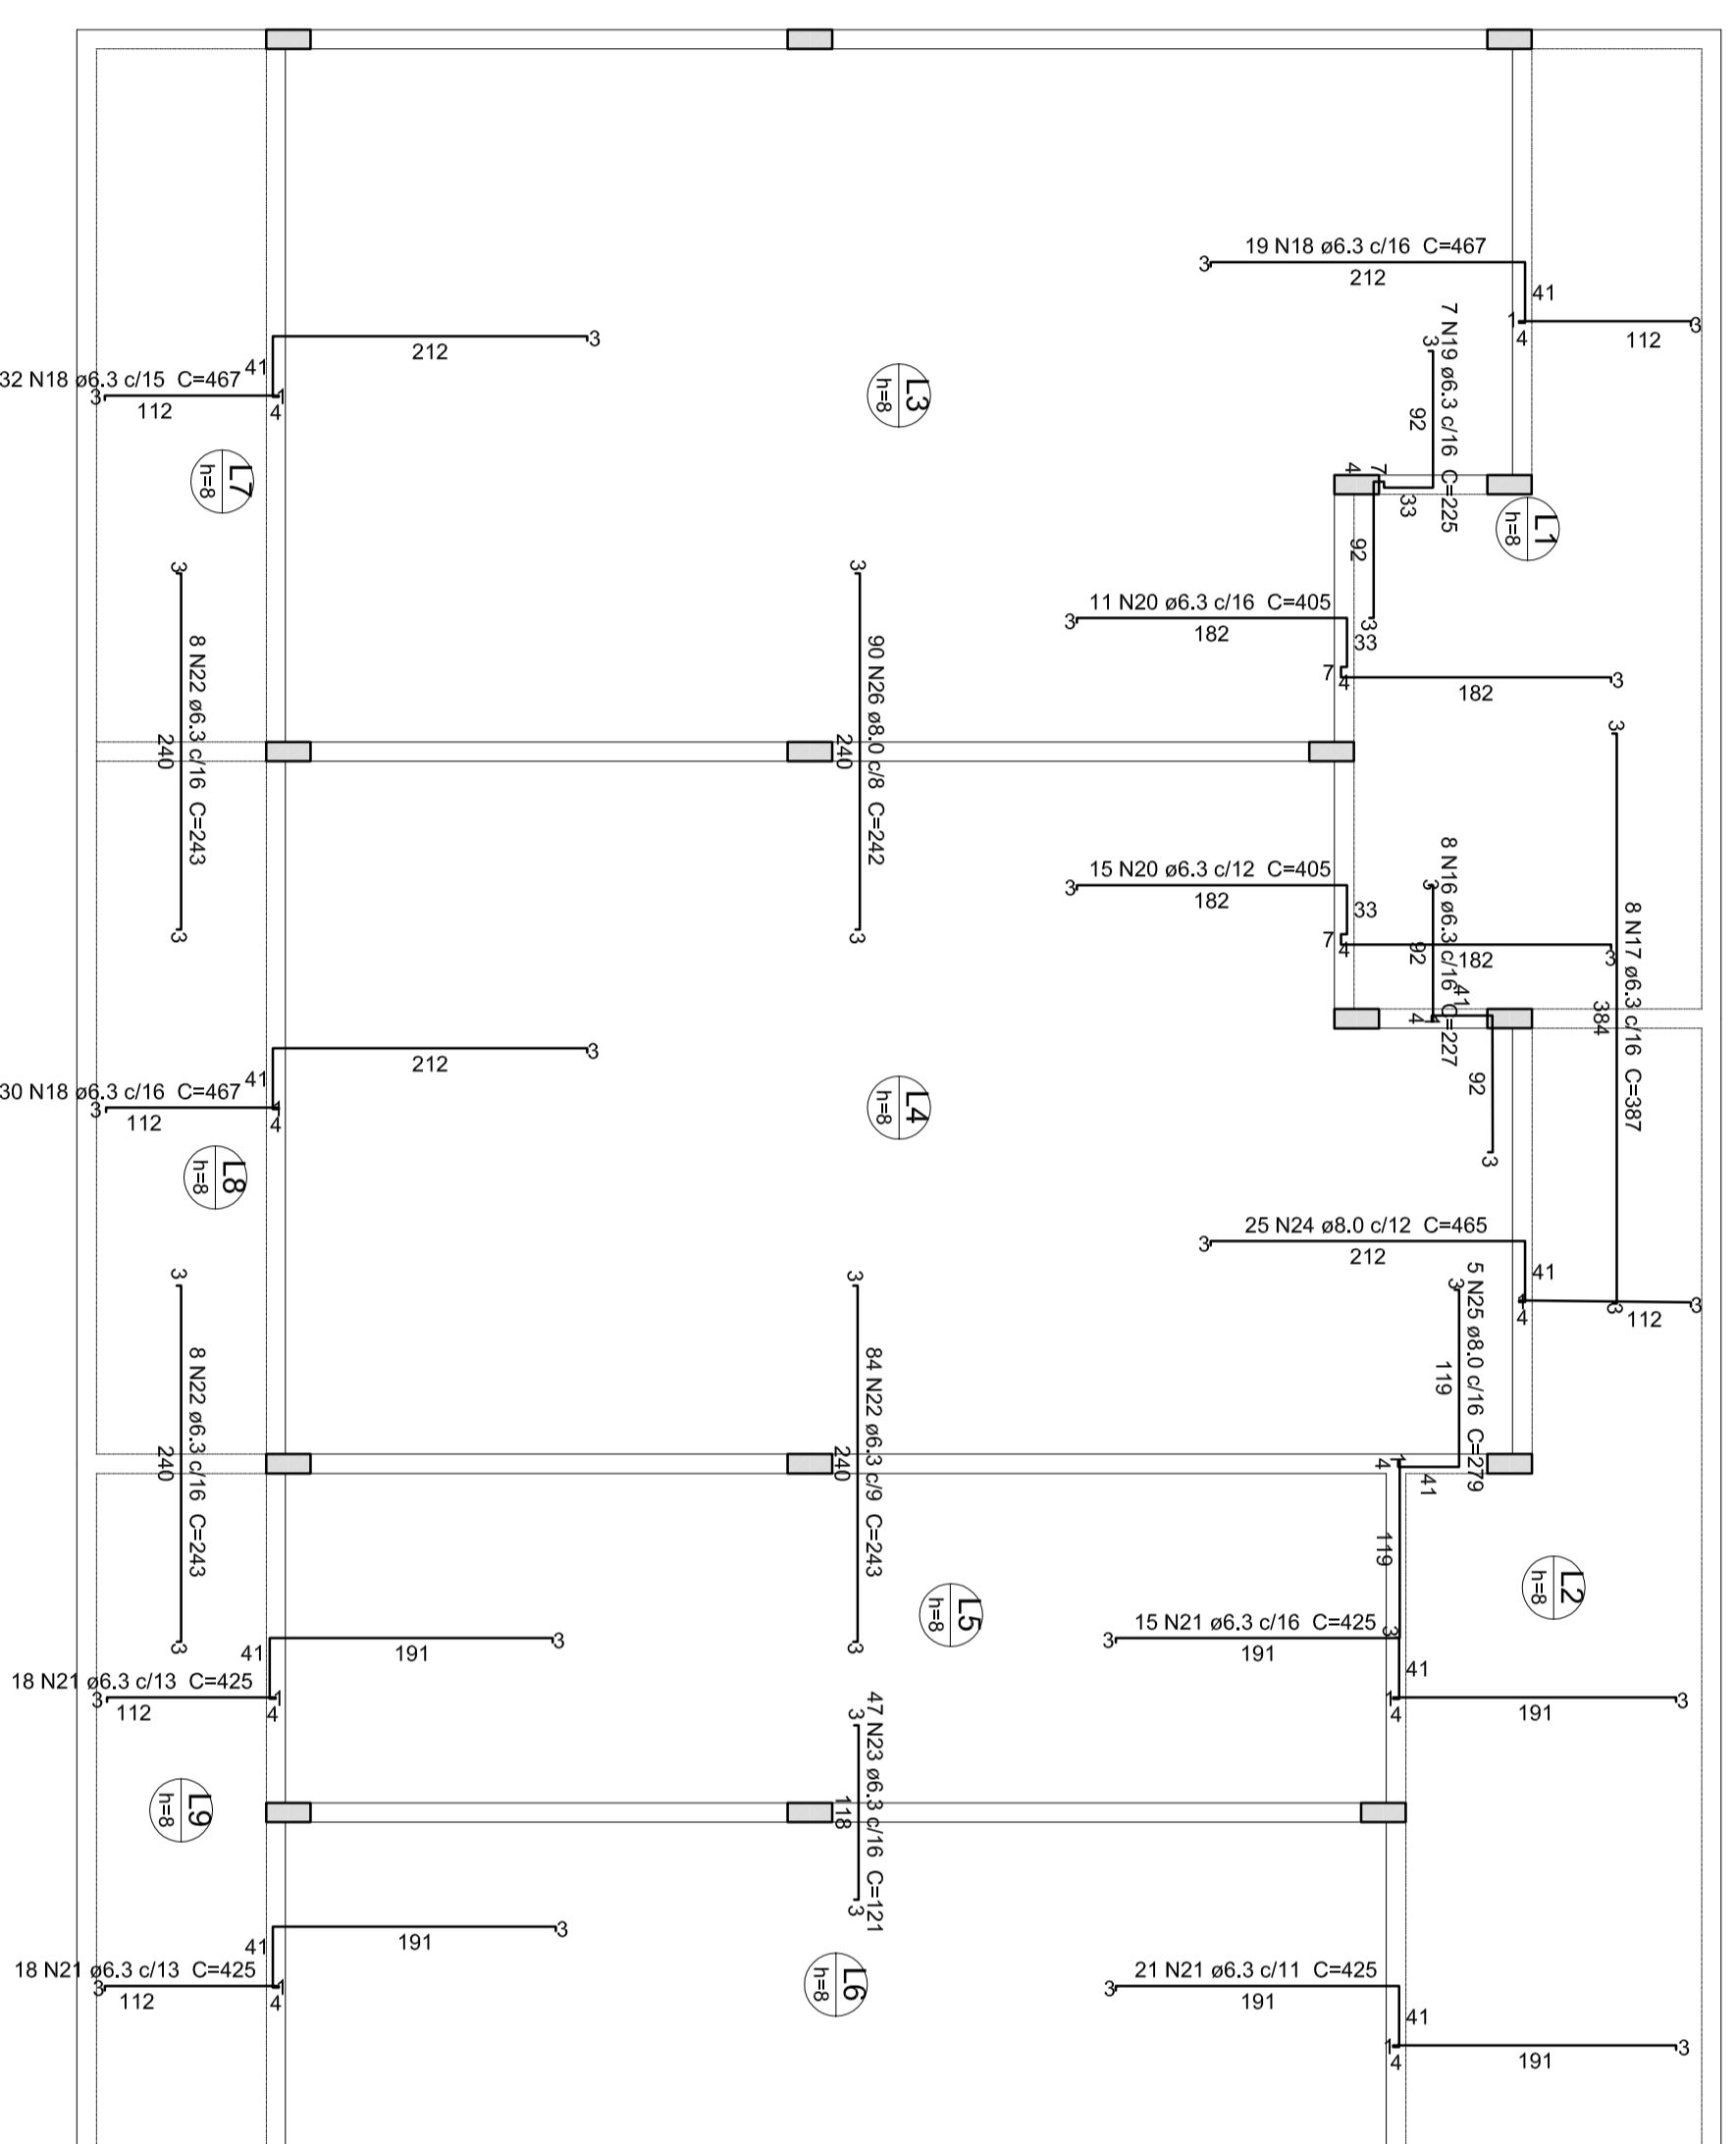

2 ARMAÇÃO NEGATIVA DAS LAJES DO PAVIMENTO TERREO

ESCALA 1/50

Resumo do aço

AÇO	DIAM	C. TOTAL	PESO +10%
CA50	8.3	1750,7	471,2
CA50	8.0	348	151
CA50	5.0	1498,8	253,8
PESO TOTAL	(kg)		876,0
CASO	622,3		
CA80	253,8		

Volume de concreto (C25) = 11,67 m³
 Área de terra = 145,92 m²

FNDE Fundo Nacional de Desenvolvimento da Educação
 Ministério da Educação
BRASIL GOVERNO FEDERAL
 PATRIÁ EDUCADORA

PROJETO PADRÃO - FNDE

PROPRIETÁRIO :
 ENERECO:
 MUNICÍPIO - UF:
 PROPRIETÁRIO
 RESP. TÉCNICO
 AUTOR DO PROJETO
 DUFO

PROJETO PADRÃO - FNDE
 OBSERVAÇÕES:
 RA
 CREA

PROGRAMA PROINFÂNCIA - PROJETO AMPLIAÇÃO TIPO B
PROJETO DE ESTRUTURA

COORDENAÇÃO
 CGEST - Coordenação Geral de Infraestrutura Educacional

LAJES
 RESUMO R.00
 ESCALA 1/50
 DATA EMISSÃO JANEIRO/2016

PRONCIA
 09/11

FORMATO A43894420