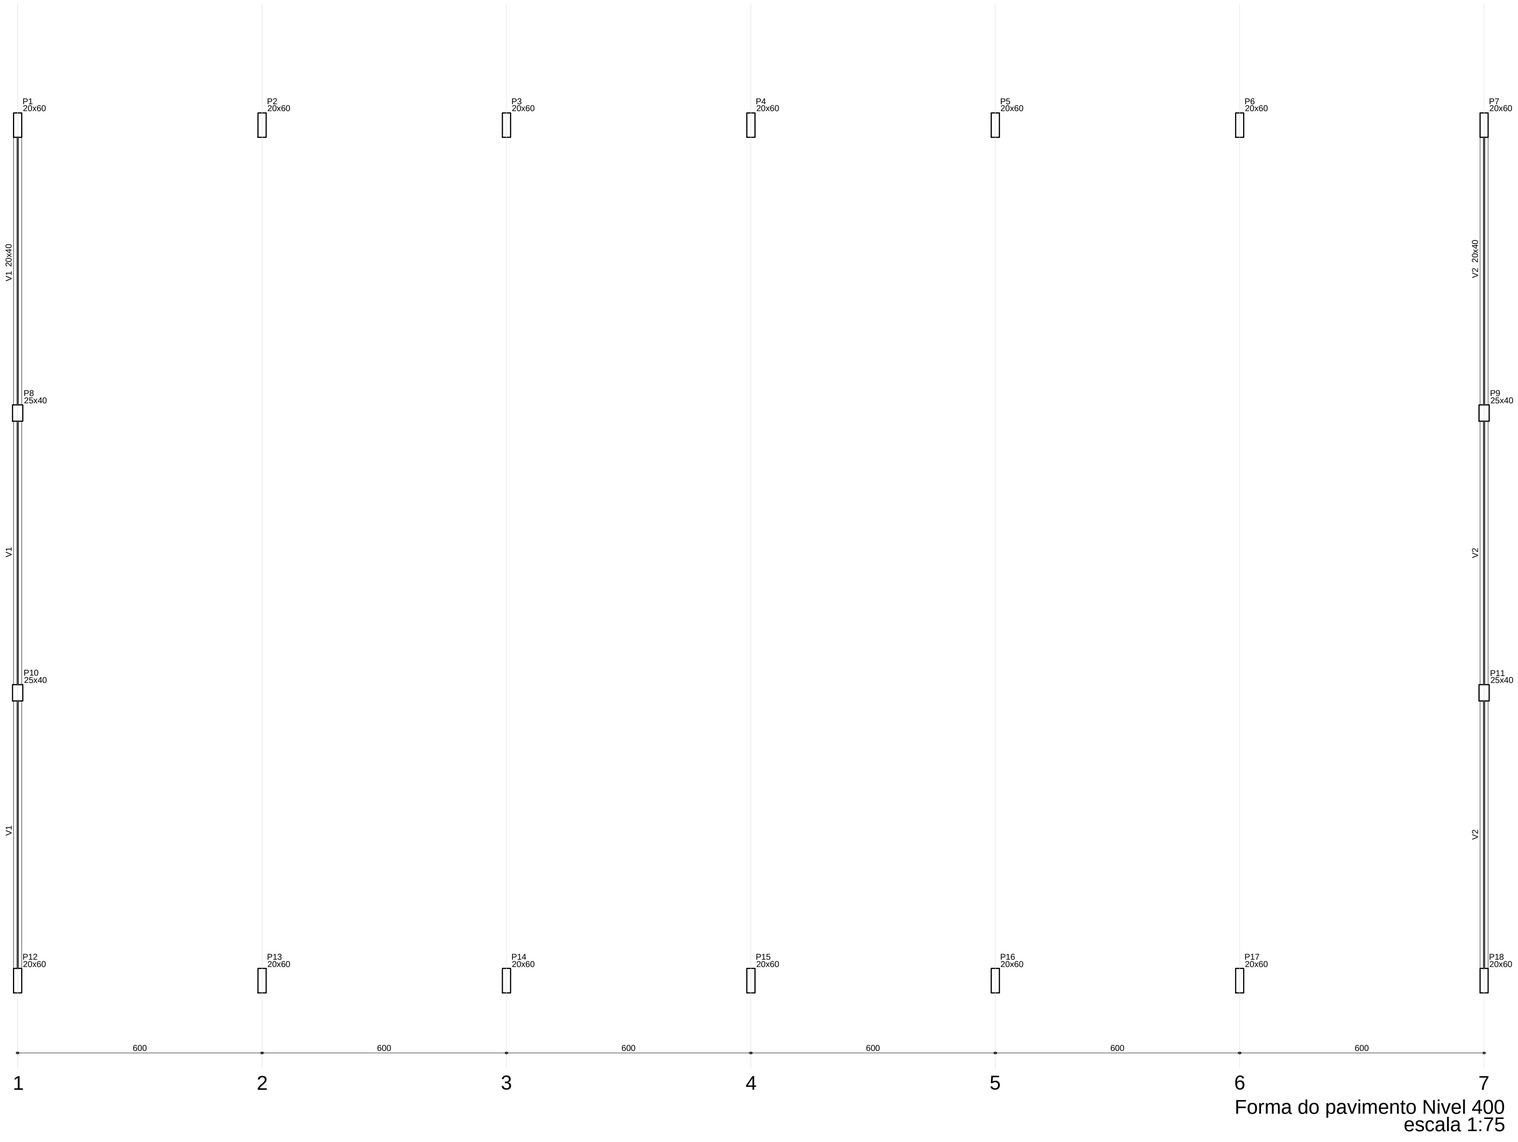

Forma do pavimento Nivel 400
escala 1:75

Vigas			
Nome	Se- «o (cm)	Eleva- «o (cm)	NÞvel (cm)
V1	20x40	0	400
V2	20x40	0	400

Caracter²sticas dos materiais	
fck (kgf/cm|)	Ecs (kgf/cm|)
250	238000

FNDE Fundo Nacional de Desenvolvimento da Educação

Minist®rio da Educa- «o

GOVERNO FEDERAL BRASIL PAÍS RICO É PAÍS SEM POBREZA

PROJETO PADRëO - FNDE

MUNICÍPIO – UF:

PROPRIETÁRIO:

ENDEREÇO:

PROPRIETÁRIO

RESP. TÉCNICO CREA

DLFO

CREA

RA

OBSERVAÇÕES:

QUADRA ESCOLAR 02

PROJETO ESTRUTURAL

COORDENAÇ¸O
CGEST - Coordena- «o Geral de Infraestrutura Educacional

ESTRUTURA DE CONCRETO
FORMA DE PAVIMENTO - NÞVEL 400

EST

REVISëO
R.01

ESCALA
1/75

PRANCHA
05/11

FORMATO
A1 (841 X 594)

DATA EMISSëO
AGOSTO/2012