


Forma do pavimento Nivel 000
escala 1:75

Vigas			
Nome	U ^o 86 (cm)	U ^o 86 (cm)	U ^o 86 (cm)
V1	20x40	0	0
V2	20x40	0	0
V3	20x40	0	0
V4	20x40	0	0

fck		Ecs	
U ^o 86 (cm)	U ^o 86 (cm)	U ^o 86 (cm)	U ^o 86 (cm)
250	238000		

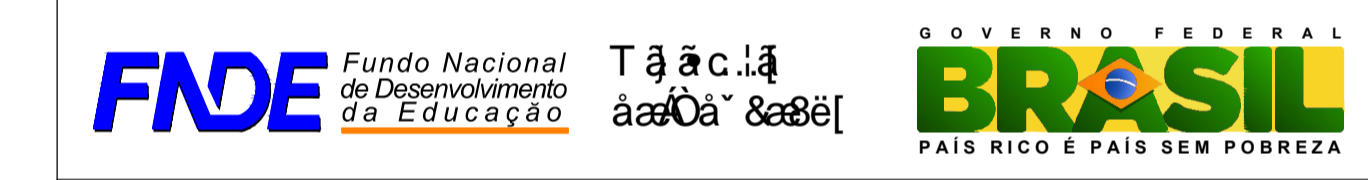

QUADRA ESCOLAR 02
PROJETO ESTRUTURAL

MUNICÍPIO - UF:
PROPRIETÁRIO:
ENDEREÇO:

PROPRIETÁRIO
RESP. TÉCNICO CREA

DLFO CREA RA

OBSERVAÇÕES:

CGEST - C[] 86[] Gerar de Infraestrutura Educacional		ESTRUTURA DE CONCRETO QUADRA ESCOLAR 02		EST
FORMATO A1 (841 X 594)	U ^o 86 R.01	ESCALA 1/75 OBRIGATÓRIAMENTE AGOSTO/2012	FRANCHA 04/11	