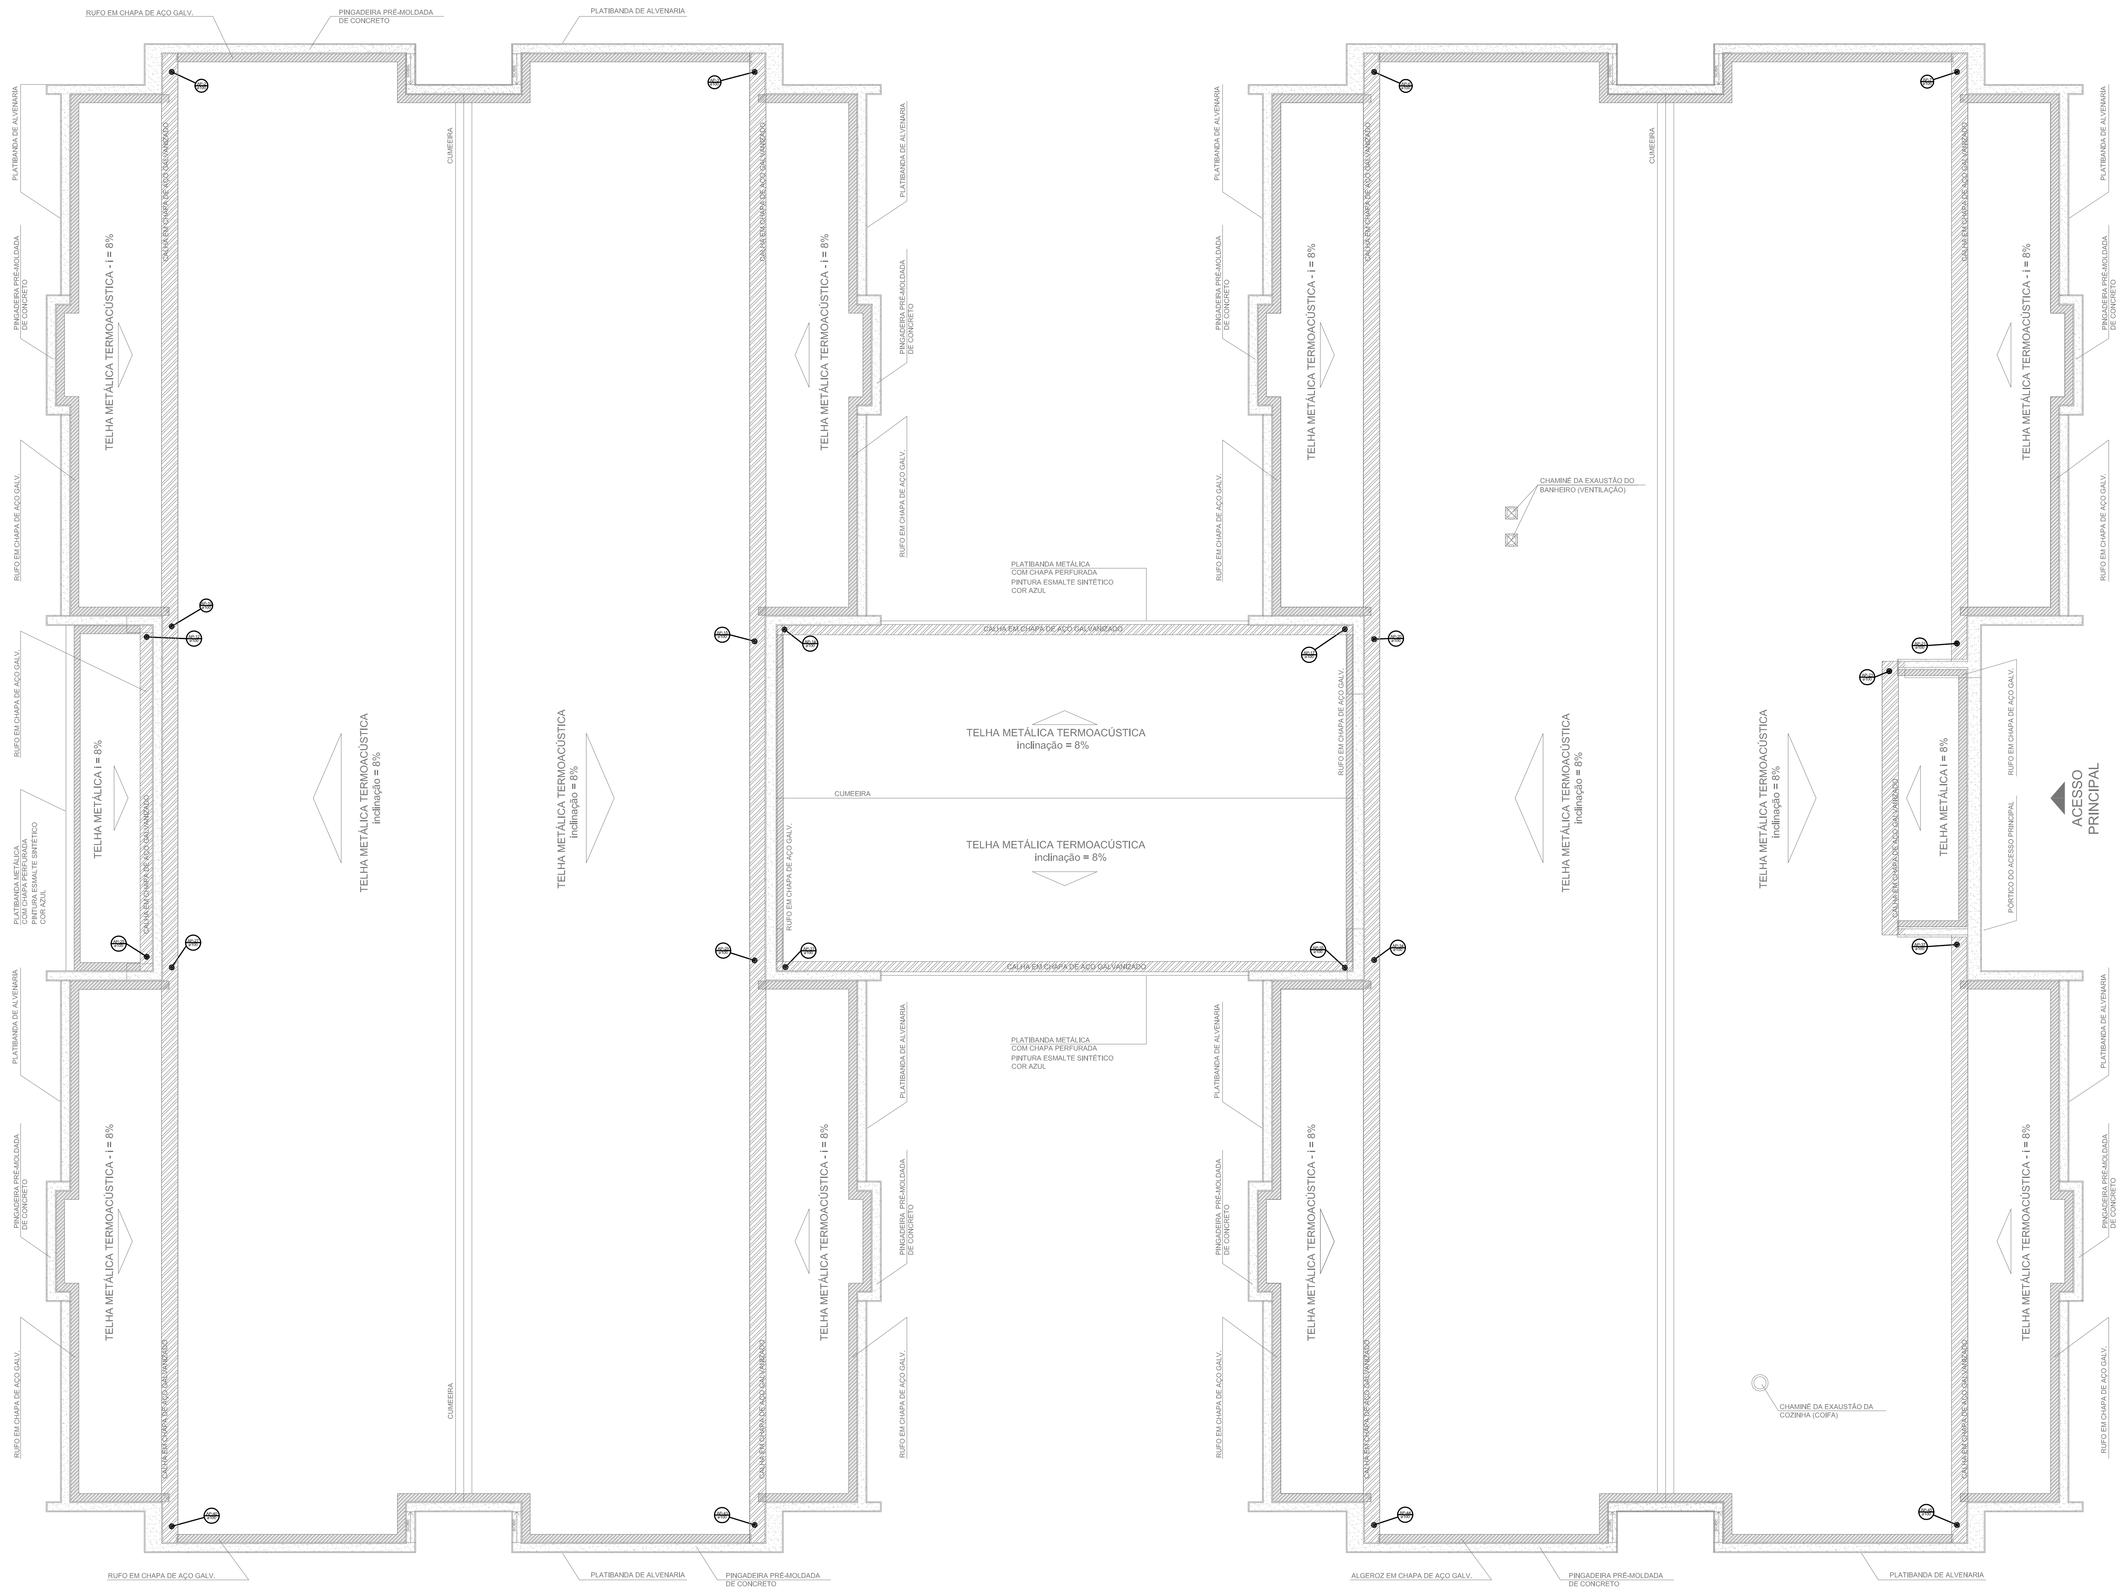

1 PLANTA DA COBERTURA - COLETA
ESCALA 1/75

DETALHE DESVIO DE VIGAS

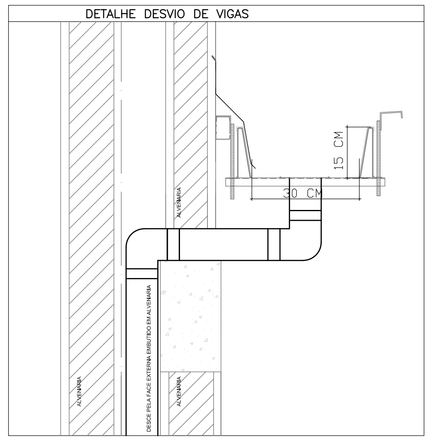

LEGENDA

04	CAIXA DE AREIA PLUVIAL SIMPLES
	JOELHO 45
	JOELHO 45- DEDE
	JOELHO 90
	JOELHO 90- COLUNA
	JOELHO 90- DEDE
	CURVA 90 (LATA- DEDE
	JUNÇÃO SIMPLES
	TE SANITÁRIO
	RALOS PLUVIAIS

DETALHE GERAL DA CALHA

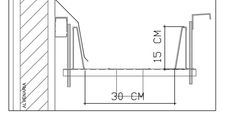

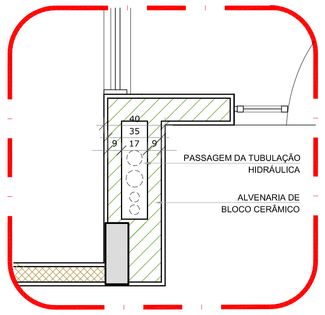

2 DETALHE - SHAFT HIDRÁULICA
ESCALA 1/20

NOTAS:

- EXECUTAR ESTE PROJETO JUNTAMENTE COM O PROJETO ESTRUTURAL;
- ANTES DA CONCRETAGEM PREVER PASSAGEM PARA AS TUBULAÇÕES, DENTRO DOS LIMITES ESTABELECIDOS PELA NBR 6118:2014;
- ALTERAÇÕES NESTE PROJETO SOMENTE COM AUTORIZAÇÃO EXPRESSA DO FNDE

REFERÊNCIAS:

- MEMORIAL DESCRITIVO E ESPECIFICAÇÕES TÉCNICAS;
- PLANILHA DE QUANTITATIVOS.

N.º: CONTROLE DE REVISÕES	DATA:	DESCRIÇÃO:
01	JULHO/2016	Correções de incompatibilidades e detalhe do desvio de elementos estruturais; Correções de carimbo.

FNDE Fundo Nacional de Desenvolvimento da Educação — Ministério da Educação — GOVERNO FEDERAL BRASIL PÁTRIA EDUCADORA

PROJETO PADRÃO - FNDE

PROPRIETÁRIO: :

ENDEREÇO:

MUNICÍPIO – UF:

PROPRIETÁRIO

RESP. TÉCNICO — CREA

AUTOR DO PROJETO — CAU

DLFO — CREA — RA

OBSERVAÇÕES:

PROGRAMA PROINFÂNCIA - PROJETO TIPO 1

PROJETO DE INSTALAÇÕES

COORDENAÇÃO: CGEST - Coordenação Geral de Infraestrutura Educacional

PLANTA DA REDE PLUVIAL
PONTOS DE COLETA
PLANTA DA COBERTURA

HAP

REVISÃO: R.00 / R.01 — ESCALA: 1/75 — DATA EMISSÃO: JULHO/2016 — PRANCHA: 01/04

FORMATO: (594x1050)