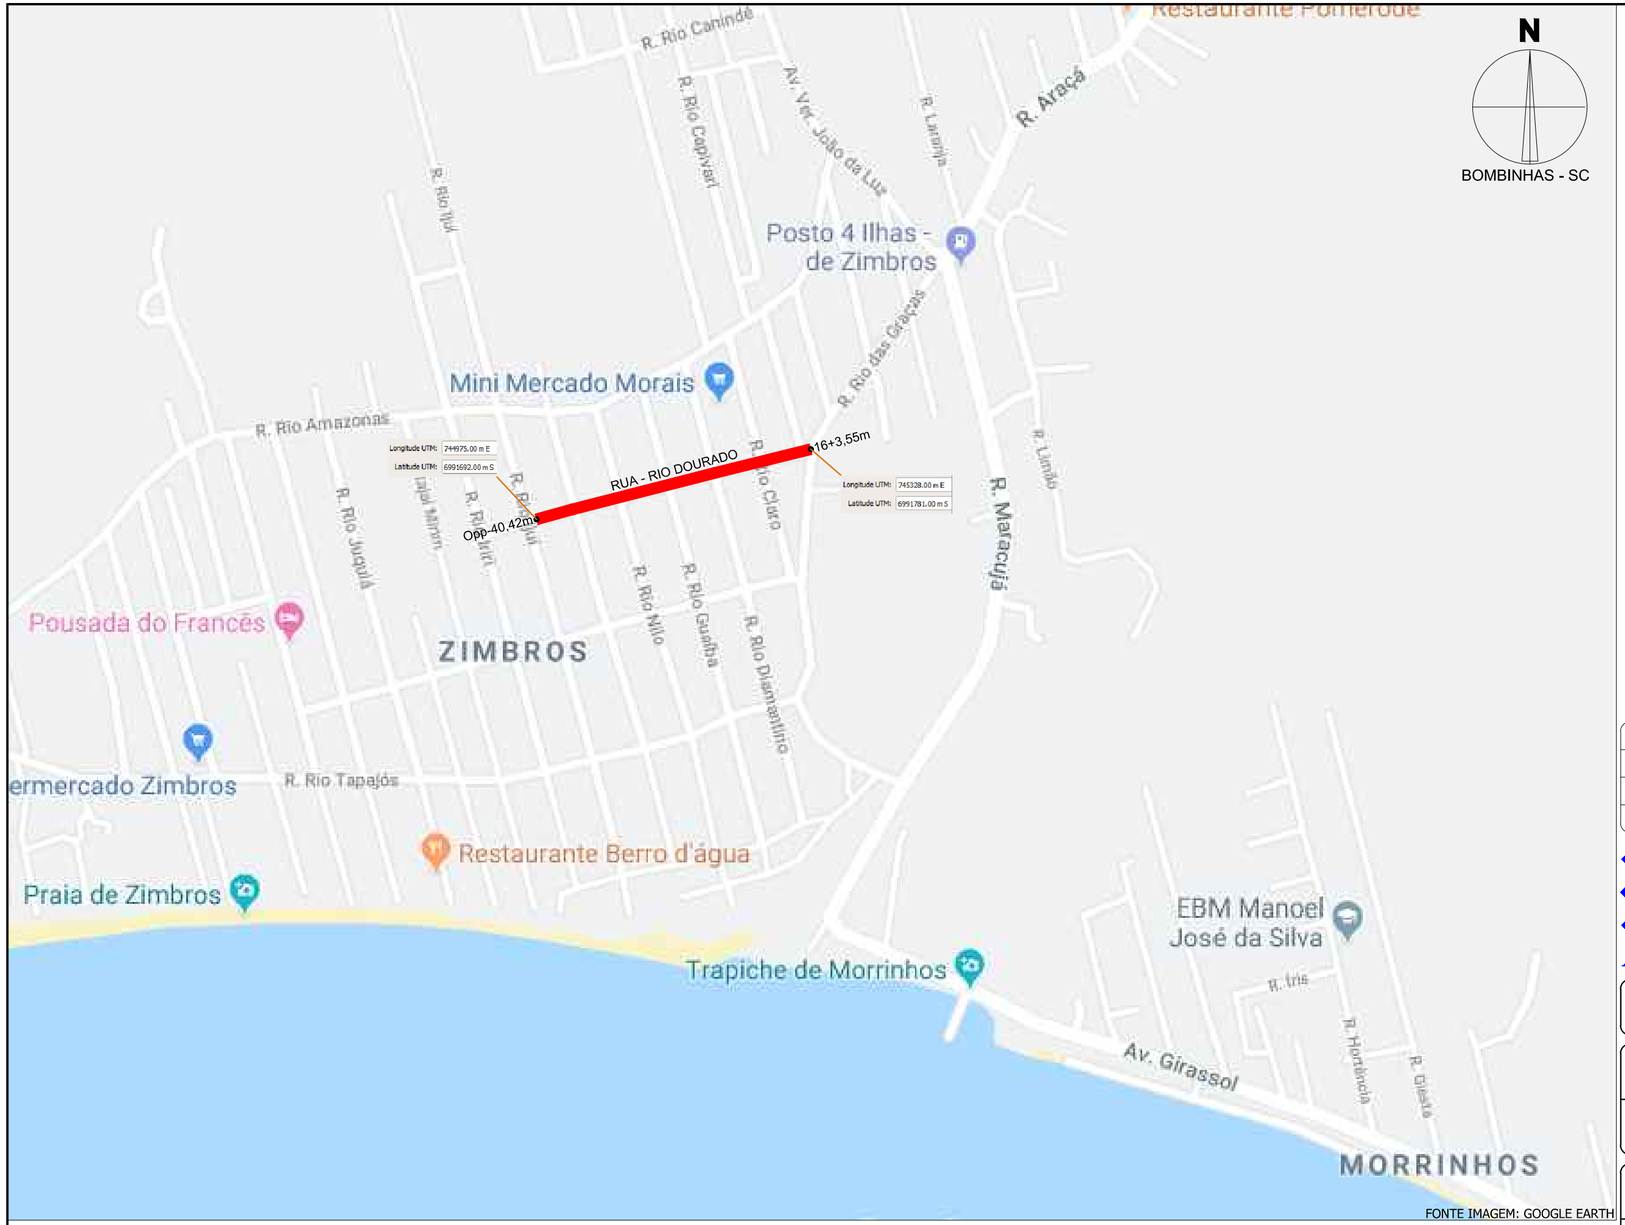

FONTE IMAGEM: GOOGLE EARTH

PLANTA DE SITUAÇÃO E LOCALIZAÇÃO
ESCALA 1:500

AÇÃO	DESCRIÇÃO	DATA	RESPONSÁVEL
3	Checklist - 3	06/2020	DG
2	Checklist - 1	03/2020	DG
1	Emissão inicial	10/2019	DG

AMFRI

ASSOCIAÇÃO DOS MUNICÍPIOS DA REGIÃO DA FOZ DO RIO ITAJAÍ
Rua Luiz Lopes Gonzaga, 1655 - Bairro São Vicente - CEP 88309-421 - Itajaí-SC - CREA-SC 050.968-0
www.amfri.org.br engenharia@amfri.org.br amfri@amfri.org.br

Prefeitura Municipal de Bombinhas
Estado de Santa Catarina

RUA RIO DOURADO - BAIRRO ZIMBROS

Data: Out/2019

Escala: Indicadas

Projeto: PAVIMENTAÇÃO COM LAJOTAS SEXTAVADAS, DRENAGEM PLUVIAL, CALÇADAS E SINALIZAÇÃO VIÁRIA

Estatística: Vide quadro estatístico em prancha

Conteúdo da Folha: Planta de situação e localização

Desenho: Eduardo

Folha: 01/14

Prefeitura Municipal: Paulo Henrique Dalago Muller, Prefeito Municipal

Responsável Técnico: Diogo Graf, Engenheiro Civil- CREA-SC 092.018-3