



BOCA DE BUEIRO Ø120 cm - DUPLA


Sem Escala

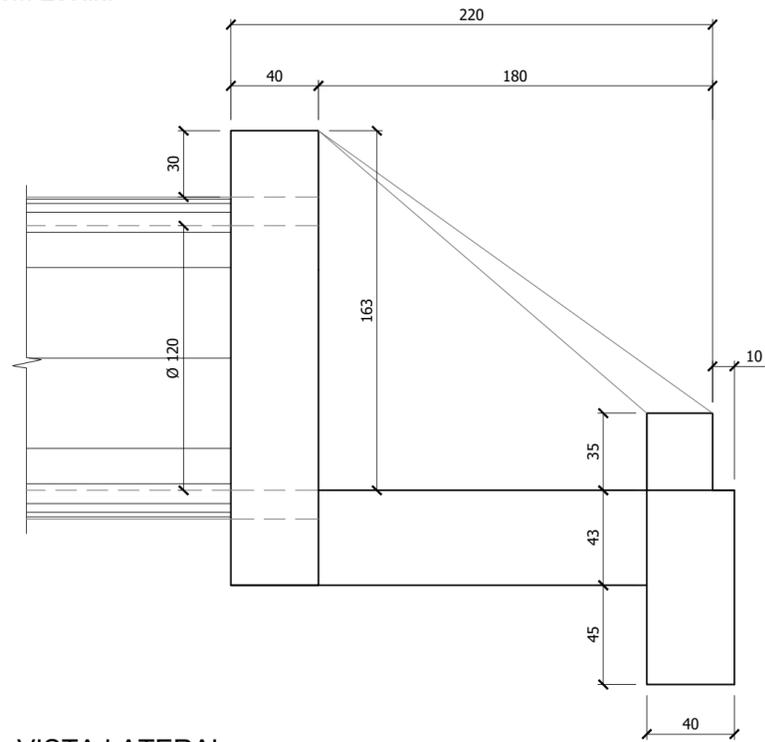

VISTA LATERAL

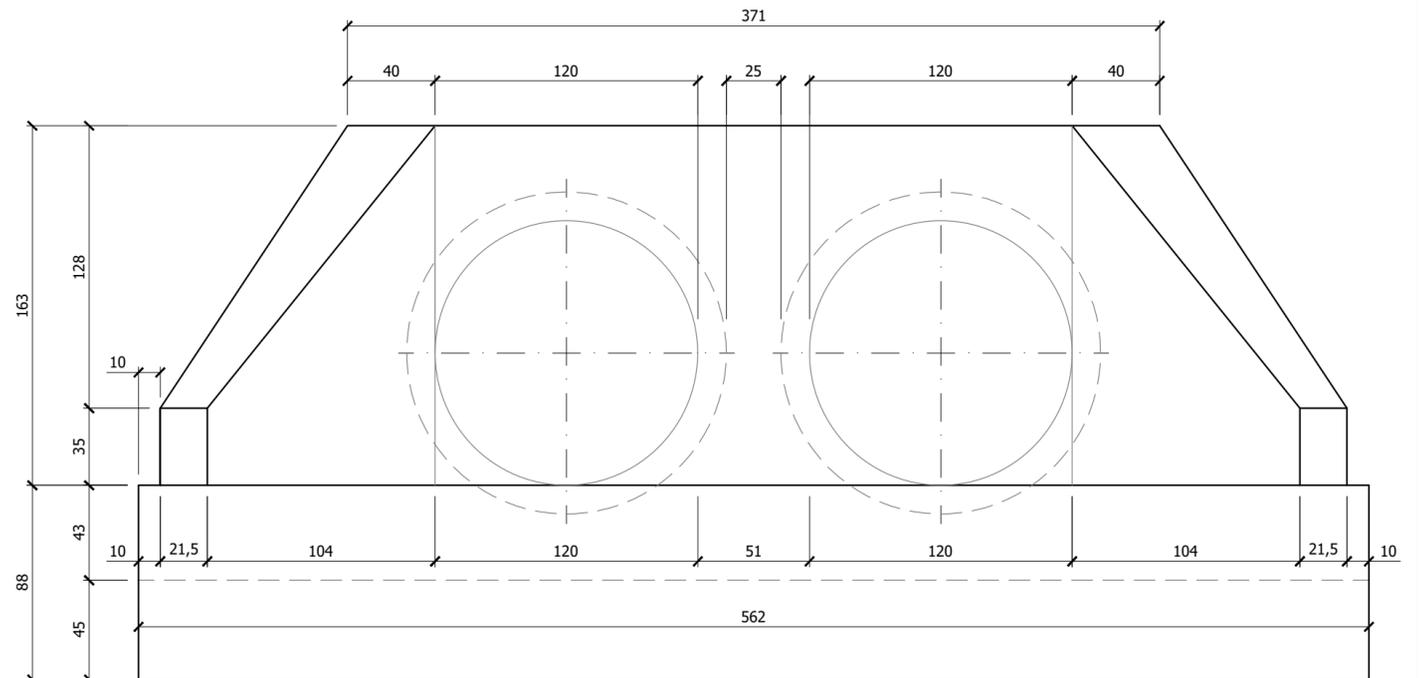

VISTA FRONTAL

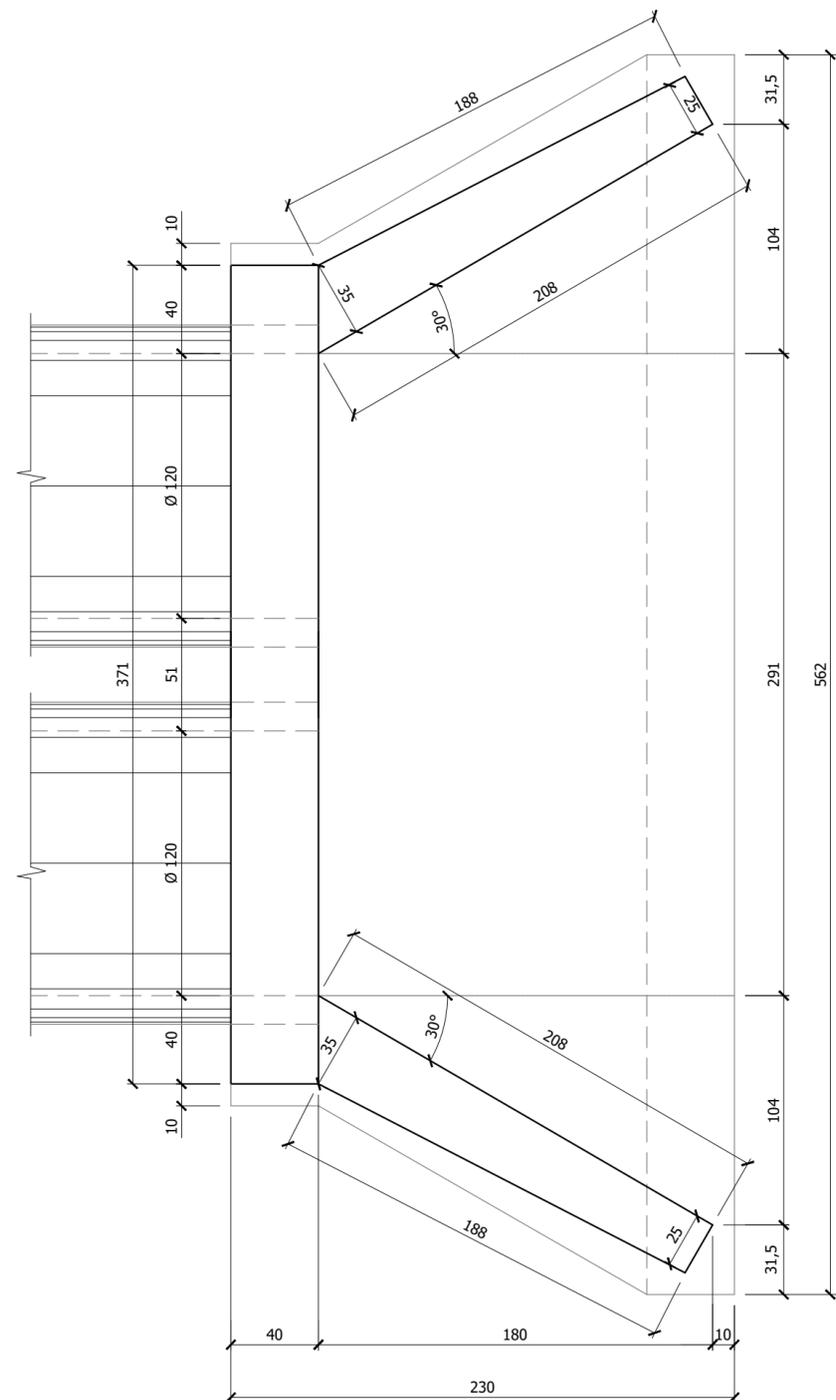

PLANTA BAIXA

1	Emissão inicial	10/2019	DG
AÇÃO	DESCRIÇÃO	DATA	RESPONSÁVEL



ASSOCIAÇÃO DOS MUNICÍPIOS DA REGIÃO DA FOZ DO RIO ITAJAI
Rua Luiz Lopes Gonzaga, 1655 - Bairro São Vicente - CEP 88309-421 - Itajaí-SC - CREA-SC 050.968-0
www.amfri.org.br engenharia@amfri.org.br amfri@amfri.org.br

Prefeitura Municipal de Bombinhas
Estado de Santa Catarina

RUA RIO DOURADO - BAIRRO ZIMBROS

Data Out/2019	Projeto PAVIMENTAÇÃO COM LAJOTAS SEXTAVADAS, DRENAGEM PLUVIAL, CALÇADAS E SINALIZAÇÃO VIÁRIA	Conteúdo da Folha Detalhe Boca de Bueiro Ø120 cm - Dupla
Escala Indicadas	Estatística Vide quadro estatístico em prancha	
Desenho Eduardo	Prefeitura Municipal	Responsável Técnico
Folha 11/14	Paulo Henrique Dalago Muller Prefeito Municipal	Diogo Graf Engenheiro Civil- CREA-SC 092.018-3