


PLANTA DE SINALIZAÇÃO
ESCALA 1:500

LEGENDA	
SÍMBOLOS	DESCRIÇÃO
PAVIMENTAÇÃO	
—	Eixo do Pavimento
•	Estacas (de 20 em 20 metros)
—	Muro Existente
—	Edificação Existente
—	Cerca Existente
—	Linha do Meio-Fio Existente
—	Limite Pavimentação/Linha do Meio-Fio Externo
—	Linha do Meio-Fio Rebaixado
—	Linha de Projeção da Rua Rio Dourado e Rua Rio Claro e sinalização existente/projetada
—	Linha do Meio-Fio Interno
—	Tátil de Alerta
—	Tátil Direcional
—	Rampas em concreto
—	Passeio em paver
—	Linha de Retenção - LRE - Cor branca - Largura 40 cm
—	Faixa de Travessia de Pedestres Tipo Zebra - FTP-1
—	Cor branca - Largura 40 cm, espaçamento 60 cm
EQUIPAMENTOS URBANO	
—	Posteamento Existente
—	Posteamento Relocado

ESTATÍSTICA	QUANTIDADE
Extensão da pavimentação	611,32 m
Largura da pavimentação	7,50 m
PAVIMENTAÇÃO PISTA	
Área de lajota sextavadas	5.010,05 m ²
Extensão do meio-fio externo	1.340,60 m
PAVIMENTAÇÃO PASSEIO	
Extensão do meio-fio interno	266,45 m
Área de paver	2.254,60 m ²
Área do tátil direcional	10,10 m ²
Área do tátil alerta	71,35 m ²
Área da rampa em concreto simples	310,90 m ²
SINALIZAÇÃO VIÁRIA	
Comprimento FTP-1	280,15 m
Comprimento LRE	71,55 m
R-1	06 und
R-19	08 und
A-32b	15 und
Identificação de Rua	04 und

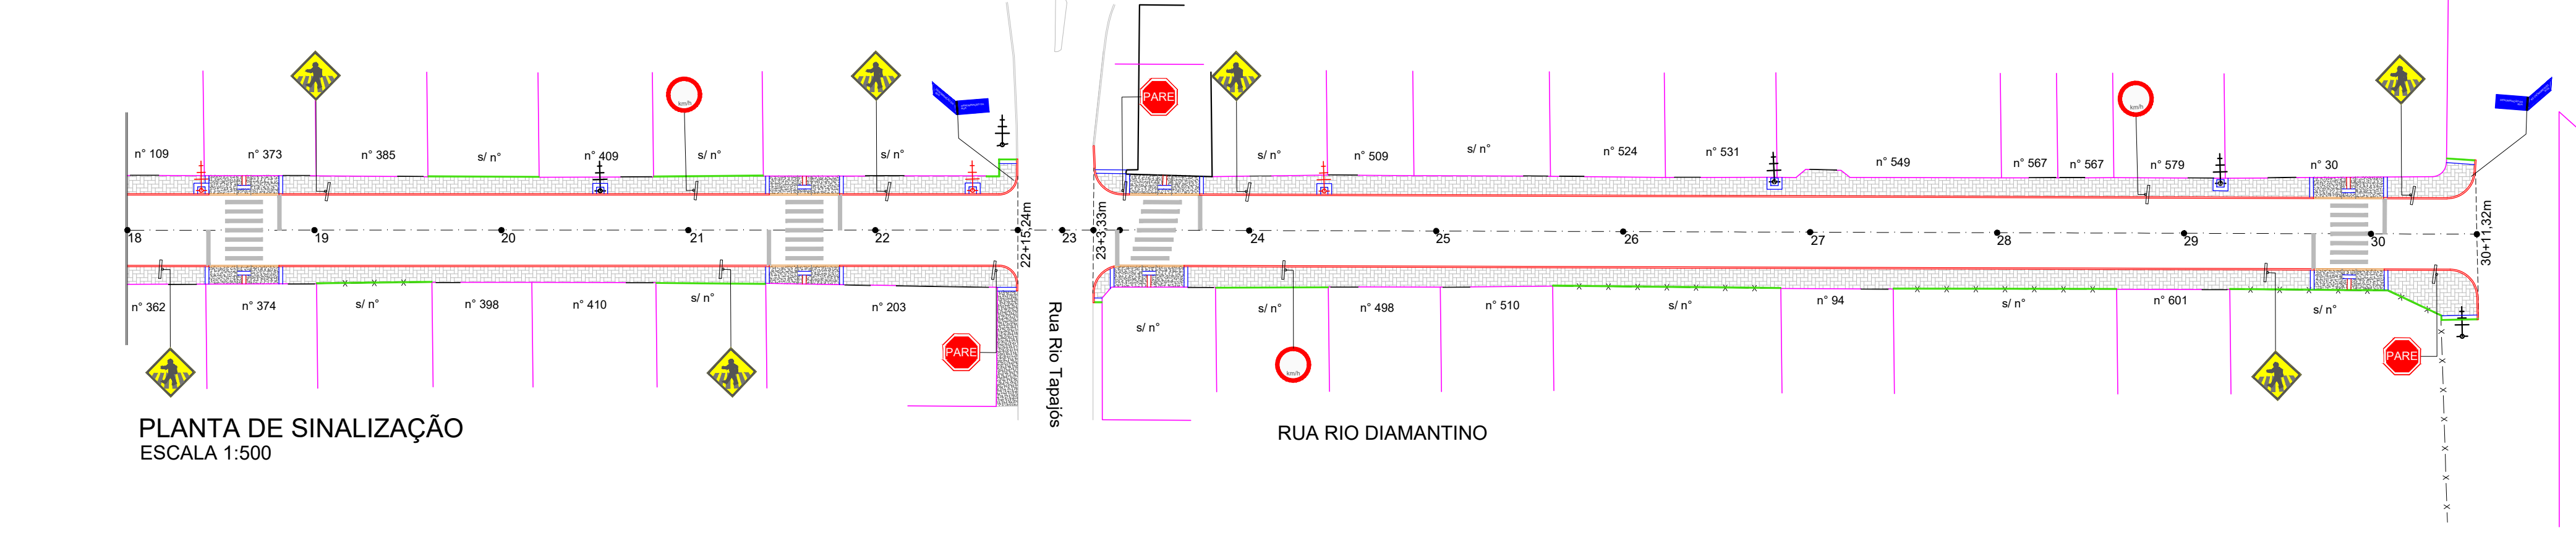

PLANTA DE SINALIZAÇÃO
ESCALA 1:500

RUA RIO DIAMANTINO

Nº	DESCRIÇÃO	DATA	RESPONSÁVEL
2	Checklist - 1	03/2020	DG
1	Emissão inicial	11/2019	DG

ASSOCIAÇÃO DOS MUNICÍPIOS DA REGIÃO DA FOZ DO RIO ITAJAI
Rua Luiz Lopes Gonzaga, 1655 - Bairro São Vicente - CEP 88309-421 - Itajaí-SC - CREA-SC 050.968-0
www.amfri.org.br engenharia@amfri.org.br amfri@amfri.org.br

AMFRI Prefeitura Municipal de Bombinhas
Estado de Santa Catarina

RUA RIO DIAMANTINO - BAIRRO ZIMBROS

Data	11/2019	Projeto	PAVIMENTAÇÃO COM LAJOTAS SEXTAVADAS, DRENAGEM PLUVIAL, CALÇADAS E SINALIZAÇÃO VIÁRIA	Conteúdo da Folha	Planta de sinalização
Escala	Indicadas	Estatística	Vide quadro estatístico em prancha	Responsável Técnico	Diogo Graf Engenheiro Civil- CREA-SC 092.018-3
Desenho	Eduardo	Prefeitura Municipal	Paulo Henrique Dalago Muller Prefeito Municipal		
Folha	15/16				