




DESCIDAS D'ÁGUA DE CORTES EM DEGRAU - DCD E DISSIPADOR DE ENERGIA

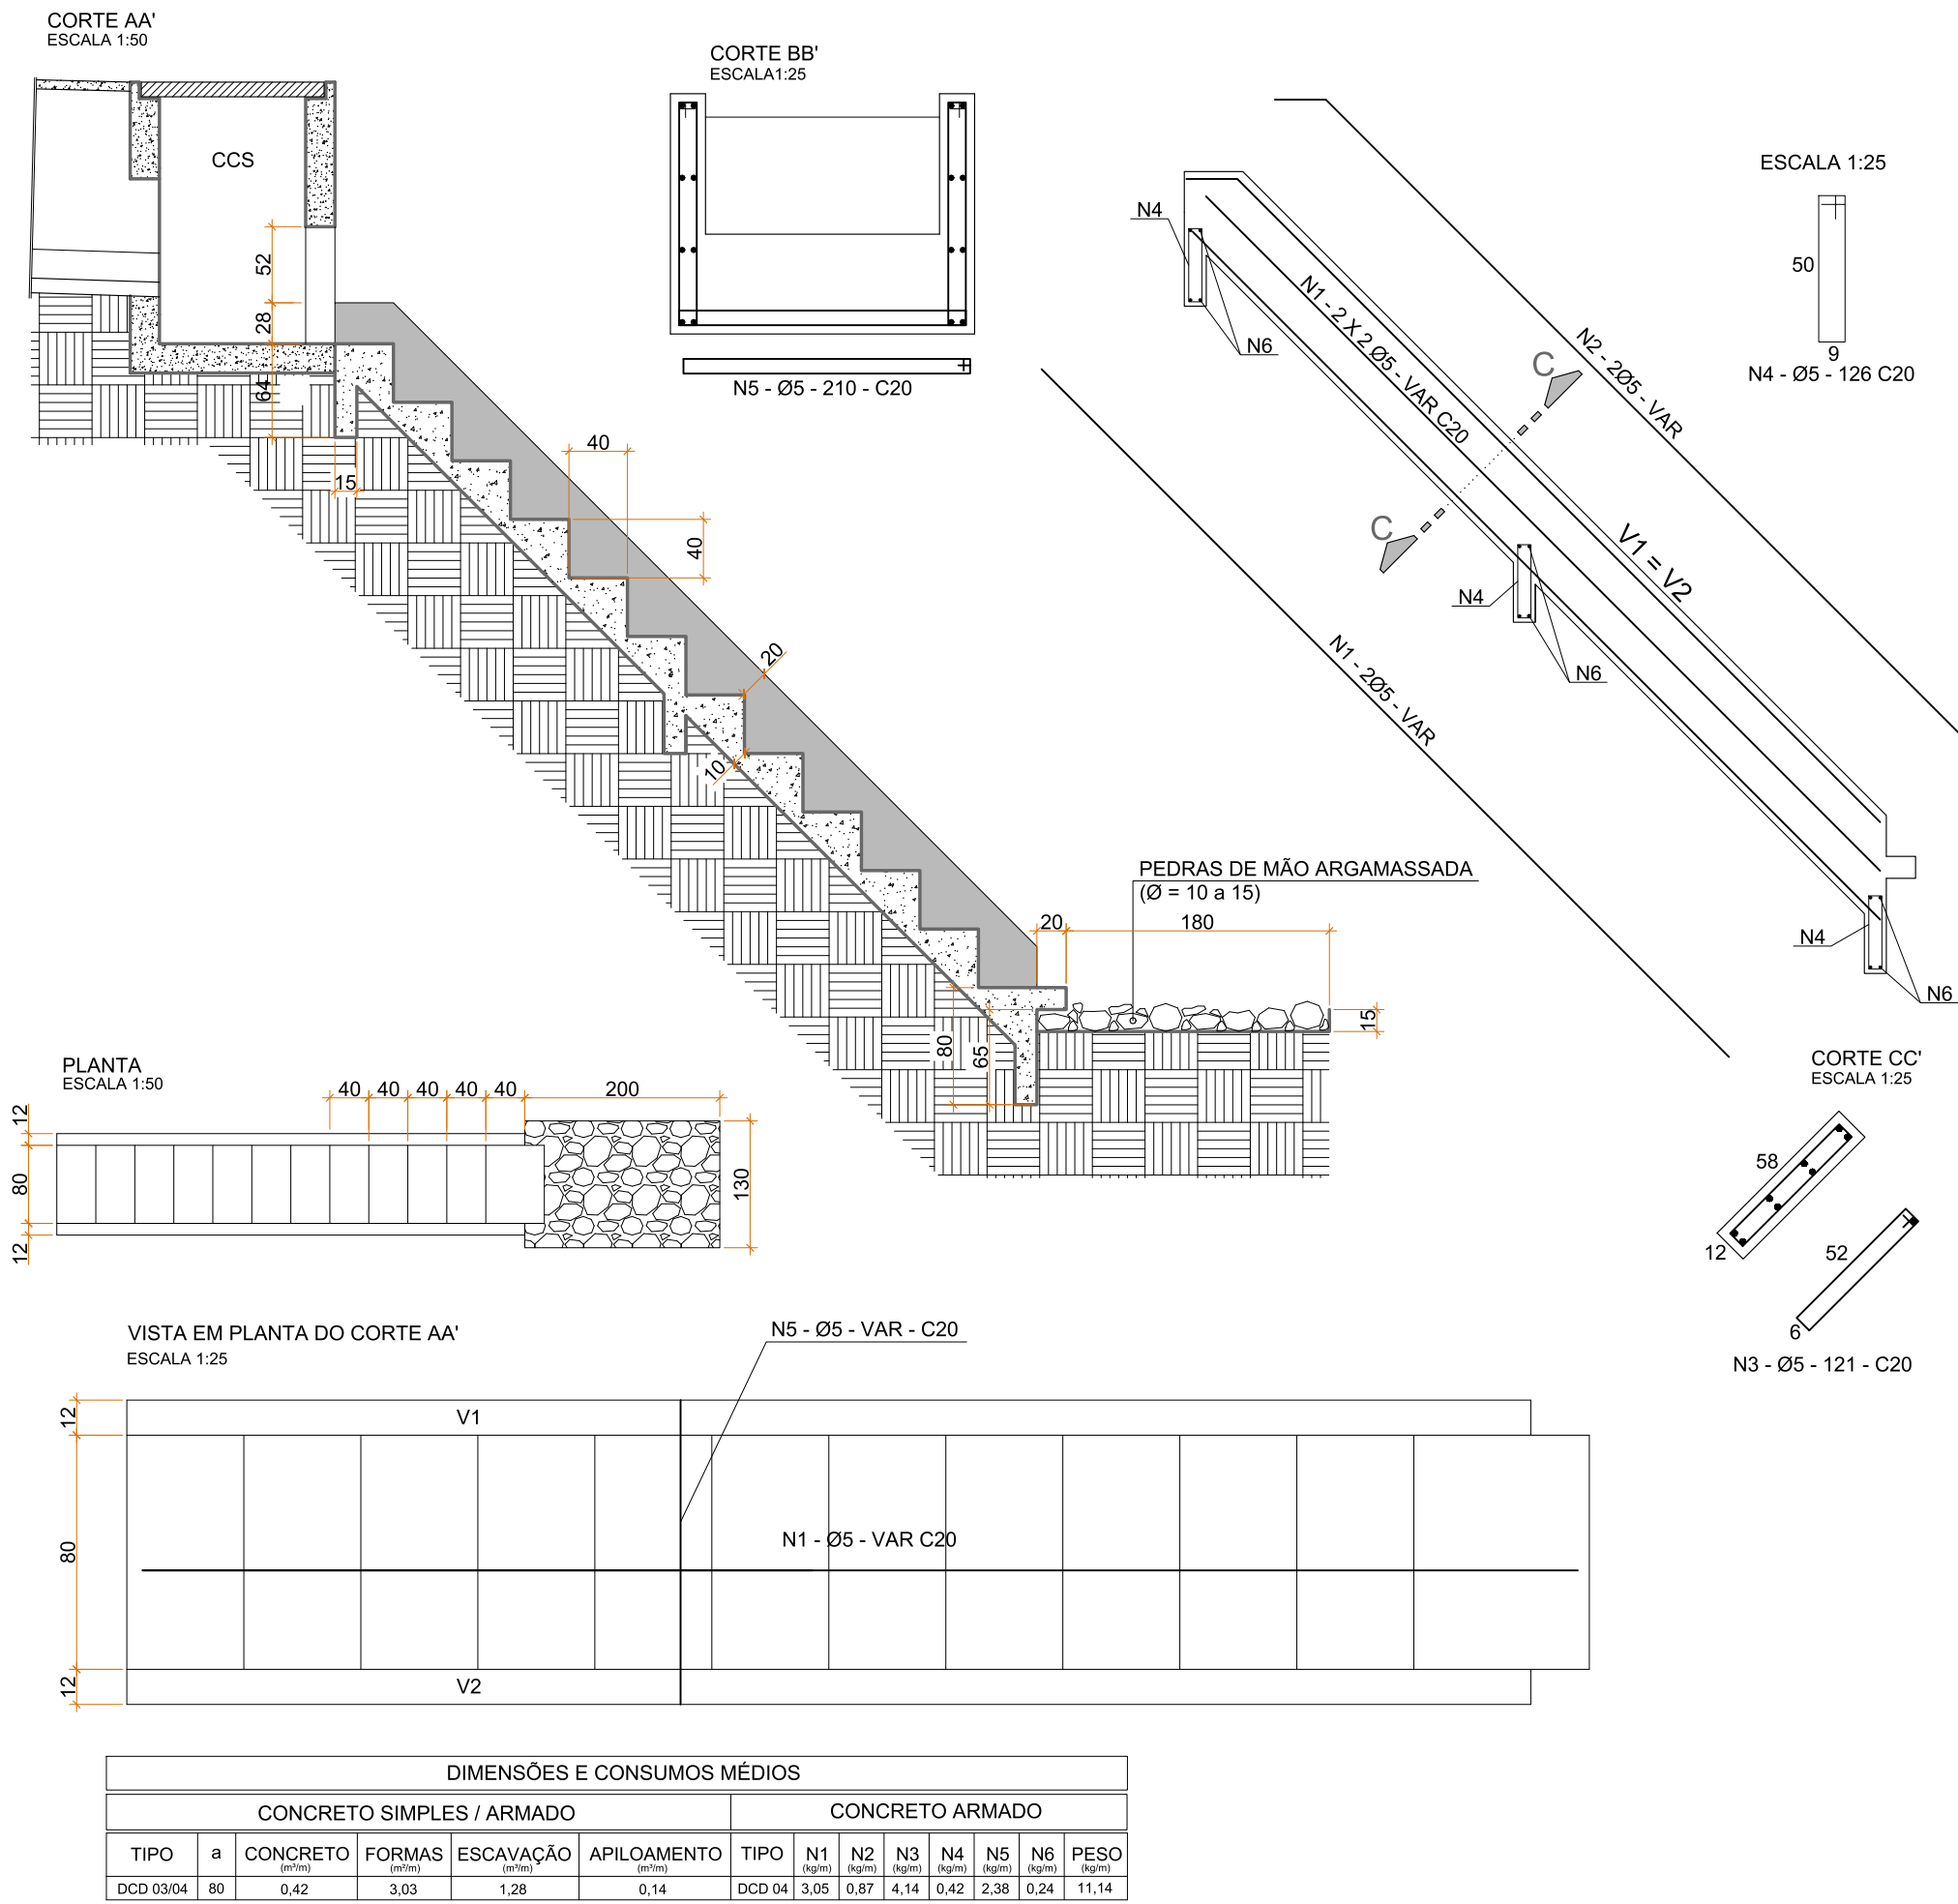

TRANSPOSIÇÃO DE SEGMENTOS DE SARJETAS

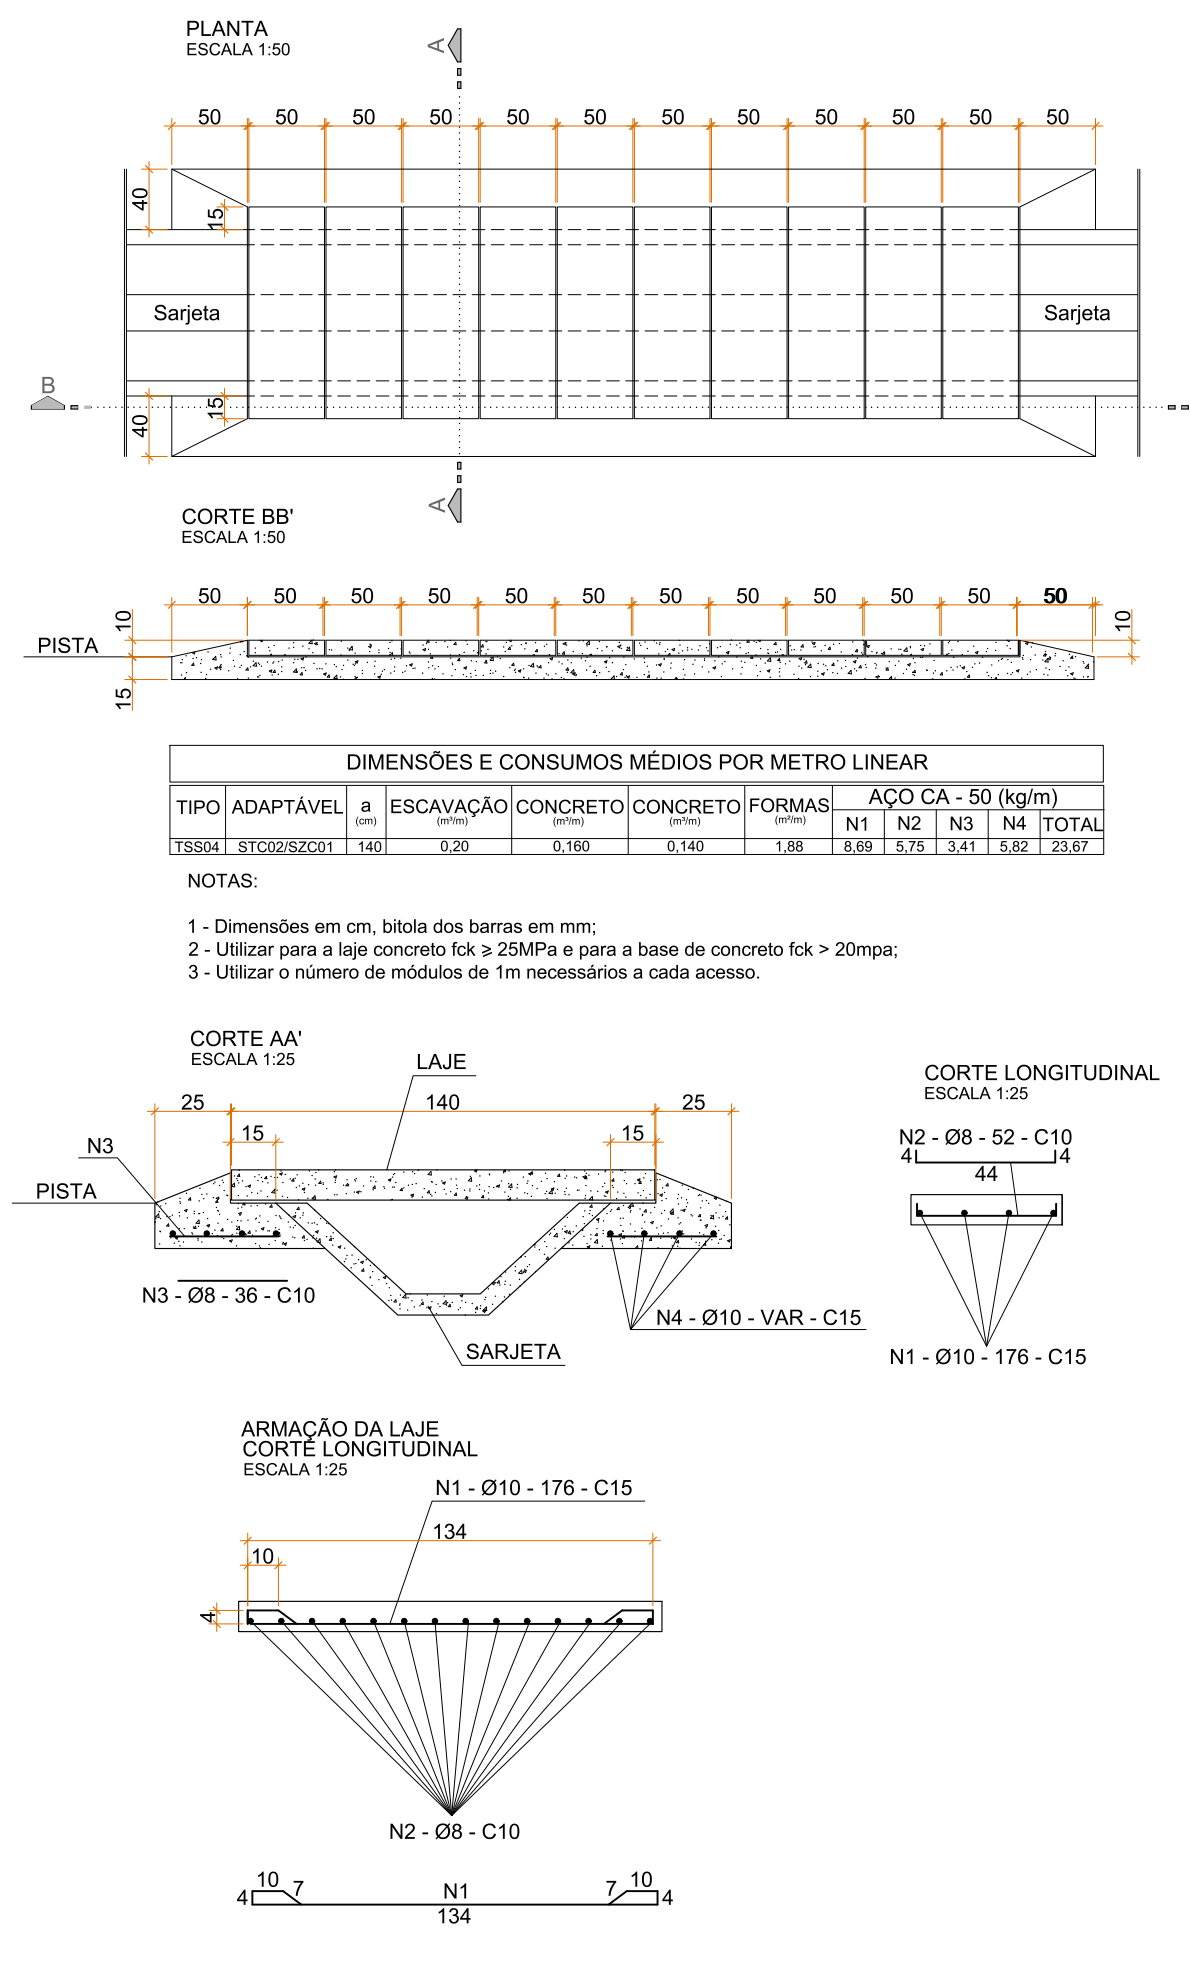

DESCIDAS D'ÁGUA DE ATERROS TIPO RÁPIDO-DAR

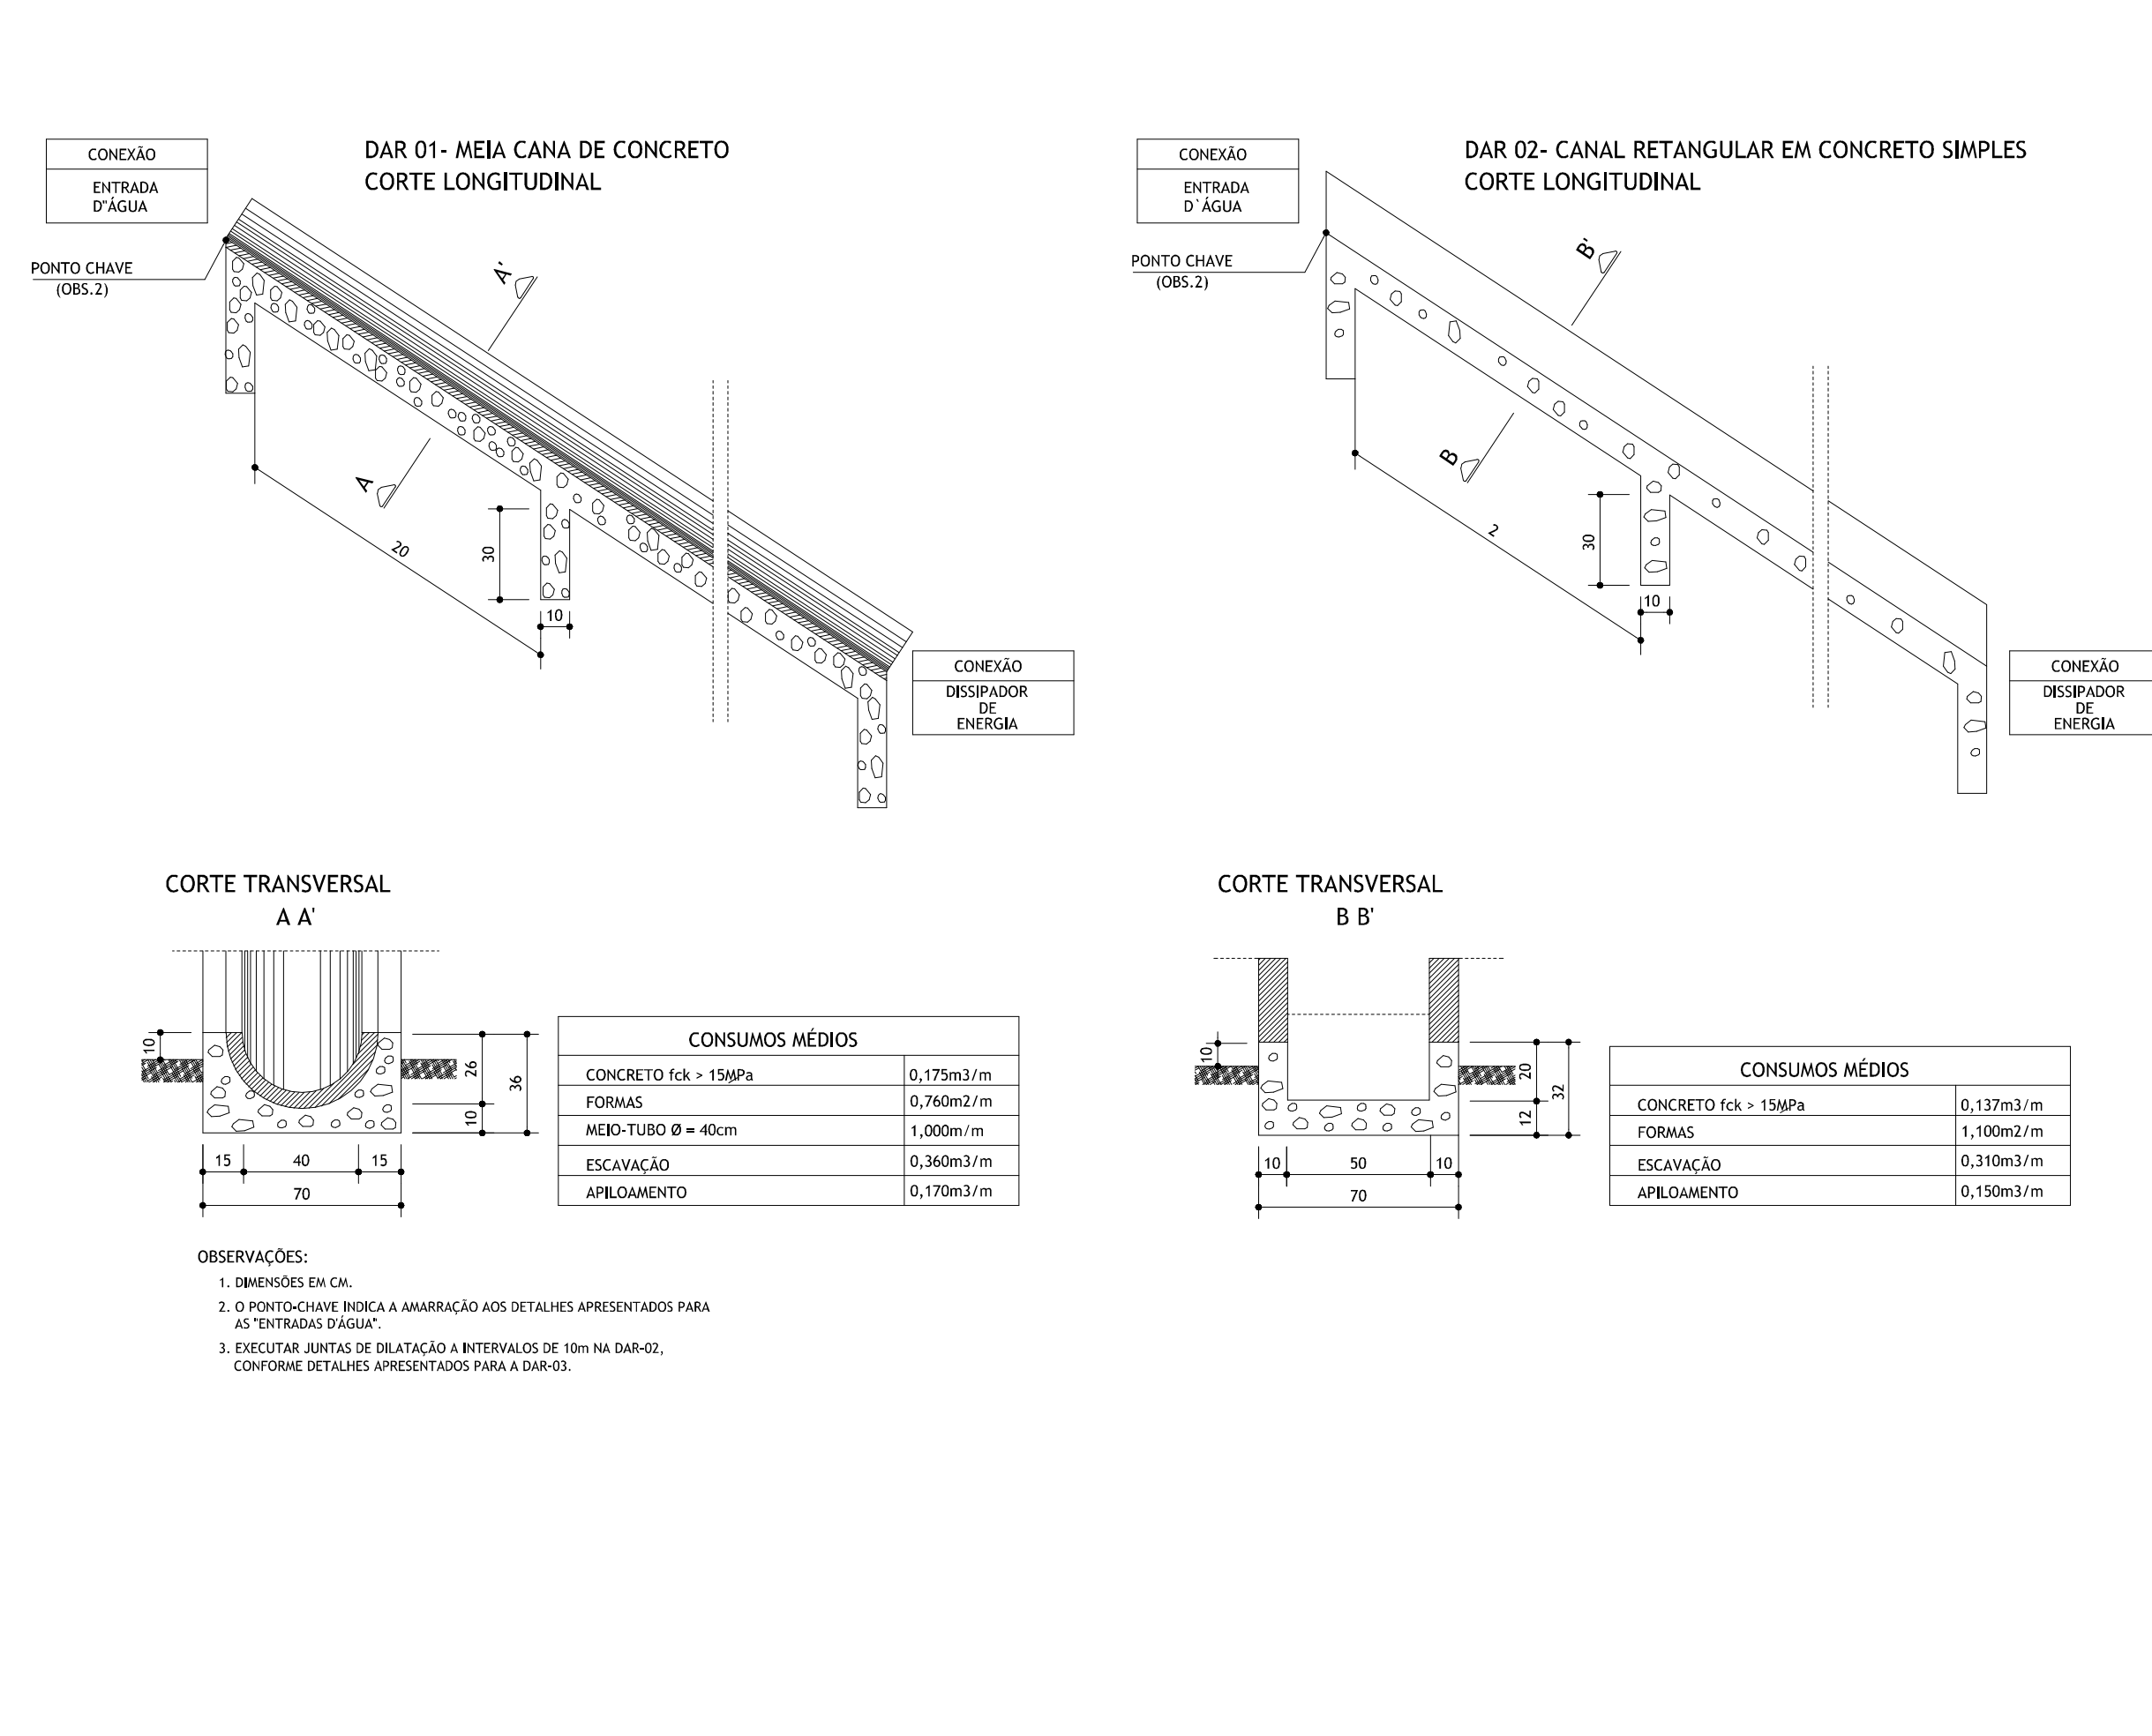

0	Emissão Inicial	09/2020	DDS
AÇÃO	DESCRIÇÃO	DATA	RESPONSÁVEL

ASSOCIAÇÃO DOS MUNICÍPIOS DA REGIÃO DA FOZ DO RIO ITAJAÍ
 Rua Luiz Lopes Gonzaga, 1655 - Bairro São Vicente - CEP 88309-421 - Itajaí-SC - CREA-SC 050.968-0
 www.amfri.org.br engenharia@amfri.org.br amfri@amfri.org.br

Prefeitura Municipal de Bombinhas
 Estado de Santa Catarina

RUA VEREADOR JOÃO DA LUZ BAIRRO ZIMBROS

09/2020	Projeto PAVIMENTAÇÃO ASFÁLTICA, DRENAGEM PLUVIAL, SINALIZAÇÃO VIÁRIA	Conteúdo da Folha Detalhes da drenagem
Indicadas		

Rui	Prefeitura Municipal	Responsável Técnico
13/17	Paulo Henrique Dalago Muller Prefeito Municipal	Djan Dinis de Souza Engenheiro Civil- CREA-SC 065.639-8