



SÍMBOLO	LEGENDA
	PAVIMENTO PROJETADO
	CICLOVIA PROJETADA
	TERRAPLANAGEM - AREA DE ATERRO
	TERRAPLANAGEM - AREA DE CORTE
	CURVAS DE NÍVEL PROJETADA
	DECLIVIDADE TRANSVERSAL DA PISTA SUPERELEVADO
	DETONAÇÃO DE ROCHA
	DRENAGEM CAIXA CCS
	SARJETA TRAPEZOIDAL
	MURO EXISTENTE
	CERCA EXISTENTE

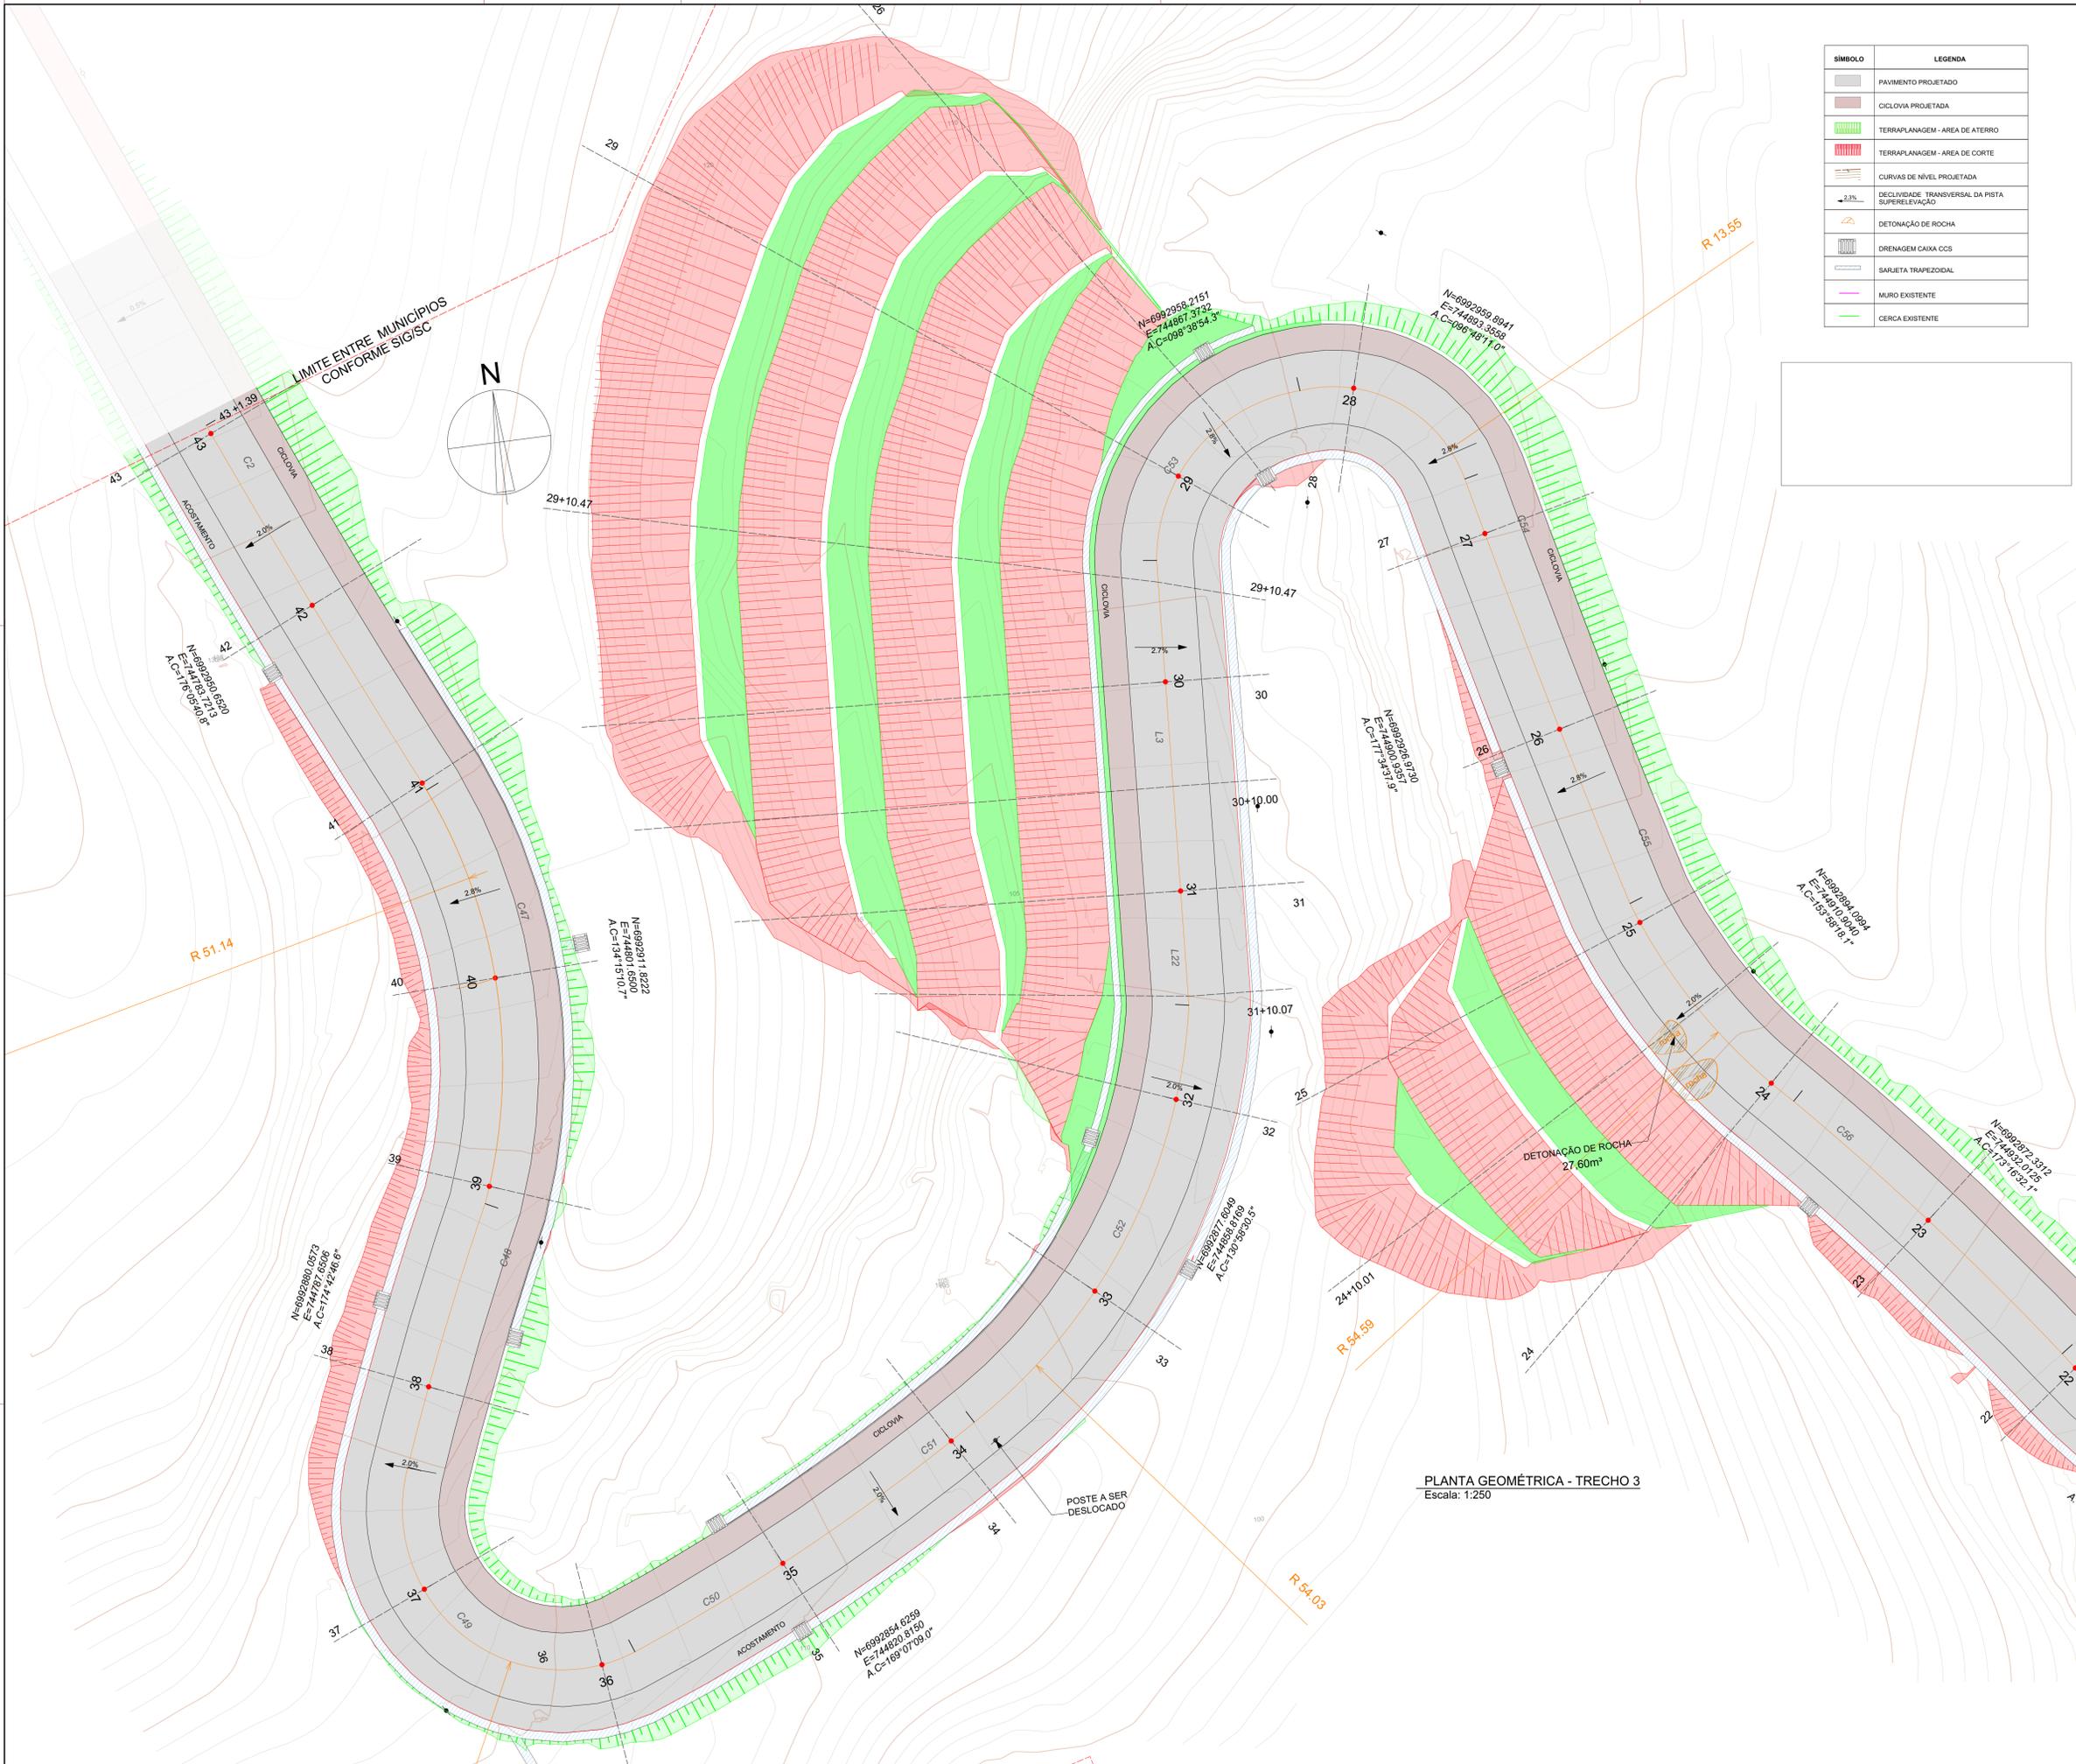

PLANTA GEOMÉTRICA - TRECHO 3
Escala: 1:250

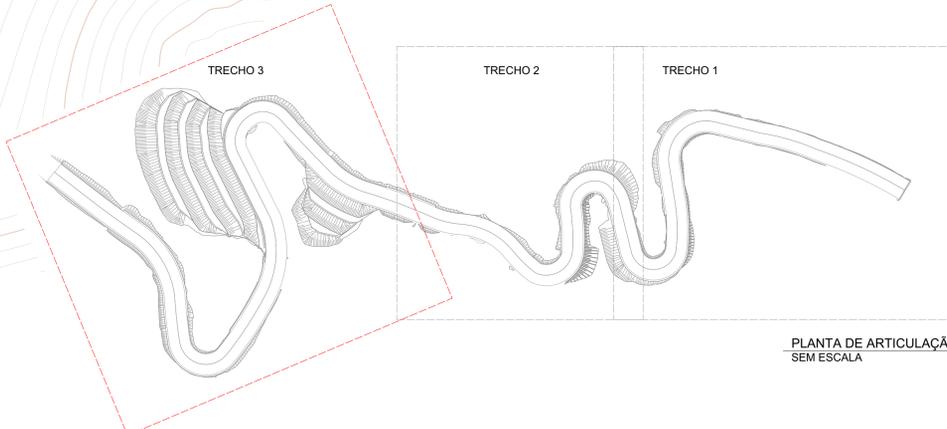

PLANTA DE ARTICULAÇÃO SEM ESCALA

01	Emissão Inicial	09/2020	CES
REVISÃO	DESCRIÇÃO	DATA	RESPONSÁVEL
	ASSOCIAÇÃO DOS MUNICÍPIOS DA REGIÃO DA FOZ DO RIO ITAJÁ Rua Luiz Lopes Gonzaga, 165 - Bairro São Vicente - CEP 85300-421 - Itajaí-SC - CREA-SC 030 985-0 www.amfri.org.br engenharia@amfri.org.br amfri@amfri.org.br		
Prefeitura Municipal de Bombinhas Estado de Santa Catarina			
RUA VEREADOR JOÃO DA LUZ BAIRRO ZIMBROS			
Data	Projeto	Conteúdo da Folha	
Set/2020	PAVIMENTAÇÃO ASFÁLTICA, DRENAGEM PLUVIAL, SINALIZAÇÃO VÁRIA	Planta Geométrica	
Escola	Estática:	Trecho 03	
indicada	Vide quadro estatístico em prancha		
Desenho	Prefeitura Municipal	Responsável Técnico	
Christian			
Folha	03/17	Pedro Henrique Dalago Muller Prefeito Municipal	Djan Dinis de Souza Engenheiro Civil - CREA-SC 065.639-6