


PLANTA DE DRENAGEM - TRECHO 3
Escala: 1:250

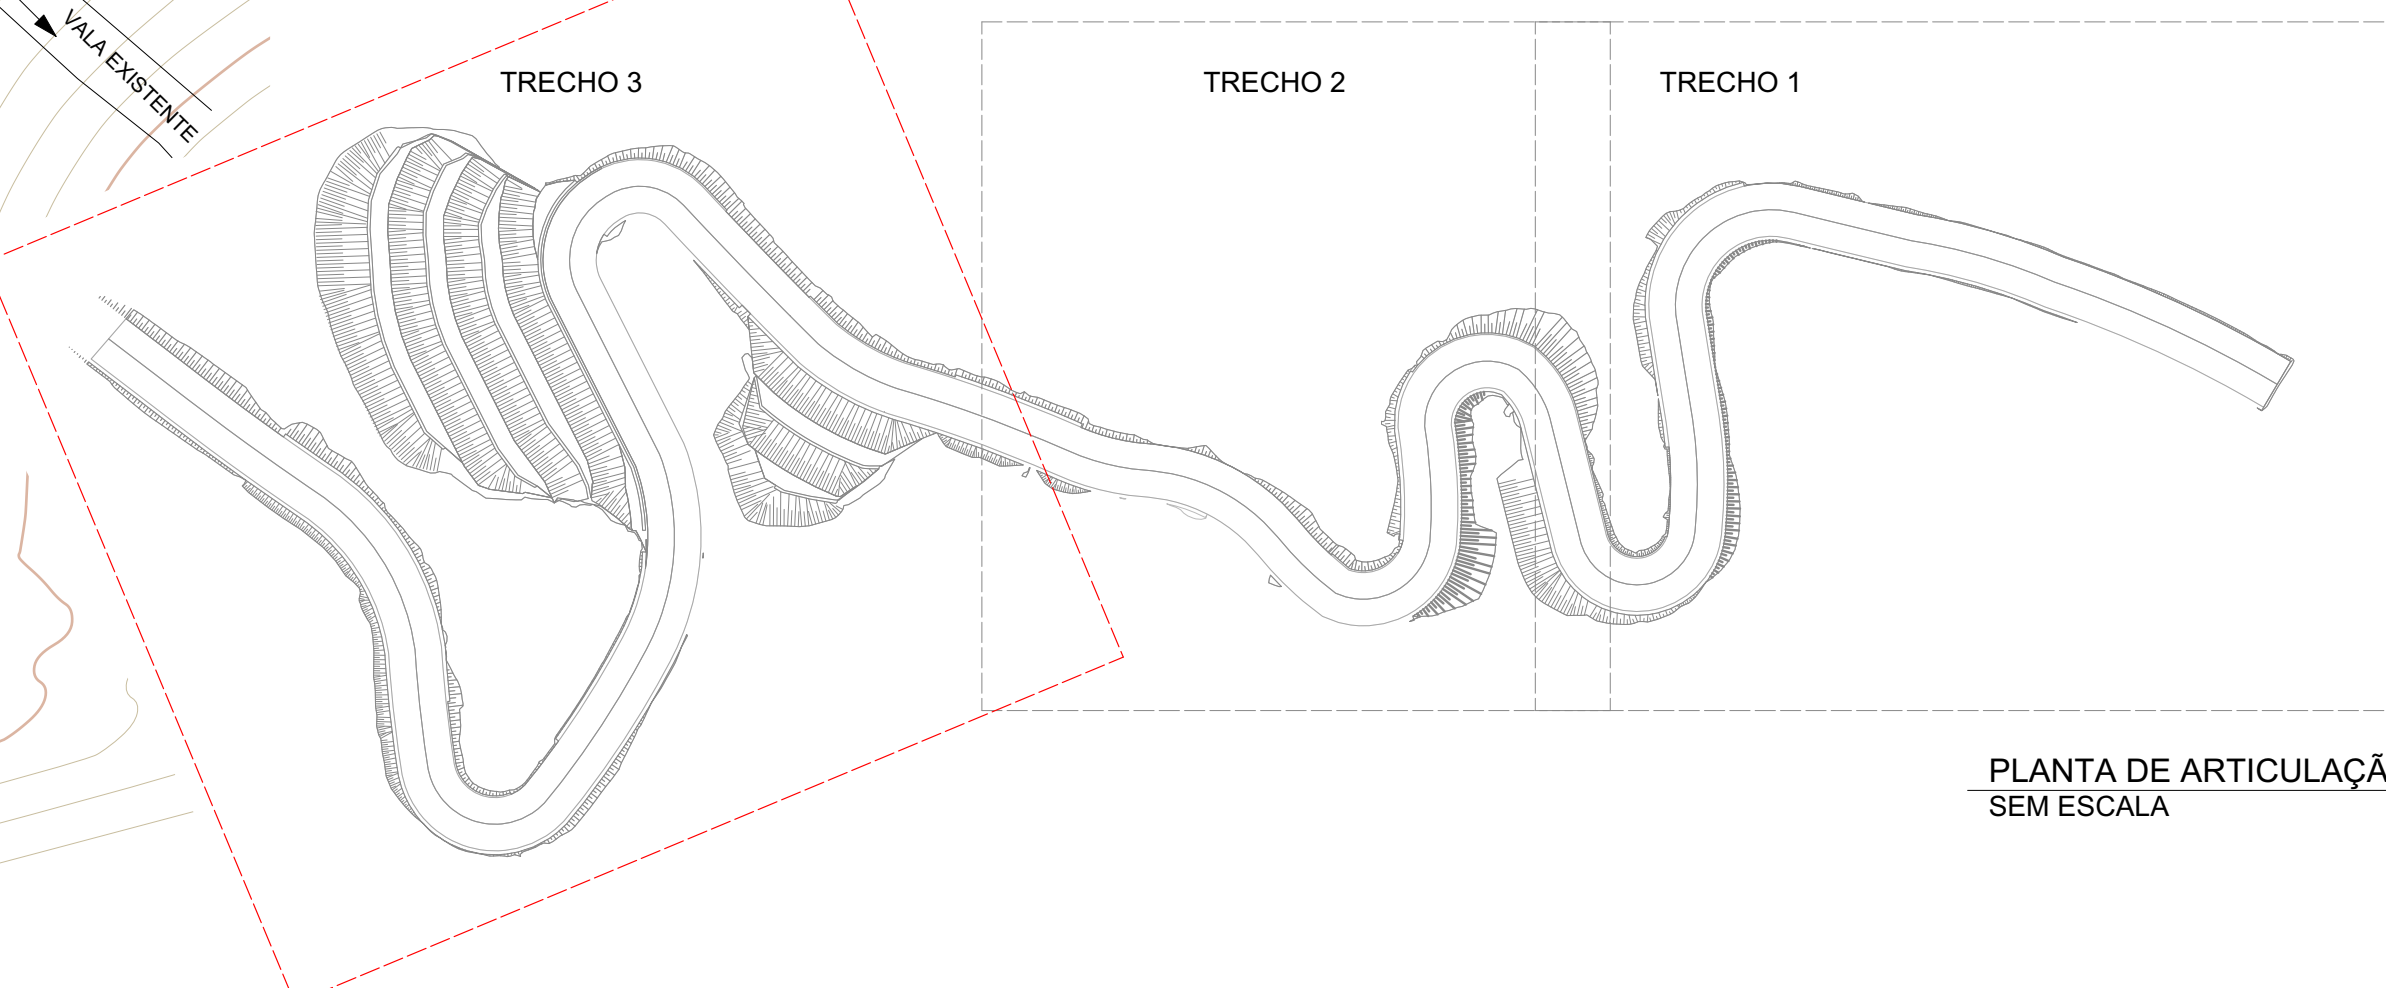

PLANTA DE ARTICULAÇÃO
SEM ESCALA

| | | | |
|--|---|--|---|
| 01 | Emissão Inicial | 09/2020 | CCS |
| REVISÃO | DESCRIÇÃO | DATA | RESPONSÁVEL |
| | ASSOCIAÇÃO DOS MUNICÍPIOS DA REGIÃO DA FOZ DO RIO ITAJÁ Rua Luís Lopes Gonzaga, 1655 - Bairro São Vicente - CEP 86300-421 - Itajaí-SC - CREA-SC 030.986-0 www.amfri.org.br engenharia@amfri.org.br | | amfri@amfri.org.br |
| AMFRI Prefeitura Municipal de Bombinhas Estado de Santa Catarina | | | |
| AVENIDA VER. JOÃO DA LUZ - BAIRRO ZIMBROS | | | |
| Data | Projeto | Conteúdo de Folha | |
| Set/2020 | PAVIMENTAÇÃO ASFÁLTICA, DRENAGEM PLUVIAL, SINALIZAÇÃO VÁRIA | Planta de Drenagem Trecho 03 | |
| Escala | Estática | | |
| | Vide quadro estatístico em prancha | | |
| Desenho | Prefeitura Municipal | Responsável Técnico | |
| Christian | | | |
| Folha | 09/17 | Pedro Henrique Dalago Muller Prefeito Municipal | Djan Dinis de Souza Engenheiro Civil - CREA-SC 065.639-6 |